SPOLOČNÝ ÚZEMNÝ PLÁN OBCÍ
BEŠEŇOV, BRANOVO, DUBNÍK, GBELCE, JASOVÁ, NOVÁ VIESKA, RUBÁŇ, STREKOV, SVATÝ PETER, SVODÍN, ŠARKAN

ÚZEMNÝ PLÁN OBCE

ČISTOPIS DOKUMENTÁCIE

SVATÝ PETER

NÁVRH TECHNICKEJ VYBAVENOSTI ELEKTRICKÁ ENERGIA, TELEKOMUNIKÁCIE, PLYN

OBSTARÁVATEĽ:
OBEC
SVATÝ PETER
OBEC SVÄTÝ PETER
HLAVNÁ 2, 946 57 SVÄTÝ PETER

6B

SPRACOVATEĽ:
AUREX spol s.r.o.

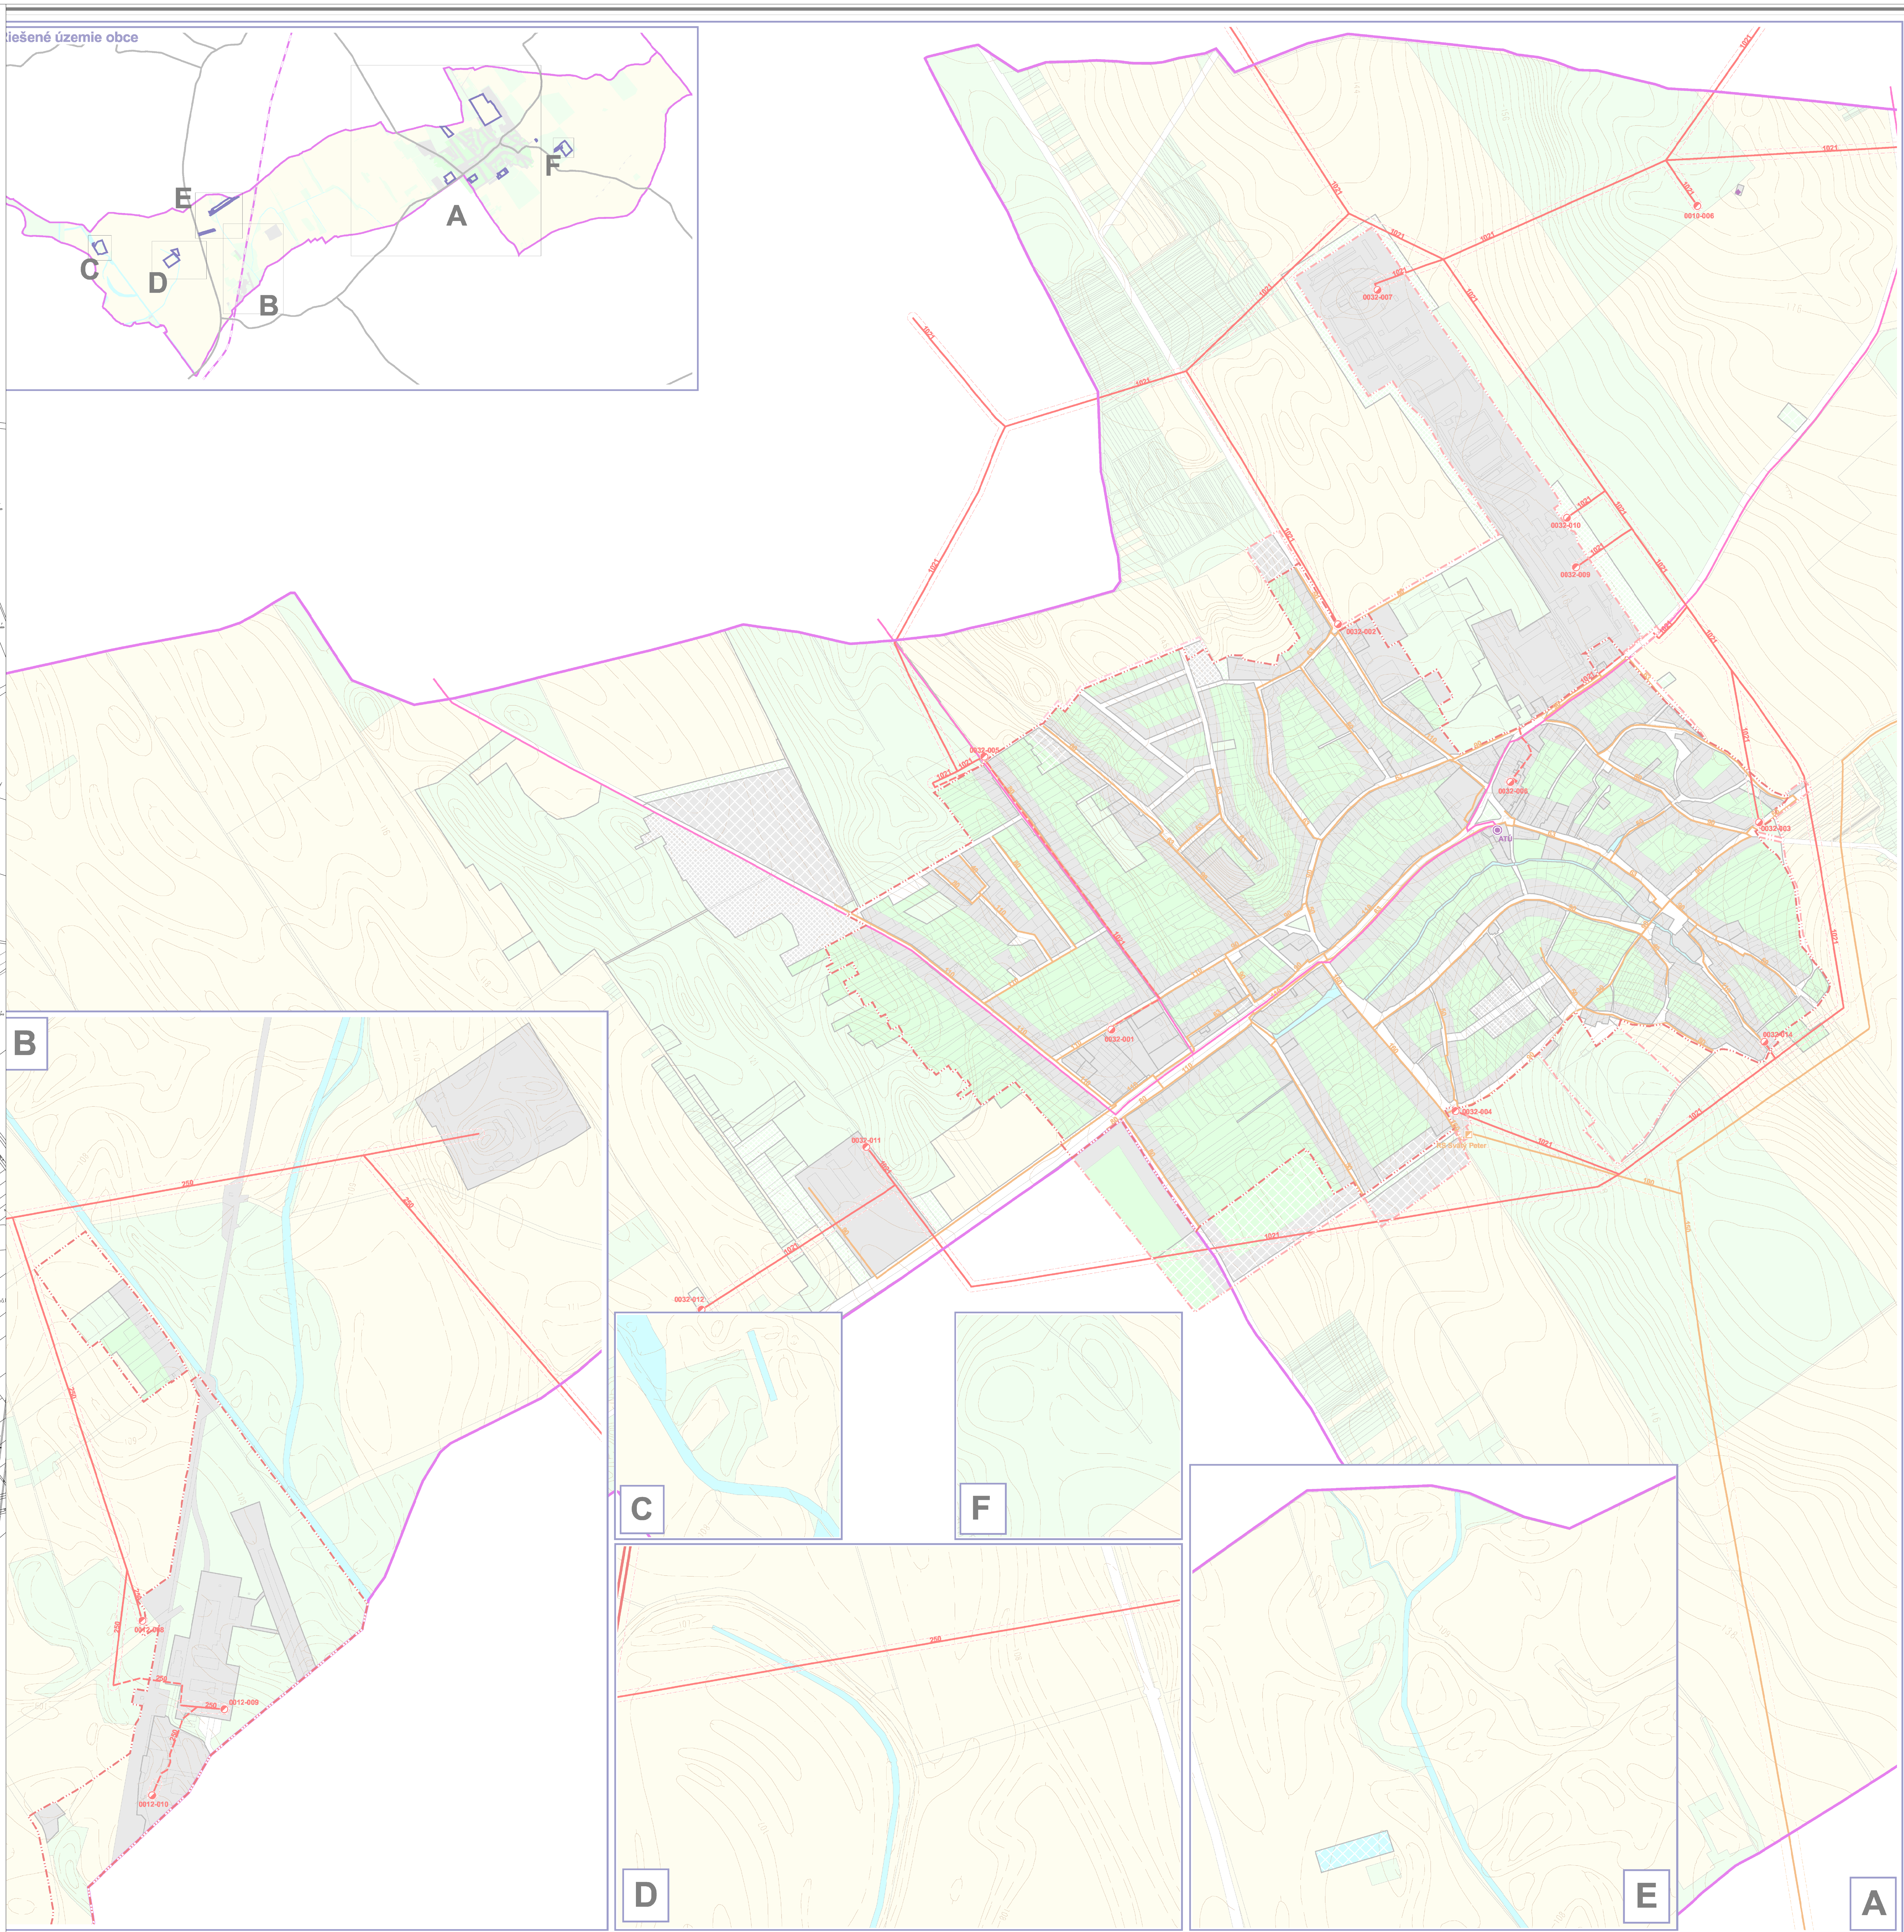

SPOLOČNÝ ÚZEMNÝ PLÁN OBCÍ

BEŠEŇOV, BRANOVO, DUBNÍK, GBELCE, JASOVÁ, NOVÁ VIESKA, RÚBAŇ, STREKOV, SVÄTÝ PETER, SVODÍN, ŠARKAN

Územný plán — obec Svätý Peter

Návrh technickej vybavenosti elektrická energia, telekomunikácie, plyn

1:5 000 — november 2008 — 6b

Obstarávateľ: Obec Rúbaň v zastúpení obcí Bešeňov, Branovo, Dubník, Gbelce, Jasová, Nová Vieska, Rúbaň, Strekov, Svätý Peter, Svodín, Šarkan
Spracovateľ: AUREX spol. s r.o.
Hlavný riešiteľ: Ing. arch. Aleš Baláži
Zodpovedný riešiteľ: Ing. F. Benko, Ing. D. Takáč, Ing. V. Deďo

LEGENDA:

hranice
- hranica okresu
- hranica obce
- hranica katastrálneho územia
- hranica zastavaného územia
- hranica zastavaného územia - návrh
- hranica zastavaného územia - výhľad
- hranica urbanistického bloku

etapizácia
- návrh
- výhľad
- zámer, územná rezerva

elektrifikačná sieť
- stĺpová transformačná stanica
- murovaná transformačná stanica
- stožiarová transformačná stanica
- transformačná stanica TSBA-k
- veterná elektráreň - návrh
- elektrické vedenie 110 kV vzdušné
- elektrické vedenie 22 kV vzdušné
- elektrické vedenie 22 kV káblové

plynofikačná sieť
- regulačná stanica
- priemyselná regulačná stanica
- plynovod VTL 6.4 MPa
- plynovod VTL 4.0 MPa
- plynovod STL 0.1 MPa

telekomunikačná sieť
- ATÚ
- RSÚ
- DLÚ
- základňová stanica mobilného operátora
- optický kábel
- metalický kábel

ochranné pásmo
- ochranné pásmo energetických zariadení
- ochranné pásmo plynárenských zariadení

funkčné využitie
- zastavané plochy bývania, občianskej vybavenosti, výroby
- krajinná a sídelná zeleň, šport, rekreácia
- doprava a verejné komunikačné priestory
- orná pôda
- vodné plochy, vodné toky
- nezastaviteľné časti pozemkov

obec Svätý Peter

	nárast potreby		
	elektrickej energie	plynu	tepla
návrh	1317,4 kVA ≡ 2 x 400 kVA 1 x 630 kVA	396,4 m³/h	3348 kW/h
výhľad	149,1 kVA ≡ 1 x 250 kVA	34,8 m³/h	366 kW/h
spolu	1466,5 kVA ≡ 1 x 250 kVA 2 x 400 kVA 1 x 630 kVA	431,2 m³/h	3714 kW/h