

SPOLOČNÝ ÚZEMNÝ PLÁN OBČÍ
BEŠEŇOV, BRANOVO, DUBNÍK, GBELCE, JASOVÁ, NOVÁ VIESKA,
RUBAŇ, STREKOV, SVATÝ PETER, SVODÍN, ŠARKAN


ÚZEMNÝ PLÁN OBCE

ČISTOPIS DOKUMENTÁCIE



SVATÝ PETER




NÁVRH DOPRAVNEJ VYBAVENOSTI

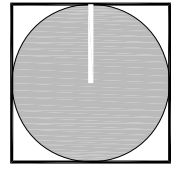

5

OBSTARÁVATEL:
OBEC
SVATÝ PETER
OBEC SVATÝ PETER
HLAVNÁ 2, 940 57 SVATÝ PETER

SPRACOVATEL:
AUREX spol. s r.o.

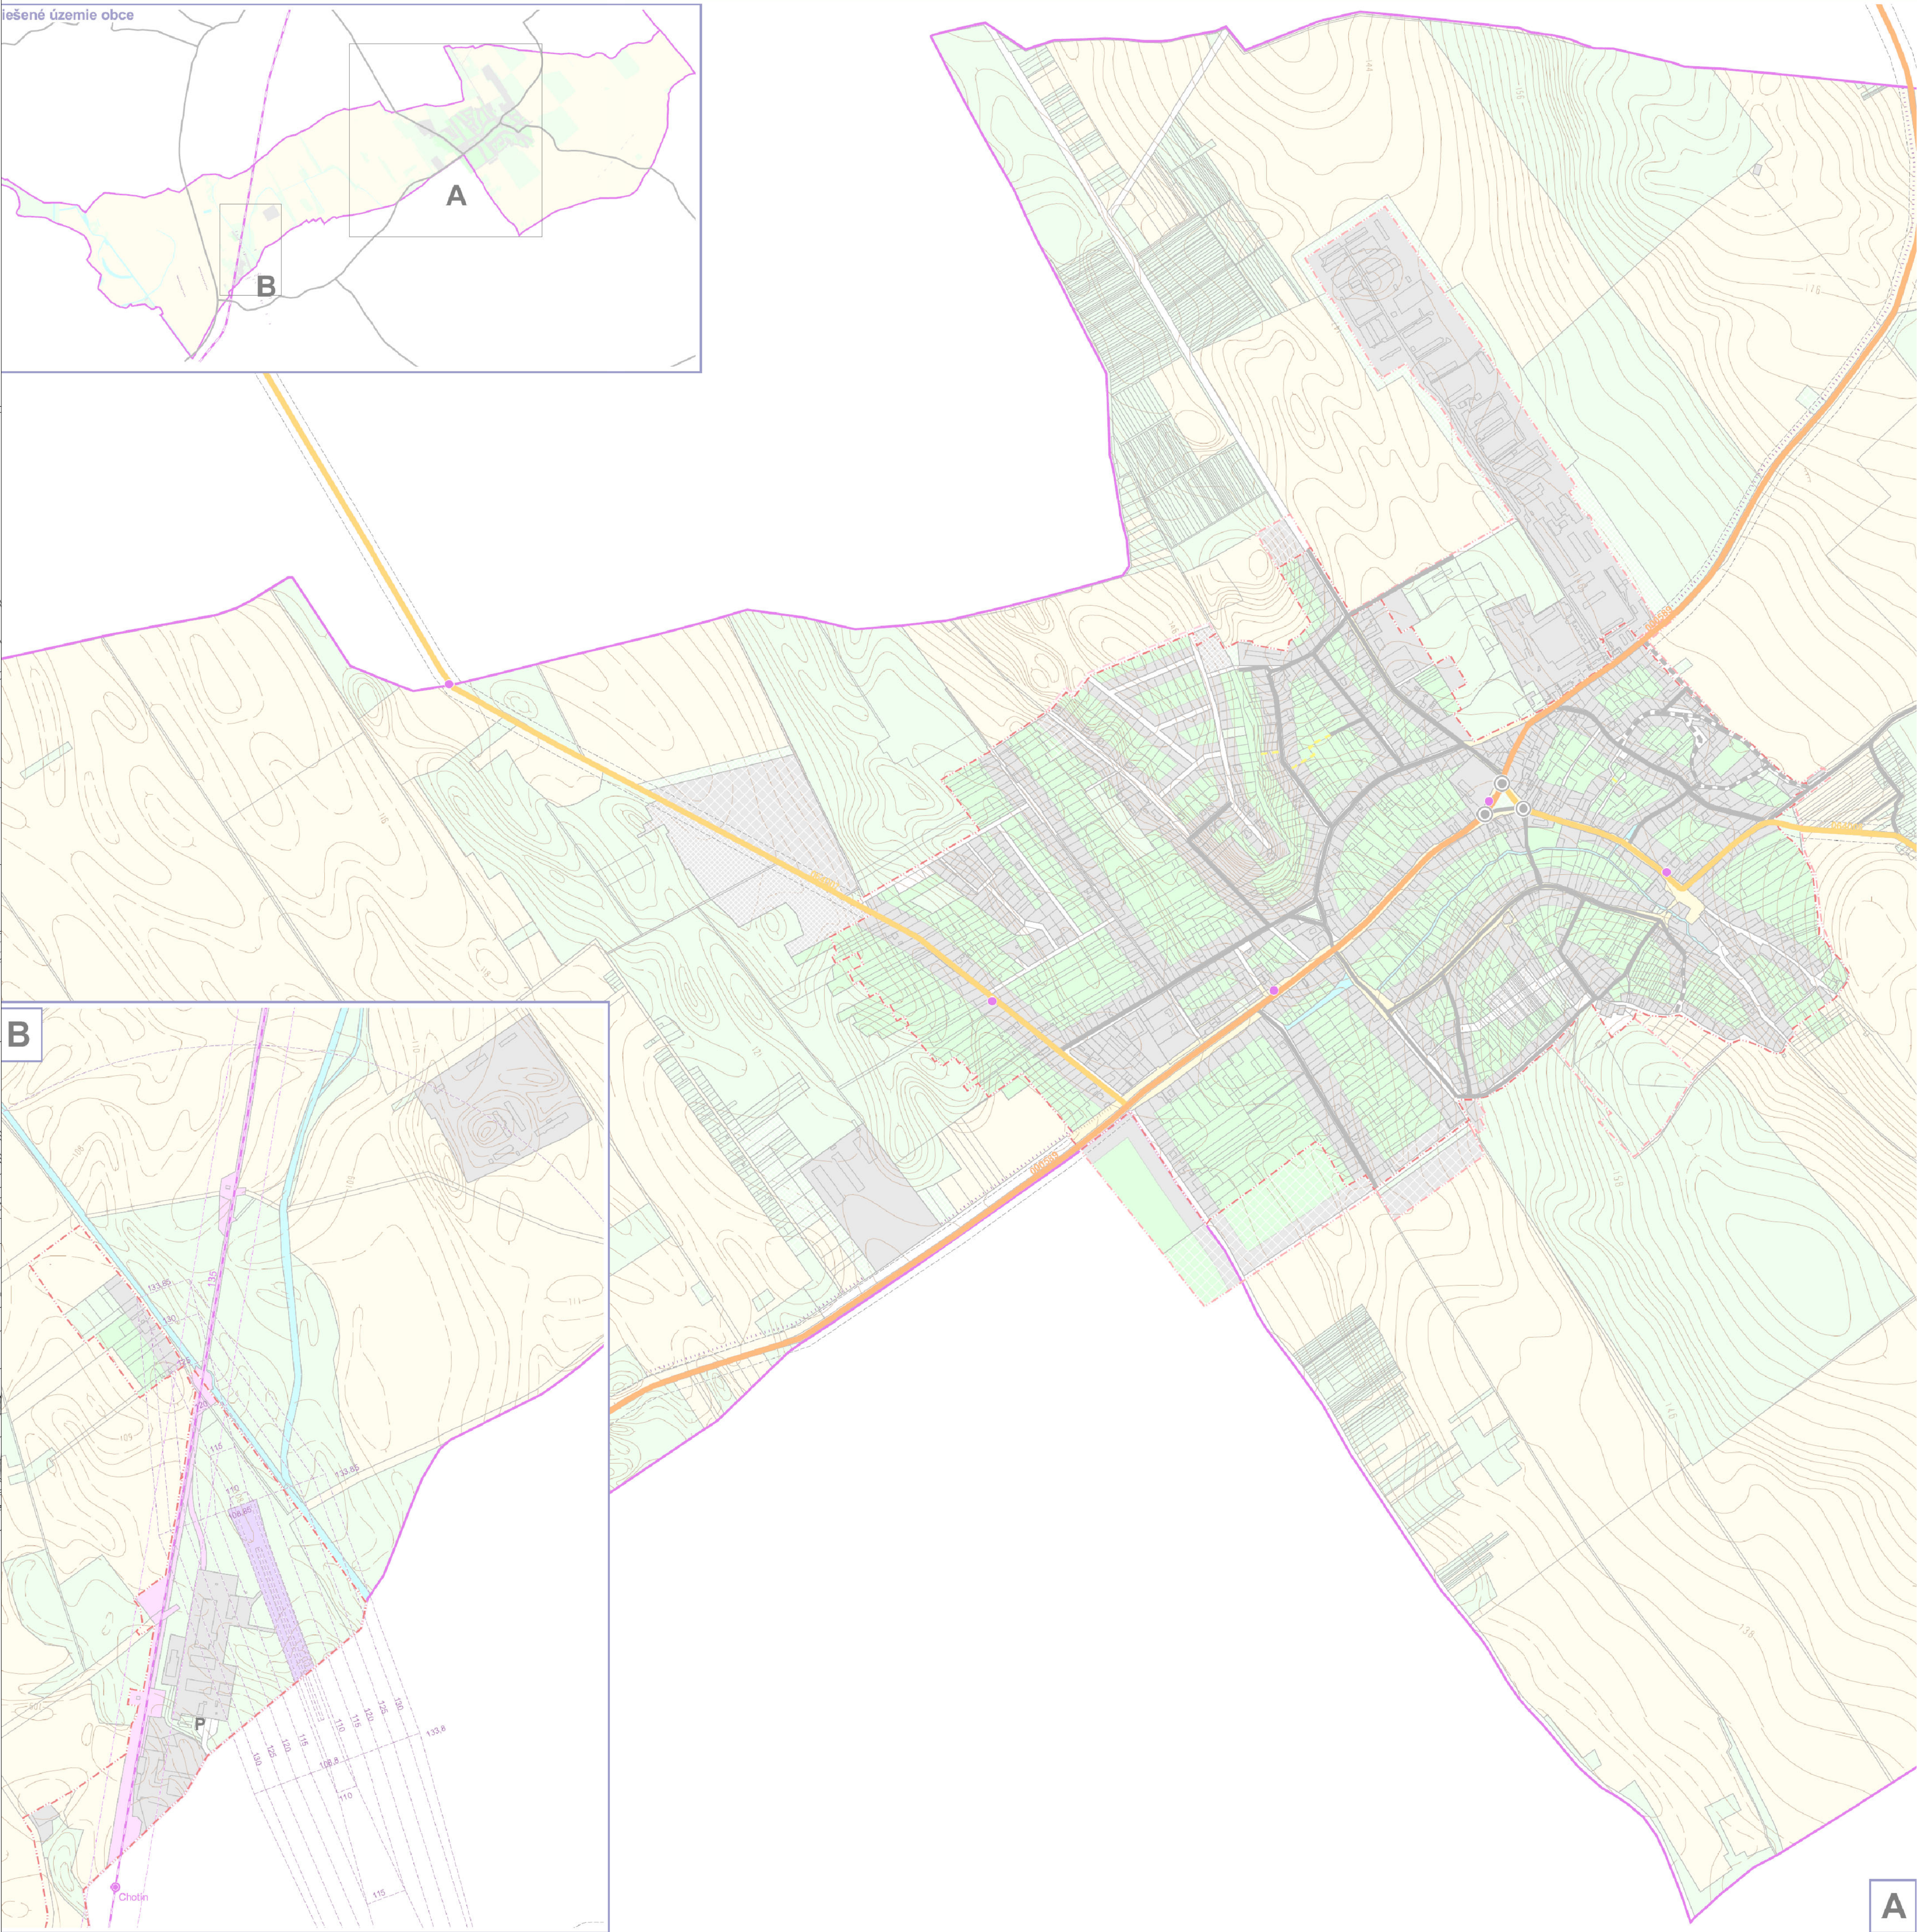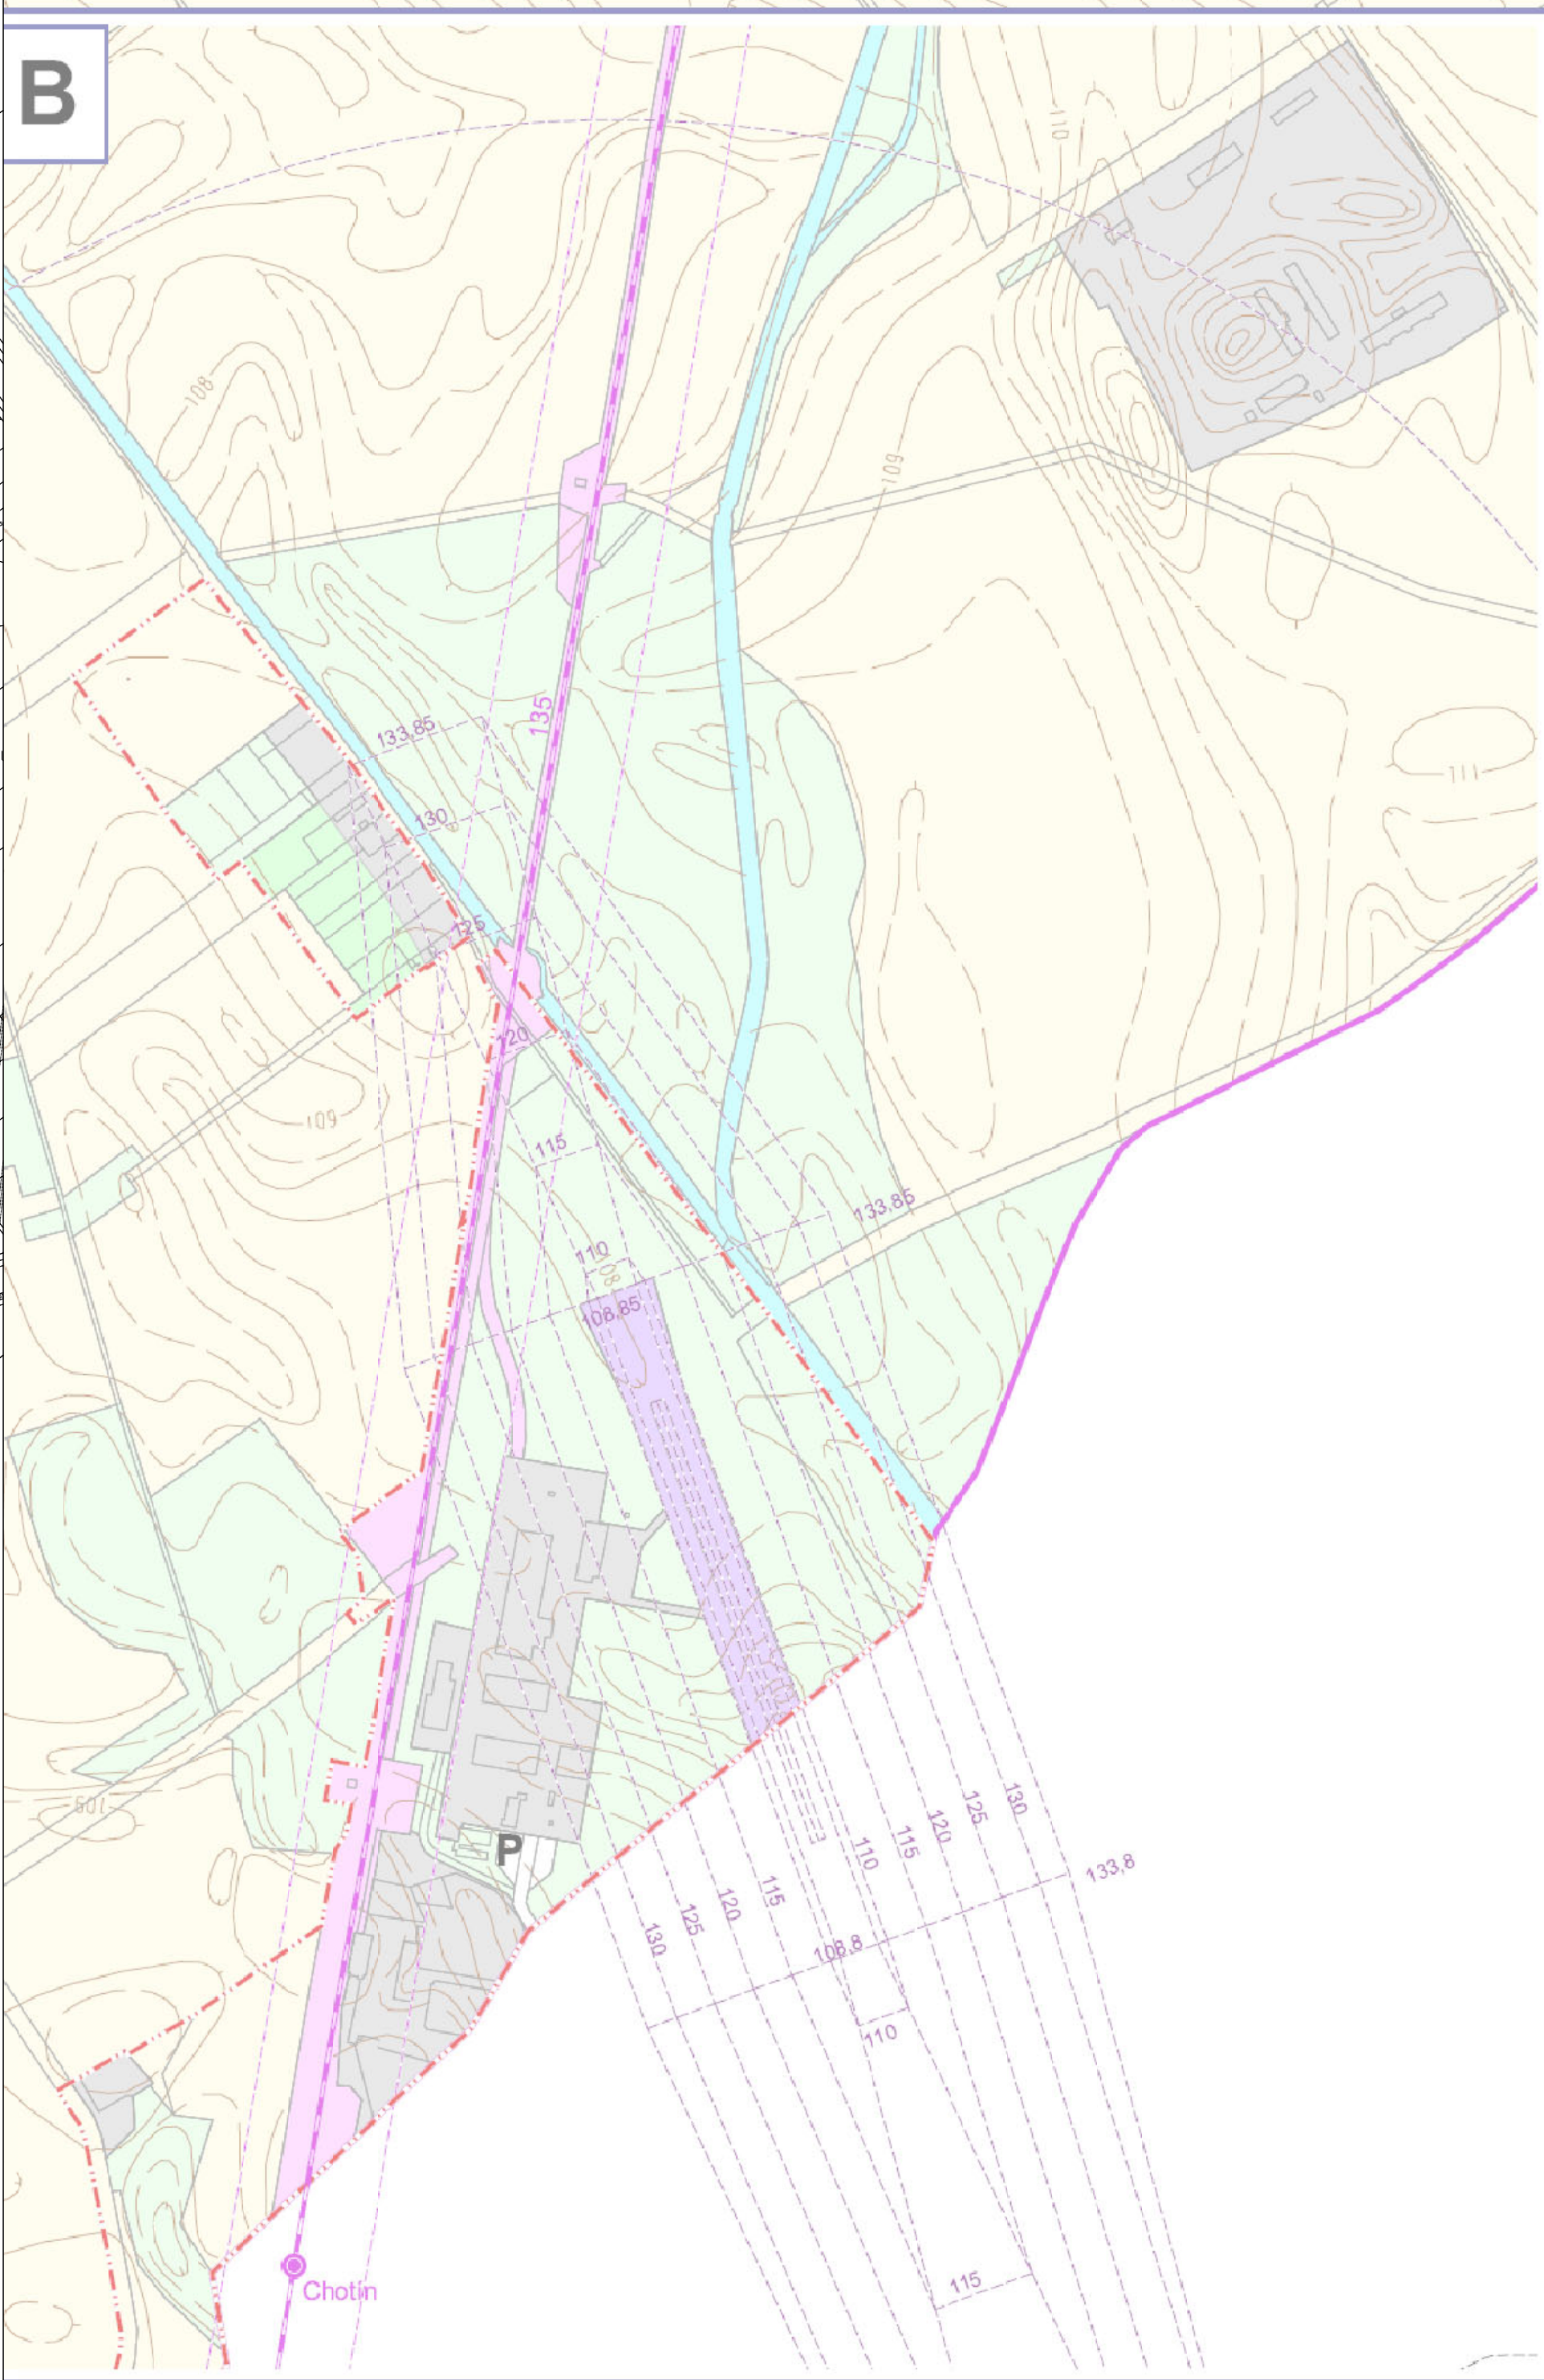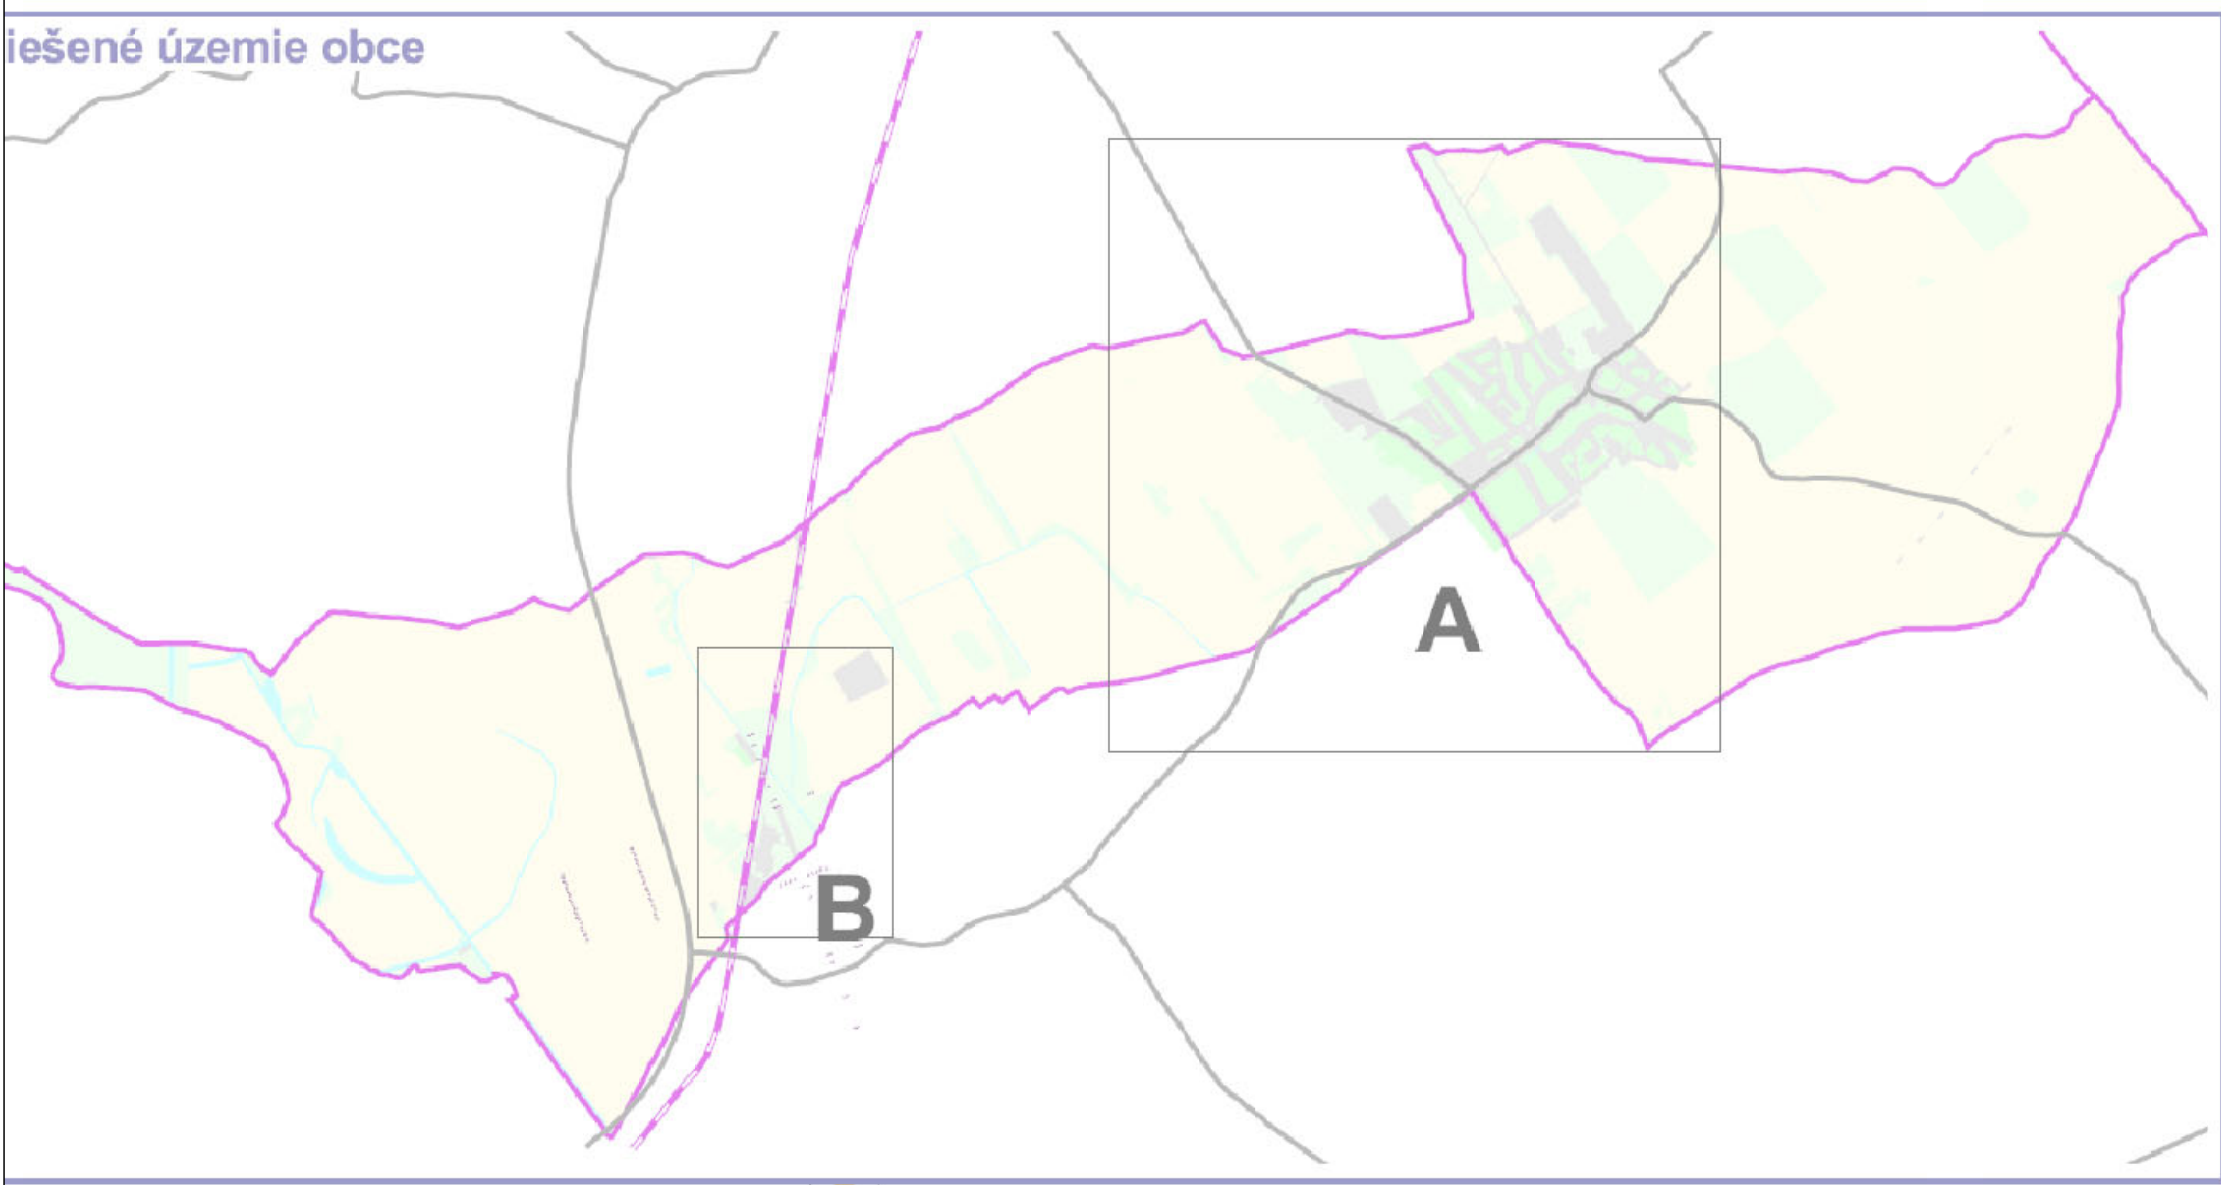

SPOLOČNÝ ÚZEMNÝ PLÁN OBČÍ

BEŠEŇOV, BRANOVO, DUBNÍK, GBELCE, JASOVÁ, NOVÁ VIESKA,
RUBAŇ, STREKOV, SVATÝ PETER, SVODÍN, ŠARKAN

Územný plán

obec Svätý Peter

Návrh dopravnej vybavenosti

1:5 000 november 2008 5

Obstarávateľ: Obec Rúbaň v zastúpení obcí Bešeňov, Branovo, Dubník, Gbelce, Jasová, Nová Vieska, Rúbaň, Strekov, Svätý Peter, Svodín, Šarkan
Spracovateľ: AUREX spol. s r.o.
Hlavný riešiteľ: Ing. arch. Aleš Baláž
Zodpovedný riešiteľ: Ing. Ján Konček, CSc., Ing. Andrej Vachaja

LEGENDA:

- hranice**
- hranica okresu
 - hranica katastrálneho územia
 - hranica zastavaného územia
 - hranica zastavaného územia - návrh
 - hranica zastavaného územia - výhled
 - hranica urbanistického bloku

- etapizácia**
- návrh
 - výhled
 - zámer, územná rezerva

- železničná sieť**
- železničná stanica
 - železničná zastávka
 - ružňová zastávka
 - železničná trať I. kategórie
 - železničná trať II. kategórie

- cestná sieť**
- mimoúrovňová cestná križovatka - výhled
 - úrovňová cestná križovatka - návrh na úpravu
 - úrovňová cestná križovatka - okolná križovatka - návrh
 - cestné odbočovníky a vybočovacie - návrh
 - parkovisko - návrh
 - ČDPII - návrh
 - zastávka SAD
 - rychláková komunikácia - návrh
 - cesta 1. triedy
 - cesta 2. triedy
 - cesta 2. triedy - návrh
 - cesta 2. triedy - výhled
 - cesta 3. triedy
 - cesta 3. triedy - návrh
 - mestská komunikácia
 - mestská komunikácia - návrh na úpravu
 - navrhované cestné prepojenie obcí Dubník, Rúbaň, Strekov, Svodín, Nová Vieska
 - výhledové paleš prepojenie
 - cyklistická cesta - návrh trasy popri ceste (s doplnením stromoradia)
 - cestný železničný zjazd
 - cestný železničný zjazd - návrh
 - cestný železničný zjazd

- ochranné pásmo**
- ochranné pásmo letiska
 - ochranné pásmo cestnej siete
 - ochranné pásmo železničnej dopravy

- funkčné využitie**
- zastavané plochy bývania, občianskej vybavenosti, výroby
 - keľná a sídelná zeleň, šport, rekreácia
 - cestná doprava a vonkajšia komunikačná priestory
 - dopravná vybavenosť - železničná
 - dopravná vybavenosť - letecká
 - centrálny verejný komunikačný priestor obce a funkciami dopravnej vybavenosti a zelene
 - orná pôda
 - vodné plochy, vodné toky
 - nezasvätené časť pozemkov