


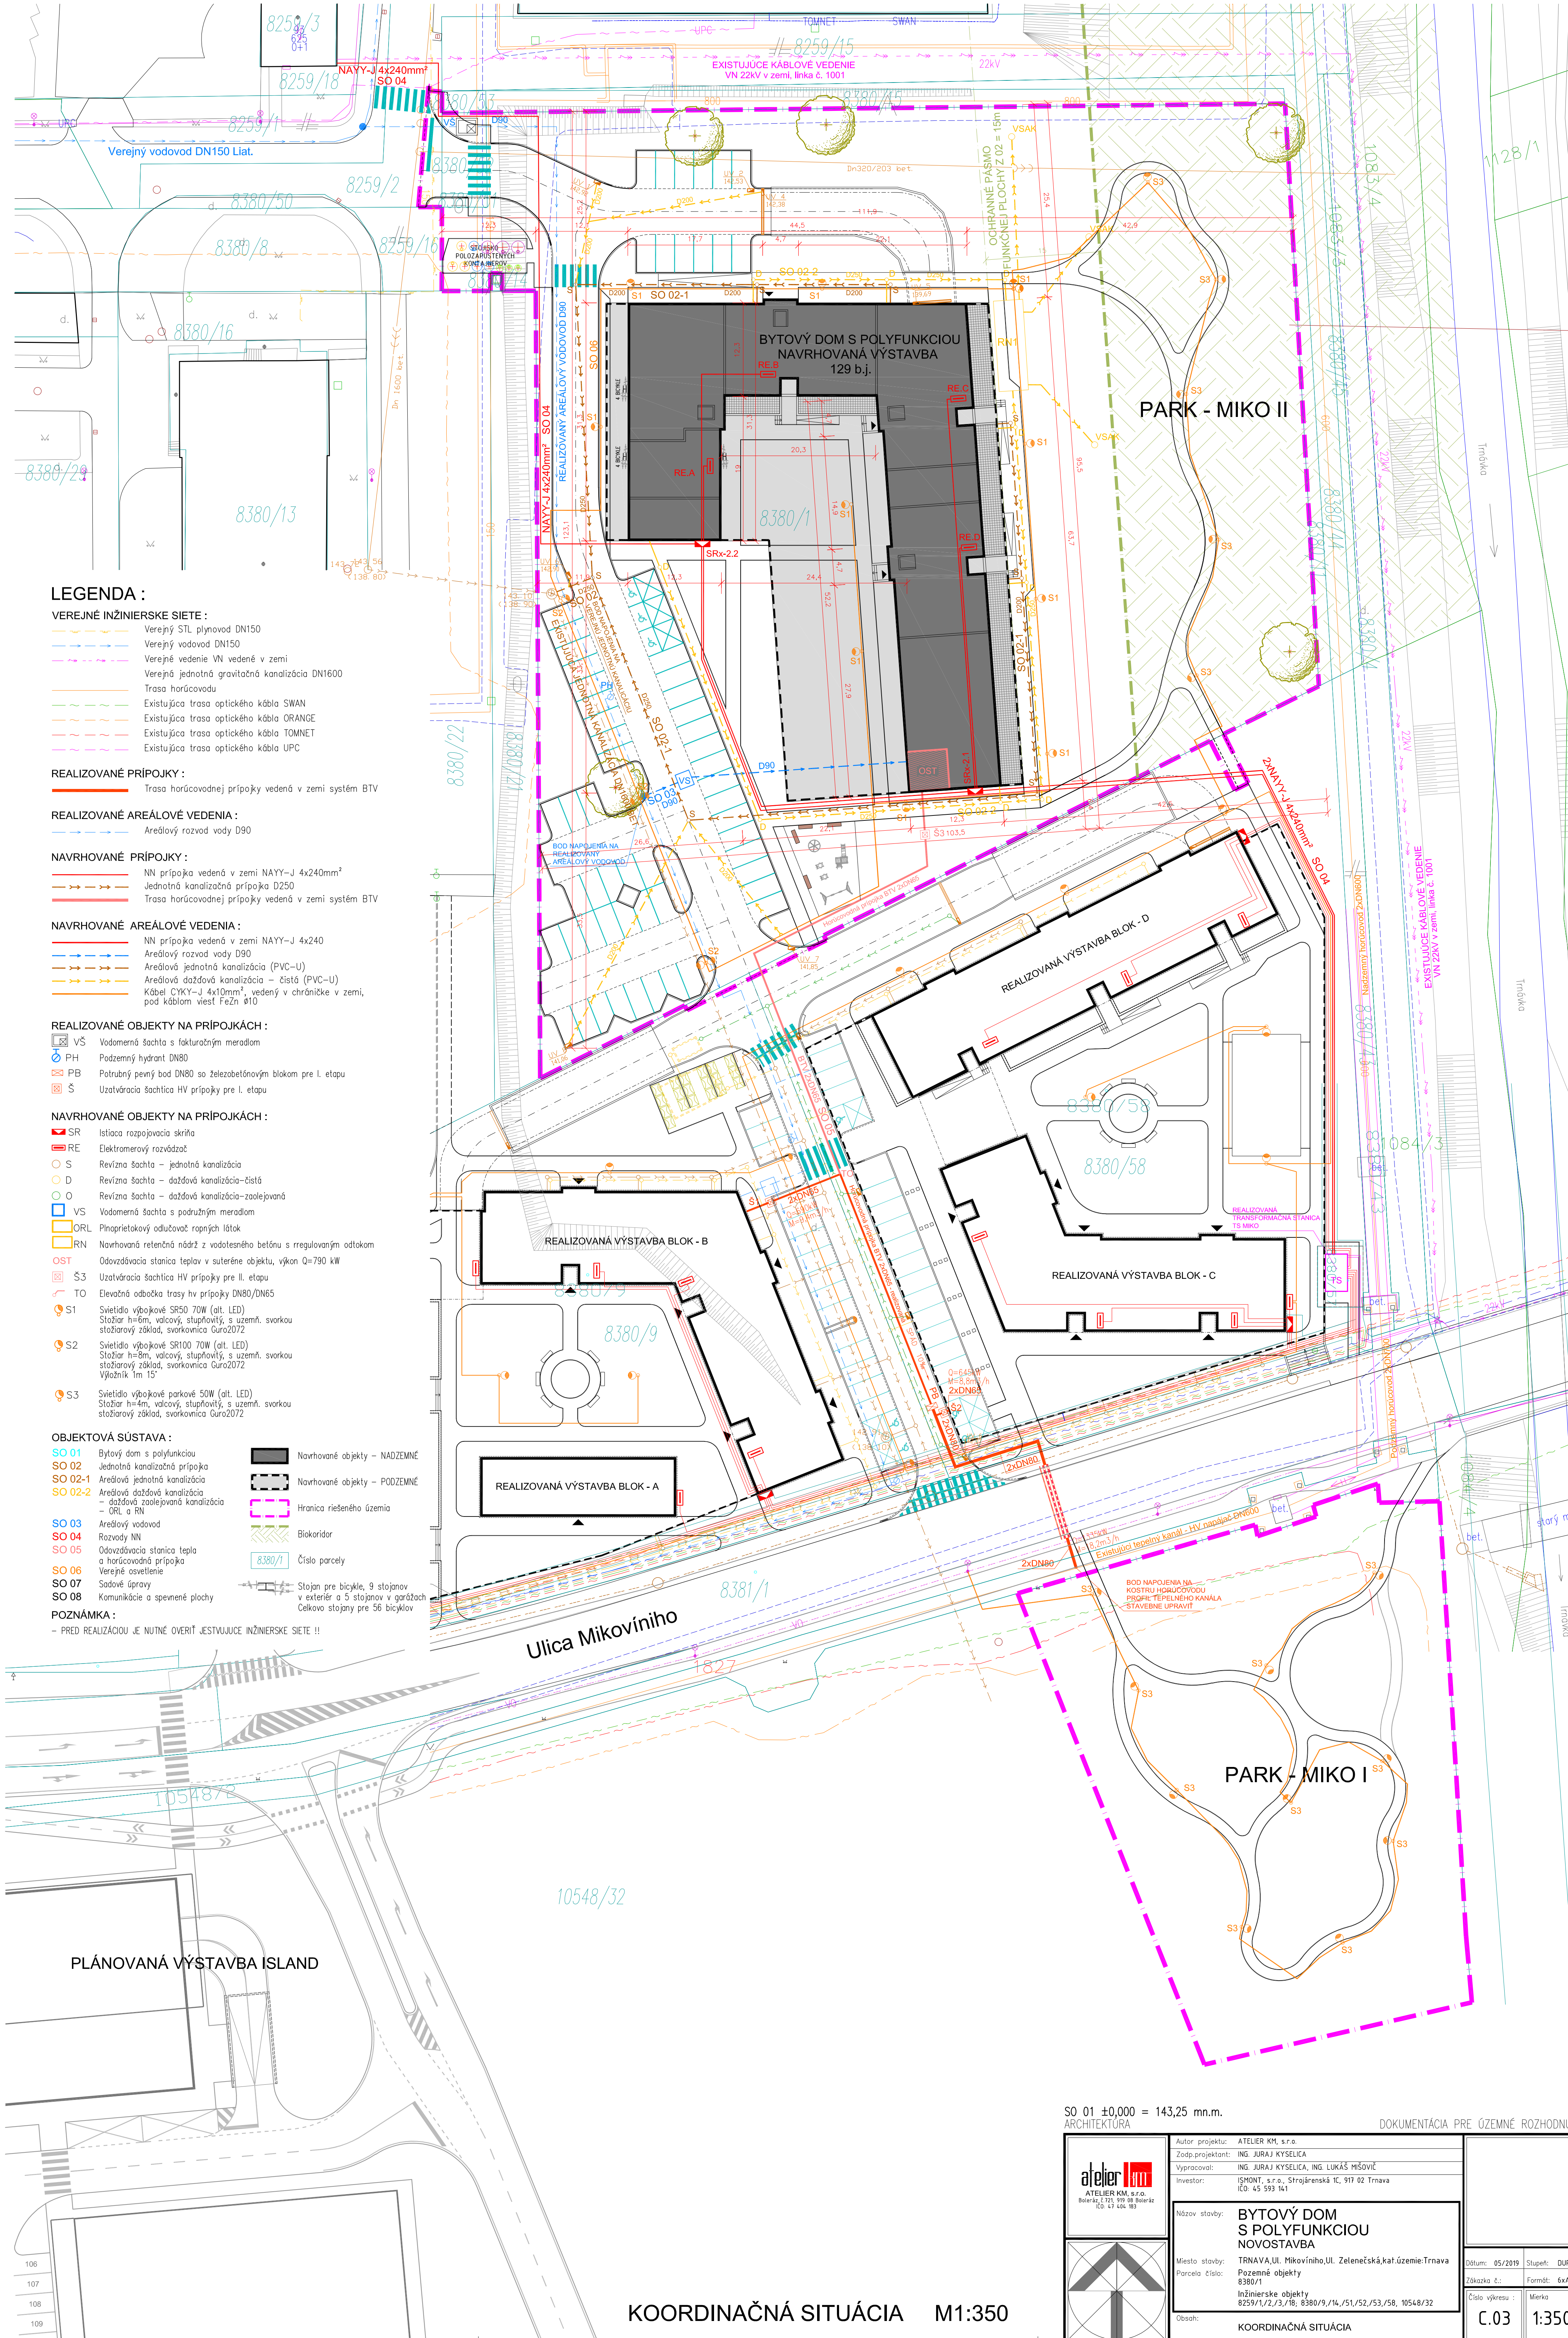

LEGENDA :

VEREJNÉ INŽINIERSKÉ SIETE :

- Verejný STL plynovod DN150
- Verejný vodovod DN150
- Verejný vedenie VN vedené v zemi
- Verejná jednotná gravitačná kanalizácia DN1600
- Trasa horúcovodu
- Existujúca trasa optického kábla SWAN
- Existujúca trasa optického kábla ORANGE
- Existujúca trasa optického kábla TOMNET
- Existujúca trasa optického kábla UPC

REALIZOVANÉ PRÍPOJKY :

- Trasa horúcovodnej prípojky vedená v zemi systém BTV

REALIZOVANÉ AREÁLOVÉ VEDENIA :

- Areálový rozvod vody D90

NAVRHOVANÉ PRÍPOJKY :

- NN prípojka vedená v zemi NAYY-J 4x240mm²
- Jednotná kanalizačná prípojka D250
- Trasa horúcovodnej prípojky vedená v zemi systém BTV

NAVRHOVANÉ AREÁLOVÉ VEDENIA :

- NN prípojka vedená v zemi NAYY-J 4x240
- Areálový rozvod vody D90
- Areálová jednotná kanalizácia (PVC-U)
- Areálová dažďová kanalizácia - čistá (PVC-U)
- Kábel CYKY-J 4x10mm², vedený v chránke v zemi, pod káblom viesť Fežn #10

REALIZOVANÉ OBJEKTY NA PRÍPOJKÁCH :

- VŠ Vodomerňa šachta s fakturačným meradlom
- PH Podzemný hydrant DN80
- PB Potrubný pevný bod DN80 so železobetónovým blokom pre I. etapu
- S Uzatváracia šachta HV prípojky pre I. etapu

NAVRHOVANÉ OBJEKTY NA PRÍPOJKÁCH :

- SR Ističia rozpojovacia skrinia
- RE Elektromerový rozvádzač
- S Revízná šachta - jednotná kanalizácia
- D Revízná šachta - dažďová kanalizácia - čistá
- O Revízná šachta - dažďová kanalizácia - zaošľovaná
- VS Vodomerňa šachta s podružným meradlom
- ORL Pinoprietokový odľudňovač ropných látok
- RN Navrhovaná retenčná nádrž z vodotesného betónu s regulovaným odtokom
- OST Odovzdávacia stanica tepla v suteréne objektu, výkon Q=790 kW
- S3 Uzatváracia šachta HV prípojky pre II. etapu
- TO Elevačná odbočka trasy hv prípojky DN80/DN65
- S1 Svetidlo výbojkové SR50 70W (alt. LED) Stožiar h=6m, valcový, stupňovitý, s uzemň. svorkou stožiarový základ, svorkovnica Guro2072
- S2 Svetidlo výbojkové SR100 70W (alt. LED) Stožiar h=8m, valcový, stupňovitý, s uzemň. svorkou stožiarový základ, svorkovnica Guro2072 Výštok 1m 15'
- S3 Svetidlo výbojkové parkové 50W (alt. LED) Stožiar h=4m, valcový, stupňovitý, s uzemň. svorkou stožiarový základ, svorkovnica Guro2072

OBJEKTOVÁ SÚSTAVA :

- SO 01 Bytový dom s polyfunkciou
 - SO 02 Jednotná kanalizačná prípojka
 - SO 04 Areálová jednotná kanalizácia
 - SO 02-1 Areálová jednotná kanalizácia
 - SO 02-2 Areálová dažďová kanalizácia - čistá (PVC-U)
 - SO 03 Areálový vodovod
 - SO 04 Rozvody NN
 - SO 05 Odovzdávacia stanica tepla
 - SO 06 Areálová horúcovodná prípojka
 - SO 07 Verejné osvetlenie
 - SO 07 Sadové úpravy
 - SO 08 Komunikácie a spevnené plochy
- Navrhované objekty - NADZEMNÉ
 - Navrhované objekty - PODZEMNÉ
 - Hranica riešeného územia
 - Biokoridor
 - Číslo parcely
 - Stojan pre bicykle, 9 stojanov v exteriéri a 5 stojanov v garážach Celkovo stojany pre 56 bicyklov

POZNÁMKA :
- PRED REALIZÁCIOU JE NUTNÉ OVERIŤ JEŠTĽVUJUCE INŽINIERSKÉ SIETE !!

PLÁNOVANÁ VÝSTAVBA ISLAND

KOORDINAČNÁ SITUÁCIA M1:350

SO 01 ±0,000 = 143,25 mn.m.
ARCHITEKTÚRA

DOKUMENTÁCIA PRE ÚZEMNÉ ROZHODNUTIE

	Autor projektu: ATELIER KM, s.r.o. Zodp. projektant: ING. JURAJ KYSELICA Vyracoval: ING. JURAJ KYSELICA, ING. LUKÁŠ MIŠOVÉ Investor: ISMONT, s.r.o., Sťahárska 11, 917 02 Trnava (IČO: 45 593 141)		Názov stavby: BYTOVÝ DOM S POLYFUNKCIOU NOVOSTAVBA Miesto stavby: TRNAVA, Ulica Mikovíniho, Ulica Zelenečská, kat.územie: Trnava Parcela číslo: 8380/1 Inžinierske objekty: 8259/1/2, 3/18; 8380/9, 14, 51, 52, 53, 58, 10548/32 Oblasť: KOORDINAČNÁ SITUÁCIA	
	Dátum: 05/2019 Stupeň: DUR Zákazka č.: Číslo výkresu: C.03		Formát: 6x4A Mierka: 1:350	