


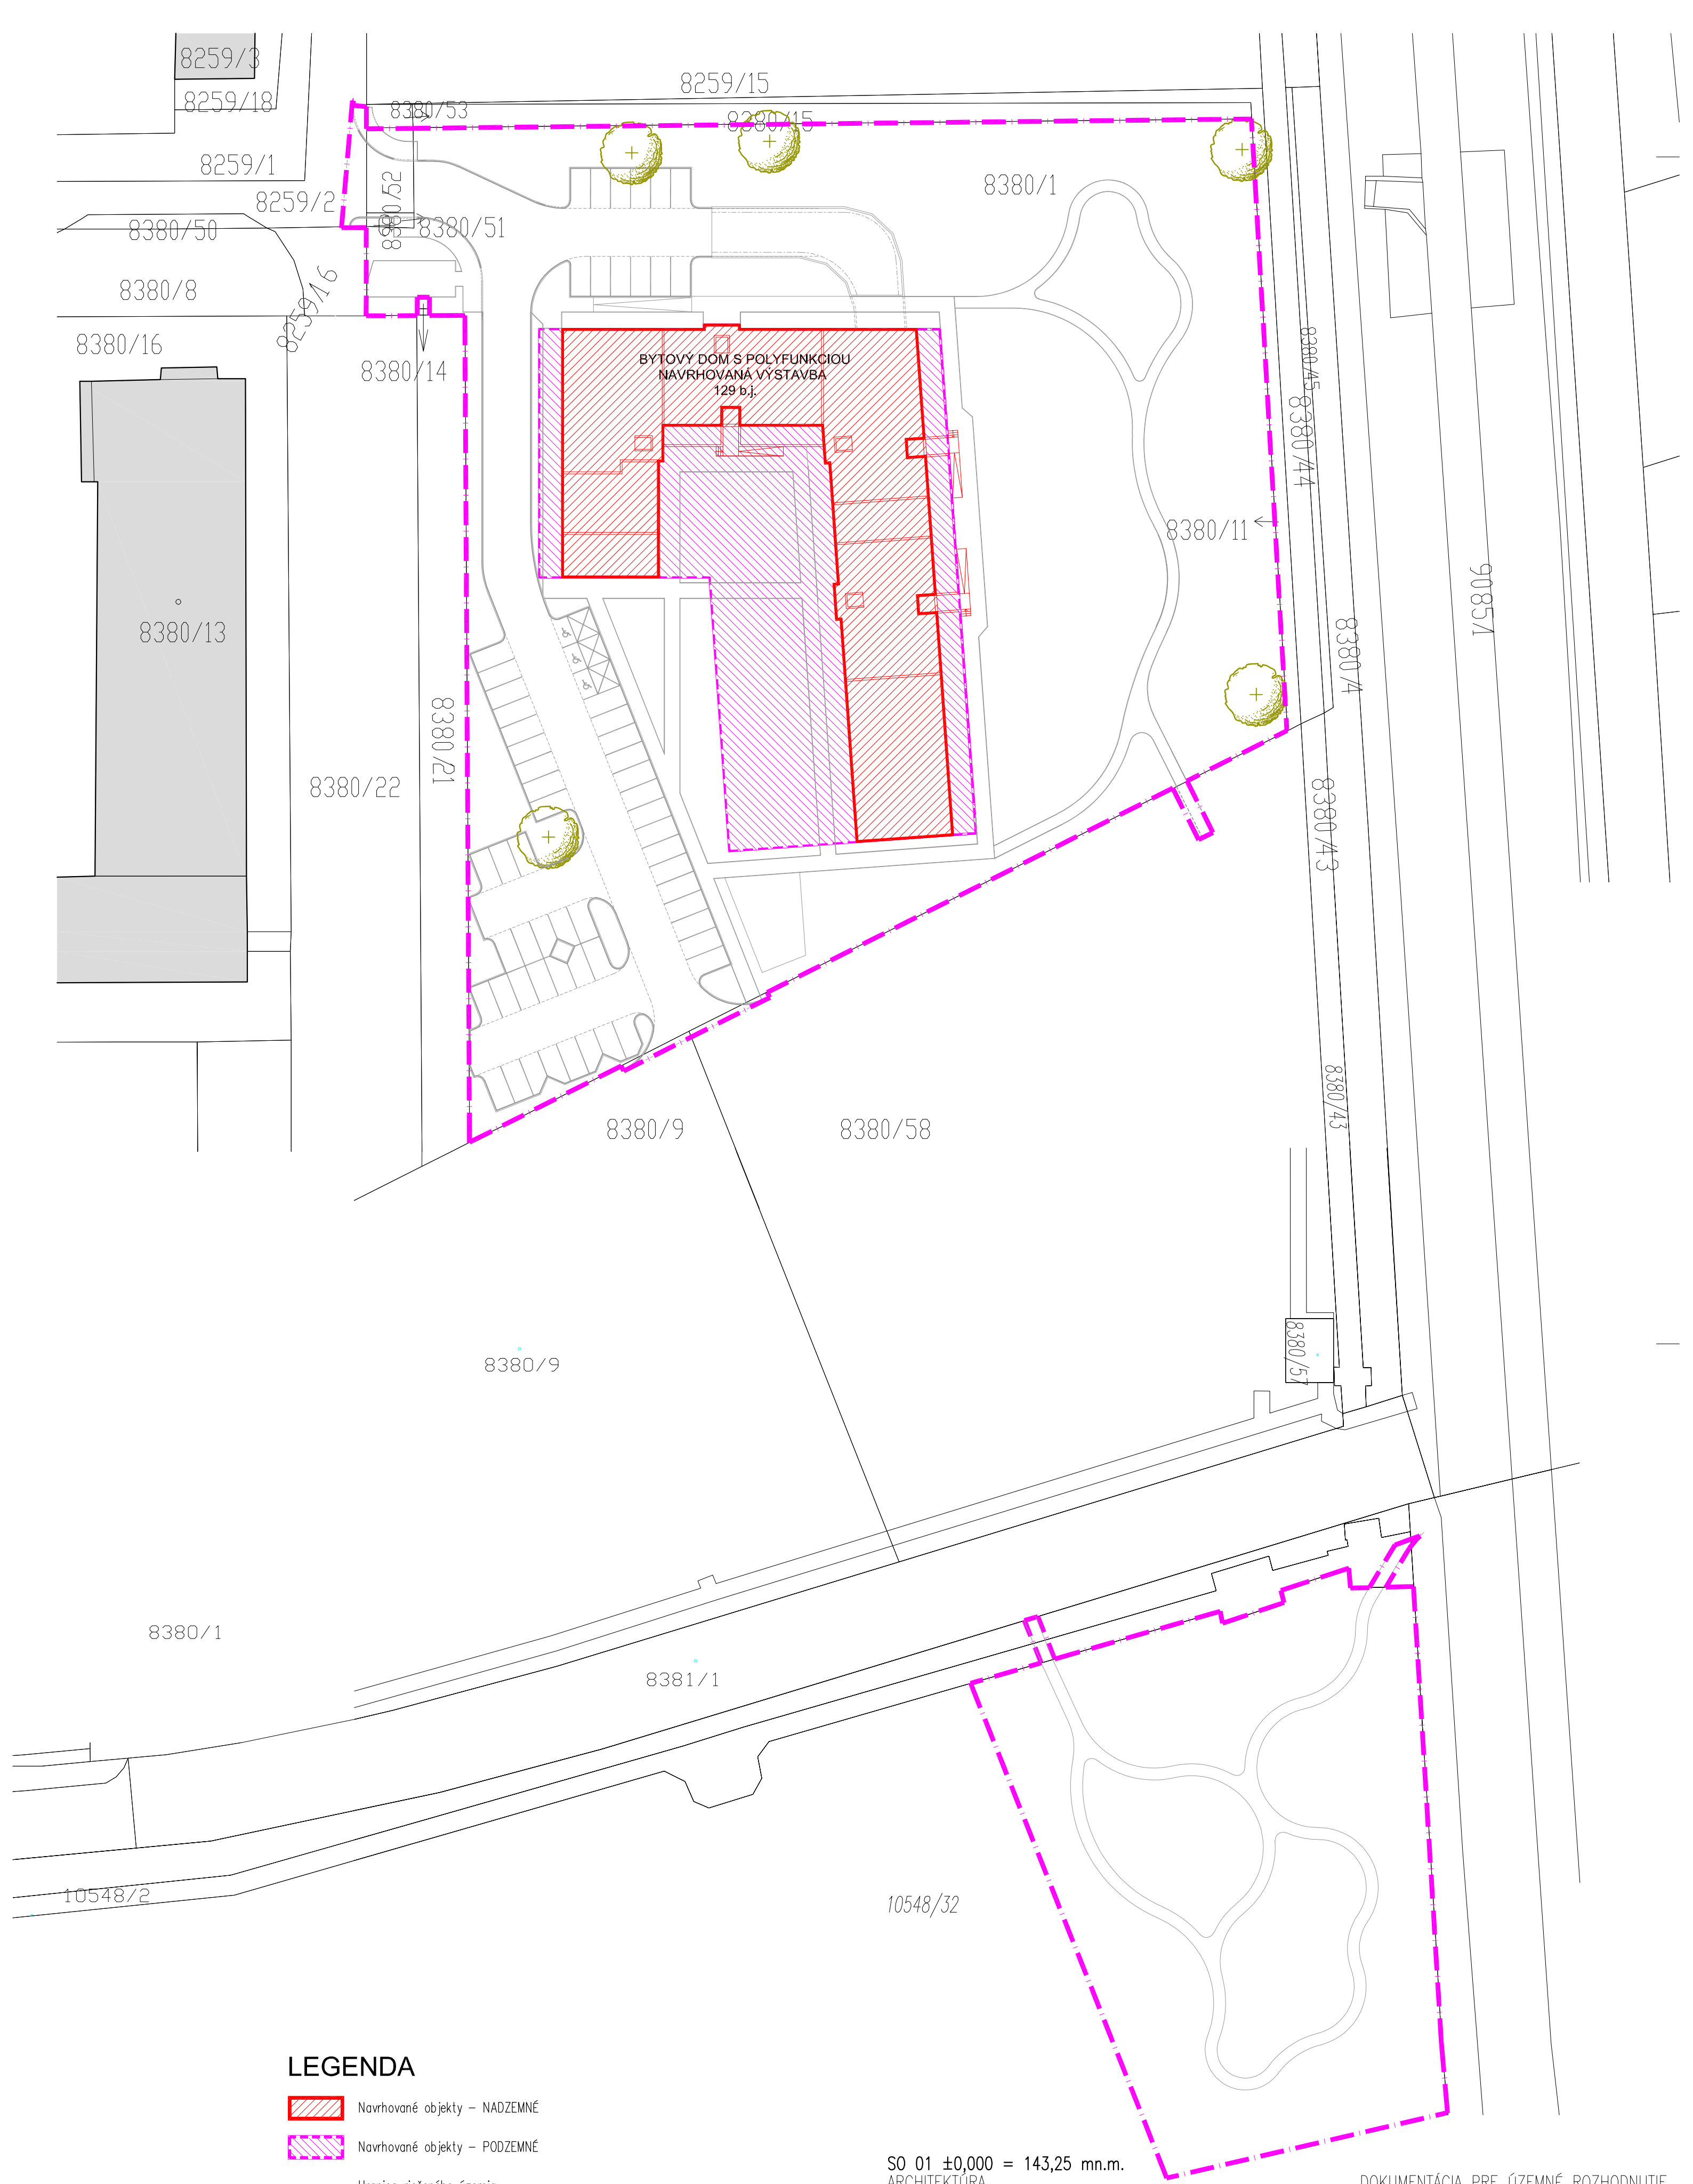

LEGENDA

- Navrhované objekty – NADZEMNÉ
- Navrhované objekty – PODZEMNÉ
- Hranica riešeného územia
- 8380/1 Číslo parcely

SO 01 ±0,000 = 143,25 mn.m.
ARCHITEKTÚRA

DOKUMENTÁCIA PRE ÚZEMNÉ ROZHODNUTIE

atelier km ATELIER KM, s.r.o. Boleráz, č.721, 919 08 Boleráz IČO: 47 404 183	Autor projektu: ATELIER KM, s.r.o.				
	Zodp.projektant: ING. JURAJ KYSELICA				
	Vyracoval: ING. JURAJ KYSELICA, ING. LUKÁŠ MIŠOVIČ				
	Investor: ISMONT, s.r.o., Strojársená 1C, 917 02 Trnava IČO: 45 593 141		Názov stavby: BYTOVÝ DOM S POLYFUNKCIOU NOVOSTAVBA		
Miesto stavby: TRNAVA,UL. Mikovíniho,UL. Zelenečská,kat.územie:Trnava		Dátum: 05/2019		Stupeň: DUR	
Parcela číslo: Pozemné objekty 8380/1 Inžinierske objekty 8259/1,2,3,18; 8380/9,14,51,52,53,58, 10548/32		Zákazka č.:		Formát: 6xA4	
Obsah: SITUÁCIA - ZAKRESLENIE DO KM		Číslo výkresu :		Mierka	
		C.02		1:500	

SITUÁCIA - ZAKRESLENIE DO KM M1:500