


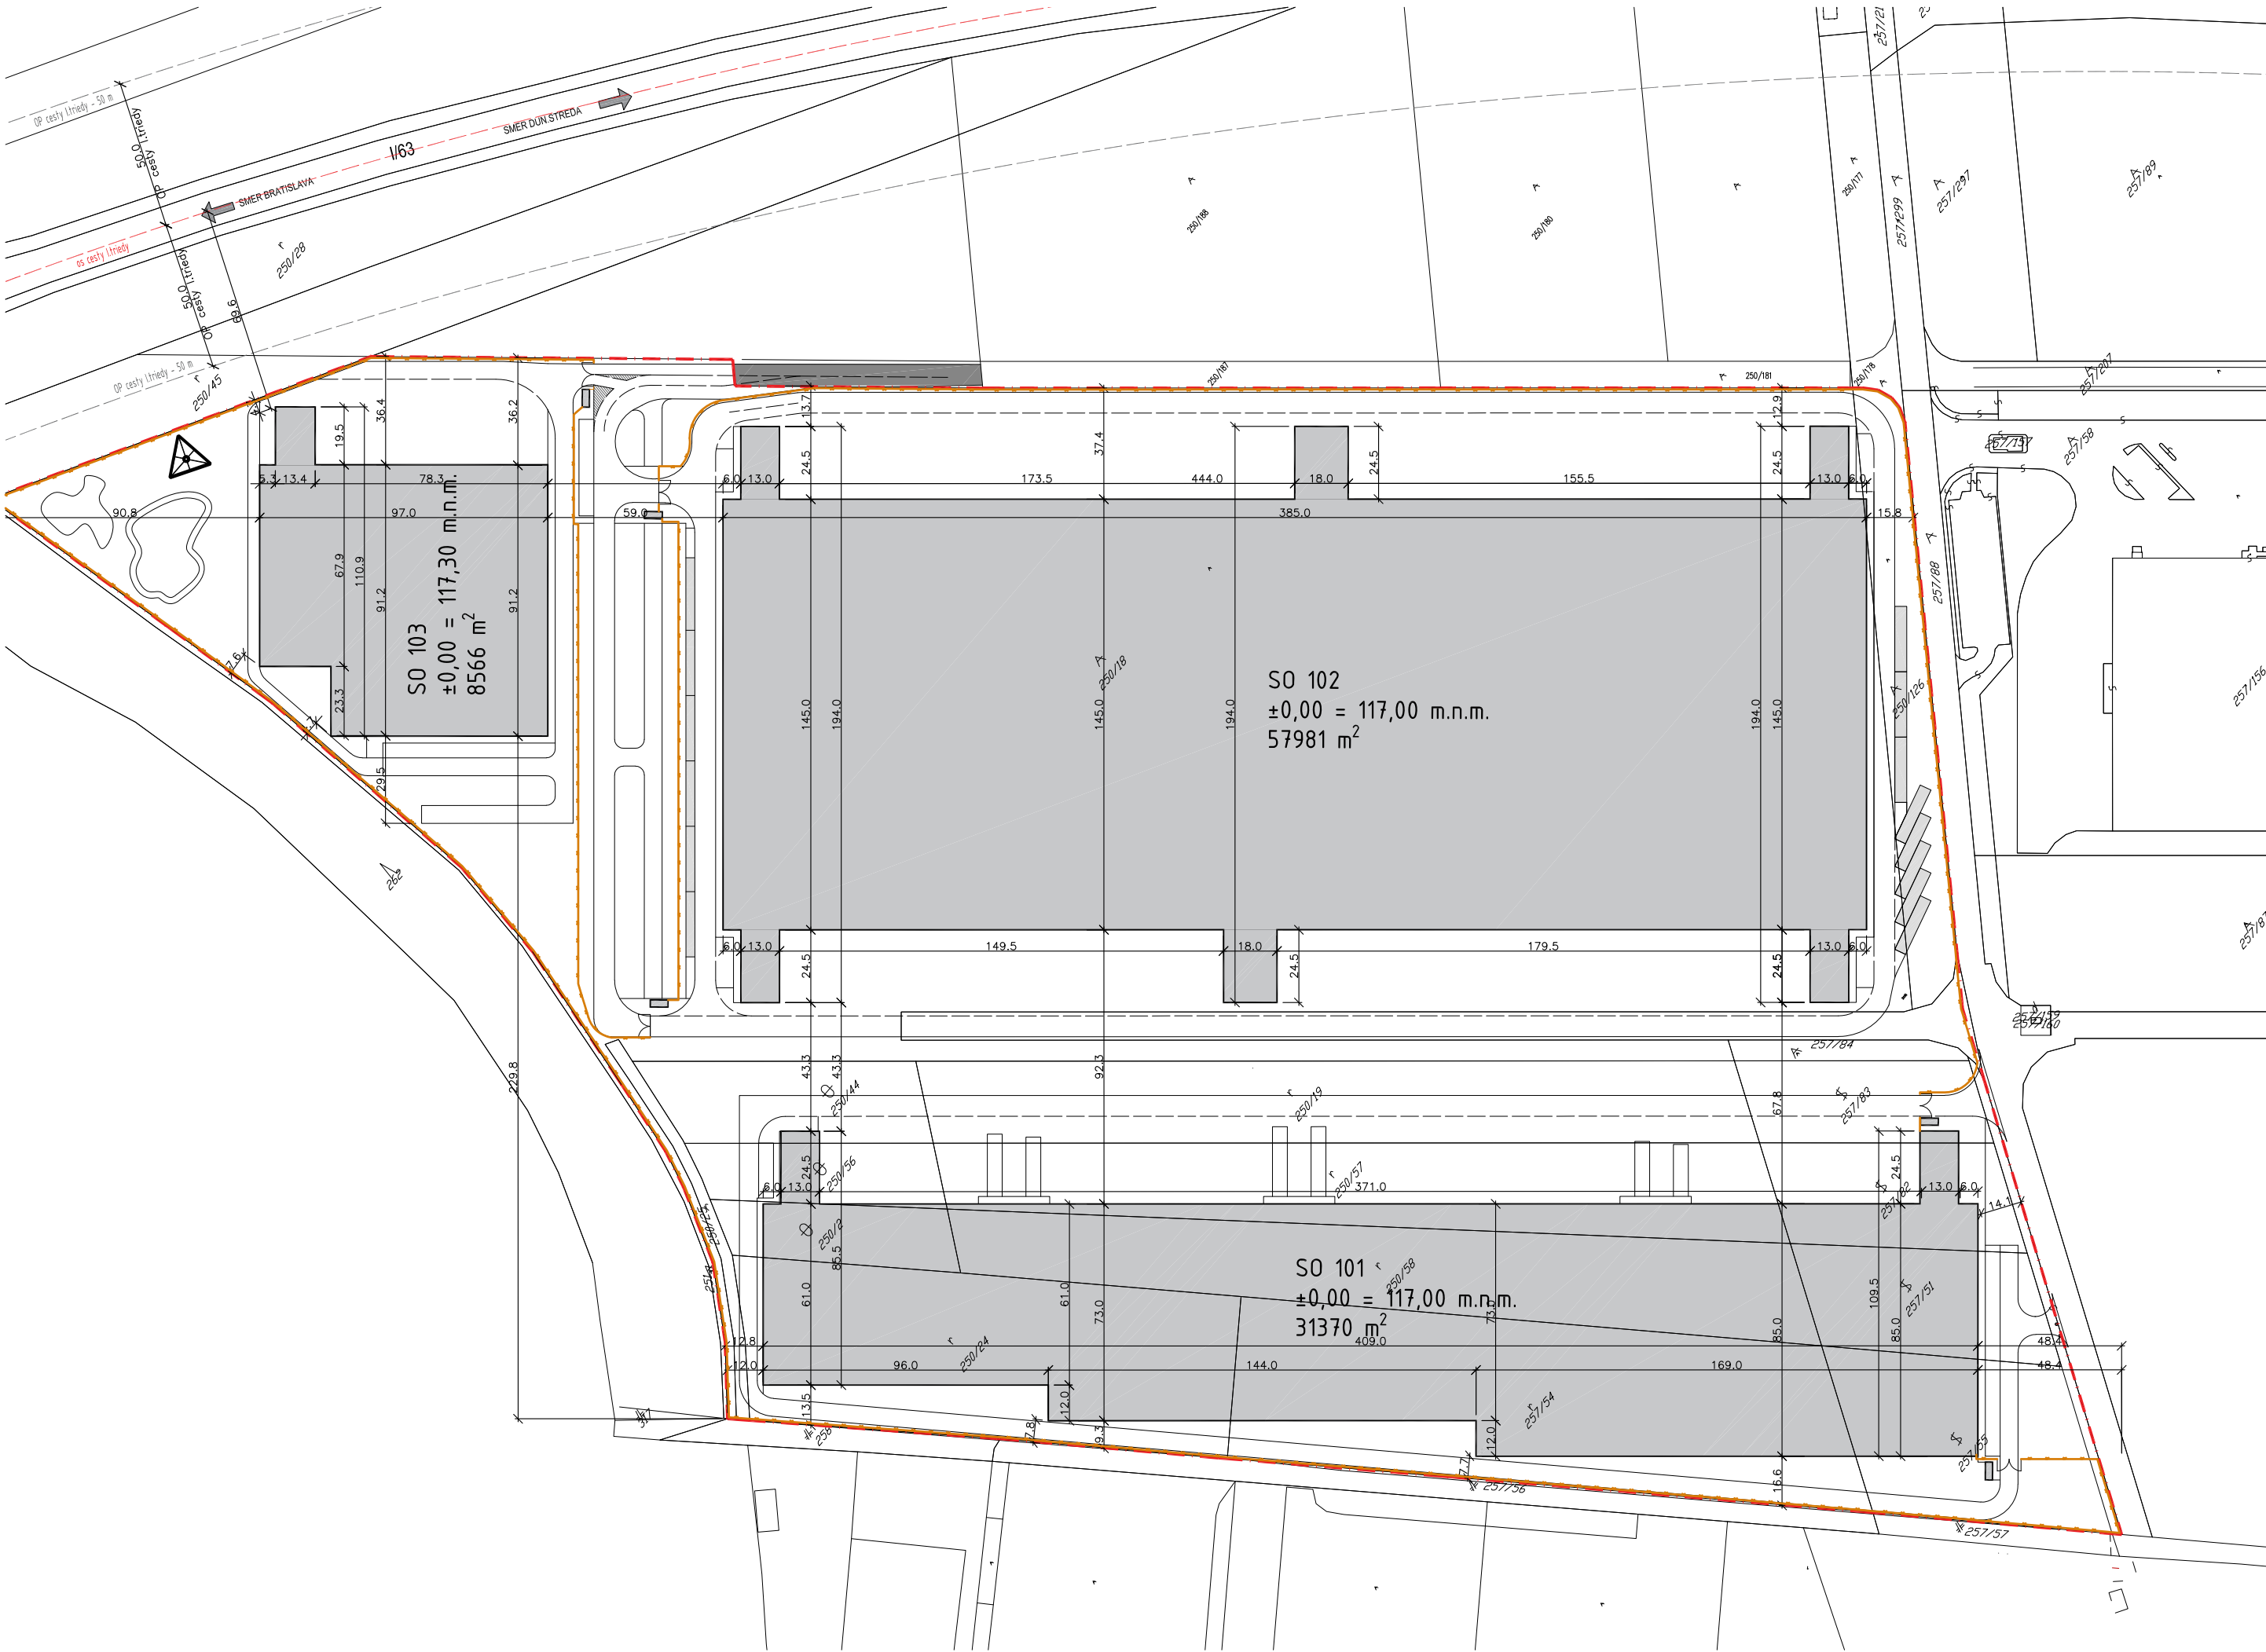


NAVRHOVANÉ OBJEKTY A PLOCHY

- SKLADOVO-VÝROBNÁ HALA
- CESTNÉ KOMUNIKÁCIE A MANIPULAČNÉ PLOCHY
- MAJETKOVÁ HRANICA RIEŠENÉHO ÚZEMIA
- OPLOTENIE AREÁLU

PRÍLOHA č. 3

REV / rev	DÁTUM / date	MENO / name	POPIS / description

±0,000 = 117,00 m.n.m. (SO 101, SO102)
±0,000 = 117,30 m.n.m. (SO 103)

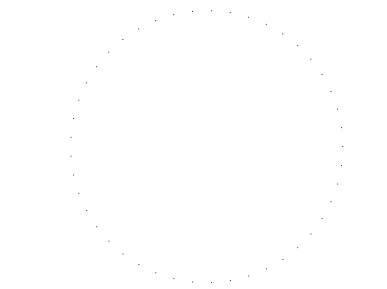NÁZOV A MIESTO STAVBY / project title and location		INVESTOR / investor			
IPK - PRIEMYSELNÝ PARK KOSTOLNÉ KRAČANY		IPK1 s.r.o.			
Kostolné Kračany (okr.Dunajská Streda)		Panenská 18			
		811 03 Bratislava			
ARCHITEKT / GENERÁLNY PROJEKTANT / architect					
 Atrios Architects s.r.o. Polus Tower I Vajnorská 100/A 831 04 Bratislava				HIP / project engineer Ing. arch. Ján Maruškin	
				ARCHITEKT/ architect Ing. arch. Ján Maruškin	
PROJEKTANT ČASTI PD / consultant designer				ZODPOVEDNÝ PROJEKTANT / designed by Ing. arch. Ján Maruškin	
 Atrios Architects s.r.o. Polus Tower I Vajnorská 100/A 831 04 Bratislava				VYPRACOVAL / drawn by Ing. Ján Synak, Ing. Ján Maruškin	
				KONTROLOVAL / checked by Ing. Štefan Tomiš	
STUPEŇ DOKUMENTÁCIE / stage of documentation		ČÍSLO ZÁKAZKY	DÁTUM / date	PARÉ / set No.	
DOKUMENTÁCIA PRE ÚZEMNÉ ROZHODNUTIE		A-19-003-000	03 / 2019		
STAVEBNÝ OBJEKT / building item		ČASŤ / part		D SITUÁCIA NA PODKLADE KATASTR. MAPY	
NÁZOV VÝKRESU / drawing		PROFESIA / profession	MIERKA / scale		
SITUÁCIA NA PODKLADE KATASTR. MAPY		ARCHITEKTONICKO - STAVEBNÉ RIEŠENIE		1:2000	
KÓD ZÁKAZKY / code of project	STUPEŇ / stage	STAVEBNÝ OBJEKT / building item	ČASŤ / part	ČÍSLO VÝKRESU / drawing No.	REVÍZIA / revision
IPKK	UR		D		00