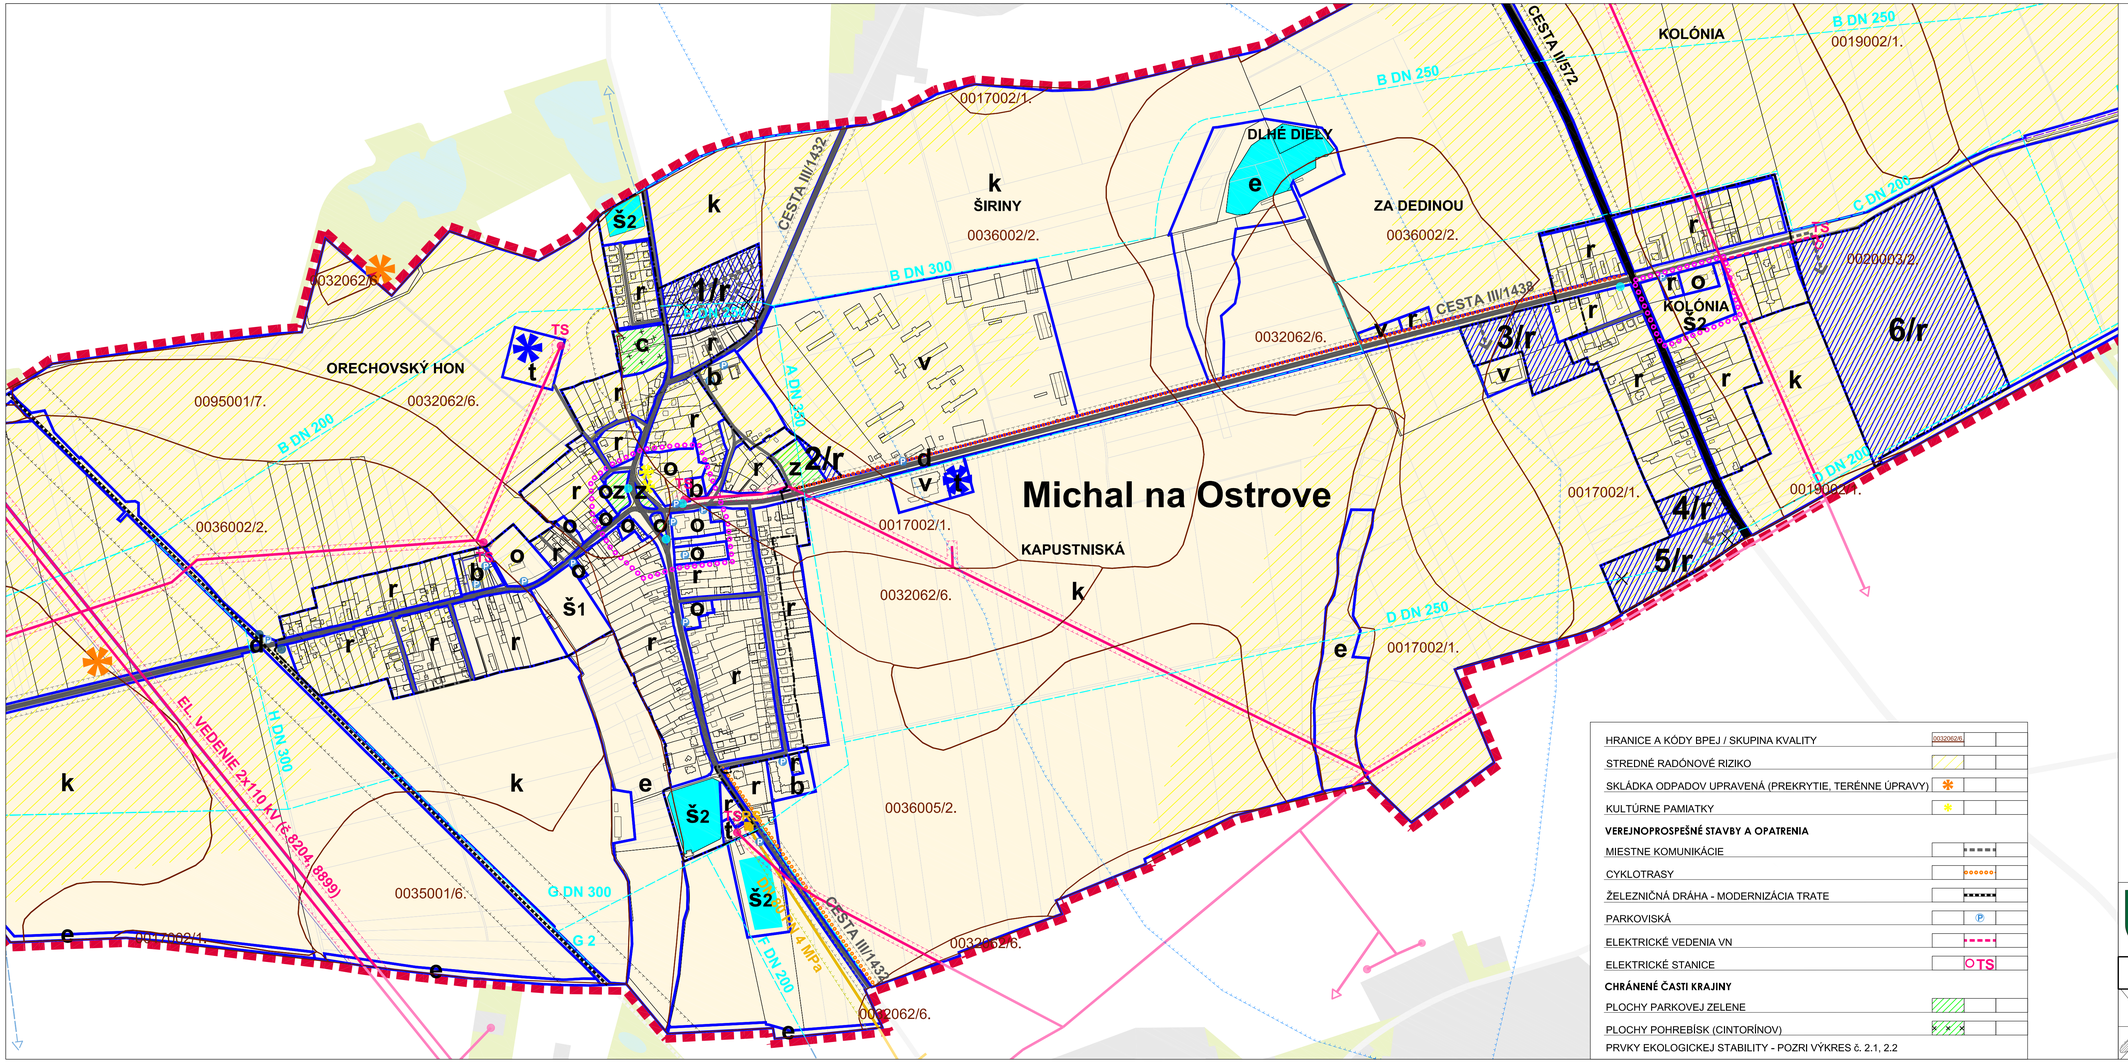

HRANICE A KÓDY BPEJ / SKUPINA KVALITY	0032062/6		
STREDNÉ RADÓNOVÉ RIZIKO			
SKLÁDKA ODPADOV UPRAVENÁ (PREKRYTIE, TERÉNNE ÚPRAVY)	*		
KULTÚRNE PAMIATKY	*		
VEREJNOPROSPEŠNÉ STAVBY A OPATRENIA			
MIESTNE KOMUNIKÁCIE			
CYKLOTRASY			
ŽELEZNIČNÁ DRÁHA - MODERNIZÁCIA TRATE			
PARKOVISKÁ		P	
ELEKTRICKÉ VEDENIA VN			
ELEKTRICKÉ STANICE		TS	
CHRÁNENÉ ČASTI KRAJINY			
PLOCHY PARKOVEJ ZELENE			
PLOCHY POHREBÍSK (CINTORÍNOV)			
PRVKY EKOLOGICKEJ STABILITY - POZRI VÝKRES č. 2.1, 2.2			

LEGENDA:

	STAV	NÁVRH	VÝHĽAD
ADMINISTRATÍVNE HRANICE			
HRANICA KATASTRÁLNEHO ÚZEMIA			
HRANICA ZASTAVANÉHO ÚZEMIA			
REGULATÍVY VYUŽITIA ÚZEMIA			
REGULOVANÉ ÚZEMIE			
HRANICE REGULAČNÝCH BLOKOV			
CENTRÁLNA ZÓNA OBCE			
HLAVNÉ FUNKČNÉ VYUŽITIE REGULAČNÝCH BLOKOV			
PLOCHY RODINNÝCH DOMOV (vrátane súkromnej zelene)	r	1/r	
PLOCHY BYTOVÝCH DOMOV	b		
PLOCHY OBČIANSKEJ VYBAVENOSTI	o		
PLOCHY VÝROBY A SKLADOV	v		
PLOCHY REKREÁCIE A ŠPORTU - ŠPORT A TELOVÝCHOVA	š1		
PLOCHY REKREÁCIE A ŠPORTU - REKREÁCIA A CESTOVNÝ RUCH	šz		
PLOCHY TECHNICKEJ VYBAVENOSTI	t		
PLOCHY PARKOVEJ ZELENE	z		
PLOCHY POHREBISKA (CINTORÍNA)	c		
POĽNOHOSPODÁRSKA KRAJINA (ORNÁ PÔDA, TRVALÉ TRÁVNE PORASTY)	k		
PRVKY EKOLOGICKEJ STABILITY (VODNÉ PLOCHY A TOKY, LESY, NELESNÁ DREVINOVÁ VEGETÁCIA, BIOCENTRÁ A BIOKORIDORY)	e		
LIMITY VYUŽITIA ÚZEMIA			
ZBERNÉ KOMUNIKÁCIE - CESTY II. TRIEDY			
ZBERNÉ KOMUNIKÁCIE - CESTY III. TRIEDY			
MIESTNE KOMUNIKÁCIE			
CYKLOTRASY			
ŽELEZNIČNÁ DRÁHA - MODERNIZÁCIA TRATE			
ŽELEZNIČNÁ STANICA, ZASTÁVKA			
ZASTÁVKY HD			
PARKOVISKÁ	P	P	
VODÁRENSKÝ ZDROJ, VEŽOVÝ VODOJEM	*		
RÚROVÁ SIEŤ ZÁVLAH			
ODVODŇOVACIE KANÁLY			
ELEKTRICKÉ VEDENIE			
ELEKTRICKÉ STANICE	TS	TS	
VTL PLYNOVOD			
REGULAČNÁ STANICA PLYNU	RS		
OCHRANNÉ PÁSMA VŠETKÝCH DRUHOV			
JAVY NA ZRUŠENIE			

ÚZEMNÝ PLÁN OBCE
MICHAL NA OSTROVE

MIERKA: 0 50 100 150m

NÁVRH

Komplexný návrh priestorového usporiadania a funkčného využitia územia - Záväzná časť riešenia a VP stavby

3.2

OBSTARÁVATEĽ:	SPRACOVATEĽ:	MIERKA: 1:5 000
MICHAL NA OSTROVE	ÚPn s.r.o.	DÁTUM: 2019