


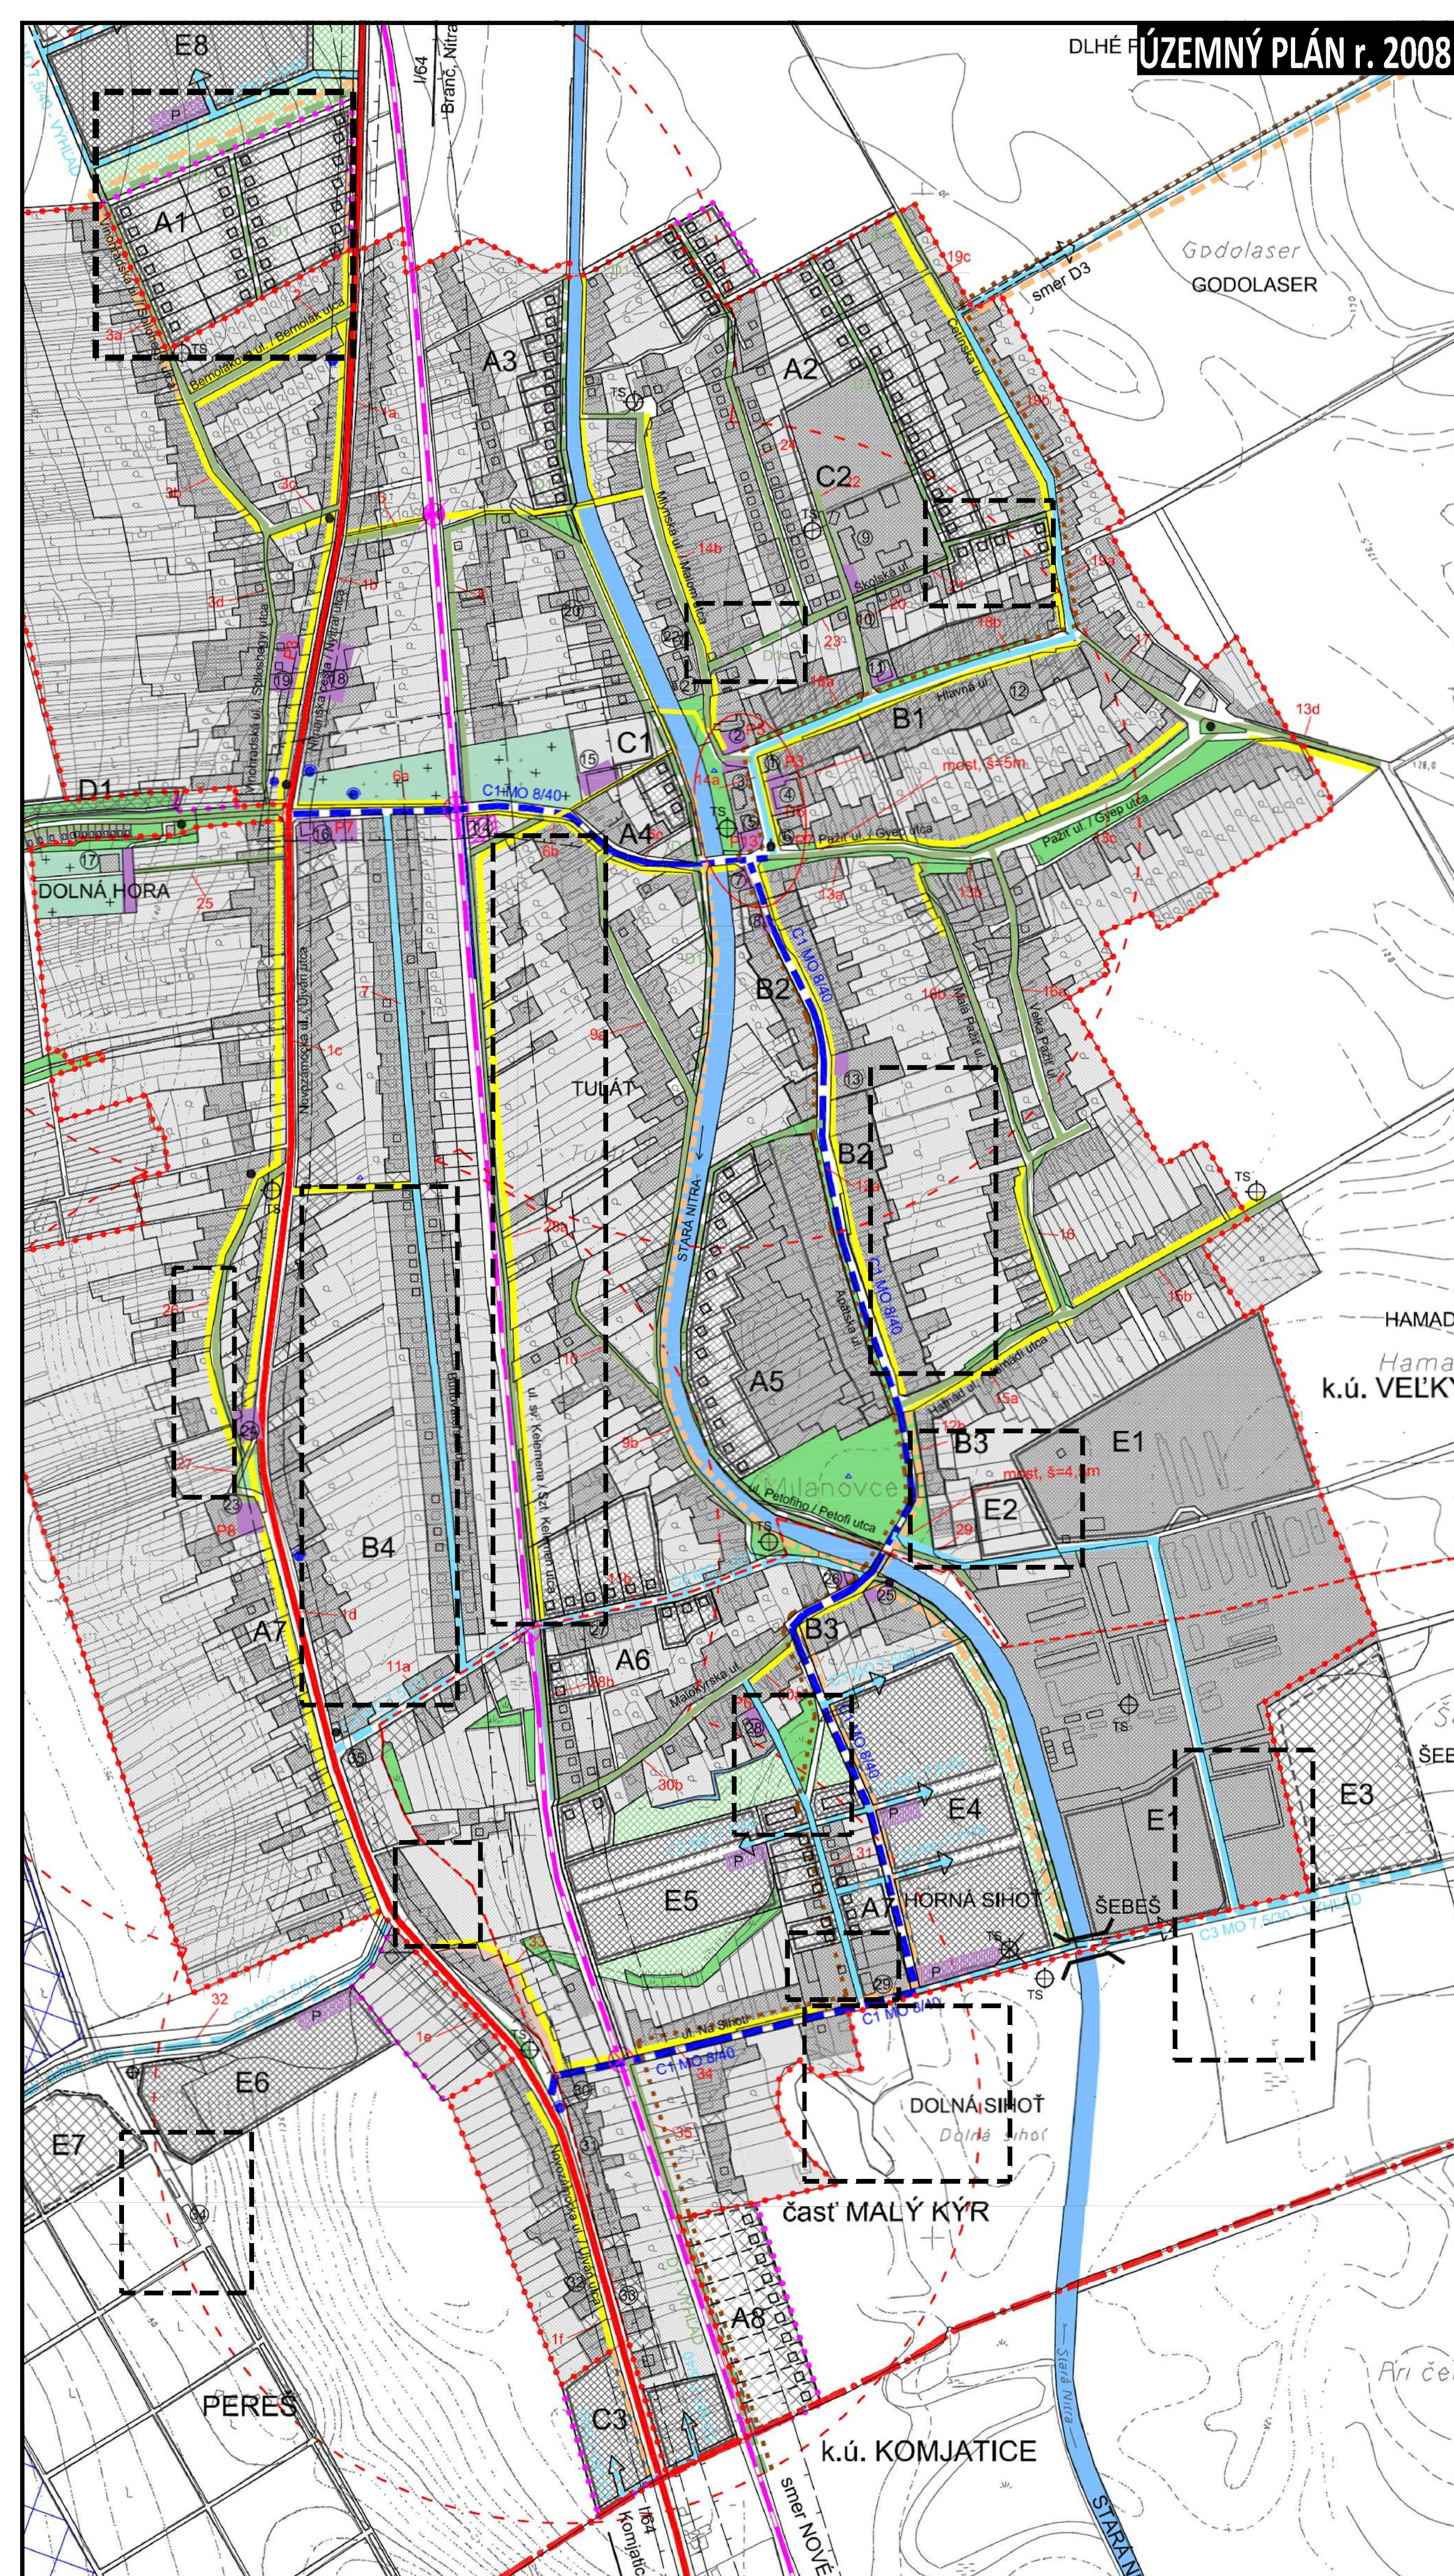

LEGENDA: ÚP


STAV:	NAVRH:	
		OZNAČENIE PLOCHY NAVRHovanej ZMENY
		HRANICA OKRESU
		HRANICA KATASTRÁLNEHO ÚZEMIA
		HRANICA ČASTI KATASTRÁLNEHO ÚZEMIA - MALÝ KYR
		HRANICA ZASTAVANÉHO ÚZEMIA OBCE K 1.1.1990
		OCHRANNÉ PÁSMA VŠETKÝCH DRUHOV
		ZASTAVANÉ ÚZEMIE OBCE
		PRIETIAH CESTY I. TRIEDY II/6, FUNKČNÁ TRIEDA B2, MZ 8,5/60
		MIESTNE KOMUNIKÁCIE FUNKČNEJ TRIEDY C1, MO 8/40
		MIESTNE KOMUNIKÁCIE FUNKČNEJ TRIEDY C2, MO 8/40
		MIESTNE KOMUNIKÁCIE FUNKČ. TR. C3, MO 7,5/40; MOU 6,5/30 RESP. 5,5/30
		KOMUNIKÁCIA FUNKČNEJ TRIEDY D1, š=3-6 m
		NESPEVNE NÁVRH KOMUNIKÁCIE
		PEŠIE KOMUNIKÁCIE
		HLAVNÁ CYKLOTRASA
		AUTOBUSOVÉ ZASTÁVKY, BEZ A S PRÍSTREŠKOM
		PARKOVISKÁ, P8 - POČET MIEST
		PEŠIA DOSTUPNOSŤ K ZASTÁVKAM HD r=500m
		JESTVUJÚCA ŽELEZNICA TRAT'
		ŽELEZNICA ZASTÁVKA VEĽKÝ KYR
		ŽELEZNICNÉ NÁSTUPÍŠTE
		SIGNALIZOVANÉ ŽELEZNICNÉ PRIECESTIE
		NESIGNALIZOVANÝ PRIECIOH CIEZ ŽELEZNICNÚ TRAT'
		PREMOSŤOVANIE - VÝHĽAD
		PLÁNOVÝ VETERNÝ PARK

VYSVETLIVKY: Za d

STAV	NAVRH	VPS - verejnoprospešné stavby
		HRANICA KATASTRÁLNEHO ÚZEMIA, k 1.1.1990
		HRANICA ČASTI KATASTRÁLNEHO ÚZEMIA MALÝ KYR
		HRANICA ZASTAVANÉHO ÚZEMIA, k 1.1.1990
		OCHRANNÉ PÁSMA VŠETKÝCH DRUHOV
		ZASTAVANÉ ÚZEMIE OBCE
		PLOCHY VEREJNEJ, VYHRADENEJ ZELENÉ
		VPS - verejnoprospešné stavby

VEREJNÉ DOPRAVNÉ VYBAVENIE

		MIESTNE KOMUNIKÁCIE FUNKČNEJ TRIEDY C3
		VPS - verejnoprospešné stavby
		PEŠIE KOMUNIKÁCIE FUNKČNEJ TRIEDY D3
		VPS - verejnoprospešné stavby

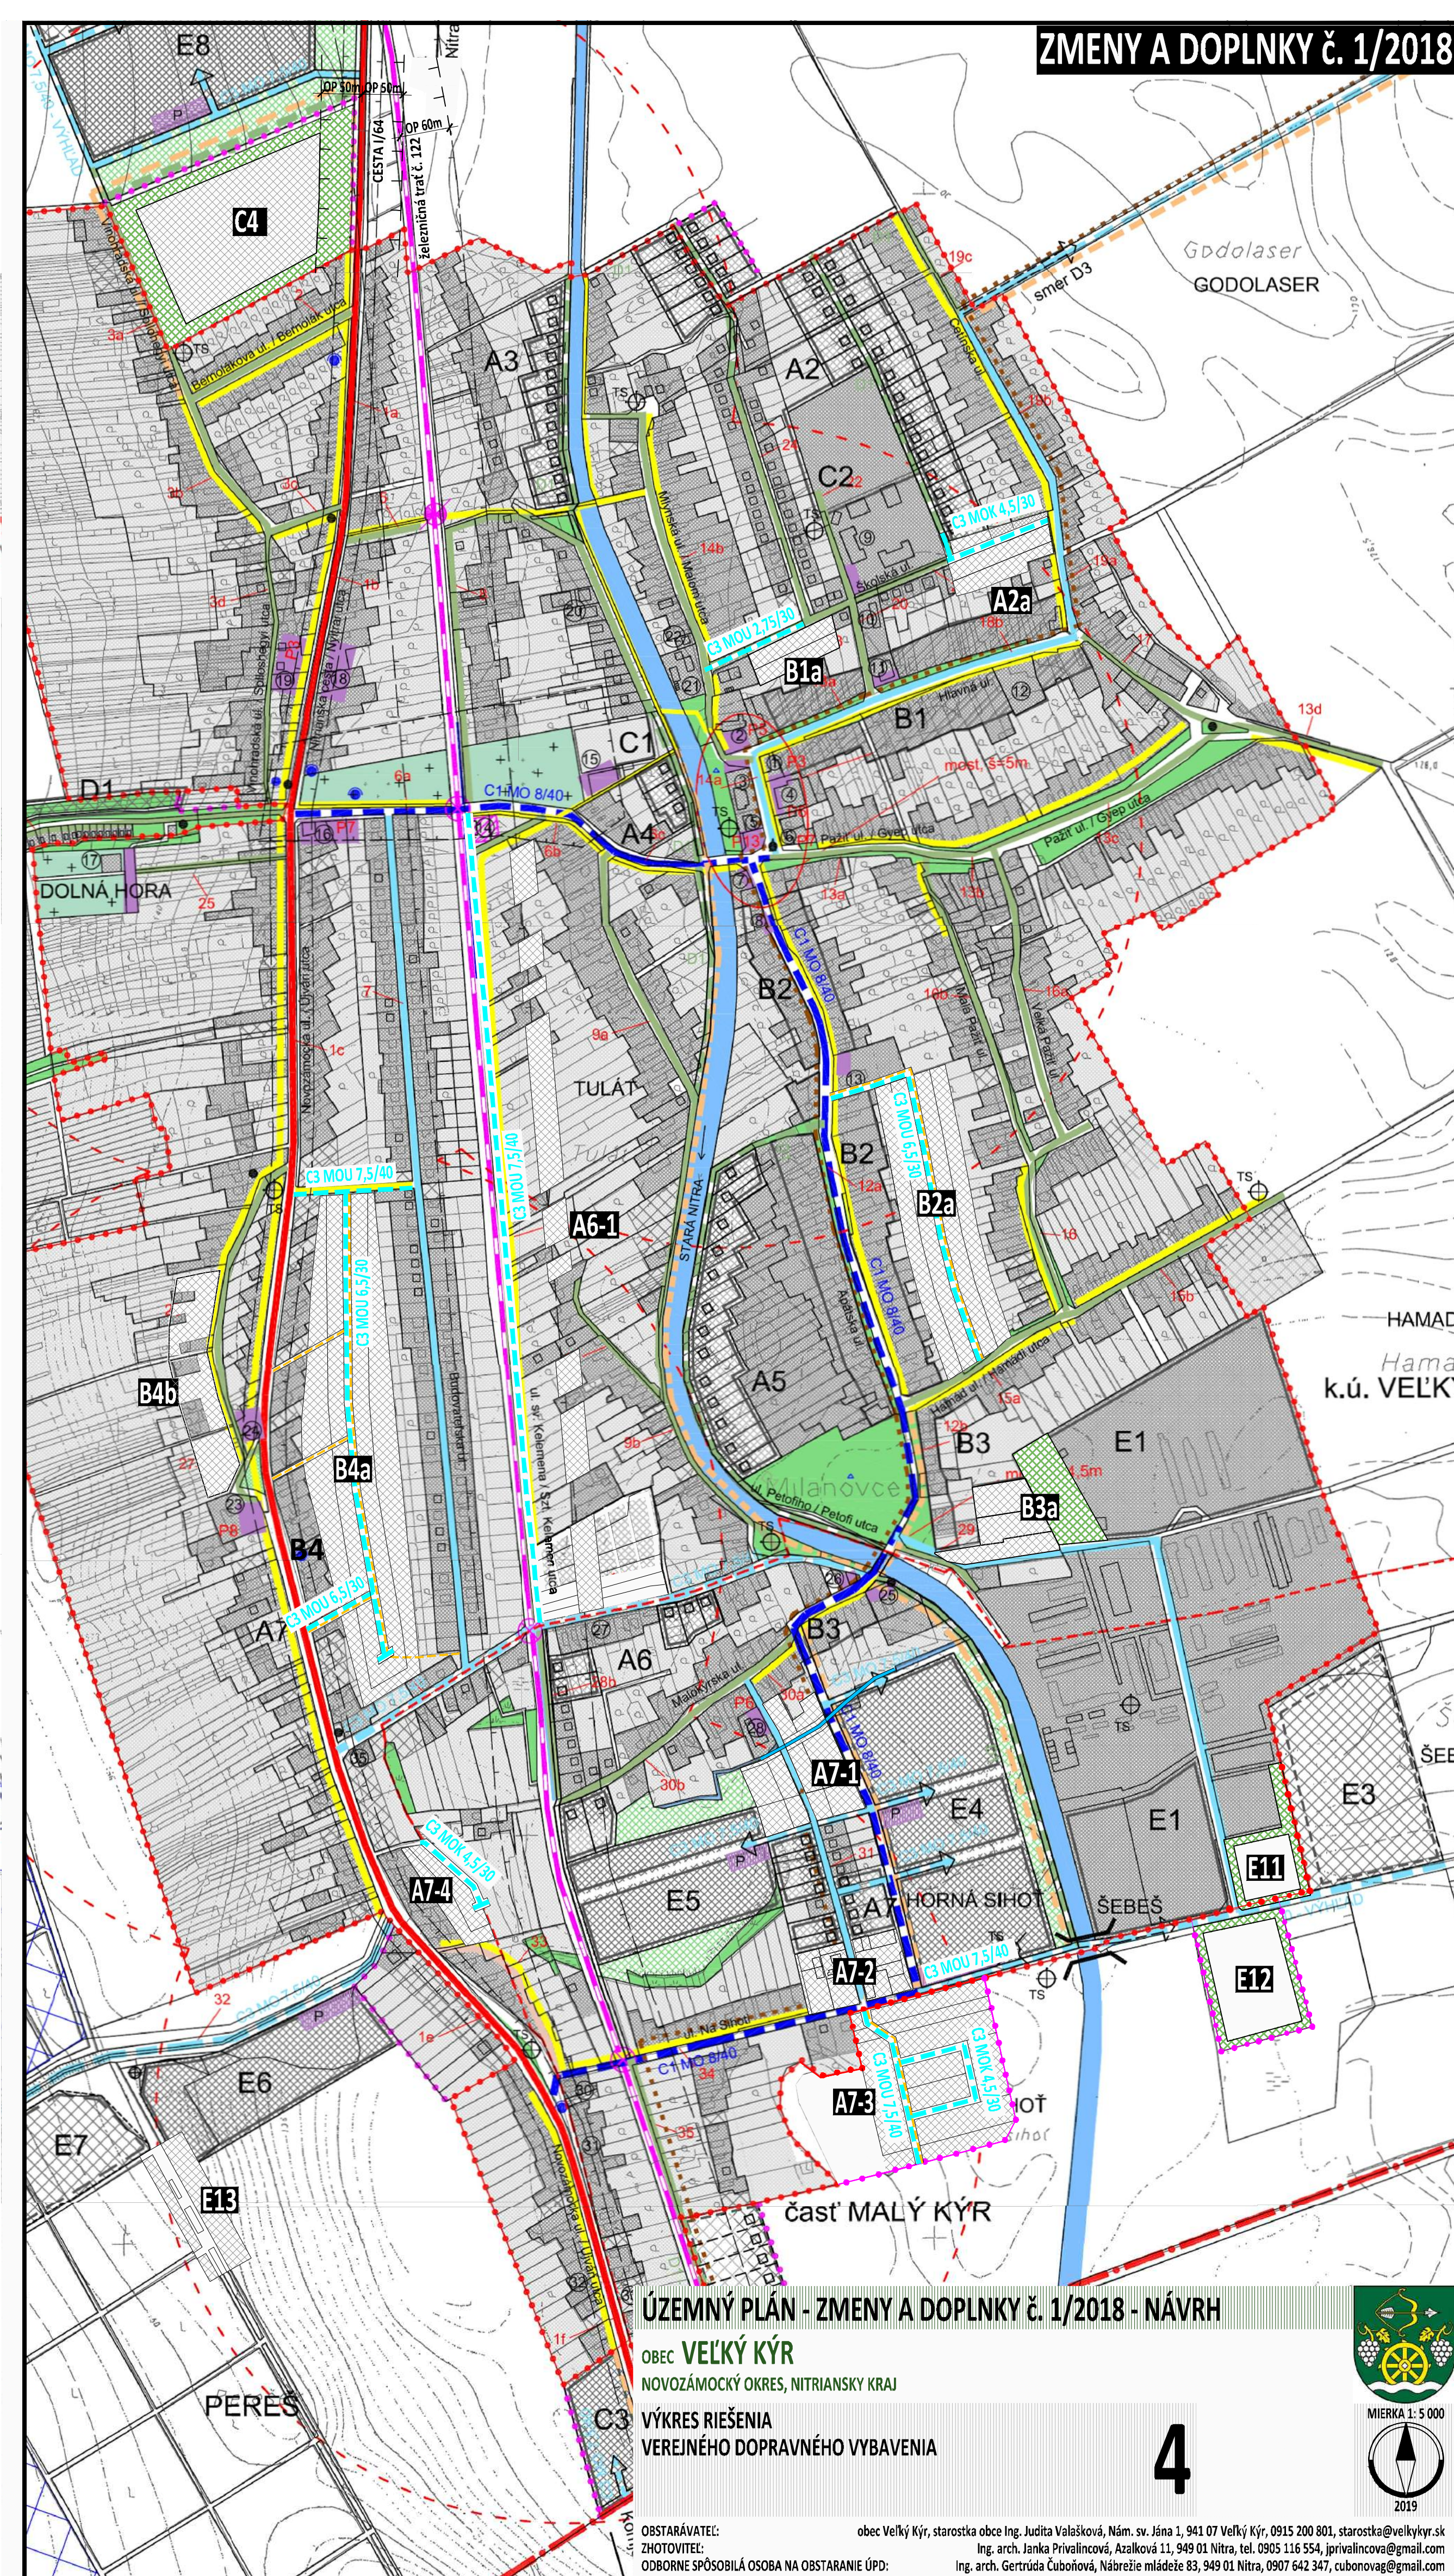

ÚZEMNÝ PLÁN - ZMENY A DOPLNKY č. 1/2018 - NÁVRH

OBEC VEĽKÝ KYR
NOVOZÁMOCKÝ OKRES, NITRIANSKY KRAJ

VÝKRES RIŠENIA
VEREJNÉHO DOPRAVNÉHO VYBAVENIA

4

OBSTARÁVATEL: obec Veľký Kýr, starostka obce Ing. JUDITA VALAŠKOVÁ, Nám. sv. Jána 1, 941 07 Veľký Kýr, 0915 200 801, starosta@velkykyr.sk
ZHOŤOVITEĽ: Ing. arch. Janka Privalnicová, Azalková 11, 949 01 Nitra, 0905 116 554, jprivalnicova@gmail.com
ODBORNE SPÔSOBILÁ OSOBA NA OBSTARANIE ÚPD: Ing. arch. Gerrúda Čubonová, Nábřeží mládeže 83, 949 01 Nitra, 0907 642 347, cubonovag@gmail.com