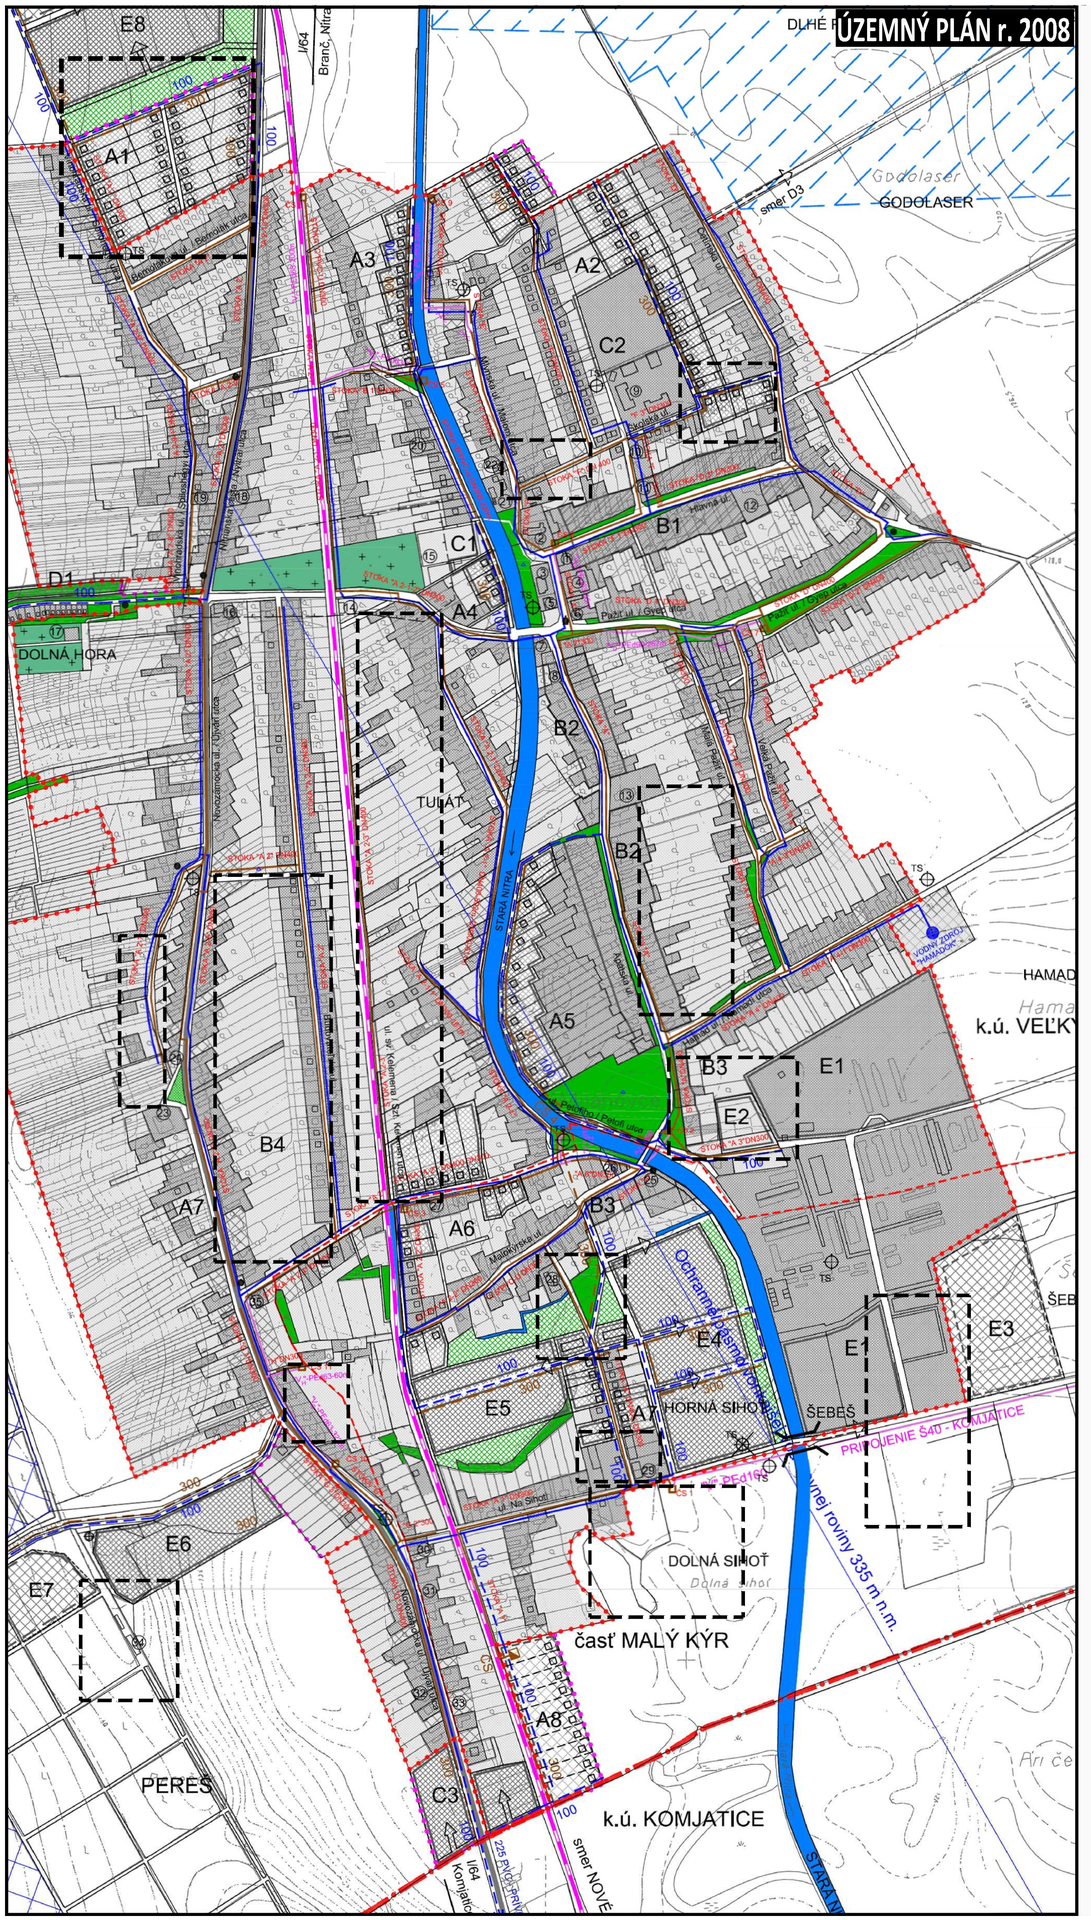

LEGENDA: ÚP

STAV: NÁVRH:

- OZNAČENIE PLOCHY NAVRHOVANEJ ZMENY
- HRANICA OKRESU
- HRANICA KATASTRÁLNEHO ÚZEMIA
- HRANICA ČASTI KATASTRÁLNEHO ÚZEMIA - MALÝ KÝR
- HRANICA ZASTAVANÉHO ÚZEMIA OBCE K 1. 1. 1990
- OCHRANNÉ PÁSMA VŠETKÝCH DRUHOV
- ZASTAVANÉ ÚZEMIE OBCE
- JESTVUJÚCA VODOVODNÁ SIEŤ
- VZ — JESTVUJÚCI VODNÝ ZDROJ
- PLÁNOVANÁ GRAVIT. KANAL. SIEŤ PVC (SVETLOSŤ/SKLON V % - DĽŽKA)
- DN400 2,5–24 — ZNAČENIE KANALIZAČNEJ SIETE (SVETLOSŤ/SKLON V % - DĽŽKA V m)
- PLÁNOVANÁ TLAKOVÁ KANALIZÁCIA HDPE
- ČS 2 — PLÁNOVANÁ ČERPACIA STANICA
- PLOCHY ZAVLAHOVANÉ
- OCHRANNÉ PÁSMO LETISKA NITRA
- PLÁNOVNÝ VETERNÝ PARK
- VM — PLÁNOVNÉ VETERNÉ ELEKTRÁRNE

VYSVETLIVKY- ZaD

STAV NÁVRH VPS - verejnoprospešné stavby

- HRANICA KATASTRÁLNEHO ÚZEMIA, k 1.1.1990
- HRANICA ČASTI KATASTRÁLNEHO ÚZEMIA MALÝ KÝR
- HRANICA ZASTAVANÉHO ÚZEMIA, k 1.1.1990
- OCHRANNÉ PÁSMA VŠETKÝCH DRUHOV
- ZASTAVANÉ ÚZEMIE OBCE
- PLOCHY VEREJNEJ, VYHRADENEJ ZELENE VPS - verejnoprospešné stavby

VEREJNÉ DOPRAVNÉ VYBAVENIE

- VODOVOD VPS - verejnoprospešné stavby
- KANALIZÁCIA - GRAVITAČNÁ VPS - verejnoprospešné stavby
- KANALIZÁCIA - TLAKOVÁ VPS - verejnoprospešné stavby
- TECHNICKÁ INFRAŠTRUKTÚRA ČOV - čistiareň odpadových vôd VPS - verejnoprospešné stavby
- PHO - PÁSMO HYGIENICKEJ OCHRANY - 100m VÝPUSTNÝ OBJEKT VPS - verejnoprospešné stavby

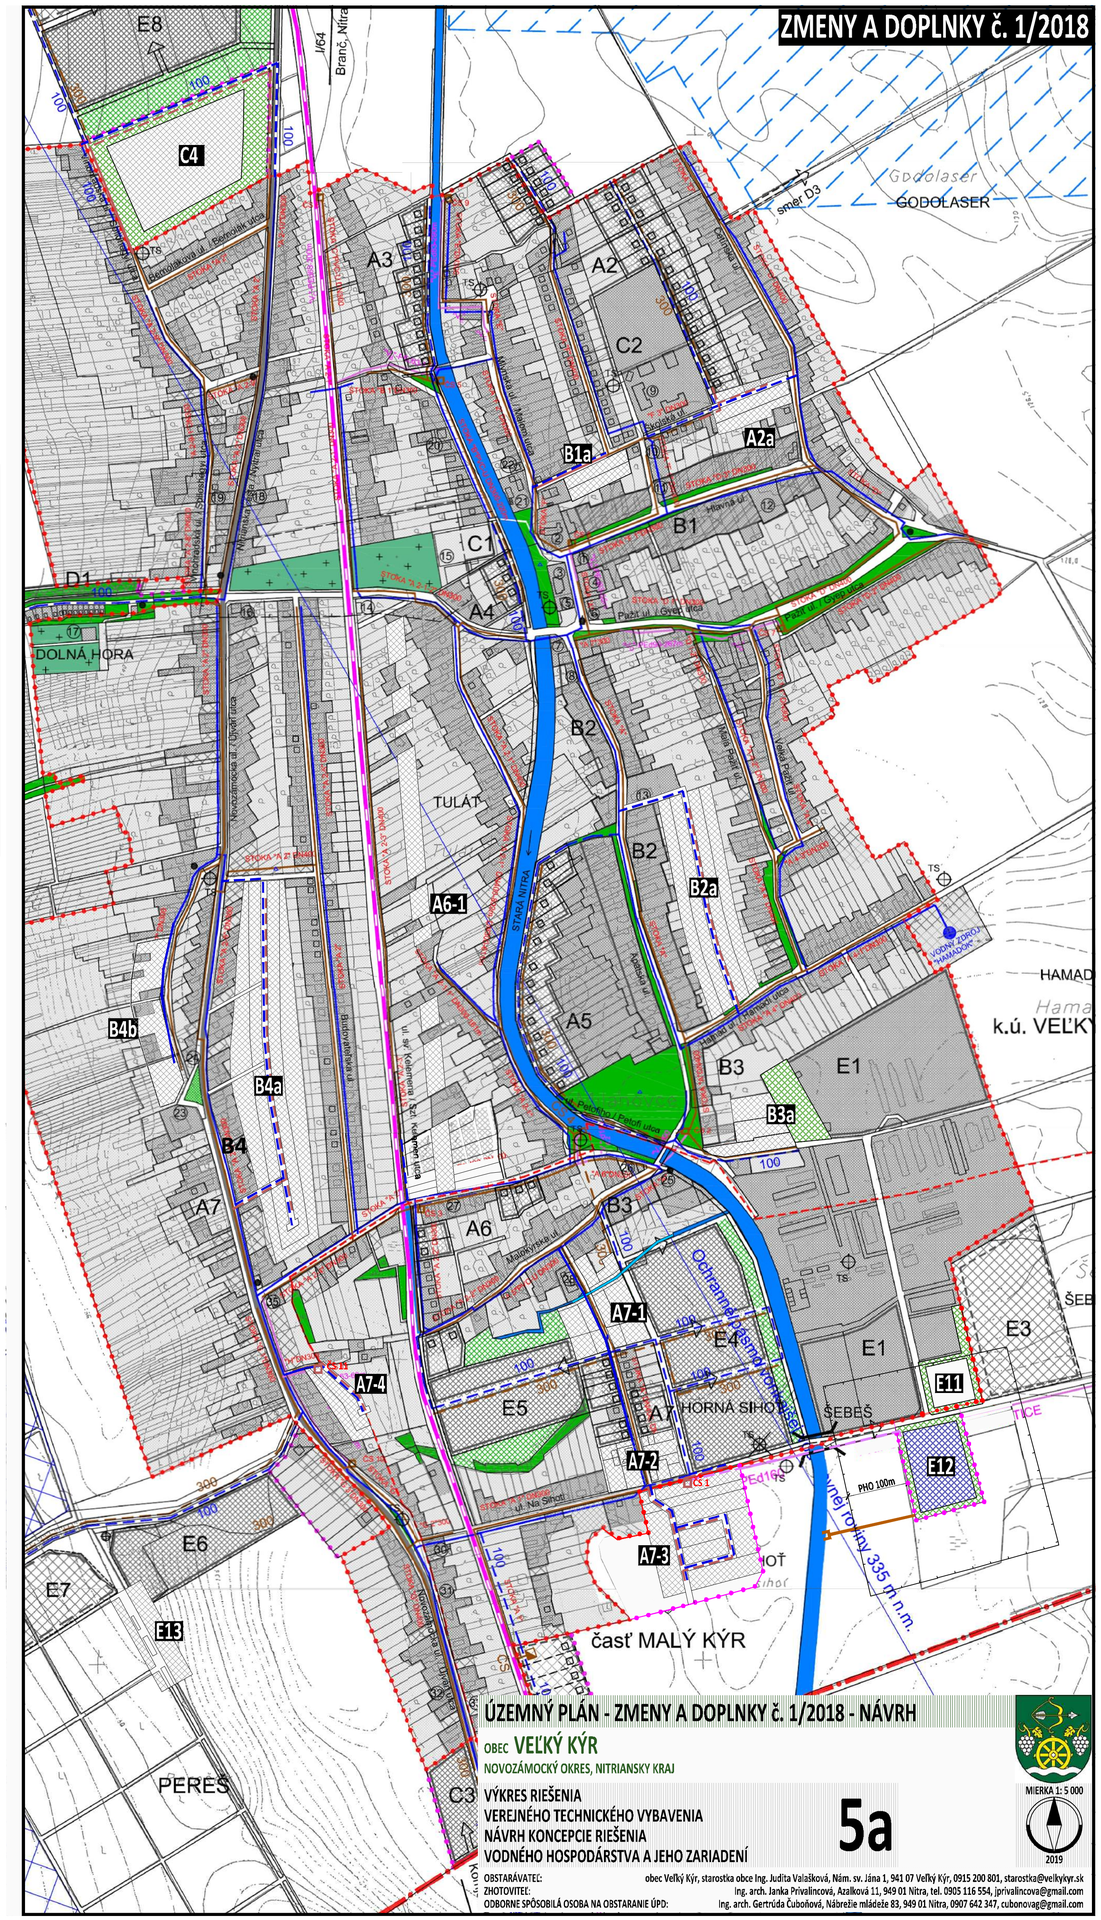

ÚZEMNÝ PLÁN - ZMENY A DOPLNKY č. 1/2018 - NÁVRH

OBEC VEĽKÝ KÝR

NOVOZÁMOCKÝ OKRES, NITRIANSKY KRAJ

VÝKRES RIEŠENIA
VEREJNÉHO TECHNICKÉHO VYBAVENIA
NÁVRH KONCEPCIE RIEŠENIA
VODNÉHO HOSPODÁRSTVA A JEHO ZARIADENÍ

5a

MIERKA 1: 5 000

2019

OBSTARÁVATEĽ: obec Veľký Kýr, starostka obce Ing. Judita Valašková, Nám. sv. Jána 1, 941 07 Veľký Kýr, 0915 200 801, starostka@velkykyr.sk
ZHOTOVITEĽ: Ing. arch. Janka Privalincová, Azalková 11, 949 01 Nitra, tel. 0905 116 554, jprivalincova@gmail.com
ODBORNE SPÔSOBILÁ OSOBA NA OBSTARANIE ÚPD: Ing. arch. Gertrúda Čuboňová, Nábrežie mládeže 83, 949 01 Nitra, 0907 642 347, cubonovag@gmail.com