


# ZMENY A DOPLNKY č.2 ÚPN OBCE TEKOVSKÉ NEMCE

ARCHITEKTONICKÝ ATELIÉR

**neutra**

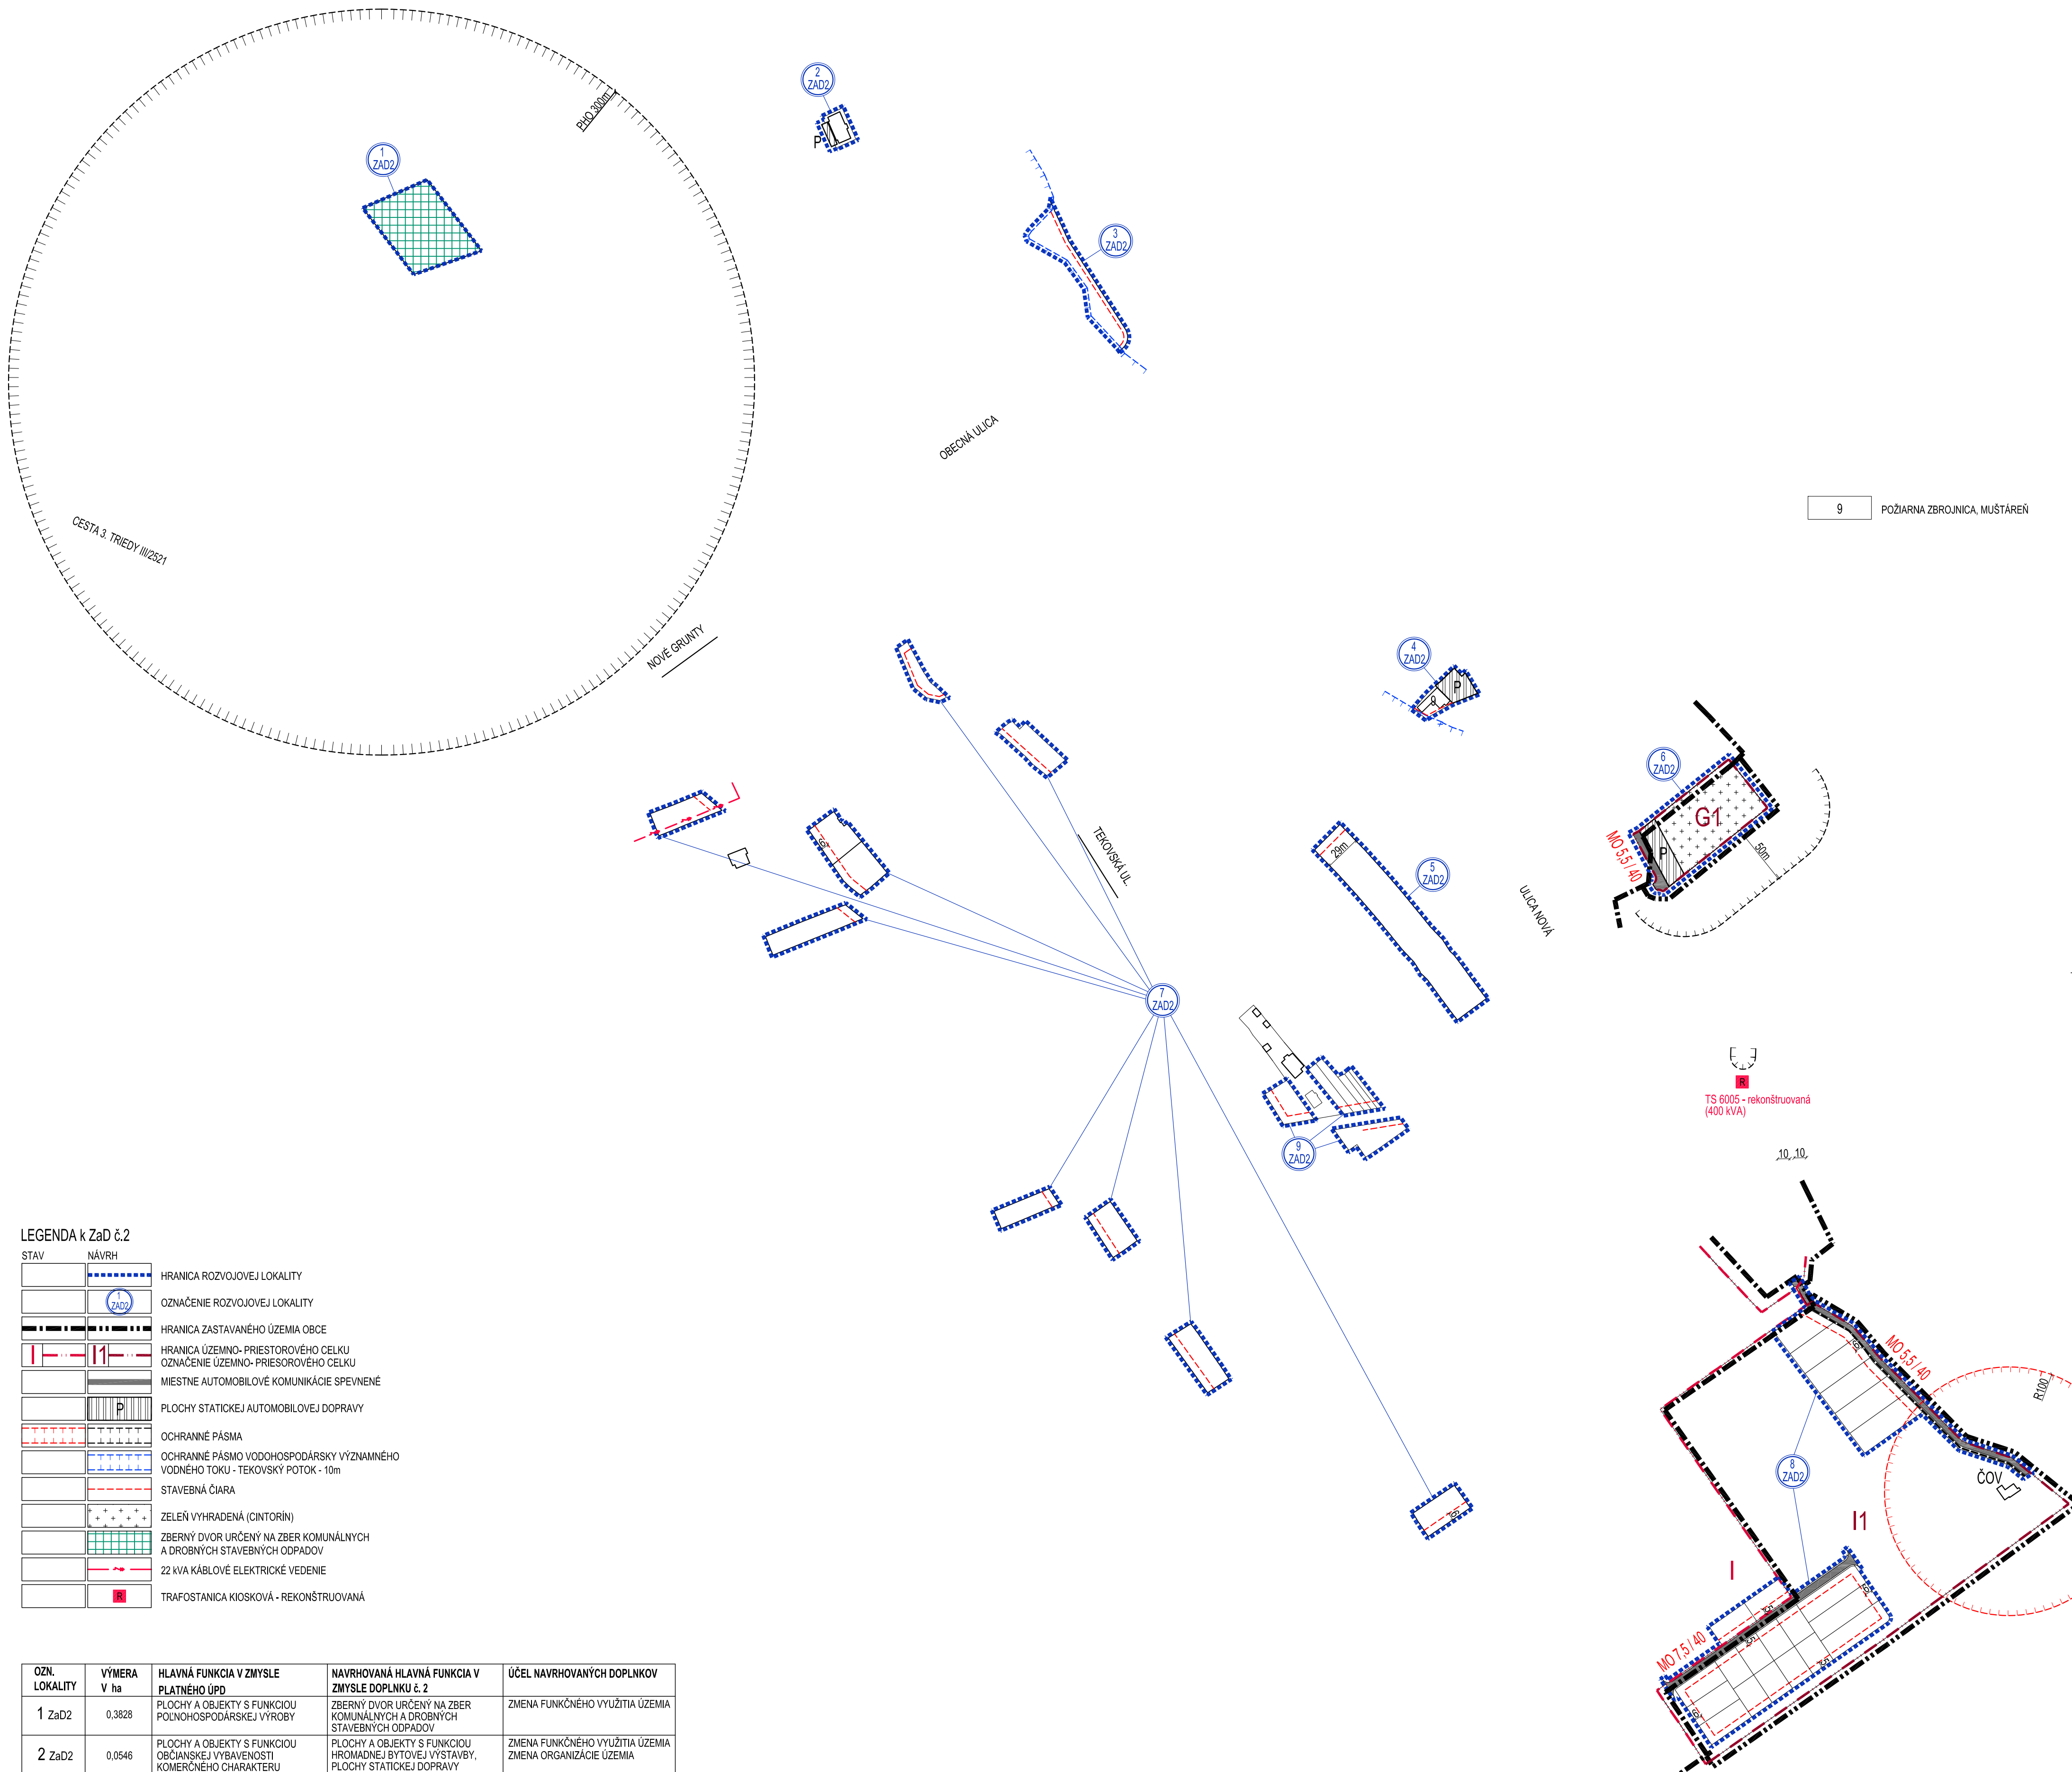

9 POŽIARNA ZBRONJICA, MUŠTÁREN

## LEGENDA k ZaD č.2

STAV	NÁVRH	
[Symbol]	[Symbol]	HRANICA ROZVOJOVEJ LOKALITY
[Symbol]	[Symbol]	OZNAČENIE ROZVOJOVEJ LOKALITY
[Symbol]	[Symbol]	HRANICA ZASTAVANÉHO ÚZEMIA OBCE
[Symbol]	[Symbol]	HRANICA ÚZEMNO-PRIESTOROVÉHO CELKU OZNAČENIE ÚZEMNO-PRIESTOROVÉHO CELKU
[Symbol]	[Symbol]	MIESTNE AUTOMOBILOVÉ KOMUNIKÁCIE SPEVNENÉ
[Symbol]	[Symbol]	PLOCHY STATICKEJ AUTOMOBILOVEJ DOPRAVY
[Symbol]	[Symbol]	OCHRANNÉ PÁSMA OCHRANNÉ PÁSMA VODOHOSPODÁRSKY VÝZNAMNÉHO VODNÉHO TOKU - TEKOVSKÝ POTOK - 10m
[Symbol]	[Symbol]	STAVEBNÁ ČIARA
[Symbol]	[Symbol]	ZELEŇ VYHRADENÁ (CINTORÍN)
[Symbol]	[Symbol]	ZBERNÝ DVOR URČENÝ NA ZBER KOMUNÁLNYCH A DROBNÝCH STAVEBNÝCH ODPADOV
[Symbol]	[Symbol]	22 kVA KÁBLOVÉ ELEKTRICKÉ VEDENIE
[Symbol]	[Symbol]	TRAFOSTANICA KIOSKOVÁ - REKONŠTRUOVANÁ

OZN. LOKALITY	VÝMERA V ha	HLAVNÁ FUNKCIA V ZMYSLE PLATNÉHO ÚPD	NAVROVANÁ HLAVNÁ FUNKCIA V ZMYSLE DOPLNKU č. 2	ÚČEL NAVROVANÝCH DOPLNKOV
1 ZaD2	0,3828	PLOCHY A OBJEKTY S FUNKCIOU POĽNOHOSPODÁRSKEJ VÝROBY	ZBERNÝ DVOR URČENÝ NA ZBER KOMUNÁLNYCH A DROBNÝCH STAVEBNÝCH ODPADOV	ZMENA FUNKČNÉHO VYUŽITIA ÚZEMIA
2 ZaD2	0,0546	PLOCHY A OBJEKTY S FUNKCIOU OBČIANSKEJ VYBAVENOSTI, KOMERČNÉHO CHARAKTERU	PLOCHY A OBJEKTY S FUNKCIOU HROMADNEJ BYTOVEJ VÝSTAVBY, PLOCHY STATICKEJ DOPRAVY	ZMENA FUNKČNÉHO VYUŽITIA ÚZEMIA ZMENA ORGANIZÁCIE ÚZEMIA
3 ZaD2	0,1707	SPRÍEVODNÁ ZELEŇ, ZELEŇ BREHOVÁ	POZEMKY A OBJEKTY S FUNKCIOU ŠPORTU A REKREÁCIE	ZMENA FUNKČNÉHO VYUŽITIA ÚZEMIA
4 ZaD2	0,0916	POZEMKY A OBJEKTY S FUNKCIOU OBČIANSKEJ VYBAVENOSTI, NEKOMERČNÉHO CHARAKTERU	POZEMKY A OBJEKTY S FUNK. O.V. KOMERČ. A NEKOMERČ. CHARAKTERU, PLOCHY STATICKEJ DOPRAVY	ZMENA FUNKČNÉHO VYUŽITIA ÚZEMIA ZMENA ORGANIZÁCIE ÚZEMIA
5 ZaD2	0,5253	POZEMKY A OBJEKTY S FUNKCIOU O.V. KOMERČNÉHO CHARAKTERU, IBV, ZELEŇ ZÁHRAD	POZEMKY A OBJEKTY S FUNKCIOU O.V. NEKOMERČNÉHO CHARAKTERU, ŠPORTU A REKREÁCIE	ZMENA FUNKČNÉHO VYUŽITIA ÚZEMIA
6 ZaD2	0,5148	ORNÁ PÓDA	VYHRADENÁ ZELEŇ - CINTORÍN, NAVROVANÁ MIESTNA KOMUNIKÁCIA, PLOCHY STATICKEJ DOPRAVY	ZMENA FUNKČNÉHO VYUŽITIA ÚZEMIA ZMENA ORGANIZÁCIE ÚZEMIA
7 ZaD2	0,9228	ZELEŇ ZÁHRAD	POZEMKY A OBJEKTY S FUNKCIOU INDIVIDUÁLNEJ BYTOVEJ VÝSTAVBY, ZELEŇ ZÁHRAD	ZMENA FUNKČNÉHO VYUŽITIA ÚZEMIA
8 ZaD2	1,1945	ORNÁ PÓDA	POZEMKY A OBJEKTY S FUNKCIOU IBV, ZELEŇ ZÁHRAD, NAVROVANÁ MIESTNA KOMUNIKÁCIA	ZMENA FUNKČNÉHO VYUŽITIA ÚZEMIA ZMENA ORGANIZÁCIE ÚZEMIA
9 ZaD2	0,2791	ZELEŇ ZÁHRAD	POZEMKY A OBJEKTY S FUNKCIOU INDIVIDUÁLNEJ BYTOVEJ VÝSTAVBY	ZMENA FUNKČNÉHO VYUŽITIA ÚZEMIA

OBJEDNÁVATEL: OBEC TEKOVSKÉ NEMCE	SPRACOVATEL: NEUTRA - ARCHITEKTONICKÝ ATELIÉR, FARSKÁ 1, 949 01 NITRA	TEL.: 037/6579461
ZODPOVEDNÝ PROJEKTANT: ING. ARCH. PETER MIZA	PROJEKTANT: ING. LUCIA ČERNÁ	
		KRAJ: NITRIANSKY OKRES: ZLATÉ MORAVCE MIERKA: 1:2880 FORMÁT: 6 A4 DÁTUM: 09/2019
NÁZOV VÝKRESU: VÝKRES KONCEPCIE VEREJNÉHO DOPRAVNÉHO VYBAVENIA		<b>5</b>