


ZMENY A DOPLNKY č.2
ÚPN OBCE TEKOVSKÉ NEMCE

ARCHITEKTONICKÝ ATELIER
neutra

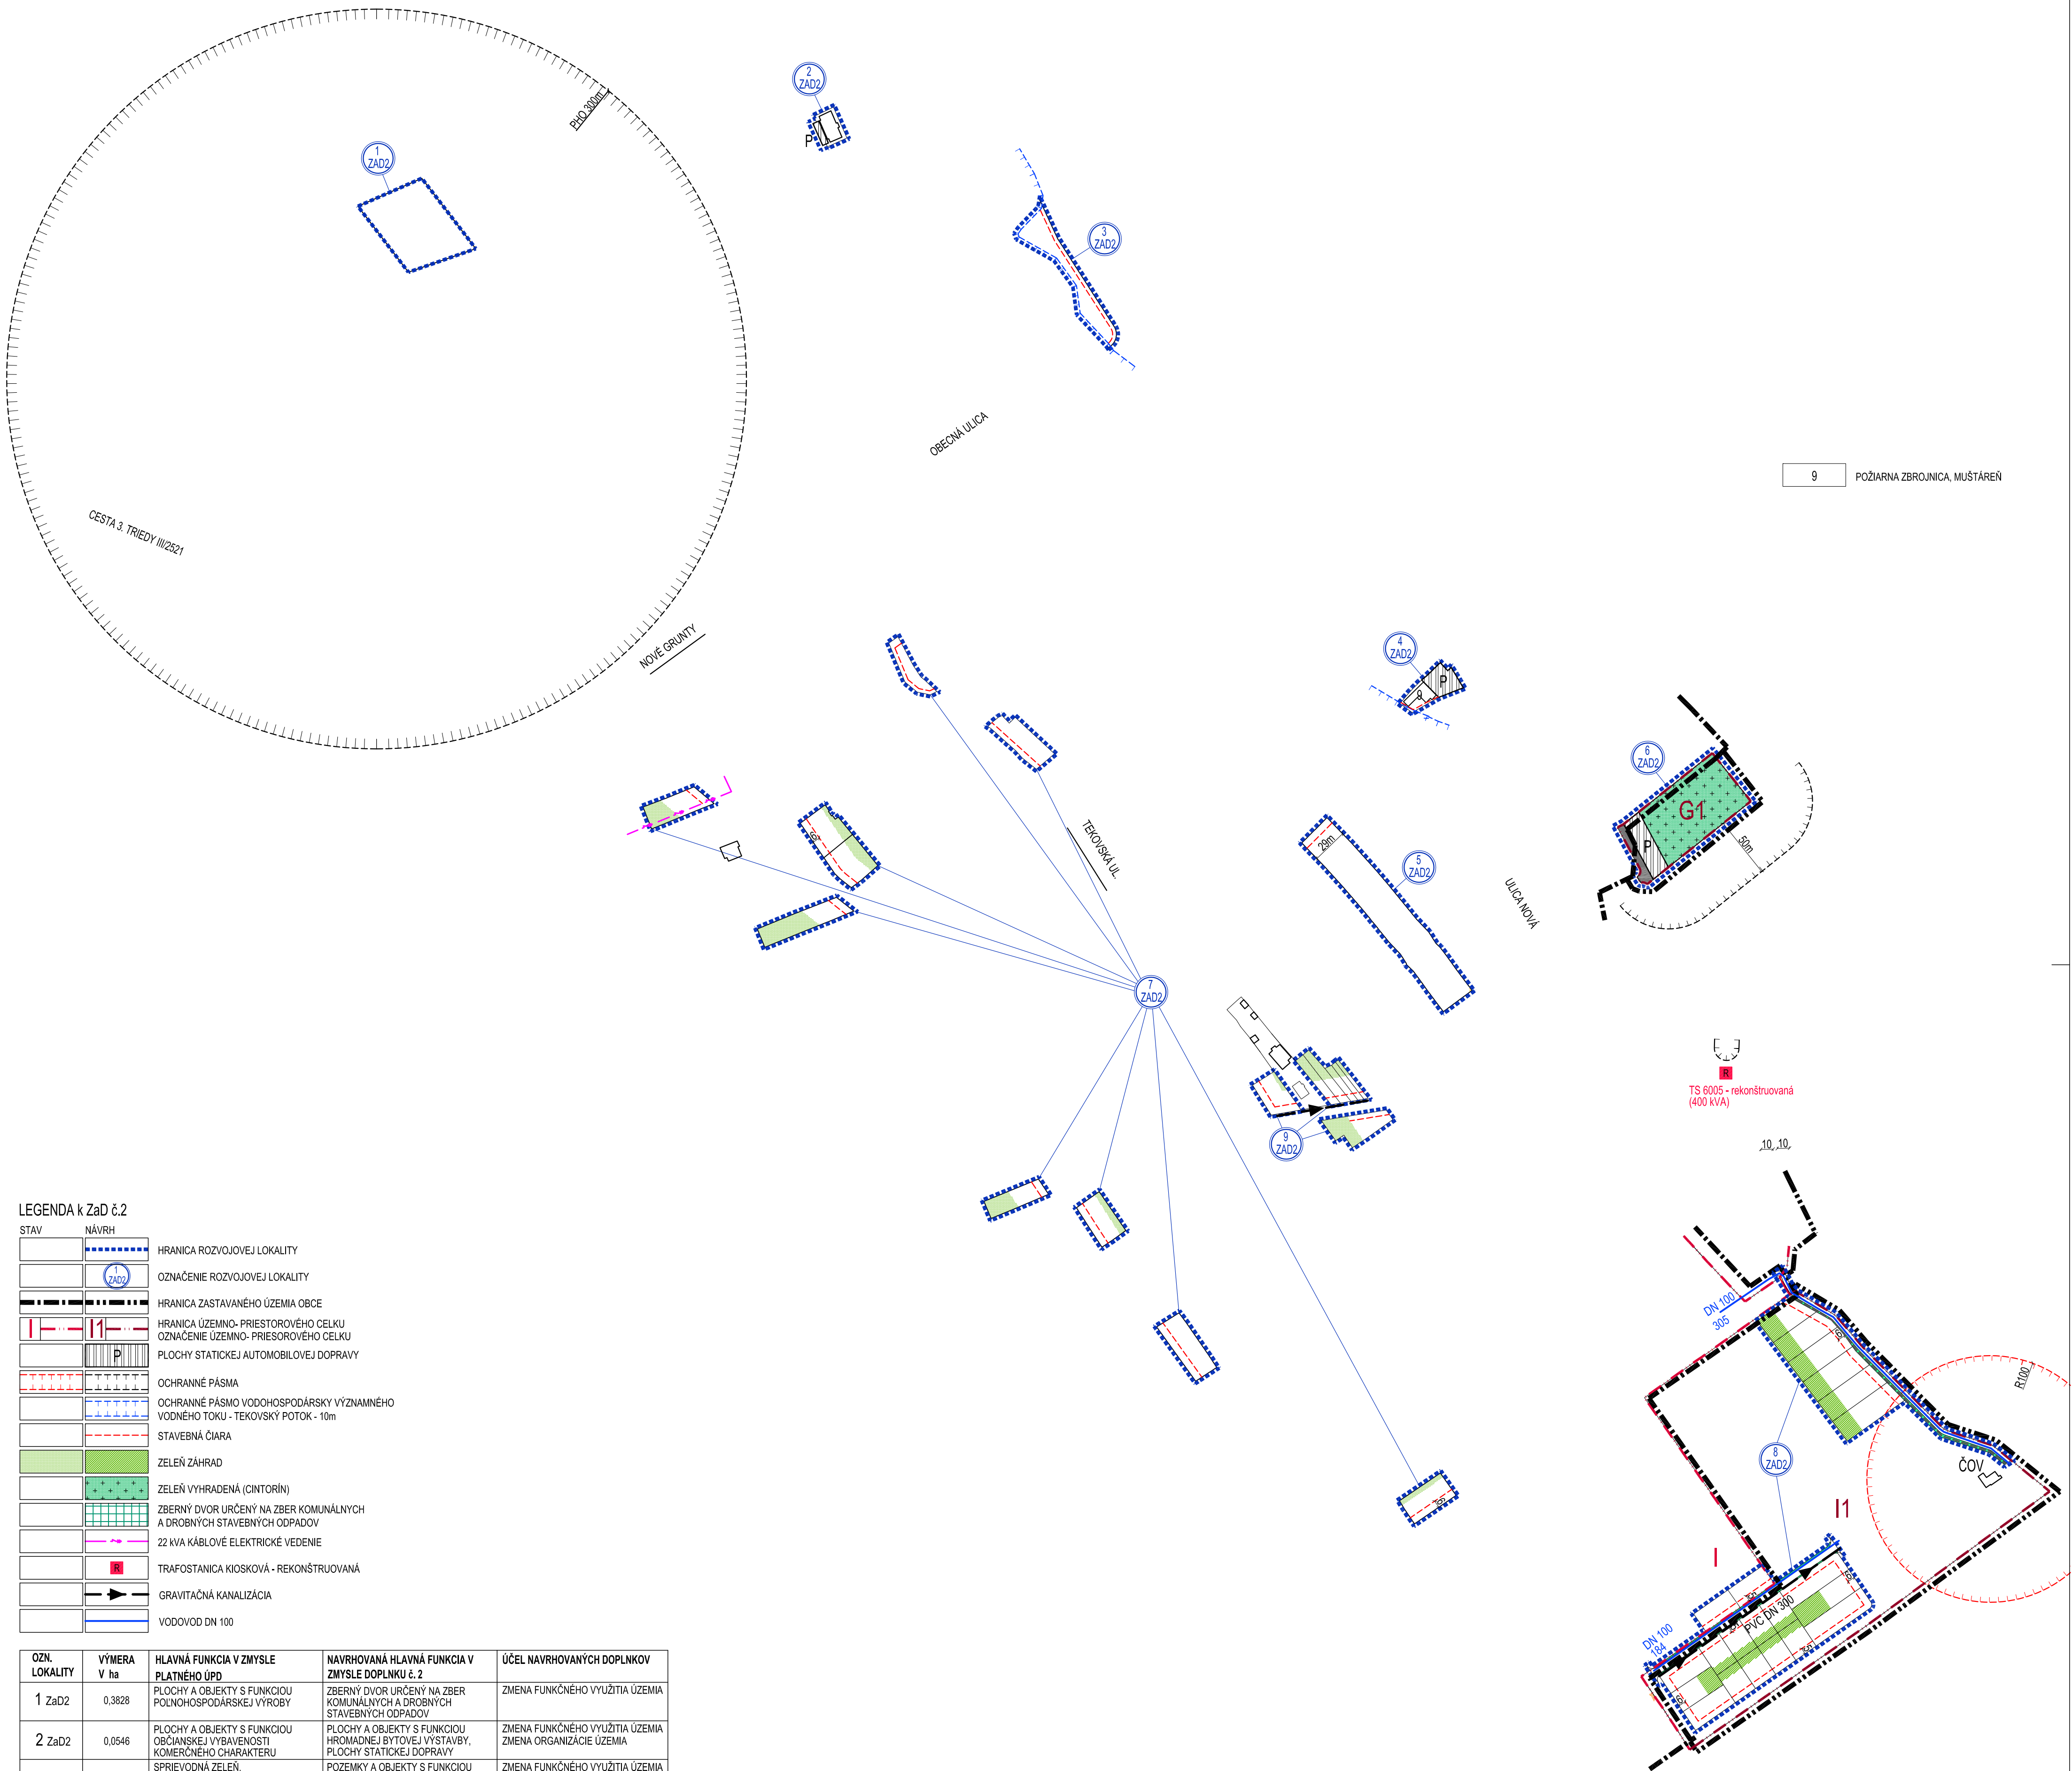

LEGENDA k ZaD č.2

STAV	NÁVRH	
		HRANICA ROZVOJOVEJ LOKALITY
		OZNAČENIE ROZVOJOVEJ LOKALITY
		HRANICA ZASTAVANÉHO ÚZEMIA OBCE
		HRANICA ÚZEMNO- PRIESTOROVÉHO CELKU
		OZNAČENIE ÚZEMNO- PRIESTOROVÉHO CELKU
		PLOCHY STATICKEJ AUTOMOBILOVEJ DOPRAVY
		OCHRANNÉ PÁSMO
		OCHRANNÉ PÁSMO VODOHOSPODÁRSKY VÝZNAMNÉHO VODNÉHO TOKU - TEKOVSKÝ POTOK - 10m
		STAVEBNÁ ČIARA
		ZELEŇ ZÁHRAD
		ZELEŇ VYHRADENÁ (CINTORÍN)
		ZBERNÝ DVOR URČENÝ NA ZBER KOMUNÁLNYCH A DROBNÝCH STAVEBNÝCH ODPADOV
		22 kVA KÁBLOVÉ ELEKTRICKÉ VEDENIE
		TRAFOSTANICA KIOSKOVÁ - REKONŠTRUOVANÁ
		GRAVITAČNÁ KANALIZÁCIA
		VODOVOD DN 100


OZN. LOKALITY	VÝMERA V ha	HLAVNÁ FUNKCIA V ZMYSLE PLATNÉHO ÚPD	NAVRHOVANÁ HLAVNÁ FUNKCIA V ZMYSLE DOPLNKU č. 2	ÚČEL NAVRHOVANÝCH DOPLNKOV
1 ZaD2	0,3828	PLOCHY A OBJEKTY S FUNKCIOU POĽNOHOSPODÁRSKEJ VÝROBY	ZBERNÝ DVOR URČENÝ NA ZBER KOMUNÁLNYCH A DROBNÝCH STAVEBNÝCH ODPADOV	ZMENA FUNKČNÉHO VYUŽITIA ÚZEMIA
2 ZaD2	0,0546	PLOCHY A OBJEKTY S FUNKCIOU OBČIANSKEJ VYBAVENOSTI, KOMERČNÉHO CHARAKTERU	PLOCHY A OBJEKTY S FUNKCIOU HROMADNEJ BYTOVEJ VÝSTAVBY, PLOCHY STATICKEJ DOPRAVY	ZMENA FUNKČNÉHO VYUŽITIA ÚZEMIA, ZMENA ORGANIZÁCIE ÚZEMIA
3 ZaD2	0,1707	SPRIEVODNÁ ZELEŇ, ZELEŇ BREHOVÁ	POZEMKY A OBJEKTY S FUNKCIOU ŠPORTU A REKREÁCIE	ZMENA FUNKČNÉHO VYUŽITIA ÚZEMIA
4 ZaD2	0,0916	POZEMKY A OBJEKTY S FUNKCIOU OBČIANSKEJ VYBAVENOSTI, NEKOMERČNÉHO CHARAKTERU	POZEMKY A OBJEKTY S FUNK. O.V., KOMERC. A NEKOMERC. CHARAKTERU, PLOCHY STATICKEJ DOPRAVY	ZMENA FUNKČNÉHO VYUŽITIA ÚZEMIA, ZMENA ORGANIZÁCIE ÚZEMIA
5 ZaD2	0,5253	POZEMKY A OBJEKTY S FUNKCIOU O.V., NEKOMERČNÉHO CHARAKTERU, IBV, ZELEŇ ZÁHRAD	POZEMKY A OBJEKTY S FUNKCIOU O.V., NEKOMERČNÉHO CHARAKTERU, ŠPORTU A REKREÁCIE	ZMENA FUNKČNÉHO VYUŽITIA ÚZEMIA
6 ZaD2	0,5148	ORNÁ PÓDA	VYHRADENÁ ZELEŇ - CINTORÍN, NAVRHOVANÁ MIESTNA KOMUNIKÁCIA, PLOCHY STATICKEJ DOPRAVY	ZMENA FUNKČNÉHO VYUŽITIA ÚZEMIA, ZMENA ORGANIZÁCIE ÚZEMIA
7 ZaD2	0,9228	ZELEŇ ZÁHRAD	POZEMKY A OBJEKTY S FUNKCIOU INDIVIDUÁLNEJ BYTOVEJ VÝSTAVBY, ZELEŇ ZÁHRAD	ZMENA FUNKČNÉHO VYUŽITIA ÚZEMIA
8 ZaD2	1,1945	ORNÁ PÓDA	POZEMKY A OBJEKTY S FUNKCIOU IBV, ZELEŇ ZÁHRAD, NAVRHOVANÁ MIESTNA KOMUNIKÁCIA	ZMENA FUNKČNÉHO VYUŽITIA ÚZEMIA, ZMENA ORGANIZÁCIE ÚZEMIA
9 ZaD2	0,2791	ZELEŇ ZÁHRAD	POZEMKY A OBJEKTY S FUNKCIOU INDIVIDUÁLNEJ BYTOVEJ VÝSTAVBY	ZMENA FUNKČNÉHO VYUŽITIA ÚZEMIA

OBJEDNÁVATEL: OBEC TEKOVSKÉ NEMCE


SPRACOVATEL: NEUTRA - ARCHITEKTONICKÝ ATELIER, FARSKÁ 1, 949 01 NITRA

ZODPOVEDNÝ PROJEKTANT: ING. ARCH. PETER MIZIA

PROJEKTANT: ING. LUCIA ČERNÁ

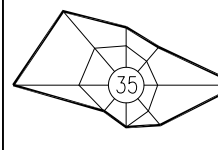

KRAJ: NITRIANSKY
OKRES: ZLATÉ MORAVCE
MIERKA: 1:2880
FORMÁT: 6 A4
DÁTUM: 08/2019

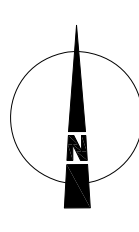

7

NÁZOV VÝKRESU: VÝKRES KONCEPCIE VEREJNÉHO TECHNICKÉHO VYBAVENIA VODNÉ HOSPODÁRSTVO