


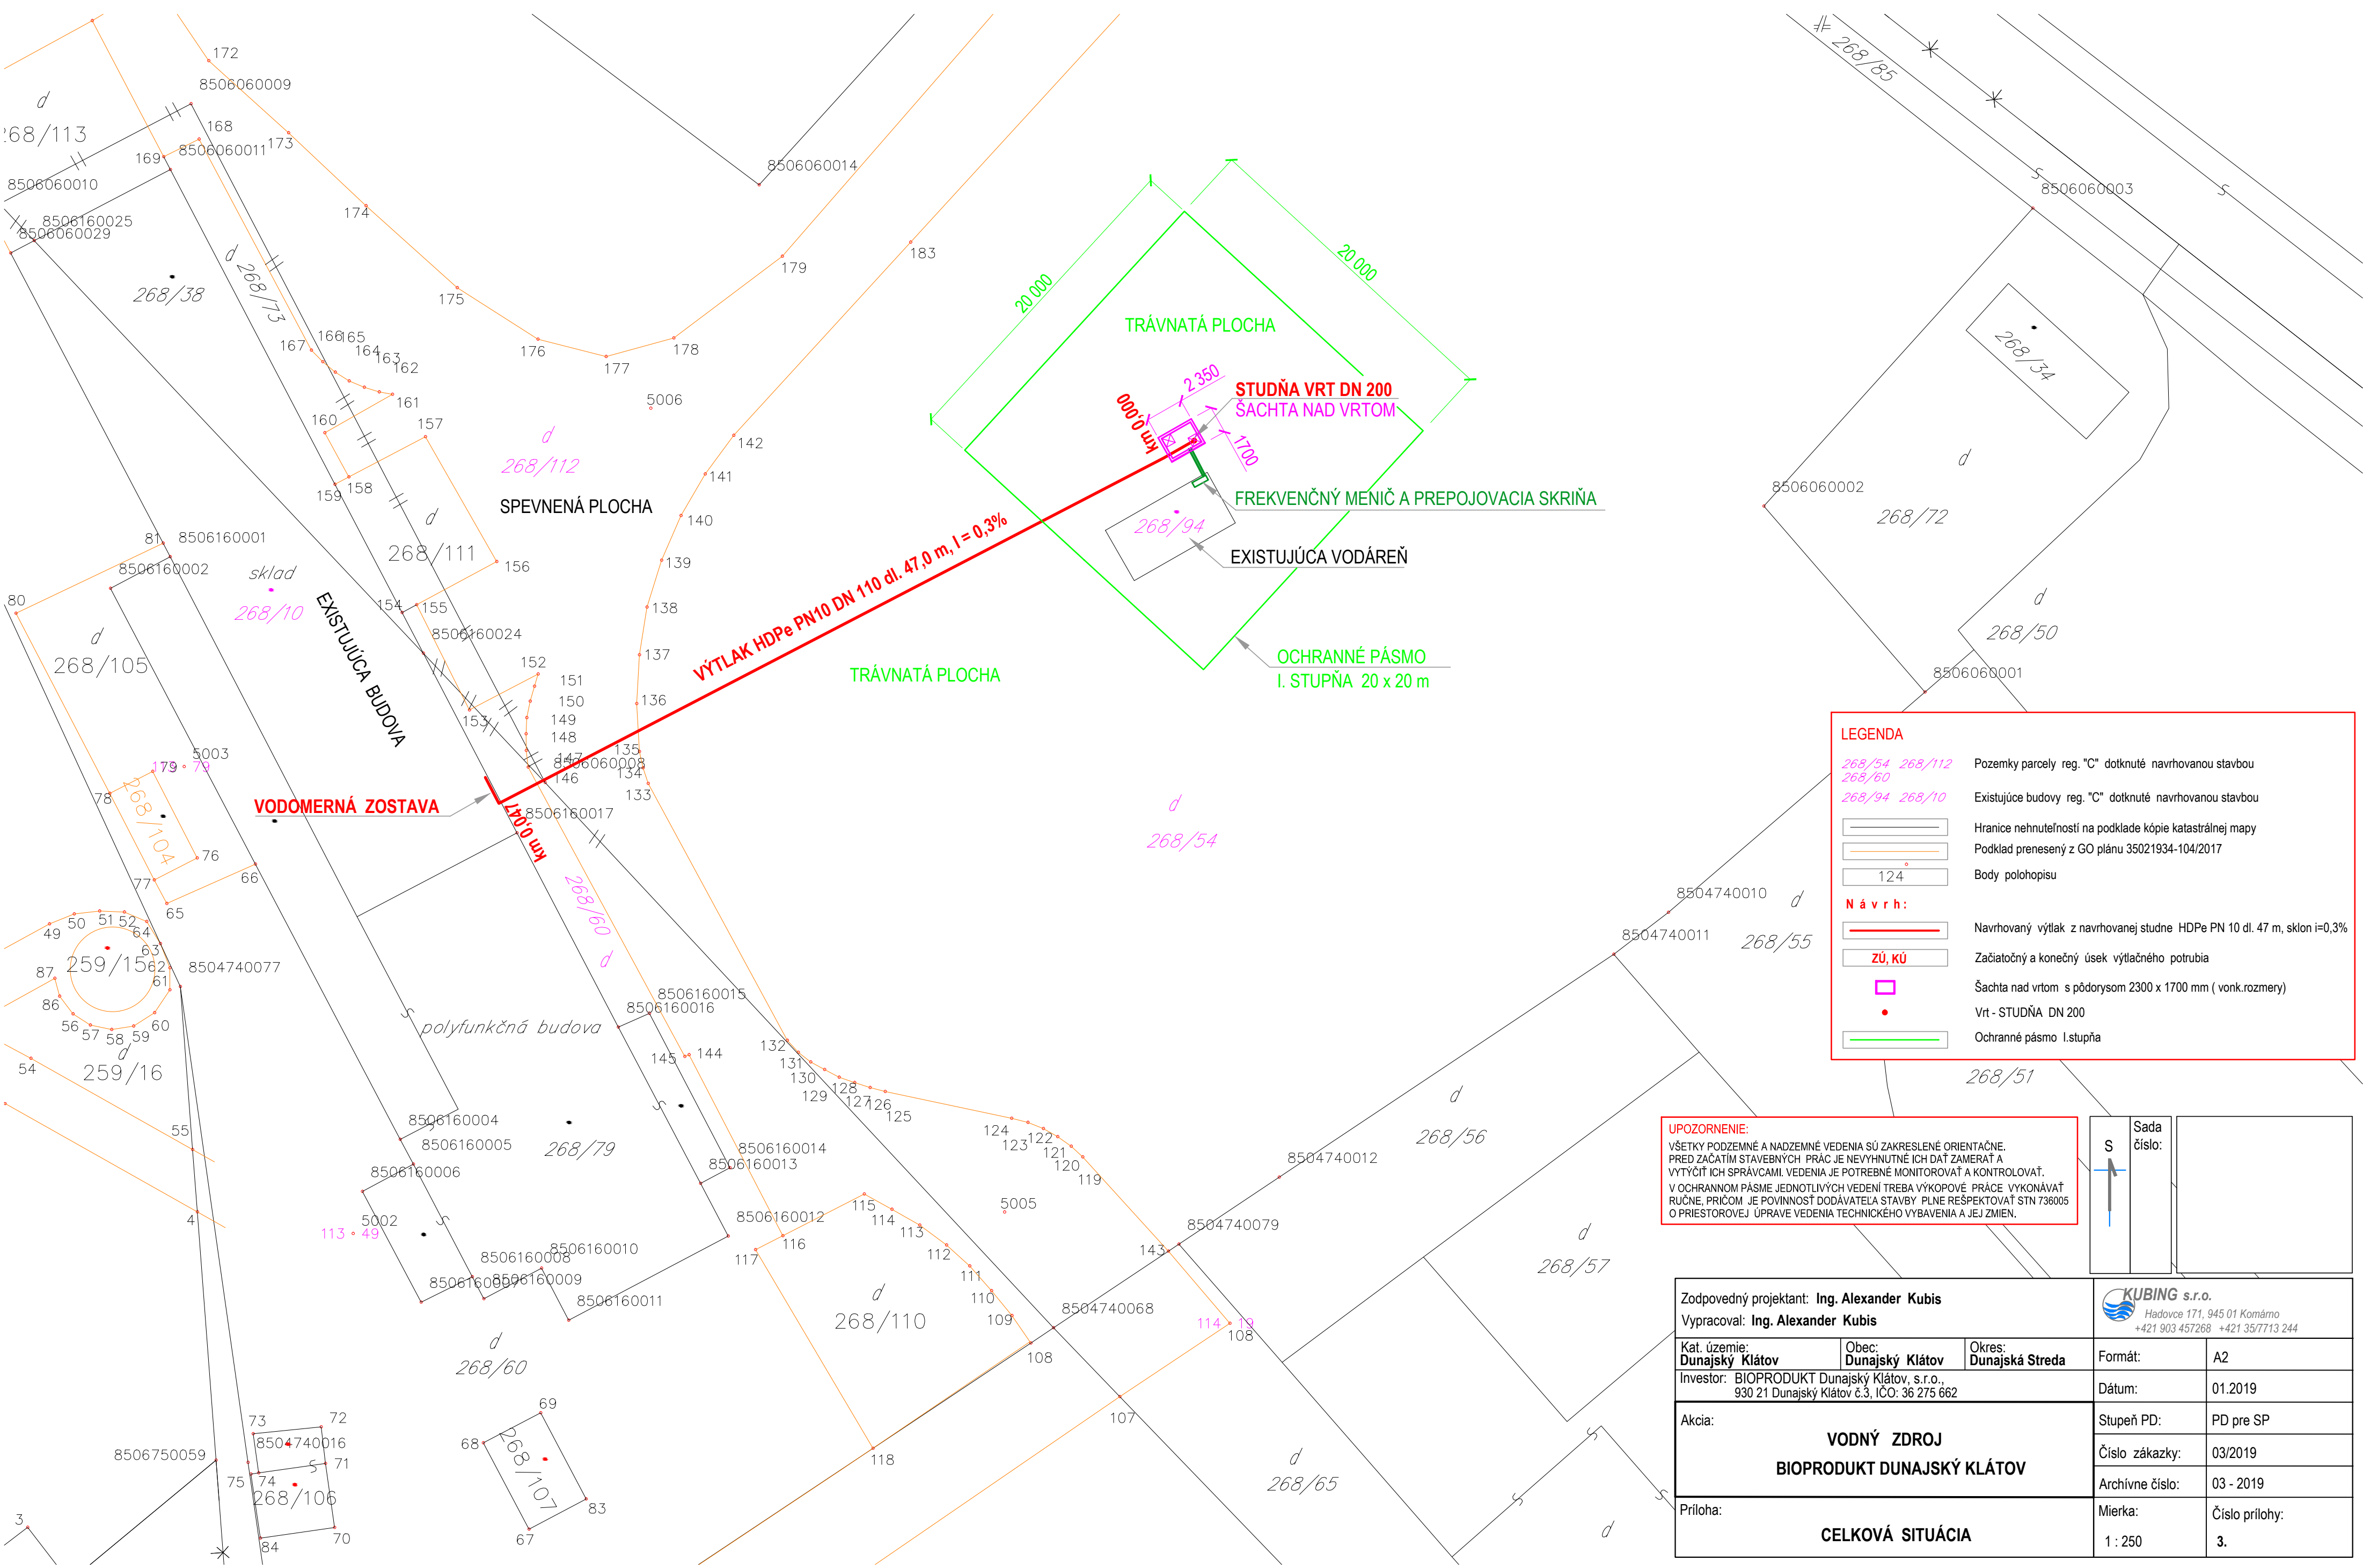

LEGENDA

268/54 268/112 268/60

268/94 268/10

124

N á v r h:

ZÚ, KÚ

Pozemky parcely reg. "C" dotknuté navrhovanou stavbou

Existujúce budovy reg. "C" dotknuté navrhovanou stavbou

Hranice nehnuteľností na podklade kópie katastrálnej mapy

Podklad prenesený z GO plánu 35021934-104/2017

Body polohopisu

Navrhovaný výtlak z navrhovanej studne HDPe PN 10 dl. 47 m, sklon i=0,3%

Začiatkový a konečný úsek výtláčného potrubia

Šachta nad vrtom s pôdorysom 2300 x 1700 mm (vonk.rozмеры)

Vrt - STUDŇA DN 200

Ochranné pásmo I.stupňa

UPOZORNENIE:
VŠETKY PODZEMNÉ A NADZEMNÉ VEDENIA SÚ ZAKRESLENÉ ORIENTAČNE.
PRED ZAČATÍM STAVEBNÝCH PRÁČ JE NEVYHNUTNÉ ICH DAŤ ZAMERAŤ A
VYTÝČIŤ ICH SPRÁVCAMI. VEDENIA JE POTREBNÉ MONITOROVAŤ A KONTROLOVAŤ.
V OCHRANNOM PÁSME JEDNOTLIVÝCH VEDENÍ TREBA VÝKOPOVÉ PRÁCE VYKONÁVAŤ
RUČNE, PRÍČOM JE POVINNOSŤ DODÁVATEĽA STAVBY PLNE REŠPEKTOVAŤ STN 736005
O PRIESTOROVEJ ÚPRAVE VEDENIA TECHNICKÉHO VYBAVENIA A JEJ ZMIEN.

S

↑

Sada

číslo:

Zodpovedný projektant: Ing. Alexander Kubis Vypracoval: Ing. Alexander Kubis			 KUBING s.r.o. Hadovce 171, 945 01 Komárno +421 903 457268 +421 35/7713 244	
Kat. územie: Dunajský Klátov	Obec: Dunajský Klátov	Okres: Dunajská Streda	Formát:	A2
Investor: BIOPRODUKT Dunajský Klátov, s.r.o., 930 21 Dunajský Klátov č.3, IČO: 36 275 662			Dátum:	01.2019
VOĎNÝ ZDROJ BIOPRODUKT DUNAJSKÝ KLÁTOV			Stupeň PD:	PD pre SP
			Číslo zákazky:	03/2019
			Archívne číslo:	03 - 2019
Príloha: CELKOVÁ SITUÁCIA			Mierka: 1 : 250	Číslo prílohy: 3.