


M 1:25

DETAIL RIŠEENEJ TECHNOLOGIE

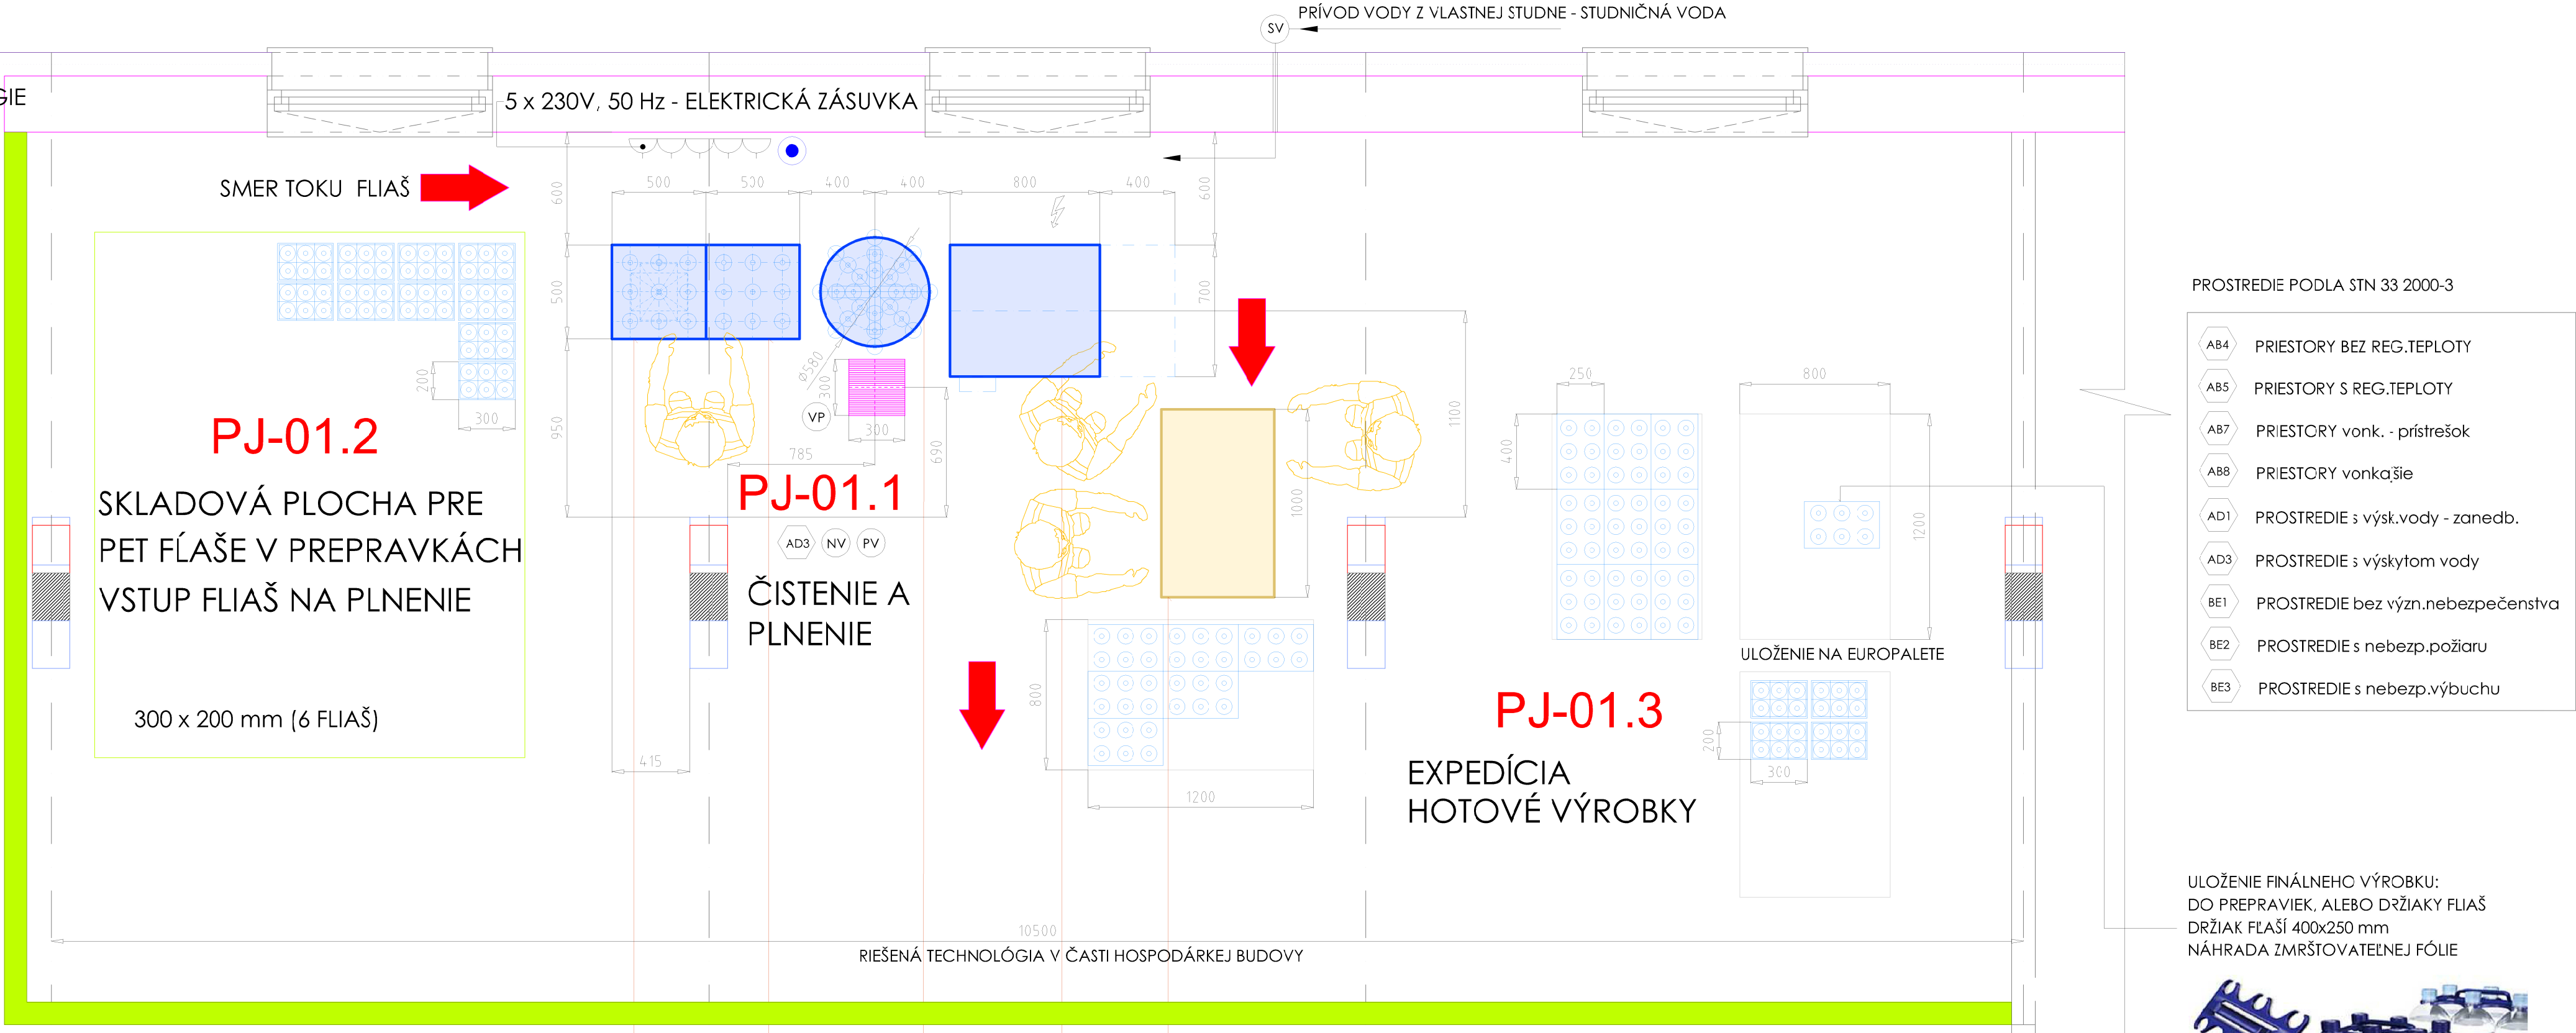

PROSTREDIE PODLA STN 33 2000-3

- AB4 PRIESTORY BEZ REG.TEPLOTY
- AB5 PRIESTORY S REG.TEPLOTY
- AB7 PRIESTORY vonk. - prístrešok
- AB8 PRIESTORY vonkašie
- AD1 PROSTREDIE s výsl.vody - zanedb.
- AD3 PROSTREDIE s výskytom vody
- BE1 PROSTREDIE bez význ.nebezpečnosti
- BE2 PROSTREDIE s nebez.požiaru
- BE3 PROSTREDIE s nebez.výbuchu

ULOŽENIE FINÁLNEHO VÝROBKU:
DO PREPRAVIK. ALEBO DRŽIAKY FLIAŠ
DRŽIAK FLIAŠ 400x250 mm
NÁHRADA ZMRŠTOVATELNEJ FÓLIE



POZ.Č.	NÁZOV, ŠPECIFIKÁCIA, ROZMERY A POTREBA ENERGÍ
D.KLÁTOV 01	MINI ZARIADENIE NA PLNENIE FLIAŠ A VÝROBU ŠTÝTENEJ SÓDOVEJ VODY (VODA S CO2) KAPACITA 200 liter/hod., 230V, 50 Hz 10 l/hkW, IP54. 2 KS ČERPADIEL 120 liter / hod. ZARIADENIE OBSAHUJE FILTERAČNÚ JEDNOTKU A CHLADIČ GREEN LINE AS 2000 ROZMERY 1200 x 700 x 1450 (v) mm, VÝROBCA COMIX SYSTEM Kft MAĎARSKO
D.KLÁTOV 02.1	UMÝVACIE A OPLACHOVACIE ZARIADENIE PET FLIAŠ M9 - UMÝVANIE VONKAJŠÍCH STRÁN MOŽNOSŤ UMÝVANIA AJ PREPRAVIK ROZMERY 500 x 500 x 1270(v) mm, VÝKON 60 prepraviek/hod., PRÍPOJKA VODY 1/2" HMOTNOSŤ 65 KG. ELEKTRICKÁ PRÍPOJKA 230 V, 50Hz 2 kW, IP65
D.KLÁTOV 02.2	OTOČNÉ UMÝVACIE ZARIADENIE OBALOV FM - UMÝVANIE VNÚTRA FLIAŠ MOŽNOSŤ UMÝVANIA 0,3 až 2 liter PET FLIAŠ ROZMERY 466 x 553 x 1004(v) mm, VÝKON 9 FLIAŠ/CYKLUS, PRÍPOJKA VODY 3/4", 0.2 MPa HMOTNOSŤ 28 KG, ELEKTRICKÁ PRÍPOJKA 230 V, 50Hz
D.KLÁTOV 03	ODKVPÁKÁVACÍ MOBILNÝ STOJAN 2 x 12 PET FLIAŠ (2 POSCHODIA) - ATYP D = 580 mm, VÝROBCA COMIX SYSTEM Kft MAĎARSKO
D.KLÁTOV 04	PRACOVNÝ ŠTOL 600 x 1000 mm

ROZDELENIE PREVÁDZKOVÝCH JEDNOTIEK :

PJ-01.1 VÝROBA - PLNENIE

PJ-01.2 SKLAD FLIAŠ - PRÁZDNYCH


PJ-01.3 HOTOVÉ VÝROBKY

LEGENDA

	MIESTO PRACOVNEJ OBSLUHY
	TRVALÝ PRÍVOD ELEKTRICKEJ ENERGIE
	NÚTENÉ VETRIANIE, PRIROZENÉ VETRIANIE
	VPUSŤ PODLAHOVÁ
	PRÍVOD VODY Z VLASTNEJ STUDNE - STUDNIČNÁ VODA - RIEŠI PROFESIA TZB
	FAREBNÉ ZNAČENIE STROJNOTECHNOLÓGICKÝCH ZARIADENÍ
	FAREBNÉ ZNAČENIE VODOROVNÝCH KOMUNIKÁCIÍ
	STLAČENÝ VZDUCH 0,6 MPa
	ELEKTRICKÁ ZÁSUVKA 5 x 230 V, 50 Hz

STN 73 5105/6/4	PRE NÁVRH PODLÁH PLATÍ STN 74 4505. PODLAHY NAVRHNÚT S OHLADOM NA PREVÁDZKU TAK, ABY BOLÍ SPLNENÉ VŠETKY POŽIADAVKY HYGIÉNY, BEZPEČNOSTI PRÁCE A POŽIARNEJ OCHRANY
STN 73 5105/8/1	PRE NÁVRH DENNEHO OSVETLENIA PLATÍ STN 73 0580. PRE RIEŠENIE PRACOVÍSK Z HLADISKA OSLENI- MIKROKLIMA:
Nariadenie vlády SR č. 269/19.04.2006	DODRŽAŤ §3 DENNÉ A UMLÉ OSVETLENIE, §4 ZDROUŽNÉ OSVETLENIE, §5 PRACOVISKÁ BEZ DENNÉ- HO OSVETLENIA A §6 OBJEKTIVIZÁCIA OSVETLENIA - PRÍLOHY č.1 až 4 citovaného nariadenia

PODORYS PRÍZEMIA - 1.NP

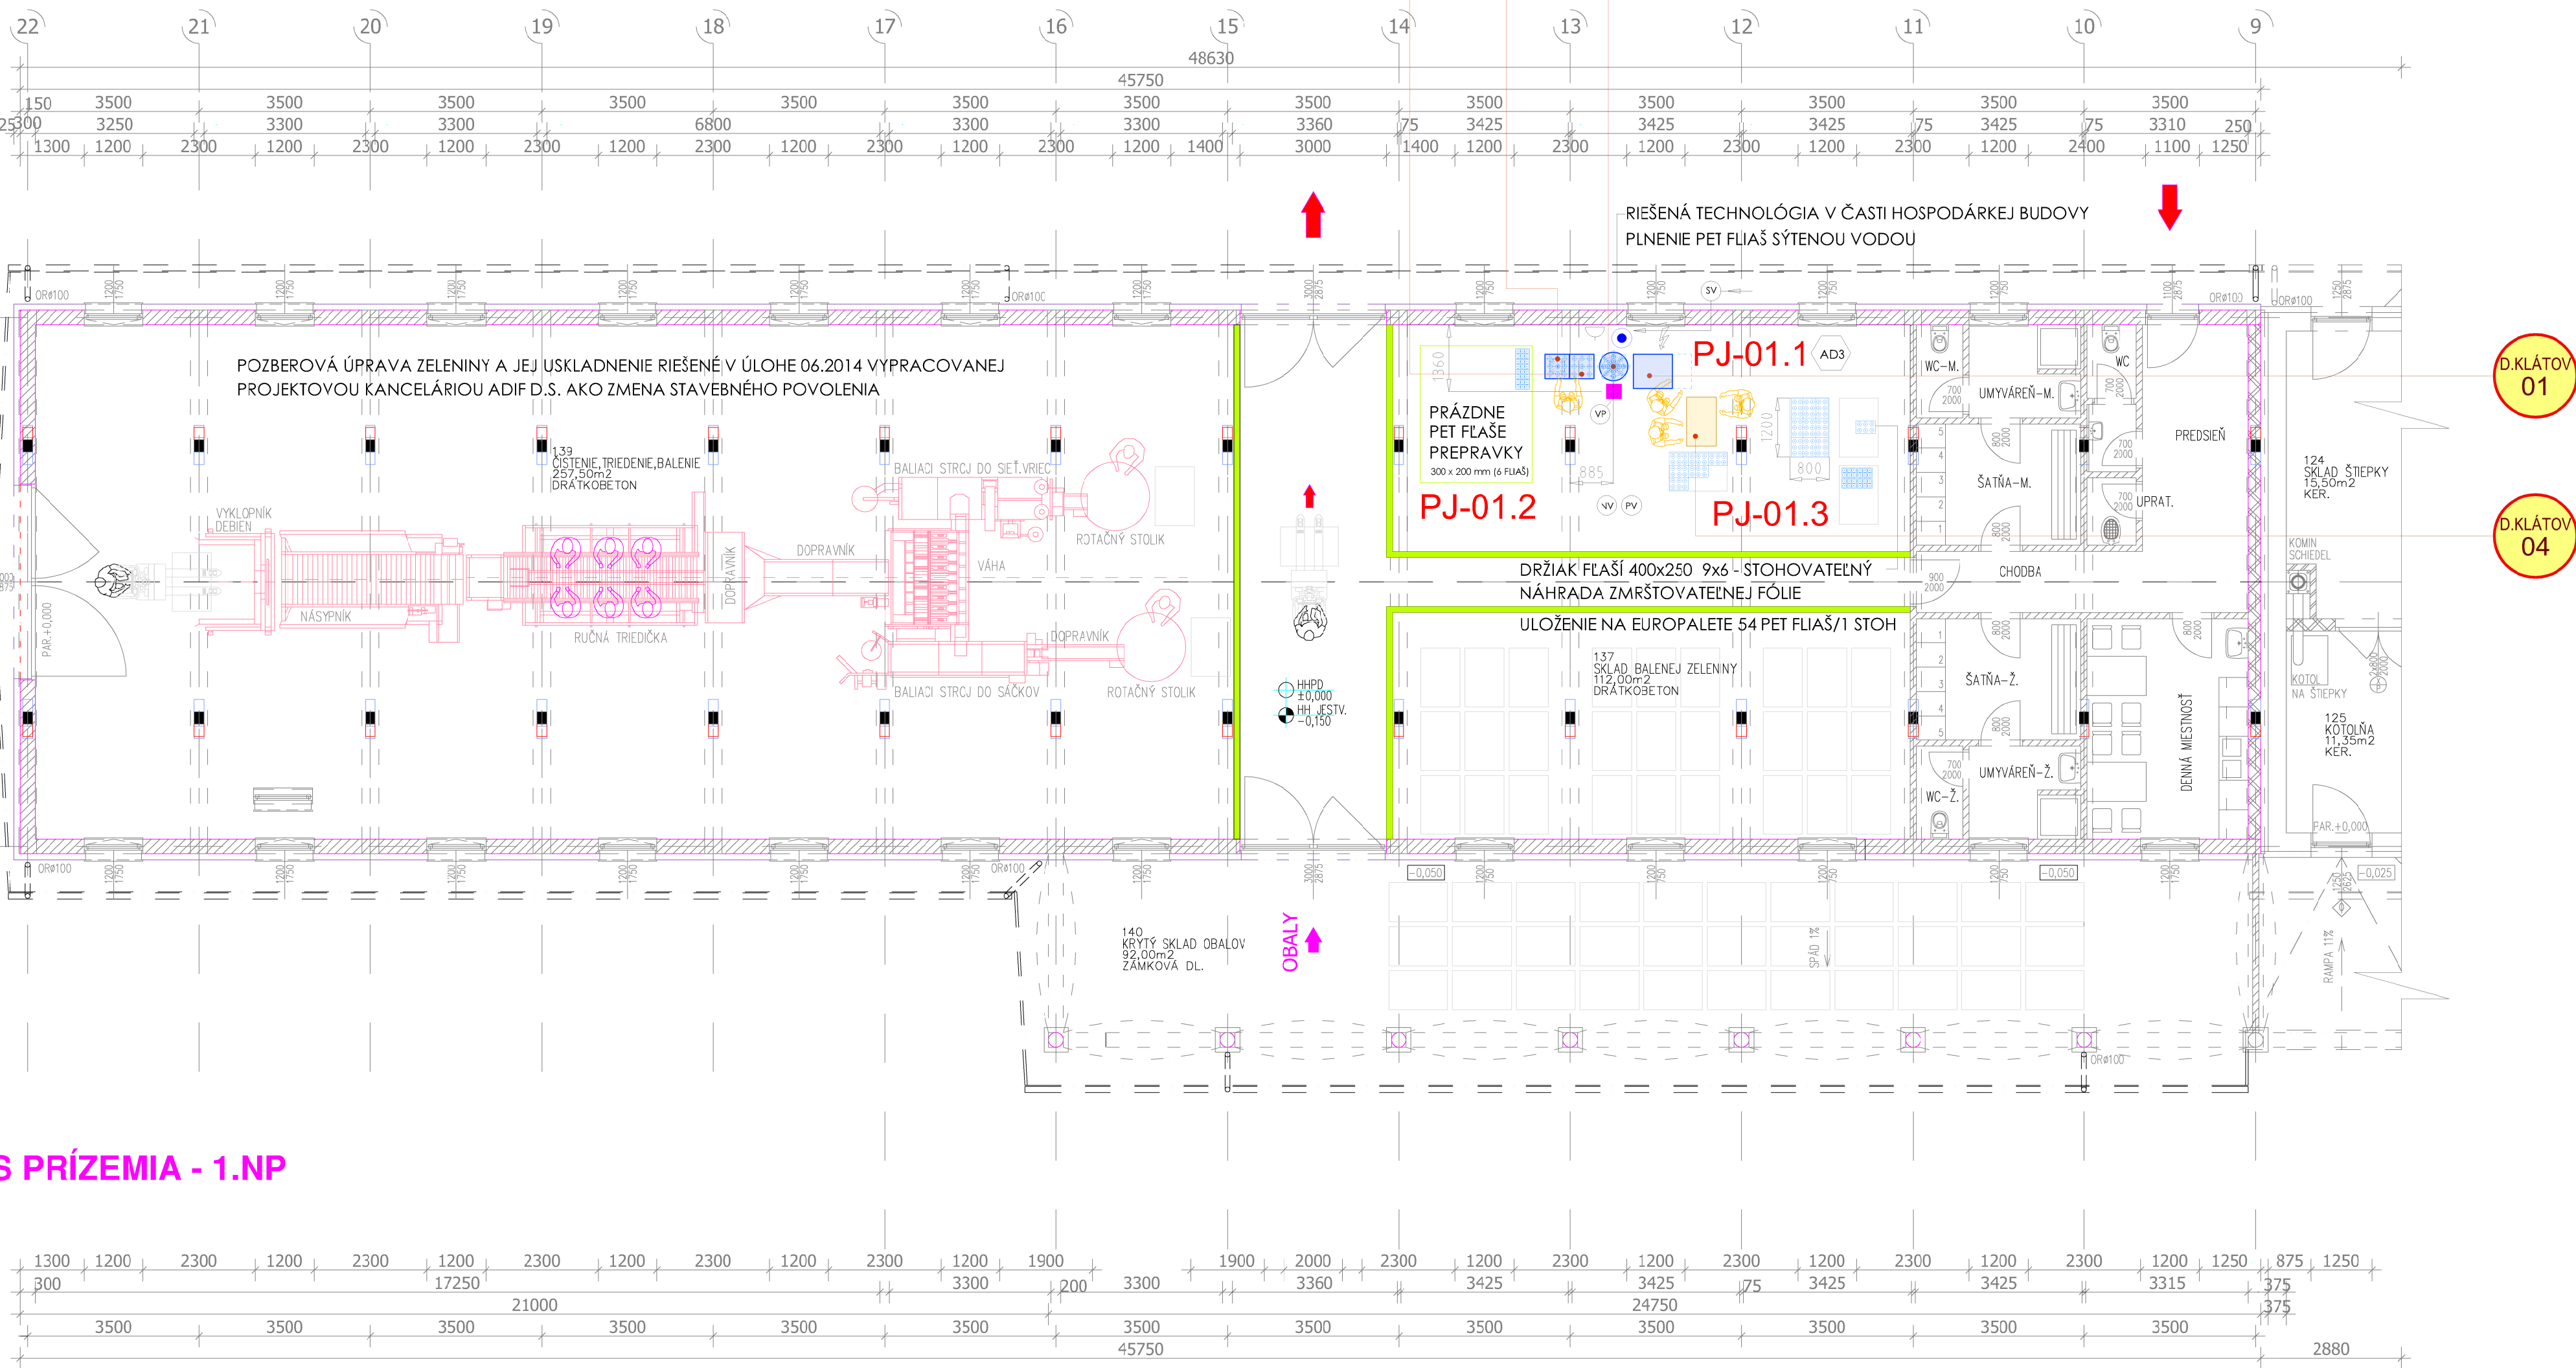

pm itrk Dunajská Streda	ing. Peter MANCAL Kolónia 1, 929 01 KÚTNIKY	BIOPRODUKT Dunajský Klátov s.r.o. 930 21 DUNAJSKÝ KLÁTOV 3
-----------------------------------	---	--

Projektová dokumentácia technologickej časti podlieha autorskému zákonu č.383/1997 Z.z. Prezentované technické výkresy a všetky technické sčasti projektu definujú dielo alebo časť z toho (titulu) je projekt súčinným majetkom autora a preto používať, rozmnožovať a publikovať ho možno len so súhlasom autora. Žmery v projekte je možné vykonať iba písomným súhlasom zodpovedného projektanta i Tento dokument je vyhotovený v programe IntellCAD 6 by SIACAD PTE LTD na základe licencie č. 90800466. Všetky práva vyhradené !

Stavba / Job	VÝROBA A PLNENIE PET FLIAŠ ŠTÝTENOU SÓDOVOU VODOU		
Miesto stavby / Sítio	DUNAJSKÝ KLÁTOV	Autor / Author stav.casti	
PARC. č. 268/s, 10, 38, 54, 62, 73, 74, 79, 94 KÚ. DUNAJSKÝ KLÁTOV		ing. ALMÁSI Ladislav	
Užívateľ stavby / User	BIOPRODUKT Dunajský Klátov s.r.o.	Staviteľ / Provider	
Objekt (SO)	VÝROBNÁ HALA CNC S NOVOU SKLADOVOU HALOU	BIOPRODUKT Dunajský Klátov s.r.o.	
Prevádzkový súbor (PS)	Technologické zariadenia	Časť dokumentácie / Part of Documentation	
Profesia (Pj) / Branch	VÝROBNÉ ZARIADENIA	VÝKRES č.: 1-DSP-201906-00-00	
Stupeň / Level	TECHNOLÓGICKÁ ČASŤ	Zodpovedný projektant / Contractor of Branch	
DOKUMENTÁCIA K STAVEBNÉMU KONANIU - DSP		ing. Peter MANCAL, aut.ing.	
Názov / Title		Mierka / Scale	8 A4
		1:100, 1:25	APRÍL 2019
		Číslo / No	PM201906
		Výtlačok č. / No	

