


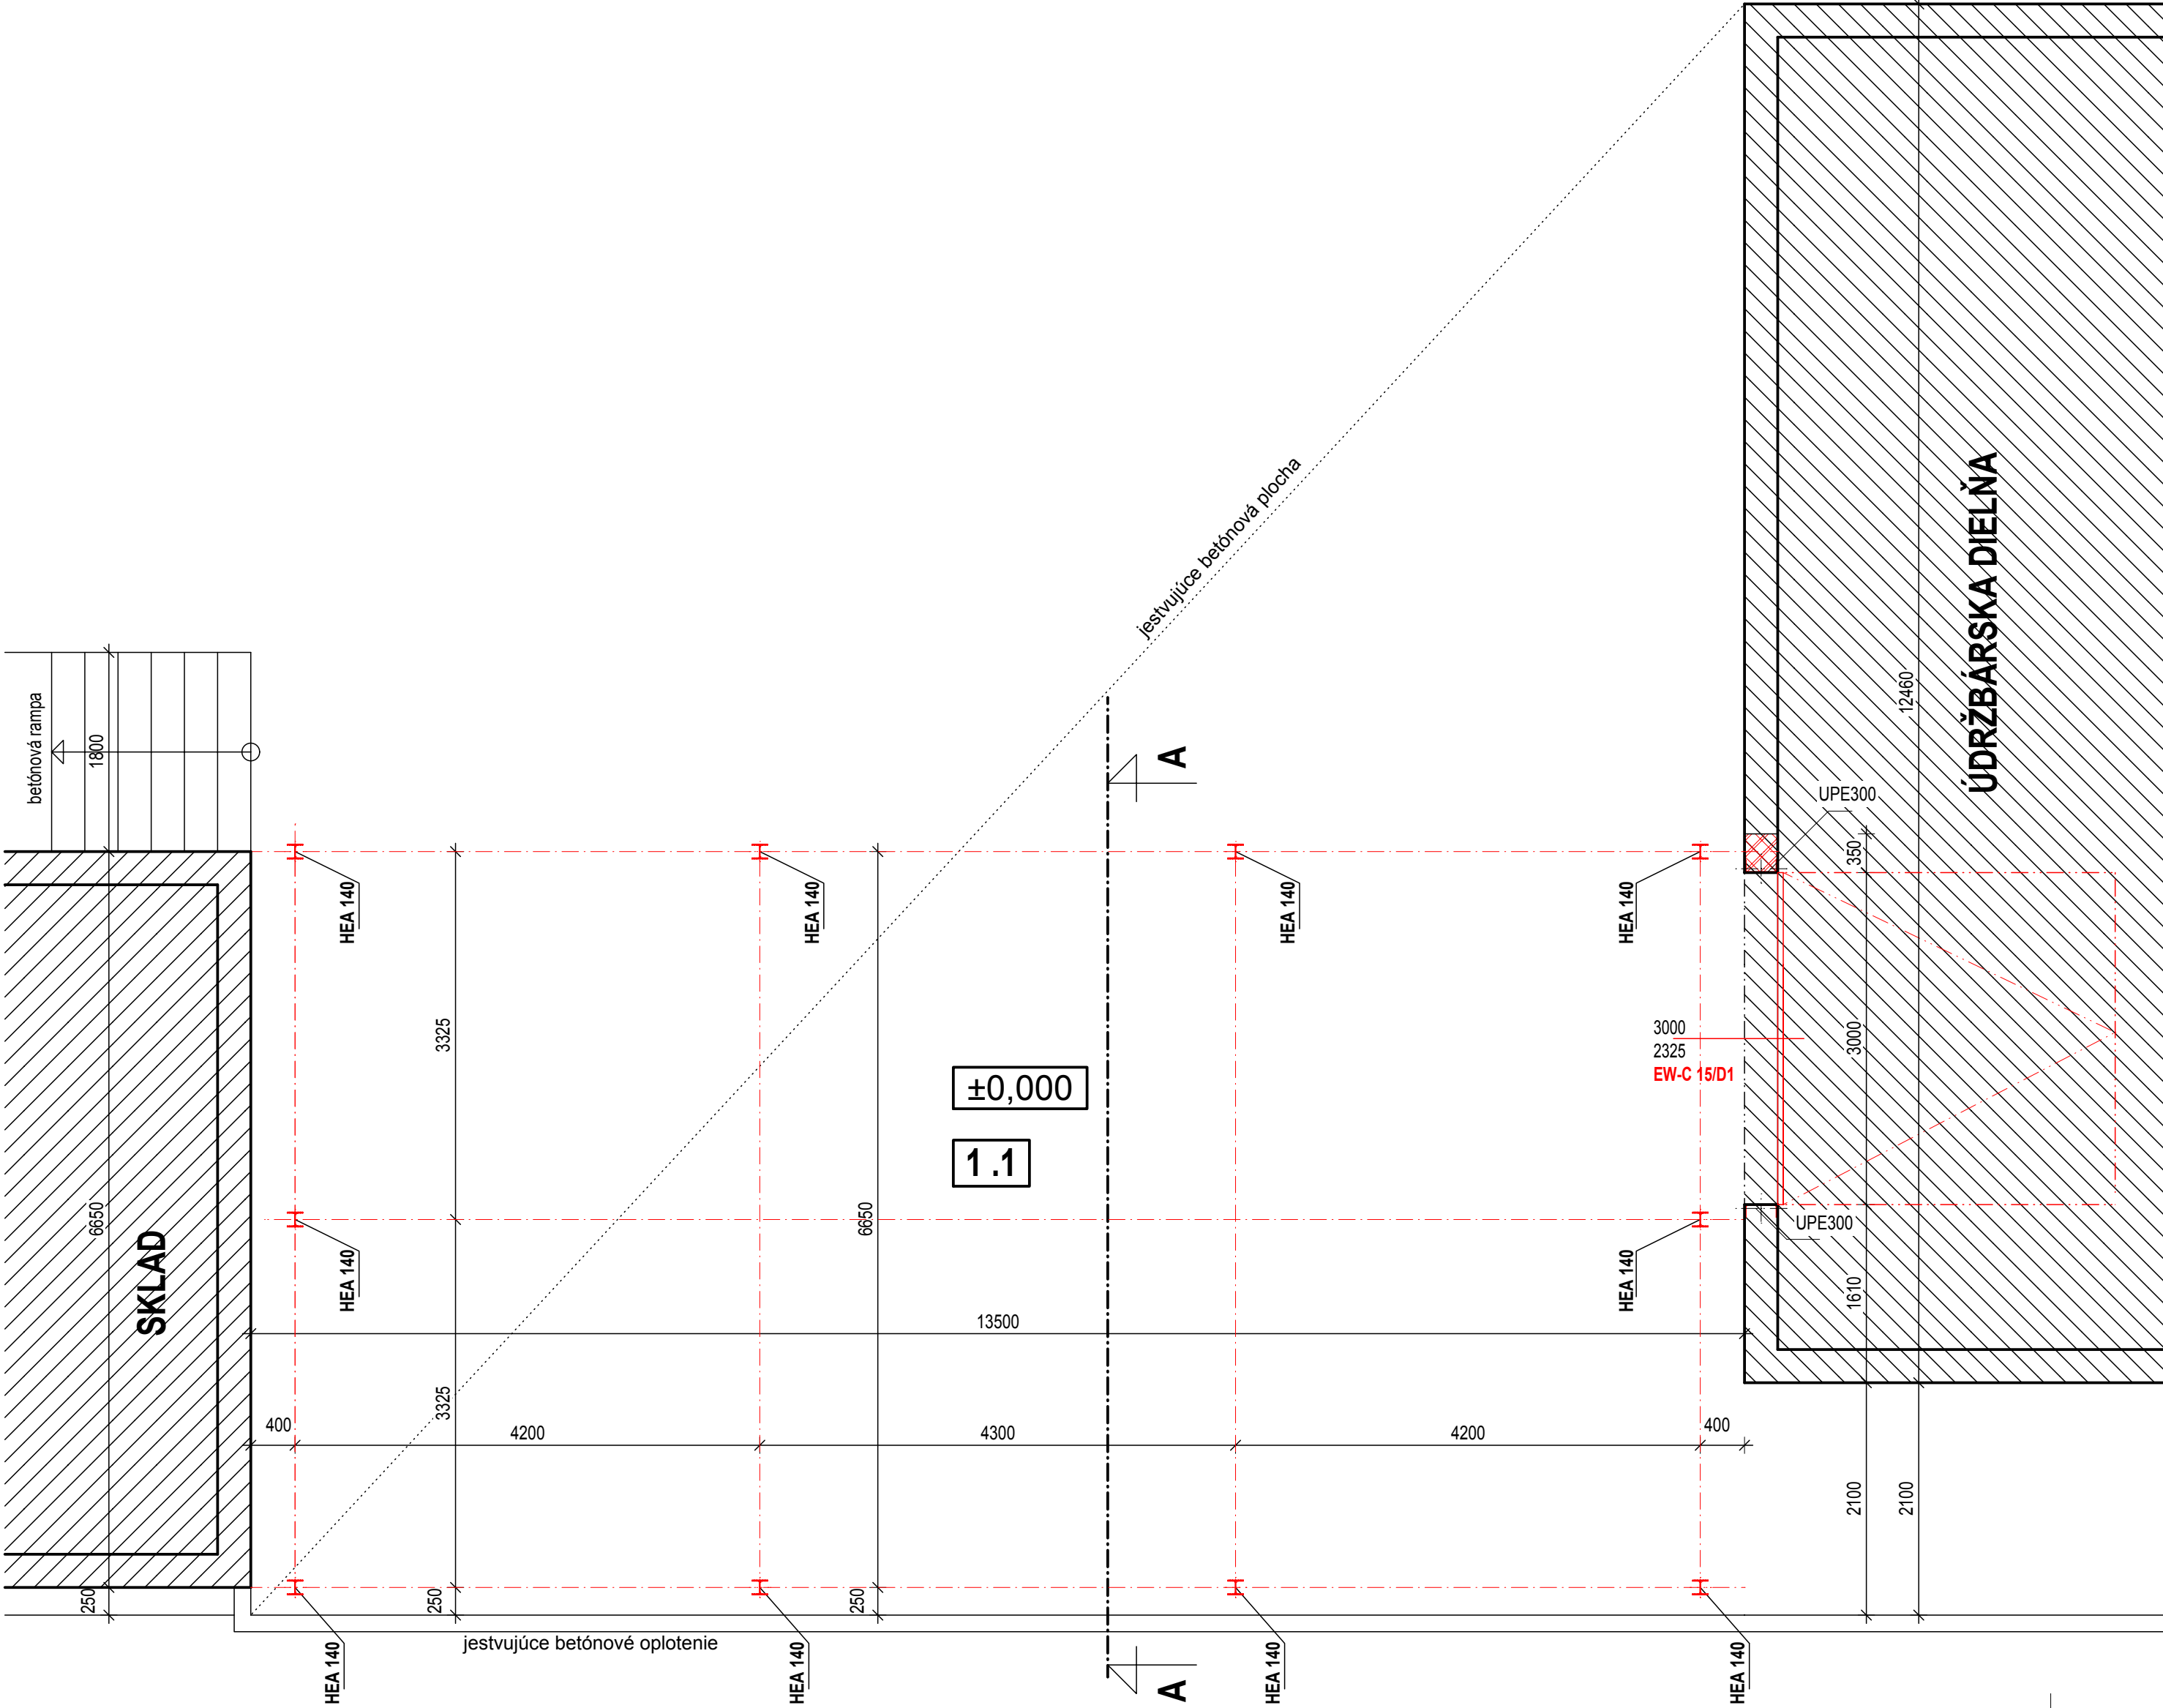

GRAFICKÉ ZNAČENIE HMÔT

- Jestvujúce konštrukcie
- Nové konštrukcie
- Nové domurovanie z keramických tehál

1.1 PRÍSTREŠOK " SPERRLAGER " - 93,15 m2

- NEPREDVÍDANÉ SKUTOČNOSTI ZISTENÉ POČAS STAVEBNÝCH PRÁC JE POTREBNÉ PREKONZULTOVAŤ S PROJEKTANTOM.
- ROZMERY V DOKUMENTÁCII JE POTREBNÉ PRISPÔSOBIŤ REÁLNYM MIERAM A PODMIENKAM NA STAVBE.

PROJEKTOVÁ DOKUMENTÁCIA NA STAVEBNÉ POVOLENIE

ZODP. PROJEKTANT	Ing. Juraj Ďuriček	GYGY-PROJEKT s.r.o. 946 38 Radvaň nad Dunajom 393. tel. 0908 736 797	
VYPRACOVAL	Botka Sylvia, Ing. Juraj Ďuriček		
INVESTOR	Webasto Convertibles Slovakia s.r.o.		
MIESTO STAVBY	Veľký Meder		
PRÍSTREŠOK "SPERRLAGER"		FORMÁT	4A4
		DÁTUM	5/2019
		MIERKA	1 : 50
Pôdorys		ČÍSLO VÝKRESU	A3