


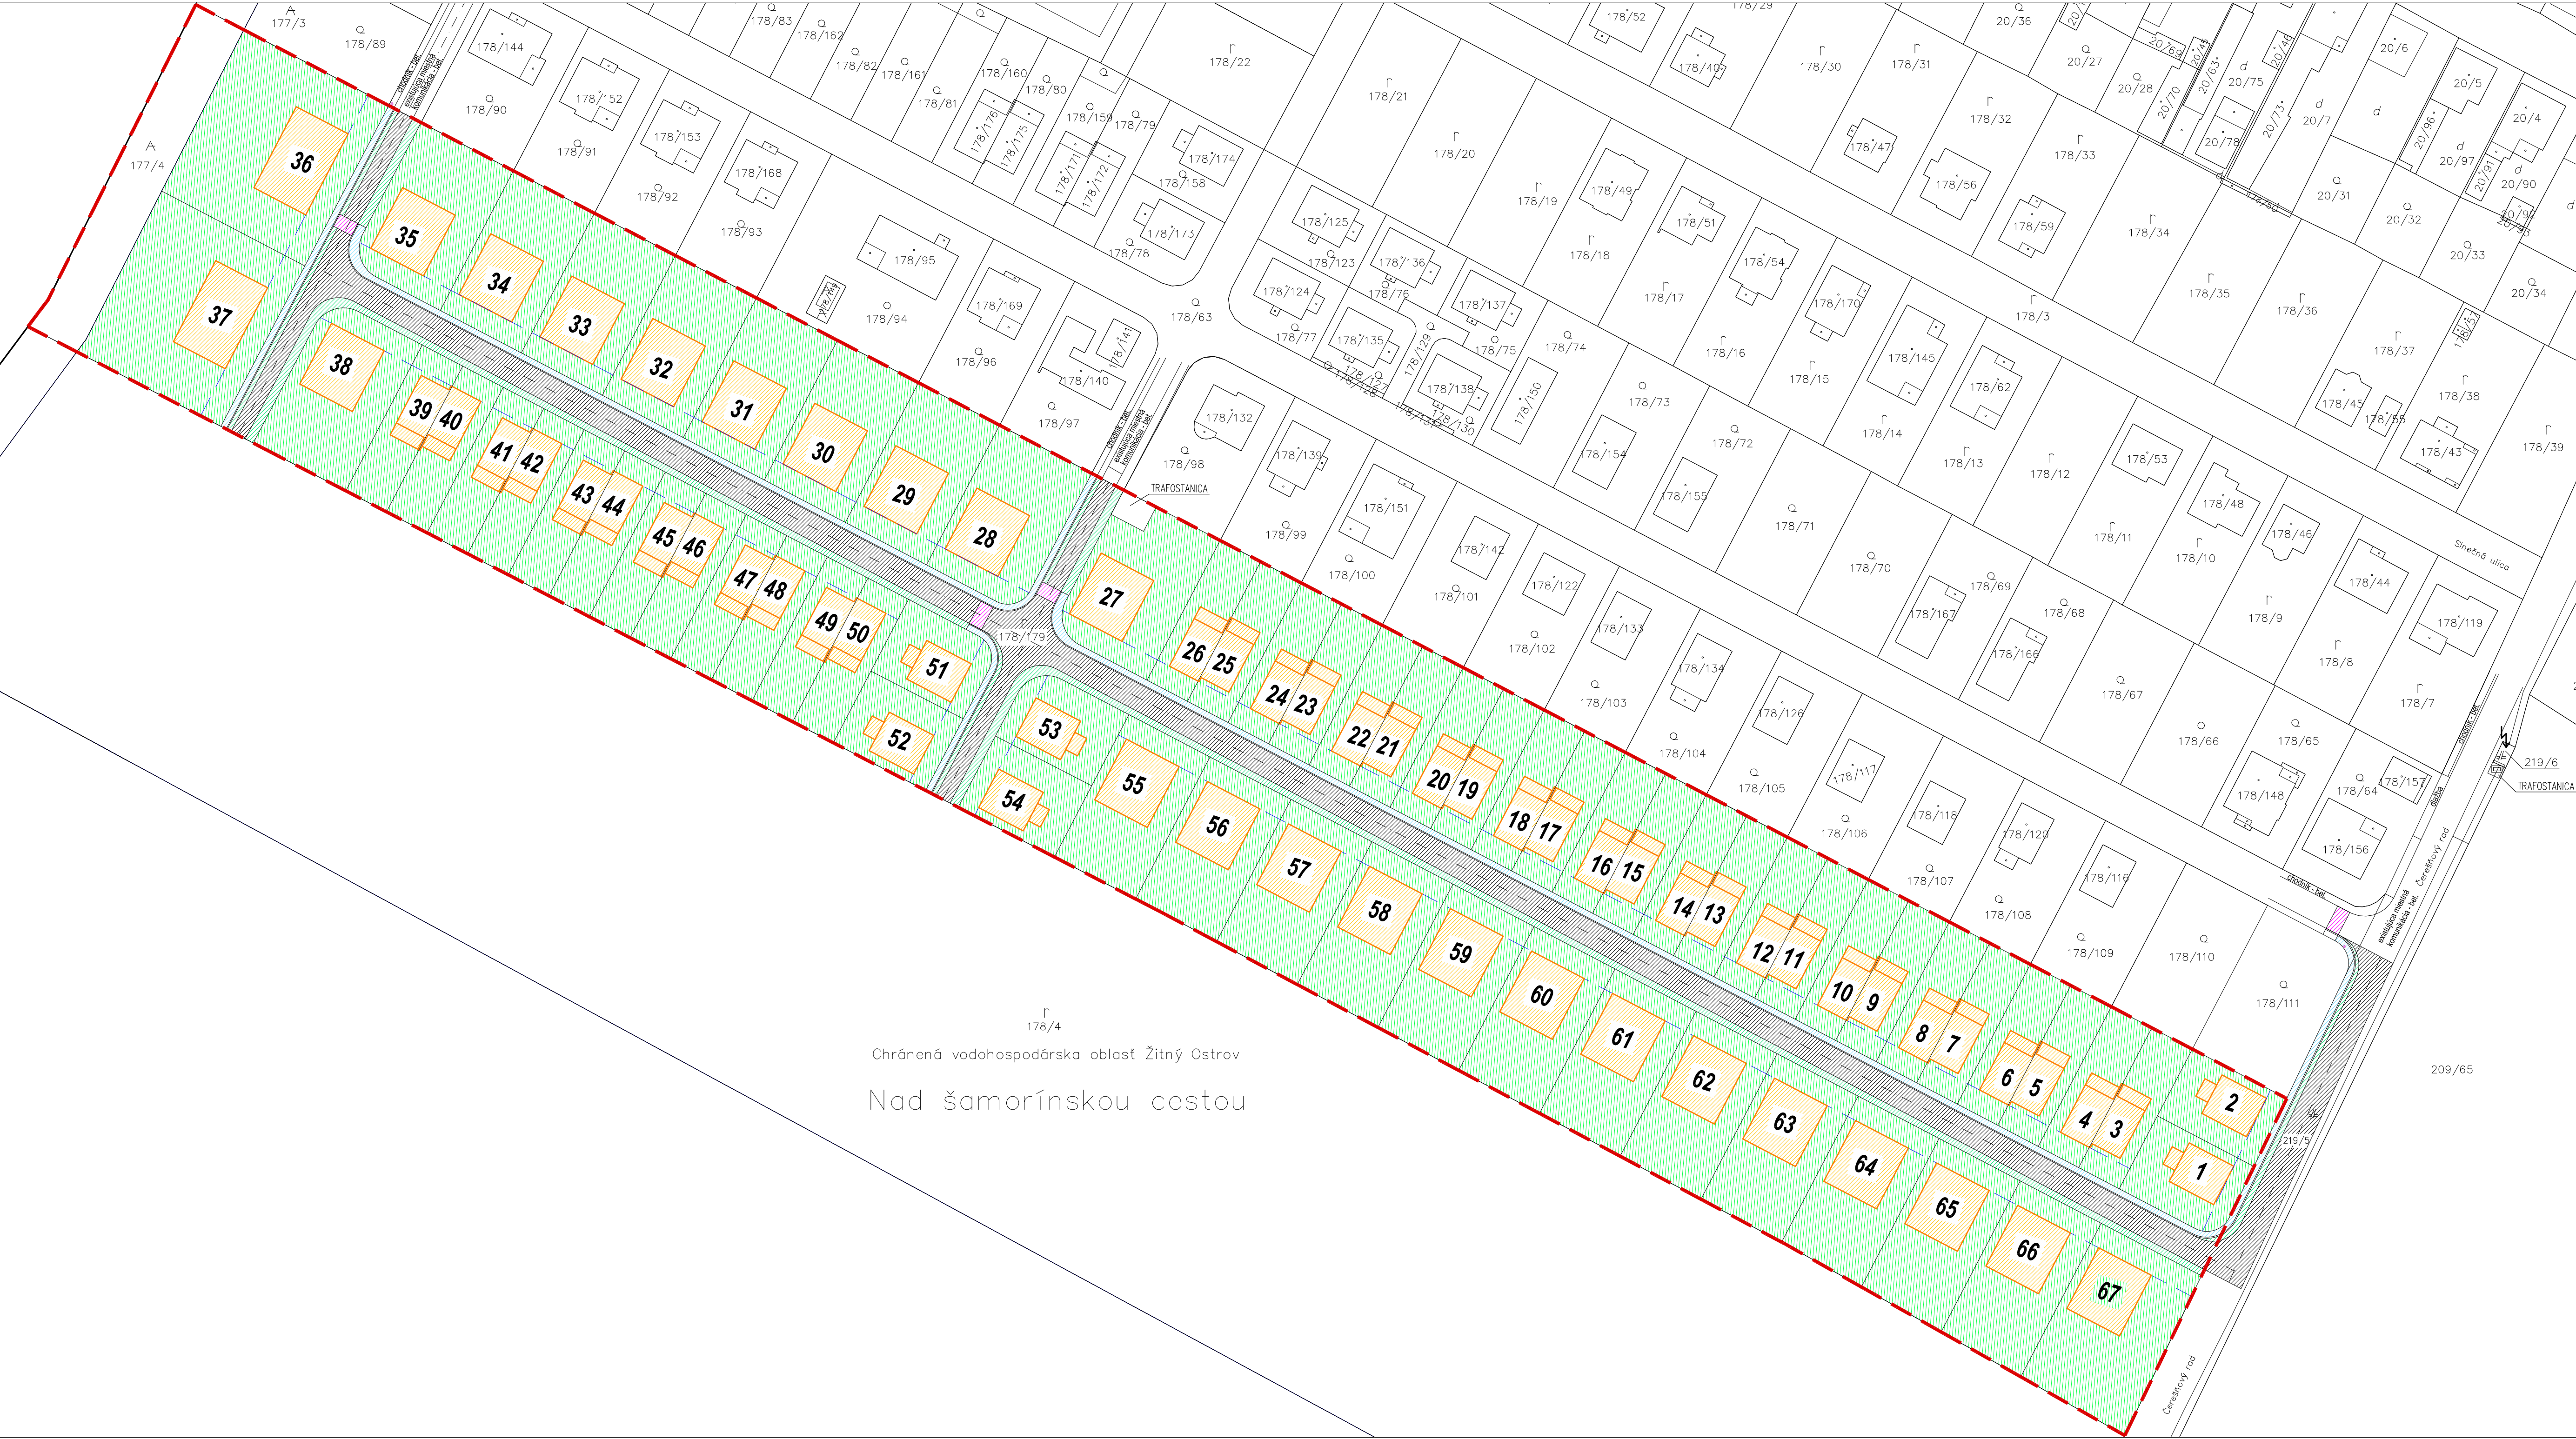

LEGENDA

- RODINNÉ DOMY
- CHODNÍK
- VEREJNÁ ZELEŇ
- MIESTNA KOMUNIKÁCIA
- PRIECHOD
- SÚKROMNÁ ZELEŇ
- ČÍSLOVANIE POZEMKOV RODINNÝCH DOMOV
- NAVRHNUTÉ NOVÉ POZEMKY PRE RODINNÉ DOMY
- HRANIČNÁ ČIARA MEDZI POZEMKAMI
- STAVEBNÁ ČIARA PRE OBJEKTY
- RIEŠENÉ ÚZEMIE

POZNÁMKA:

- TREBA DOORŽAŤ NAPROJEKTOVANÉ ODSTUPY OD HRANICE POZEMKU
- CHODNÍKY, VÝJAZDY A ODAVNÁ PLOCHA ZO ZÁMKOVEJ DLAŽBY
- VŠETKY BUDOVY MAJÚ BYŤ VÝŠKOV OSAZENÉ MIN. 30cm NAD OSOU PLANOVAanej KOMUNIKÁCIE
- VZHľadOM NA SÚČASNÉ PODMIENKY V OBO JE NAVRHNUTÁ DOMOVÁ VODAREŇ, IZOLOVANÁ ZÚPMA A ELEKTRICKÉ VYKUROVANIE
- ODVÁDZANIE DAŽDOVÝCH VÔD ZO STRECHY DO VSAKOVAČIACH BLOKOV ALT. NA ZELENÉ PLOCHY
- ODVÁDZANIE DAŽDOVÝCH VÔD ZO SPEVNENÝCH PLOCH NA ZELENÉ PLOCHY

AUTOR PROJEKTU: ING. Robert RENCZÉS, PhD. ING. Ferenc JAKÓCZY	ZODP. PROJEKTANT: ING. Robert RENCZÉS, PhD. <i>Robert Renczés</i>	VYPRACOVAL: ING. Ferenc JAKÓCZY <i>Ferenc Jakóczy</i>
NÁZOV STAVBY : IBV HORNÁ POTÔŇ - ÁTRIUM		
INVESTOR : Ladislav Álló – ÁTRIUM Horná Potôň 345, Horná Potôň 930 36, IČO 30080118	ARCH.Č. 0102/19	Č.VÝKRESU A2
MIESTO STAVBY : k.ú. Horná Potôň, č.p. 178/179, 219/5, 177/4	DÁTUM 02.2019	STUPEŇ PSP
ČASŤ : ARCHITEKTÚRA	FORMÁT 10A4	ZMENA
VÝKRES : ARCHITEKTONICKÁ SITUÁCIA	ROZMERY 950x420	
	MIERKA 1:750	

Tento výkres je originál, jeho kopírovanie je trestné bez písomného súhlasu autora podľa § 21, odst. d., zákona č.383/1997 Z.z.!