


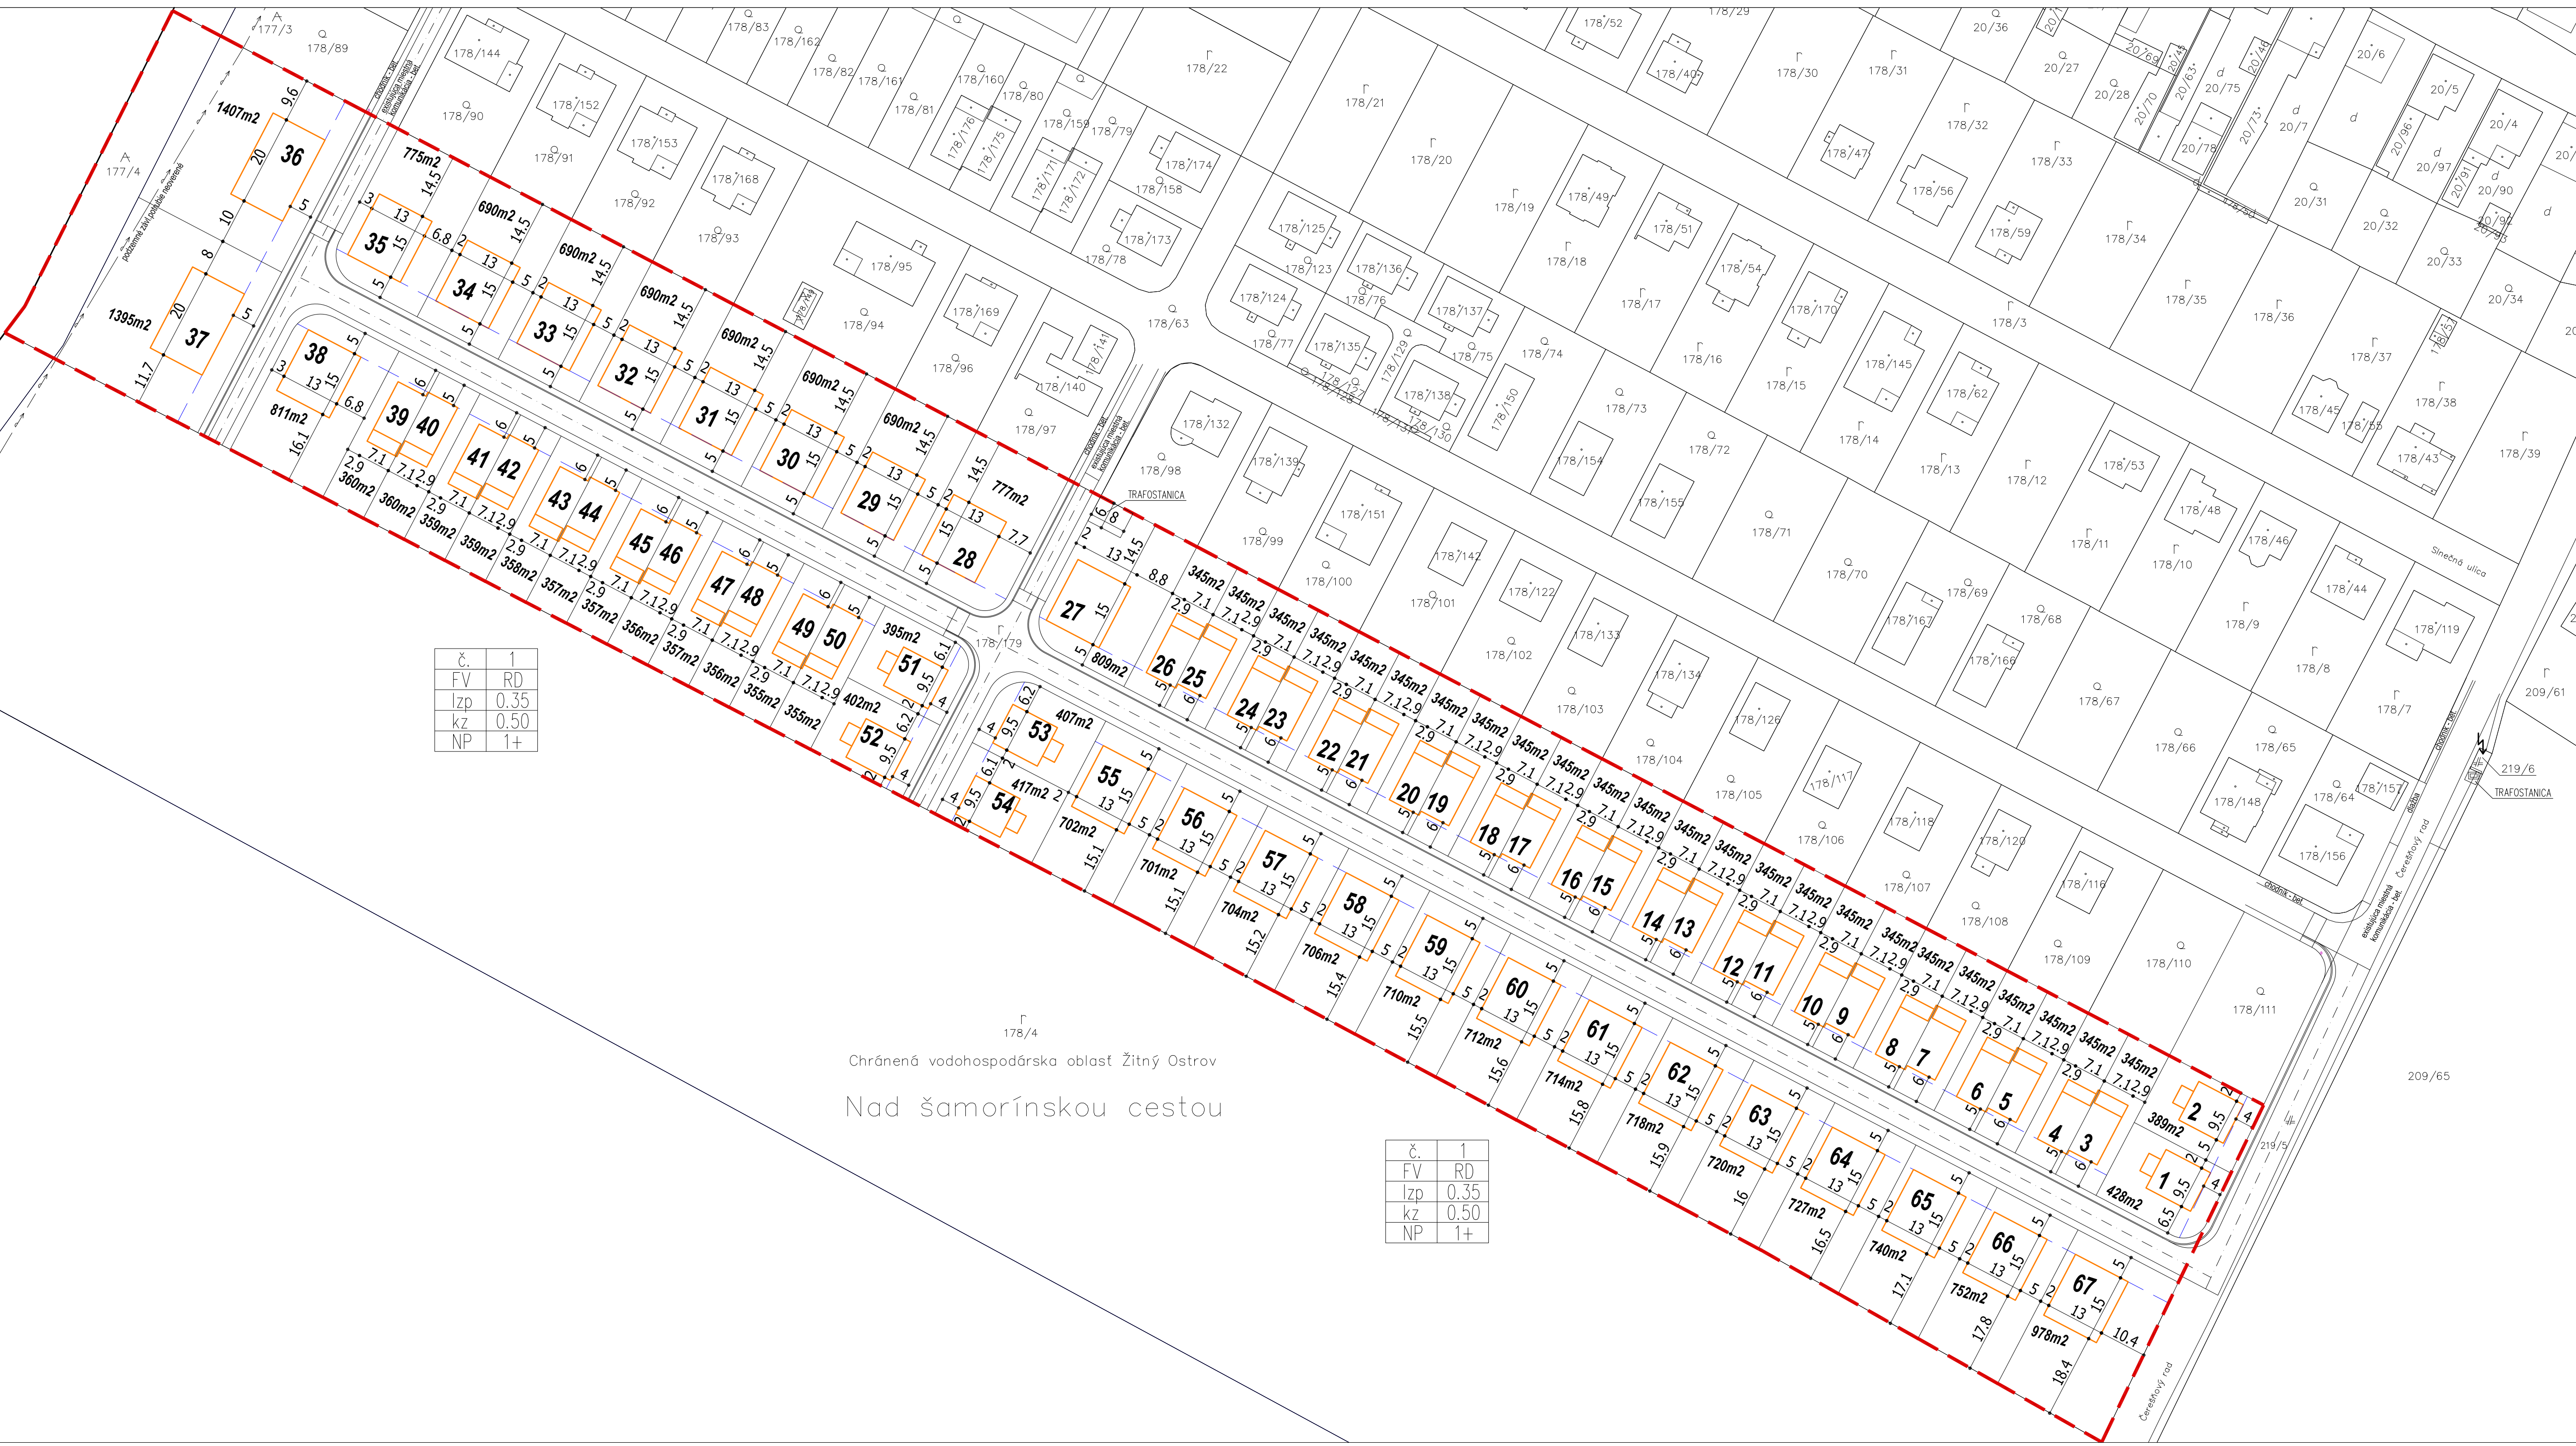

č.	1
FV	RD
Izp	0.35
kz	0.50
NP	1+

Chránená vodohospodárska oblasť Žitný Ostrov

Nad šamorínskou cestou

č.	1
FV	RD
Izp	0.35
kz	0.50
NP	1+

LEGENDA

- RIEŠENÉ OZEMIE
- OZNAČENIE RODINNÝCH DOMOV
- PLOŠNÉ VÝMERY JEDNOTLIVÝCH POZEMKOV
- STAVEBNÁ ČIARA PRE OBJEKTY A JEJ VZDIALENOSŤ OD ULIČNEJ ČIARY
- | | |
|-----|--|
| č. | |
| FV | |
| RD | |
| Izp | |
| kz | |
| NP | |

FV – ZÁVÄZNÉ FUKČNÉ VYUŽITIE
RD – BÝVANIE V RODINNÝCH DOMOCH
Izp – MAXIMÁLNY INDEX ZASTAVANEJ PLOCHY OBJEKTAMI
kz – KOEFICIENT ZELENÉ
NP – POČET NADZEMNÝCH PODLAŽÍ

POZNÁMKA:

- TREBA DODRŽAŤ NAPROJEKTOVANÉ ODSTUPY OD HRANICE POZEMKU
- CHODNÍKY, VÝJAZDY A ODSTAVNÁ PLOCHA ZO ZÁMKOVEJ DLAŽBY
- VŠETKY BUDOVY MAJÚ BYŤ VÝŠKOV OSAĎENÉ MIN. 30cm NAD OSOU PLÁNOVANEJ KOMUNIKÁCIE
- VZHľadOM NA SÚČASNÉ PODMIENKY V OBCI JE NAVRHNUTÁ DOMOVÁ VODAREŇ, IZOLOVANÁ ŽUMPA A ELEKTRICKÉ VYKUROVANIE
- ODVÁDZANIE DAŽDOVÝCH VÔD ZO STRECH DO VSAKOVAČIACH BLOKOV ALT. NA ZELENÉ PLOCHY
- ODVÁDZANIE DAŽDOVÝCH VÔD ZO SPEVNENÝCH PLOCH NA ZELENÉ PLOCHY

AUTOR PROJEKTU: ING. Robert RENCZÉS, PhD. ING. Ferenc JAKÓCZY	ZODP. PROJEKTANT: ING. Robert RENCZÉS, PhD. <i>Robert Renczés</i>	VYPRACOVAL: ING. Ferenc JAKÓCZY <i>Ferenc Jakóczy</i>
NÁZOV STAVBY : IBV HORNÁ POTÔŇ - ÁTRIUM		
INVESTOR : Ladislav Álló – ÁTRIUM Horná Potôň 345, Horná Potôň 930 36, IČO 30080118	ARCH.Č. 0102/19	Č.VÝKRESU A4
MIESTO STAVBY : k.ú. Horná Potôň, č.p. 178/179, 219/5, 177/4	DÁTUM 02.2019	STUPEŇ PSP
ČASŤ : ARCHITEKTÚRA	FORMÁT 10A4	ZMENA
VÝKRES : VÝKRES REGULATÍVOV	ROZMERY 950x420	MIERKA 1:750

Tento výkres je originál, jeho kopírovanie je trestné bez písomného súhlasu autora podľa § 21, odst. d., zákona č.383/1997 Z.z.!