


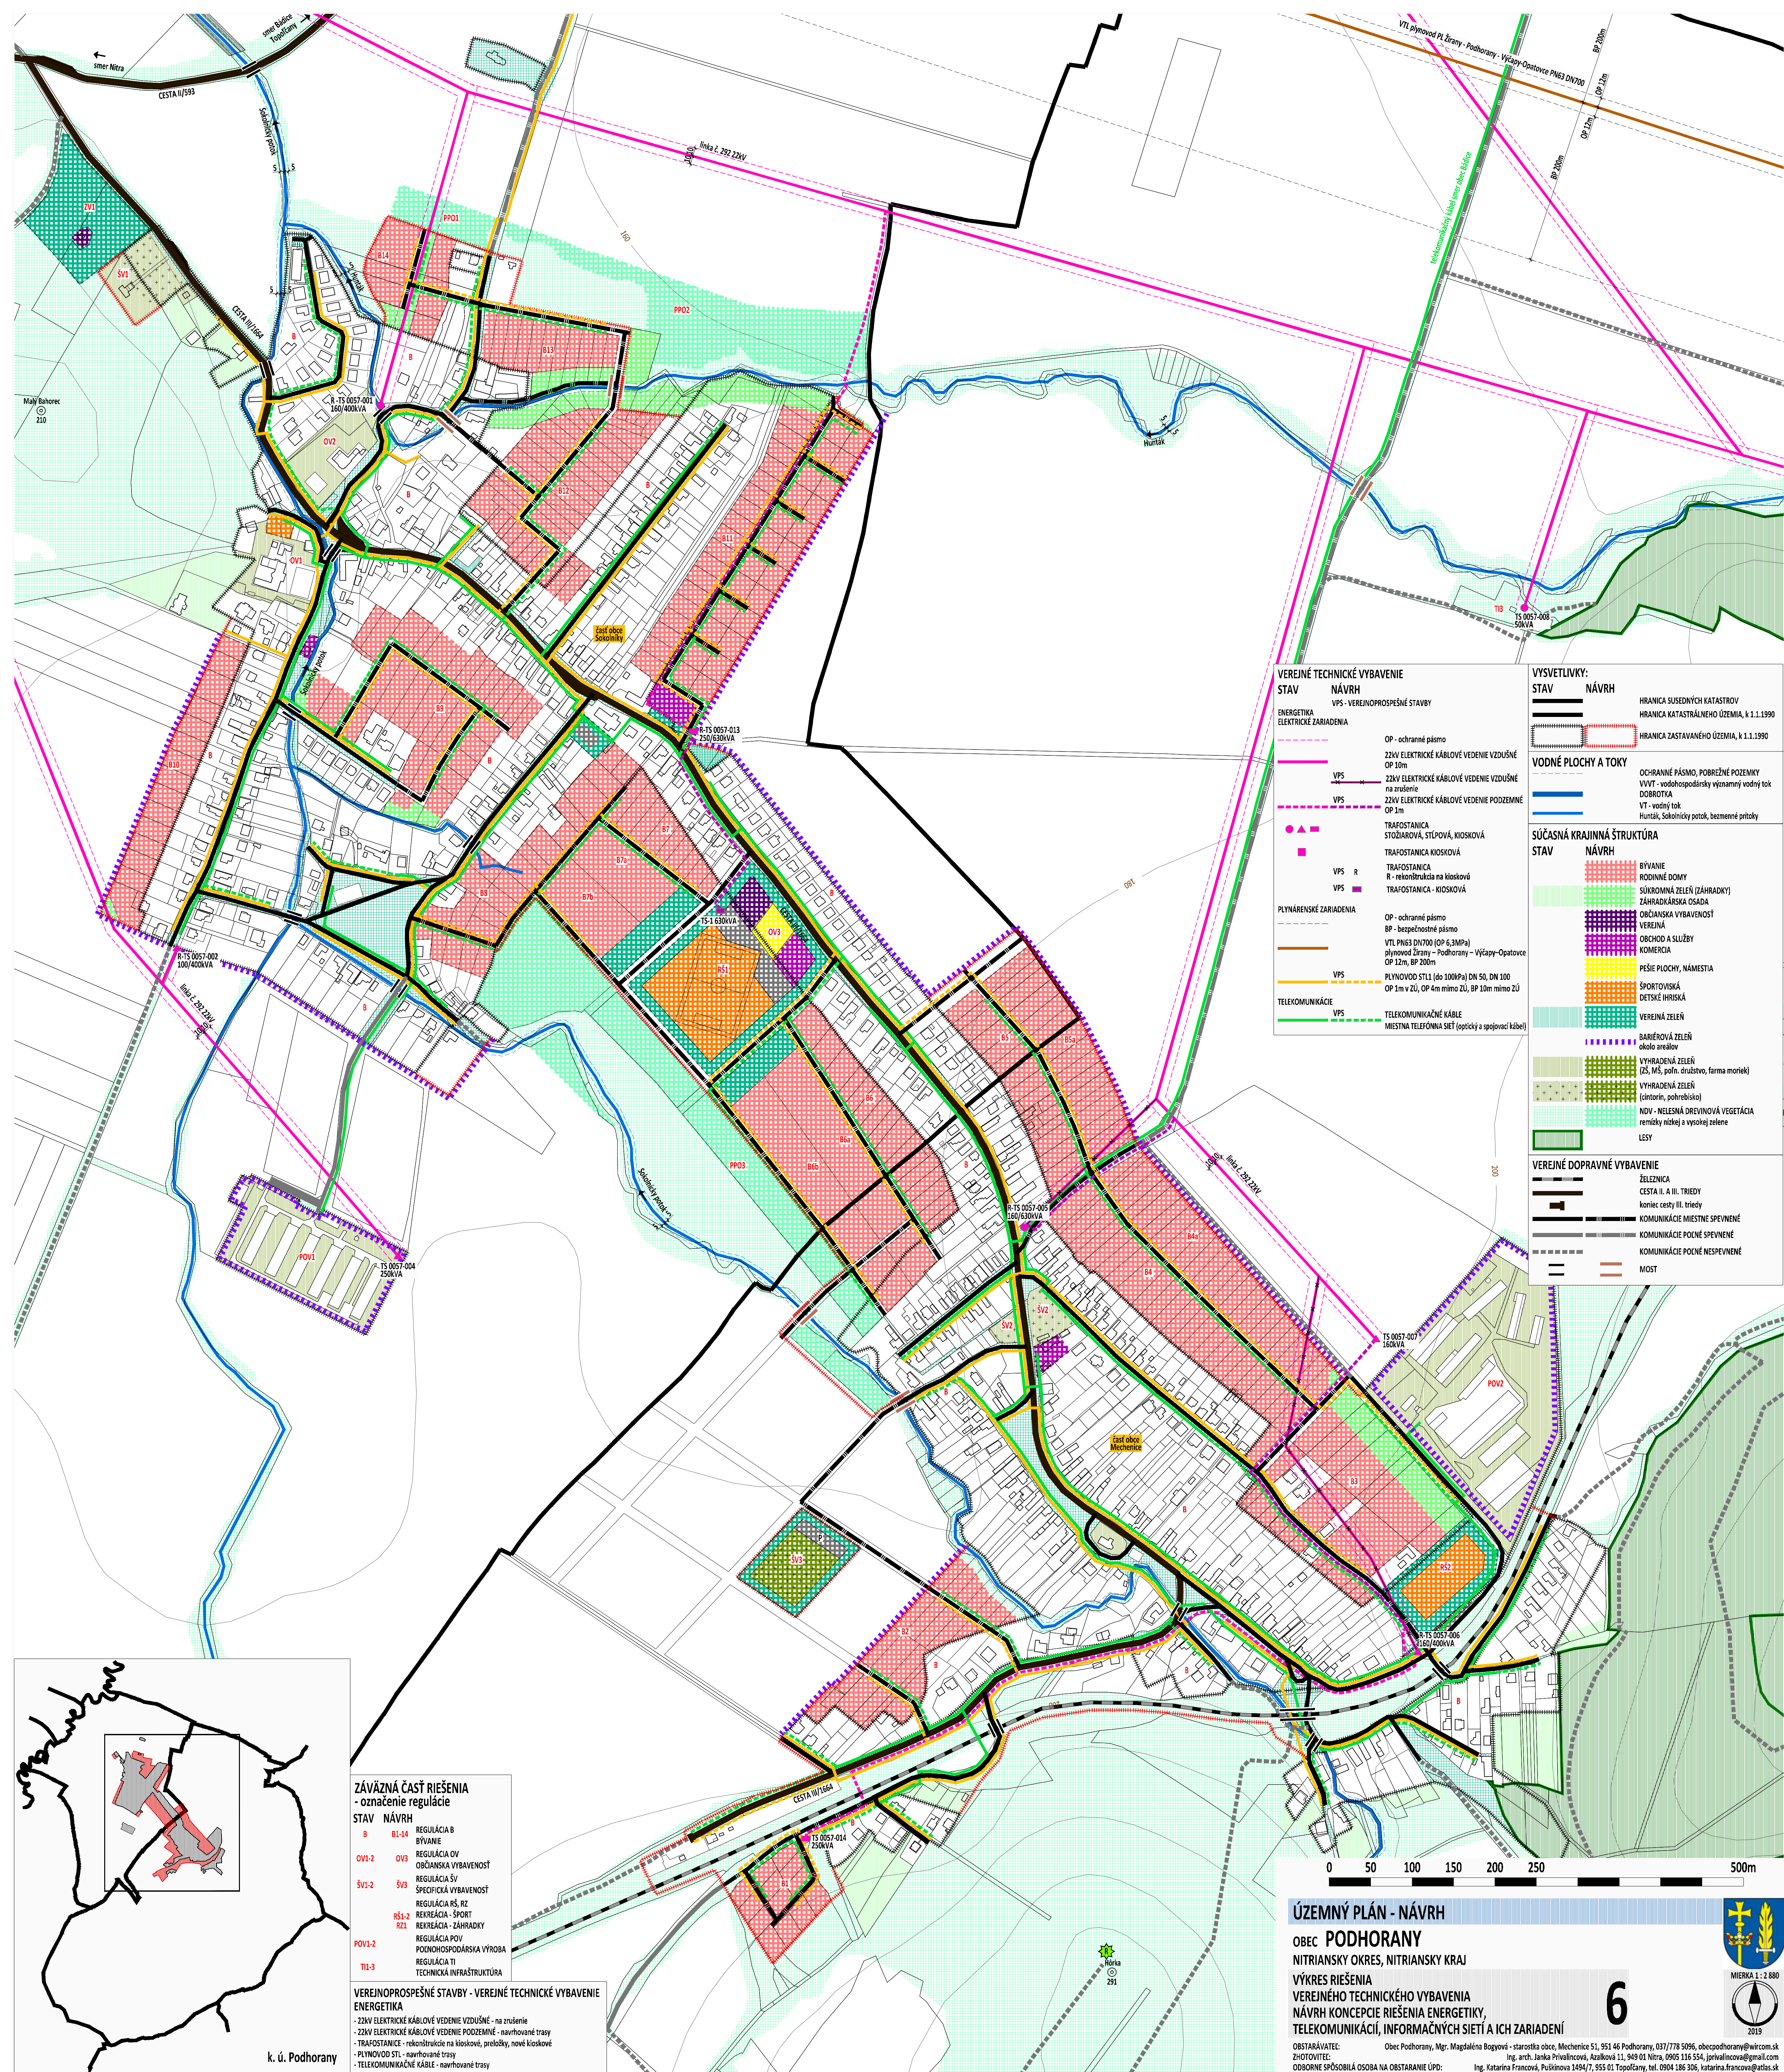

VEREJNÉ TECHNICKÉ VYBAVENIE

STAV	NÁVRH
ENERGETIKA	VPS - VEREJNOPROSPESNÉ STAVBY
ELEKTRICKÉ ZARIADENIA	OP - ochranné pásmo 22kV ELEKTRICKÉ KÁBLOVÉ VEDENIE VZDUŠNÉ OP 10m 22kV ELEKTRICKÉ KÁBLOVÉ VEDENIE VZDUŠNÉ na zrušení 22kV ELEKTRICKÉ KÁBLOVÉ VEDENIE PODZEMNÉ OP 1m
	TRAFOSTANICA STOŽAROVÁ, STĽPOVÁ, KIOSKOVÁ TRAFOSTANICA KIOSKOVÁ TRAFOSTANICA R - rekonštrukcia na kioskovú TRAFOSTANICA - KIOSKOVÁ
PLYNÁRENSKÉ ZARIADENIA	OP - ochranné pásmo BP - bezpečnostné pásmo VTL PN63 DN700 (OP 6,3MPa) plynovod Žirany - Podhorany - Výčapy-Opatovce OP 12m, BP 200m PLYNOVOD ST11 (do 100kPa) DN 50, DN 100 OP 1m v ZÚ, OP 4m mimo ZÚ, BP 10m mimo ZÚ
TELEKOMUNIKÁCIE	TELEKOMUNIKAČNÉ KÁBLE MIESTNA TELEFÓNNA SIŤ (optický a spojovací kábel)

VYSVETLIVKY:

STAV	NÁVRH
HRANICA SUSEDÝCH KATASTROV	
HRANICA KATASTRÁLNEHO ÚZEMIA, k 1.1.1990	
HRANICA ZASTAVANÉHO ÚZEMIA, k 1.1.1990	
OCHRANNÉ PÁSMO, POBŘEŽNÉ POZEMKY	
VÝVT - vodohospodársky významný vodný tok	
DOBROTTA	
VT - vodný tok	
Hunták, Sokolnícky potok, bezmenné prítoky	

SÚČASNÁ KRAJINNÁ ŠTRUKTÚRA

STAV	NÁVRH
BÝVANIE	
RODINNÉ DOMY	
SÚKROMNÁ ZELEN' (ZÁHRADKY)	
ZÁHRADKÁRSKA OSÁDA	
OBČIANSKA VYBAVENOSŤ	
VEREJNÁ	
OBCHOD A SLUŽBY	
KOMERČIA	
PEŠIE PLOCHY, NÁMESTIA	
ŠPORTOVISKÁ	
DETSKÉ IHRISKÁ	
VEREJNÁ ZELEN'	
BARIEROVÁ ZELEN' okolo areálov	
VYHRADENÁ ZELEN' (ZS, MŠ, poľn. družstvo, farma moriek)	
VYHRADENÁ ZELEN' (cintorín, pohrebisko)	
NDV - NELESNÁ DREVINOVÁ VEGETÁCIA remízky nižšej a vyššej zelene	
LESY	

VEREJNÉ DOPRAVNÉ VYBAVENIE

STAV	NÁVRH
ŽELEZNICA	
CESTA I. a III. TRIEDY	
KONIEC CESTY III. TRIEDY	
KOMUNIKÁCIE MIESTNE SPEVNEJENÉ	
KOMUNIKÁCIE POLENE SPEVNEJENÉ	
KOMUNIKÁCIE POLENE NESPEVNEJENÉ	
MOST	

0 50 100 150 200 250 500m

ÚZEMNÝ PLÁN - NÁVRH

OBEC PODHORANY

NITRIANSKY OKRES, NITRIANSKY KRAJ

VÝKRES RIŠENIA

VEREJNÉHO TECHNICKÉHO VYBAVENIA

NÁVRH KONCEPCIE RIŠENIA ENERGETIKY,

TELEKOMUNIKÁCIÍ, INFORMAČNÝCH SIETÍ A ICH ZARIADENÍ

OBSTARÁVATEL: Obec Podhorany, Mgr. Magdaléna Bogová - starostka obce, Mechence 51, 951 46 Podhorany, 037/778 5096, obecpodhorany@wircom.sk

ZHOTOVITEĽ: Ing. arch. Janka Priváľnicová, Azalková 11, 949 01 Nitra, 0905 116 554, jprivalcinova@gmail.com

ODBORNE SPŔOSOBILA OSOBA NA OBSTARANIE ÚPD: Ing. Katarína Francová, Puškínova 1494/7, 955 01 Topoľčany, tel. 0904 186 306, katarina.francova@astas.sk

MIERKA 1:2 880

2019

6

ZÁVÄZNÁ ČASŤ RIŠENIA

- označenie regulácie

STAV	NÁVRH
B	B1-14
OV1-2	OV3
SV1-2	SV3
RS1-2	RS2
POV1-2	POV2
TI1-3	TI2

VEREJNOPROSPESNÉ STAVBY - VEREJNÉ TECHNICKÉ VYBAVENIE

ENERGETIKA

- 22kV ELEKTRICKÉ KÁBLOVÉ VEDENIE VZDUŠNÉ - na zrušení
- 22kV ELEKTRICKÉ KÁBLOVÉ VEDENIE PODZEMNÉ - navrhované trasy
- TRAFOSTANICE - rekonštrukcie na kioskové, preložky, nové kioskové
- PLYNOVOD ST11 - navrhované trasy
- TELEKOMUNIKAČNÉ KÁBLE - navrhované trasy