


OD. ZDROJOV

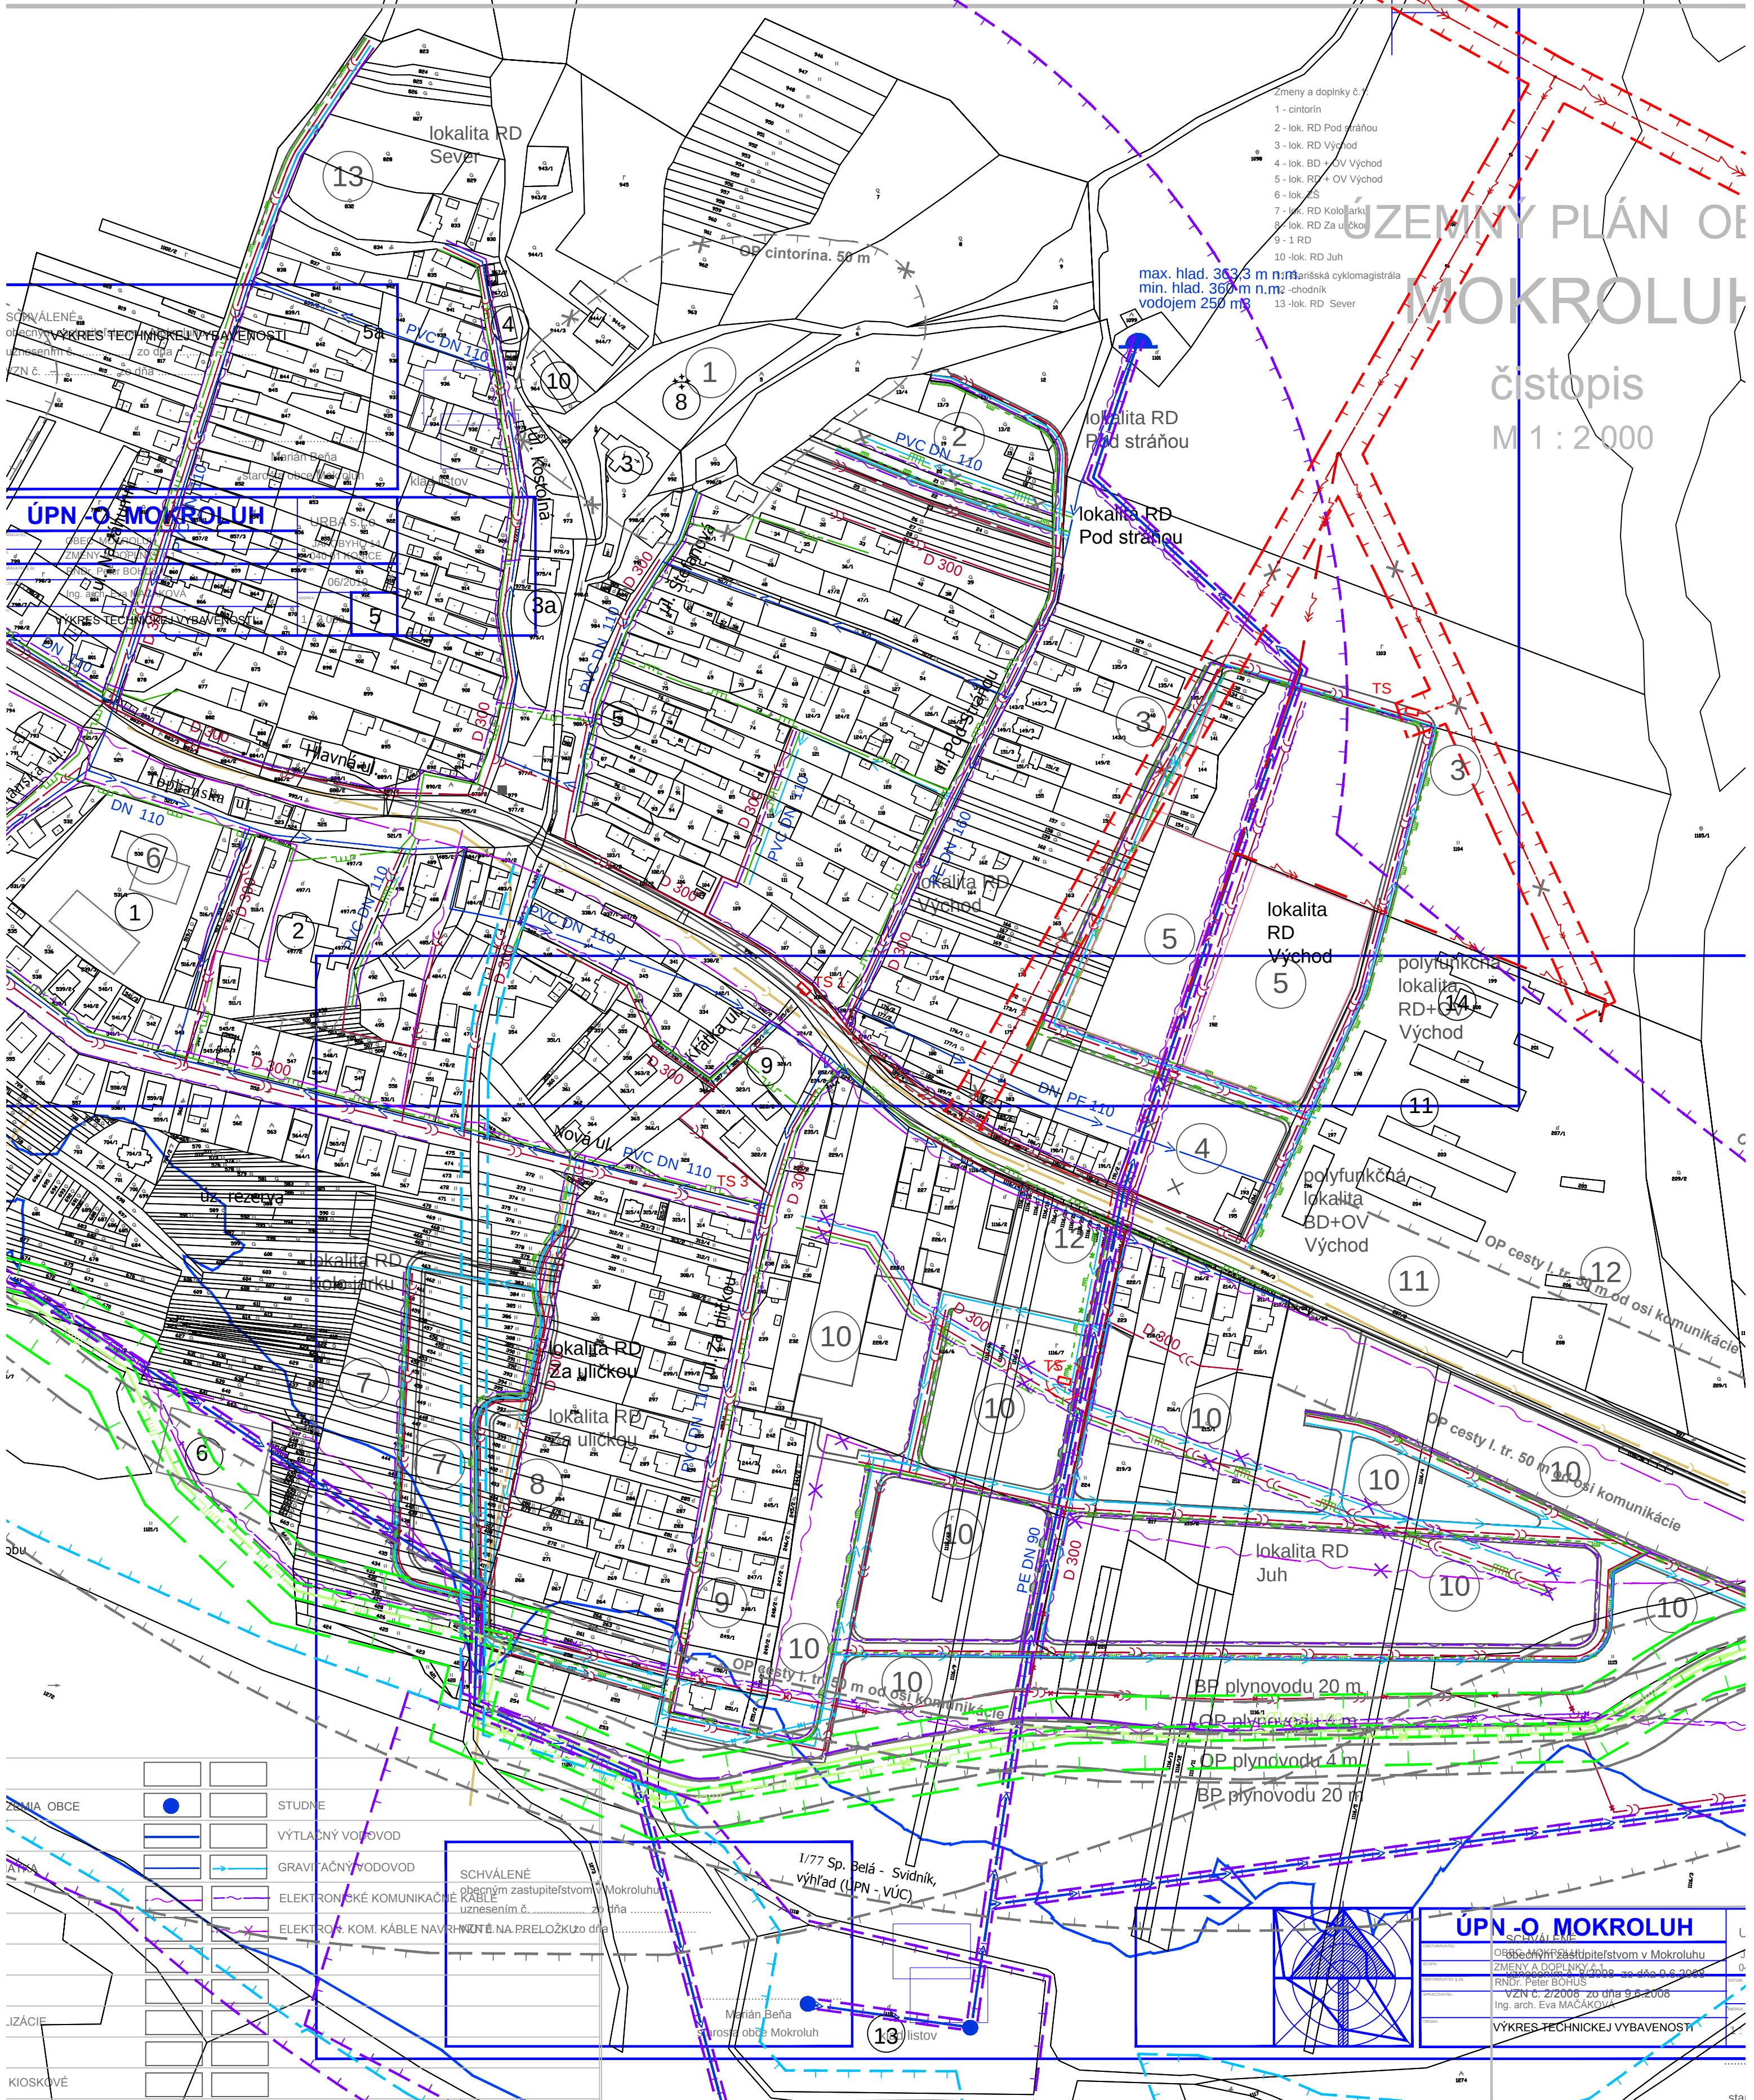

- Zmeny a doplnky č. 1
- 1 - cintorín
 - 2 - lok. RD Pod strážou
 - 3 - lok. RD Východ
 - 4 - lok. BD + OV Východ
 - 5 - lok. RD + OV Východ
 - 6 - lok. ZS
 - 7 - lok. RD Koloľarku
 - 8 - lok. RD Za uličkou
 - 9 - 1 RD
 - 10 - lok. RD Juh
 - 11 - aršská cyklomagistála
 - 12 - chodník
 - 13 - lok. RD Sever

max. hlad. 363,3 m n.m.
min. hlad. 360 m n.m.
vodojem 250 m³

ÚZEMNÝ PLÁN OČISŤOVNE
MOKROLUH

čistopis
M 1 : 2 000

ÚPN - O. MOKROLUH

ÚPN - O. MOKROLUH

SCHVÁLENÉ
Obecným zastupiteľstvom v Mokroluhu
ZMENY A DOPLNKY č. 1
RNDr. Peter BOHUS
VZN č. 2/2008 zo dňa 9.8.2008
Ing. arch. Eva MACÁKOVÁ

VÝKRES TECHNICKÉJ VYBAVENOSTI

SCHVÁLENÉ
obecným zastupiteľstvom v Mokroluhu
ZMENY A DOPLNKY č. 1
VZN č. 2/2008 zo dňa 9.8.2008
Ing. arch. Eva MACÁKOVÁ

1/77 Sp. Belá - Svidník,
výhľad (ÚPN - VÚC)

Marián Beňa
starosta obce Mokroluh