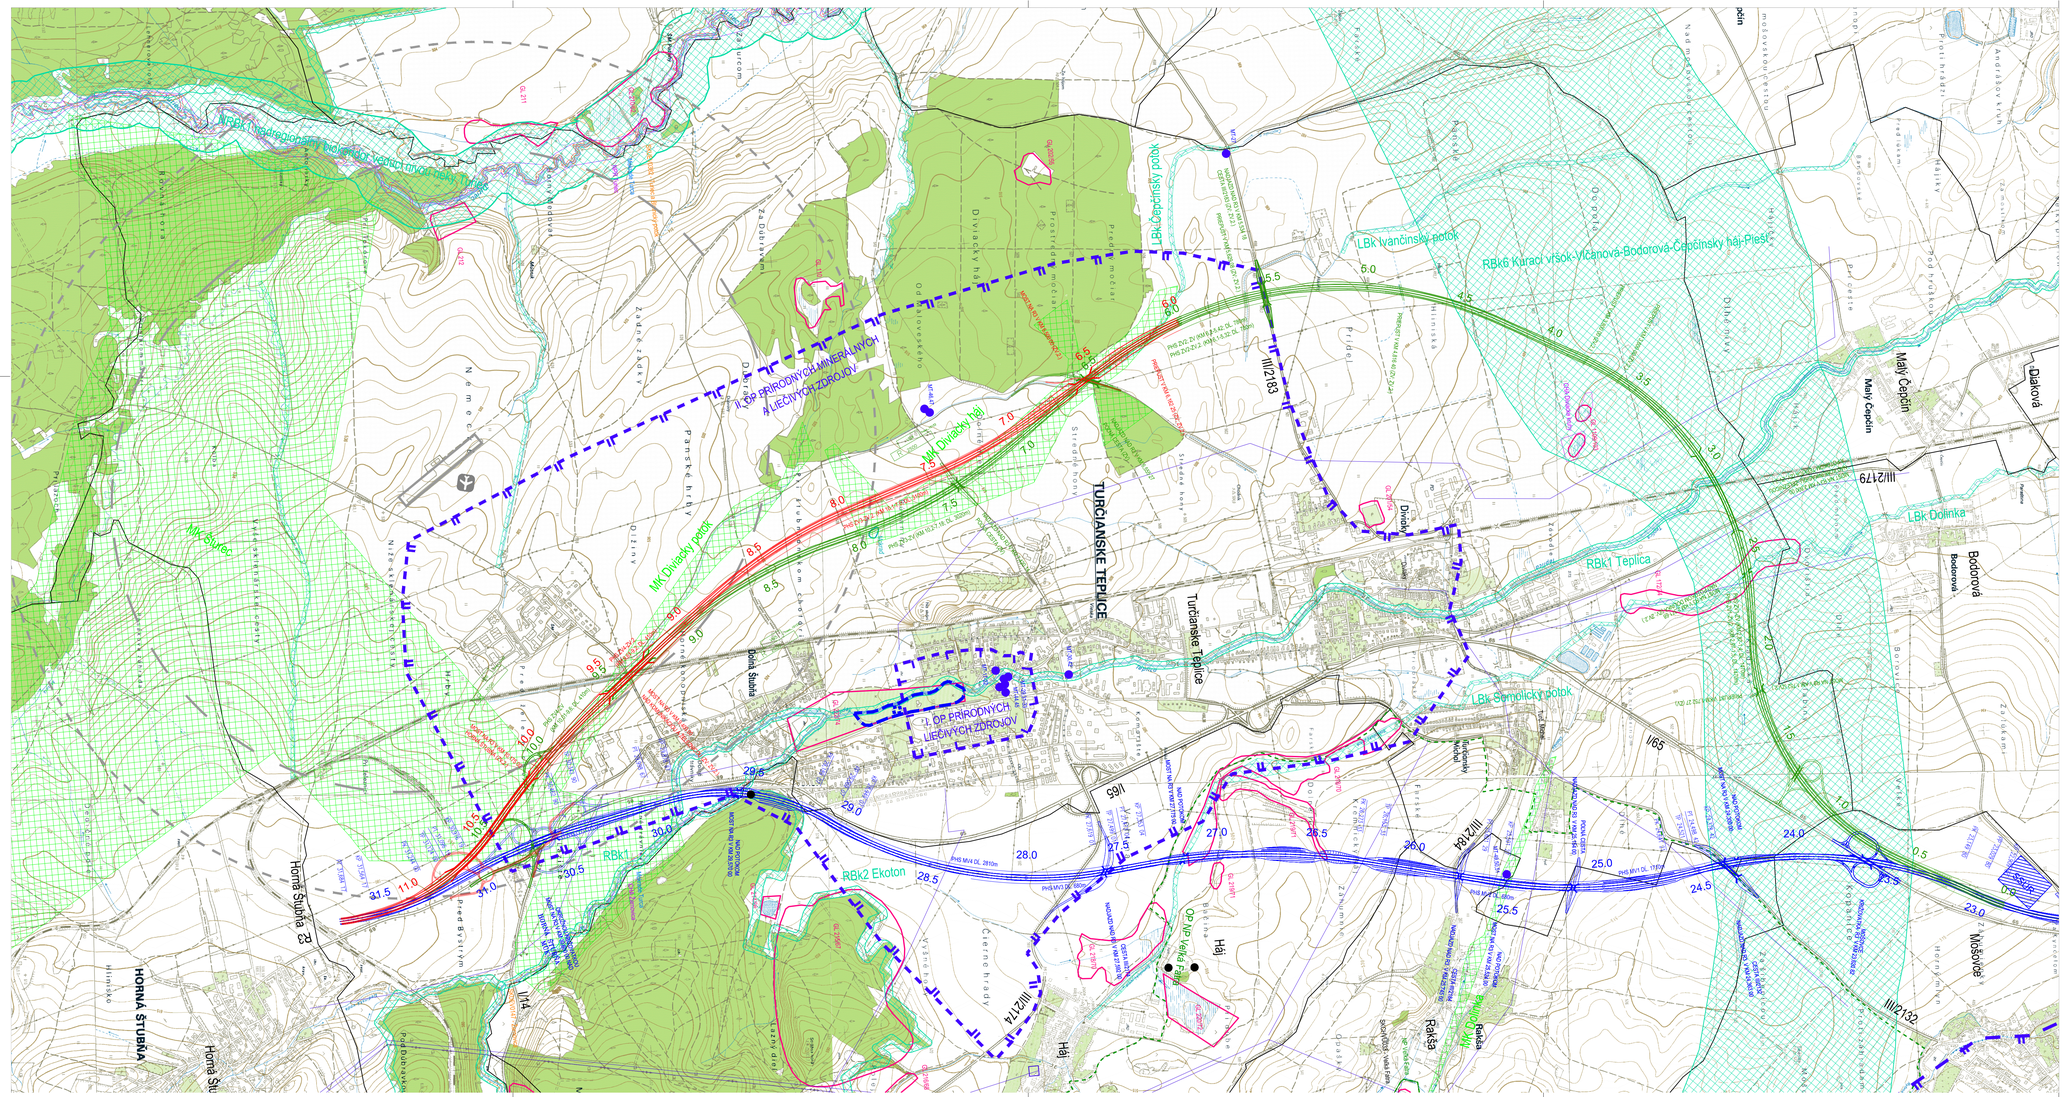

LEGENDA

MODRÝ VARIANT

ZELENÝ VARIANT (ZV)

ZELENÝ VARIANT, 2. ÚPRAVA (ZV.2.)

OCHRANA VÔD

OP I. STUPŇA MINERÁLNYCH LIEČIVÝCH ZDROJOV V TURČIANSKYCH TEPLICIACH

OP II. STUPŇA MINERÁLNYCH LIEČIVÝCH VÔD V TURČIANSKYCH TEPLICIACH

OP I. STUPŇA VODÁRENSKÉHO ZDROJA

OP II. STUPŇA VODÁRENSKÉHO ZDROJA

PRAMEŇ, ZDROJ,VRT MINERÁL. VÔDY (www.sazp.sk)

OCHRANA PRÍRODY A KRAJINY

OCHRANNÉ PÁSMO NP VEĽKÁ FATRA

NP VEĽKÁ FATRA

ÚZEMIE NPR, CHA

SKUEV I - ÚZEMIE EUROPSKEHO VÝZNAMU

SKCHVU - CHRÁNENÁ VTÁČIE ÚZEMIE

RAMSARSKÁ LOKALITA

EXISTUJÚCI BIOKORIDOR (REGIONÁLNY RBk, LOKÁLNY LBk)

PRIESKUMOM OVERENÝ MIGRAČNÝ KORIDOR

GENOFONDOVÁ LOKALITA

OSTATNÉ PRVKY

HRANICA OKRESOV

HRANICA K.Ú. OBCE

LETISKO MIESTNEHO VÝZNAMU

OP VODOROVNEJ ROVINY

OP S OBMEDZENÍM STAVIEB VN A VVN

ARCHEOLOGICKÁ LOKALITA

EXISTUJÚCE VEDENIE INŽ. SIETÍ - INFORMATÍVNE

SKLÁDKA (RSO)

S

ENVIGEO®	ZHOTOVITEĽ: ENVIGEO, a. s. Kynceľová 2 974 11 BANSKÁ BYSTRICA	OBJEDNÁVATEĽ: Národná diaľničná spoločnosť, a.s. Dúbravská cesta 14 841 04 BRATISLAVA
Názov úlohy:	Správa o hodnotení navrhovanej činnosti Rýchlostná cesta R3 Mošovce - Horná Štubňa	
Názov prílohy:	Prehľadná situácia - súčasný stav	

Autor prílohy:	RNDr. Anna ČIČMANCOVÁ	Príloha č.: 3	Rozmer: 10xA4
Zodpovedný riešiteľ:	RNDr. Anna ČIČMANCOVÁ	Dátum:	máj 2019
Grafické spracovanie:	Ing. Zuzana ČERMÁKOVÁ	Mierka:	1 : 10 000