


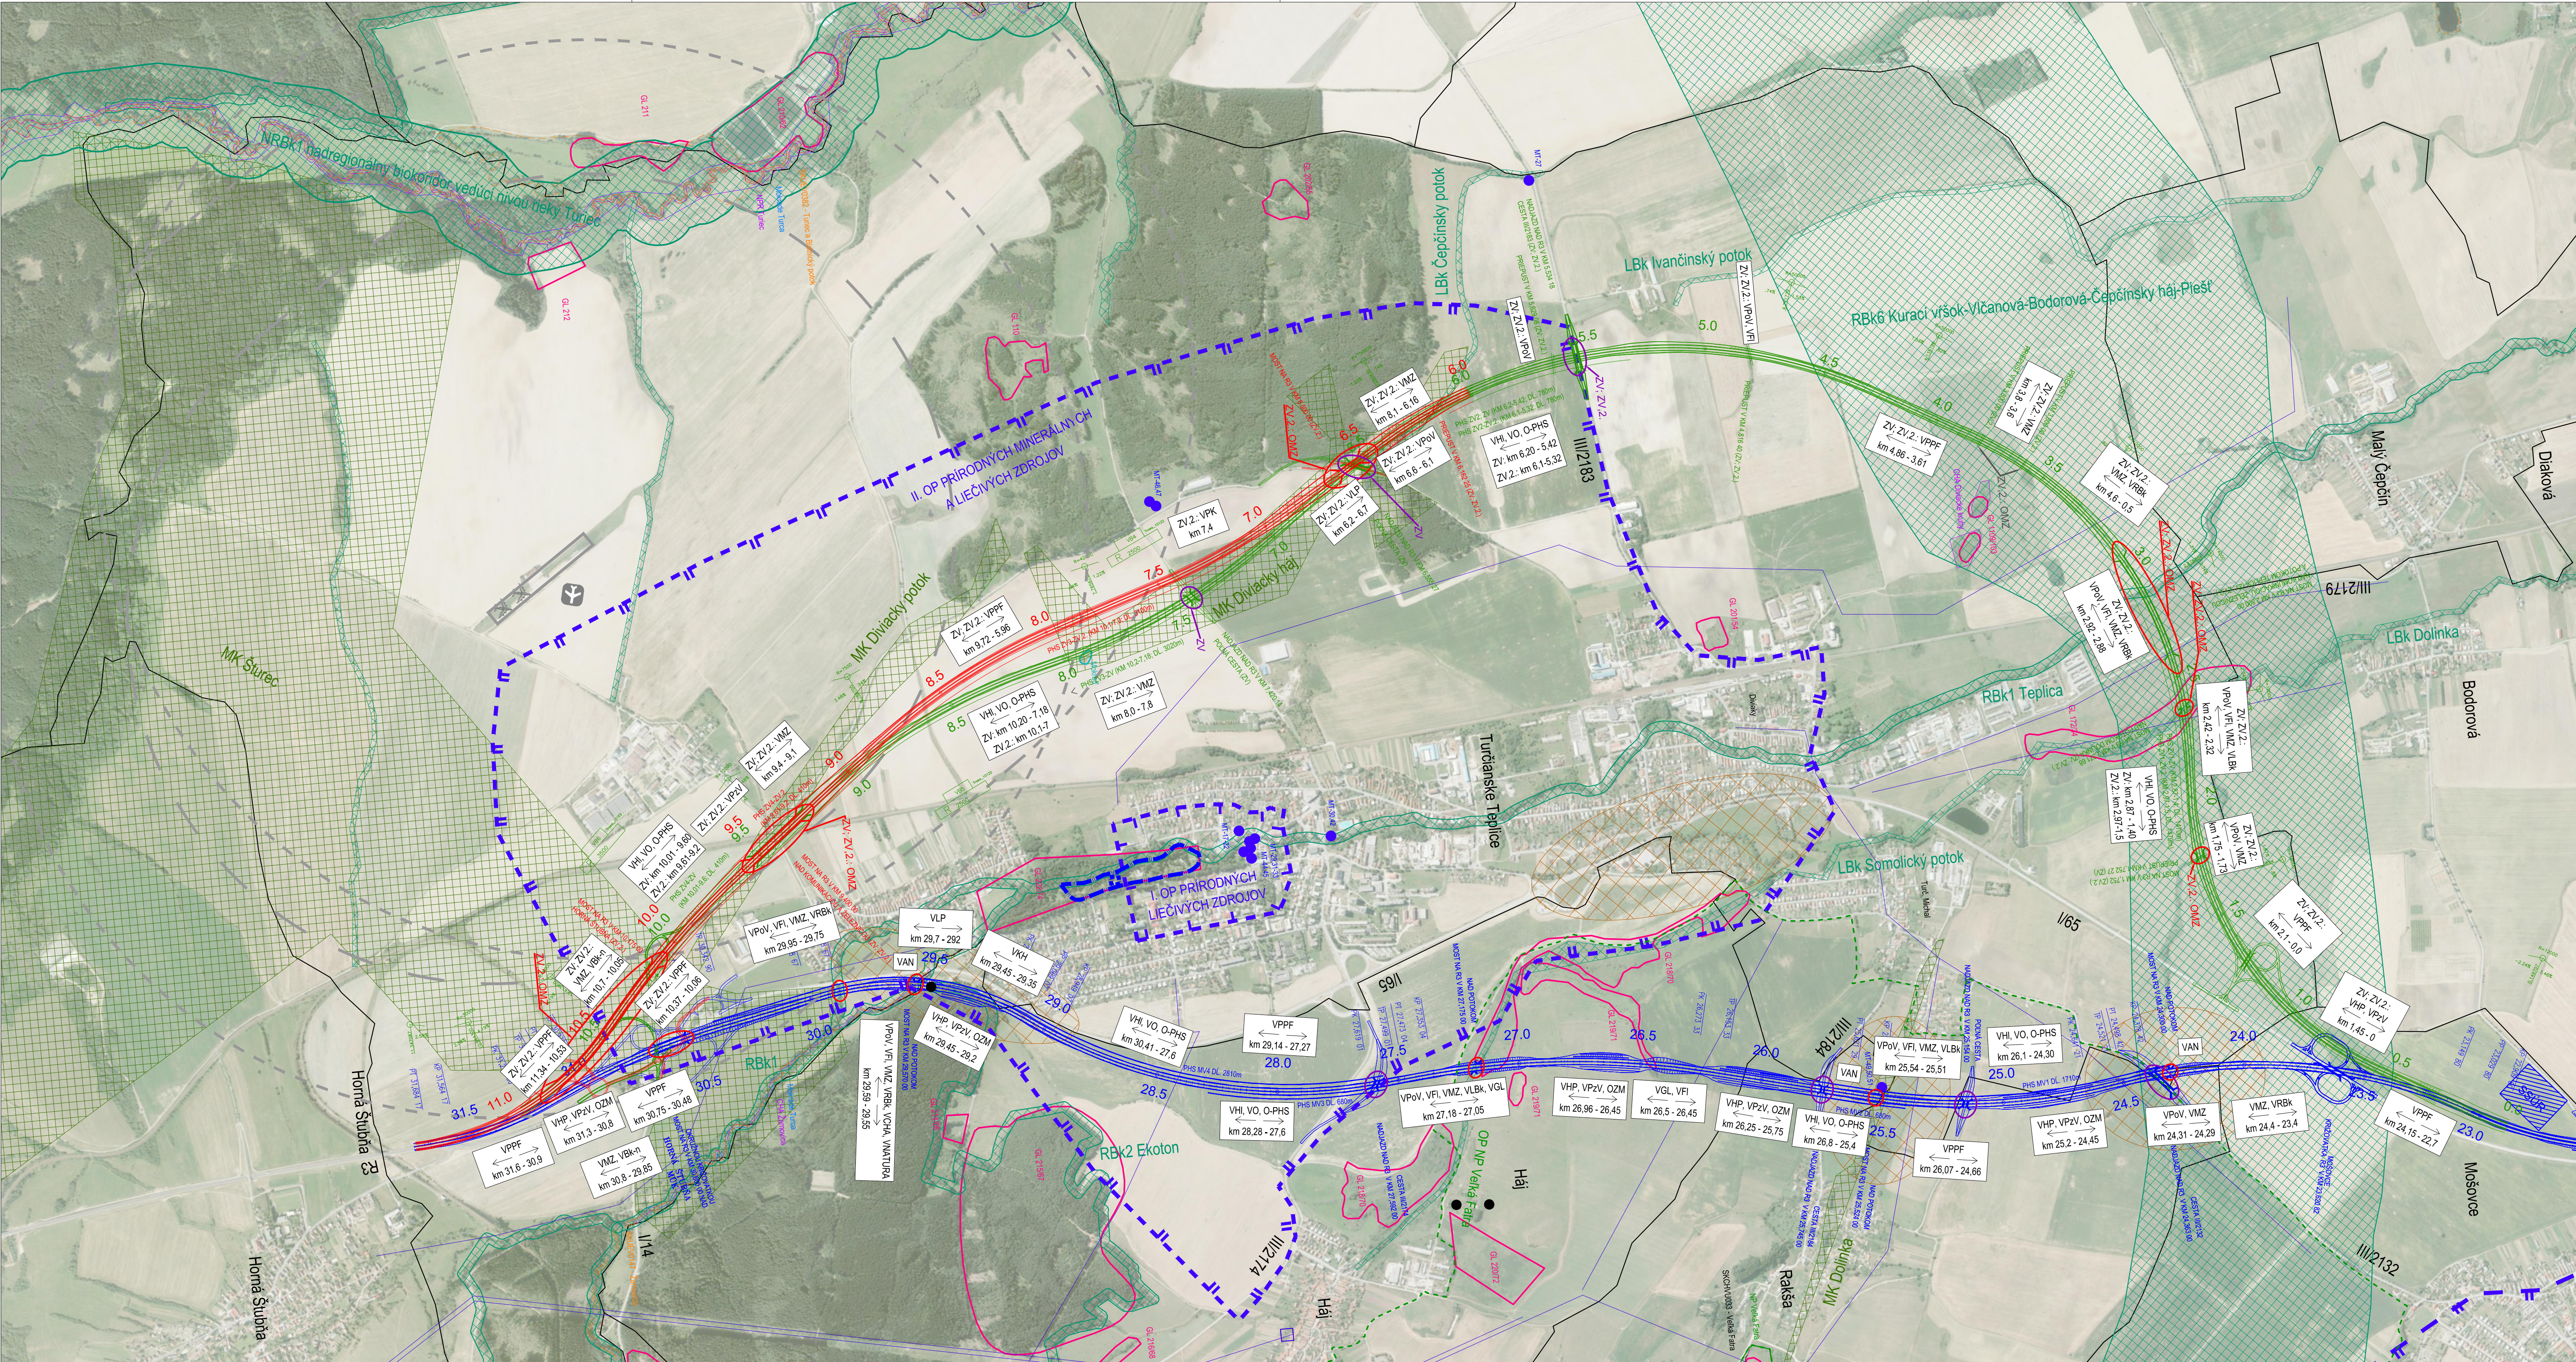

MODRÝ VARIANT

ZELENÝ VARIANT (ZV)

ZELENÝ VARIANT, 2. ÚPRAVA (ZV.2)

OCHRANA VÓD

OP I. STUPŇA MINERÁLNYCH LIEČIVÝCH ZDROJOV V TURČIANSKÝCH TEPLICIACH

OP II. STUPŇA MINERÁLNYCH LIEČIVÝCH ZDROJOV V TURČIANSKÝCH TEPLICIACH

OP I. STUPŇA VODÁRENSKEHO ZDROJA

OP II. STUPŇA VODÁRENSKEHO ZDROJA

PRAMEN, ZDROJ, VRT MINERÁL. VODY (www.sazp.sk)

OCHRANA PRIRODY A KRAJINY

OCHRANNÉ PÁSMO NP VEĽKÁ FATRA

NP VEĽKÁ FATRA

ÚZEMIE NPR CHA

SKÚPEV - ÚZEMIE EURÓPSKEHO VÝZNAMU

SKCHVU - CHRÁNENÁ VTÁČIE ÚZEMIE

RAMSARSKÁ LOKALITA

EXISTUJÚCI BOKORIDOR

NAVROVANY BOKORIDOR

GENOFONDOVÁ LOKALITA

OSTATNÉ PRVKY

HRANICA OKRESOV

HRANICA K.Ú. OBCE

LETISKO MIESTNEHO VÝZNAMU

OP VODOROVNEJ ROVINY

OP S OBMEDZENÍM STAVIE VNI A VNI

ARCHEOLOGICKÁ LOKALITA

EXISTUJÚCE VEDENIE INŽ. SIETÍ - INFORMATÍVNE

SKLÁDKA

VPLYVY

VO

OVPVLYVNENIE KVALITY OVZDUŠIA

VHI

OVPVLYVNENIE HLUKOM

VHP

VPLYVY NA HORNINOVÉ PROSTREDIE

VP2V

VPLYVY NA PODZEMNÝ VODU

VPoV

VPLYVY NA POVRCHOVÝ VODU

VKH

VPLYVY NA KULTÚRNE A HISTORICKÉ PAMÄTKY

VAN

VPLYVY NA ARCHEOLOGICKÉ NÁLEŽISKÁ

VLP

VPLYVY NA LESNÉ POZEMKY

VPFF

VPLYVY NA POĽNOHOSPODÁRSKY PÔDNY FOND

VFI

VPLYVY NA FLÓRU

VMZ

VPLYVY NA MIGRÁCIU ZVERI

VR(L)BK - n

VPLYVY NA REIONÁLNY (LOKÁLNY) BOKORIDOR - NAVROVANY

VCHA

VPLYVY NA CHRÁNENÉ AREÁLY

VNATURA

VPLYVY NA ÚZEMIA NATURA 2000

OPATRENIA

KRÍŽENIE S R3 JE RIŠENÉ VÝBUDOVANÍM MOSTNÉHO OBJEKTU

NADJAZDY NAD R3

PROTIHLUKOVÁ STENA

OPORNÉ, ZÁRUBNÉ MÚRY

OPATRENIE MIGRÁCIE ZVERI

ENVIGEO®

ZHOTOVITEĽ:

ENVIGEO, a. s.

Kýncelová 2

974 11 BANSKÁ BYSTRICA

OBJEDNÁVATEĽ:

Národná diaľničná spoločnosť, a. s.

Dúbravská cesta 14

841 04 BRATISLAVA

Názov úlohy:

Správa o hodnotení navrhovanej činnosti

Rychlostná cesta R3 Mošovce - Horná Štubňa

Názov prílohy:

Prehľadná situácia - ortofotomapa vplyvov a opatrení

Autor prílohy:

RNDr. Anna ČIČMANCOVÁ

Príloha číslo:

5.

Zodpovedný riešiteľ:

RNDr. Anna ČIČMANCOVÁ

Dátum:

máj 2019

Grafické spracovanie:

Ing. Zuzana ČERMAKOVÁ

Mierka:

1 : 10 000