


ÚZEMNÝ PLÁN OBCE KOMJATNÁ

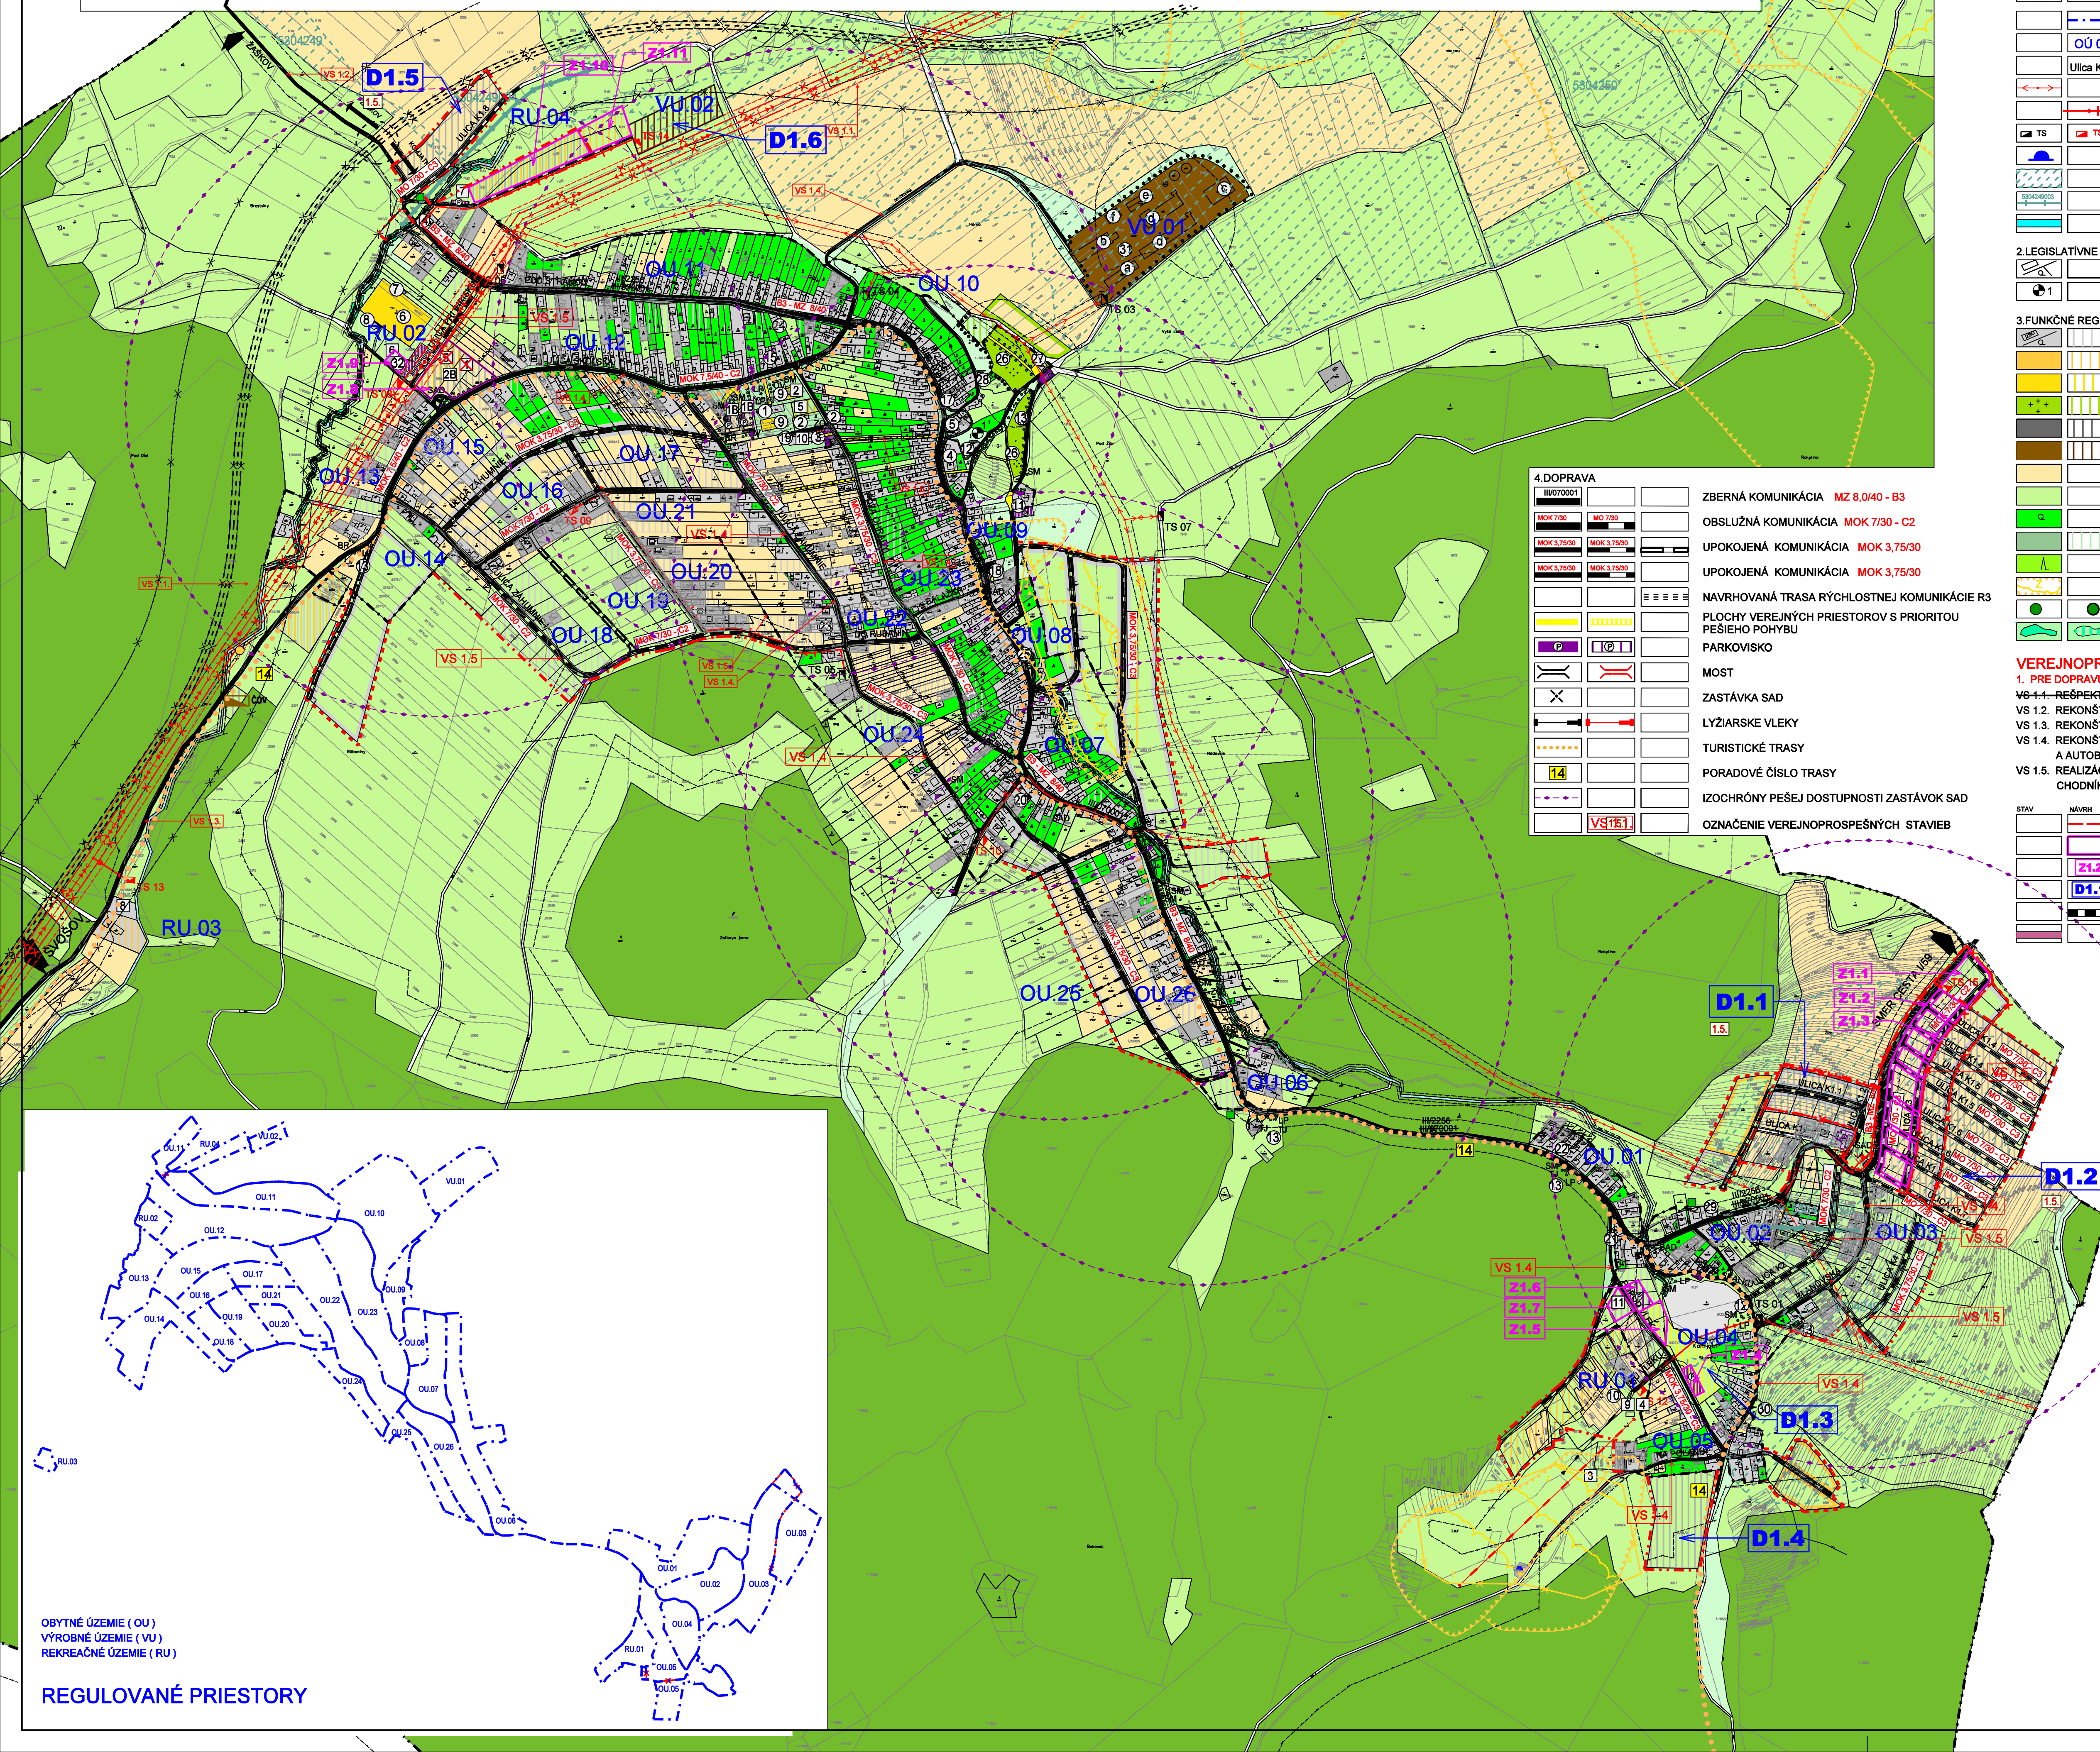

LEGENDA

1. VYMEDZUJÚCE JAVY

HRANICA KATASTRÁLNEHO ÚZEMIA OBCE K

HRANICA ZASTAVANÉHO ÚZEMIA OBCE K 1.1.1990

HRANICA ZASTAVANÉHO ÚZEMIA OBCE

OCHRANNÉ PÁSMA(VN 22kV-10m, TS 10m, CESTA III/070001-20m, POTOK KOMJATNÁ - 4m,

HRANICE REGULOVANÝCH PRIESTOROV

OZNAČENIE REGULOVANÝCH PRIESTOROV

OZNAČENIE ULÍC

VZDUŠNÉ VEDENIE ELEKTRICKEJ ENERGIE VN (22kV)

KÁBLOVÉ VEDENIE ELEKTRICKEJ ENERGIE VN V ZEMI (22kV)

TRANSFORMÁTOROVÉ STANICE

VODOJEM

ODVODNENIE - MELIORÁCIA

MELIORAČNÉ KANÁLY

VODNÉ PLOCHY

2. LEGISLATÍVNE REGULATÍVY

HRANICE PARCEL

KULTÚRNA PAMiatKA EVIDOVANÁ V ÚZPF

1-ARCHEOLOGICKÁ LOKALITA-ZÁKLADY KOSTOLA, ZANIKNUTÝ

ROMÁNSKY KOSTOL SV.DUCHA ZAPÍSANÝ POD EV.č.3435

3.FUNKČNÉ REGULATÍVY

PLOCHY ZASTAVANÉHO ÚZEMIA

PLOCHY S PREVÁHOU REKREAČIE A CR

PLOCHY S PREVÁHOU ŠPORTU A TELOVÝCHOVY

PLOCHY CINTORÍNŮV

PLOCHY VÝROBY, SKLADOV, ZARIADENÍ TECHNICKEJ

VYBAVENOSTI

PLOCHY POĽNOHOSPODÁRSKEJ VÝROBY

ORNÁ PŮDA

TRVALÉ TRÁVNÉ PORASTY

PLOCHY VEREJNE NEDOSTUPNEJ

ZELENE(ZÁHRADY)

PLOCHY VEREJNE DOSTUPNEJ ZELENE

PLOCHY LESOV

ZOSÚVNÉ ÚZEMIE

SOLITÉRY ZELENE

SKUPINY VEGETÁCIE (BREHOVÝ PORAST,

NELESNÁ DREVINOVÁ VEGETÁCIA)

VEREJNOPROSPEŠNÉ STAVBY

1. PRE DOPRAVU

VS 1.1. RESEKTOVANIE KORIDORU RÝCHLOSTNEJ CESTY R8-

VS 1.2. REKONŠTRUKCIA CESTY DO ZAŠKOVA

VS 1.3. REKONŠTRUKCIA CESTY DO ŠVOŠOVA

VS 1.4. REKONŠTRUKCIA EXISTUJÚCICH MIESTNYCH KOMUNIKÁCIÍ

A AUTOBUSOVÝCH ZASTÁVK

VS 1.5. REALIZÁCIA NAVRHOVANÝCH MIESTNYCH KOMUNIKÁCIÍ,

CHODNÍKOV A PARKOVISK

STAV

NAVH

VYHAD

JAV NA ZRUŠENIE - FARBY PODLA JAVU

ZMENA FUNKCIE

ČÍSLO ZMENY

OZNAČENIE DOPLNENÝCH LOKALÍT

V REGULOVANÝCH PRIESTOROCH

OBSLUŽNÁ KOMUNIKÁCIA (funkčná trieda C3

- kategória MO 7,0/30)

ÚČELOVÁ KOMUNIKÁCIA

LEGENDA OBJEKTOV

BÝVANIE

1B- BYTOVÝ DOM 2x8 bj

2B- BYTOVÝ DOM 2x9 bj

OBČIANSKÁ VYBAVENOSŤ

1. SOCIÁLNA INFRAŠTRUKTÚRA

A- ŠKOLSTVO

1- ZÁKLADNÁ ŠKOLA

2- MATERSKÁ ŠKOLA

2- ŠKOLSKÁ JEDÁLEŇ

B- ZDRAVOTNÍCTVO A SOCIÁLNE SLUŽBY

1- DOM OPATROVATEĽSKÉJ SLUŽBY

C- SPRÁVA A RIADENIE

3- OBECNÝ ÚRAD

3- MATRIČNÝ ÚRAD

4- RÍMSKO-KATOLICKÝ FARSKÝ ÚRAD

D- OCHRANA PRED POŽIARMI

5- POŽIARNÁ ZBRŮJNICA

E- OSVETA

3- KNIŽNICA

2. KOMERČNÁ INFRAŠTRUKTÚRA

F- TELOVÝCHOVA A ŠPORT

6- FUTBALOVÉ IHRIŠKO

7- TRIBÚNA PRI FUTBALOVOM IHRIŠKU

8- ŠATNE TJ SOKOL KOMJATNÁ

9- IHRIŠKO PRI ZÁKLADNEJ ŠKOLE

10- LYŽIARSKY VLEK (DL. 150 M) STUDNIČNÁ

11- IHRIŠKO S UMELOU TRÁVOU PRI ZŠ

12- LYŽIARSKY VLEK (DL. 400 M) - STUDNIČNÁ

13- PREVÁDZKOVÝ OBJEKT - STUDNIČNÁ

14- DEŠTÉKÉ IHRIŠKO

G- KULTÚRNE ZARIADENIE

3- KULTÚRNY DOM

11- RÍMSKO-KATOLICKÝ KOSTOL

12- ARCHEOLOGICKÁ PAMiatKA

13- BOŽIA MUKA

14- RÍMSKO-KATOLICKÝ KOSTOL

H- MALOOBCHOD

15- ROZLIČNÝ TOVÁR

16- POTRAVINY PERLA MIX

17- POTRAVINY PEKA, PEKÁREŇ

18- POTRAVINY COOP JEDNOTA, MÄSO-ÜDENINY

OBUV, ROZLIČNÝ TOVÁR

20- POTRAVINY MIX - KORUNA

21- POTRAVINY (STUDNIČNÁ)

22- PREDAJ SUDOVÉHO VÍNA (STUDNIČNÁ)

23- SKLAD

24- KU-STA-KO STAVEBNINY

I- VEREJNÉ ÜBYTOVANIE

14- PENZIÖN

16- PENZIÖN PRI IHRIŠKU

17- PENZIÖN

18- PENZIÖN

J- VEREJNÉ STRAVOVANIE

18- HOSTINEC

19- BAR

19- OBČERSTVENIE V LYŽ. AREÄLI

K- SLUŽBY

25- POŠTA

26- CINTORÍN

27- DOM SMÜTKU

28- KADERNÍCTVO

29- VÝDAJÄNA PLYNOVÝCH FLIÄS (STUDNIČNÄ)

29- TELEFÖNNÄ BÜDKÄ (STUDNIČNÄ)

L- FINANČNÉ SLUŽBY

10- BANKA (POISTÖVÄNÄ)

VÝROBA A TECHNICKÄ VYBAVENOSŤ

31- POĽNOHOSPODÄRSKY DVÖR

- a - ADMINISTRÄTÍVNÄ BÜDOVÄ

- b - SENÍK


- c - SKLAD

- d - MÄŠTÄL

- e - SILÄZNÄ JAMA

- f - HNOJISKO

32- ZBERNÝ DVÖR

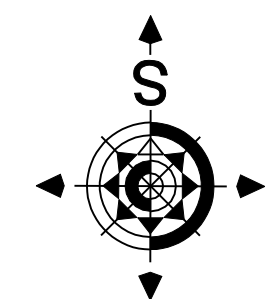

Architektonický ateliér **Gam**, Nám.A.Hlinku 27, Ružomberok

ÚZEMNÝ PLÁN OBCE KOMJATNÁ ZMENY A DOPLNKY č.1

NÁZOV VÝKRESU
VÝKRES RIEŠENIA VEREJNÉHO DOPRAVNÉHO VYBAVENIA A VEREJNOPROSPEŠNÉ STAVBY

OBJEDNÁVATEĽ DOKUMENTÁCIE: OBEC - KOMJATNÁ
AUTORI RIEŠENIA: ING.ARCH. DAVID GOČ, AUTORIZOVANÝ ARCHITEKT

ODBOBNÄ SPOLUPRÄCÄ :
ING.PETER GAŽIK, ING.ANTON GALÄS, ING.VLÄDÍMÍR OTTO,
IVÄNÄ HORVÄTOVÄ, ZUZÄNÄ TAKÄČOVÄ
ČÍSLO ZÄKÄZKY 18001 - 20

DÄTUM JÜN 2019
MIERKÄ VÝKRESU 1 : 5 000

ČÍSLO VÝKRESU 4