


ÚZEMNÝ PLÁN OBCE KOMJATNÁ

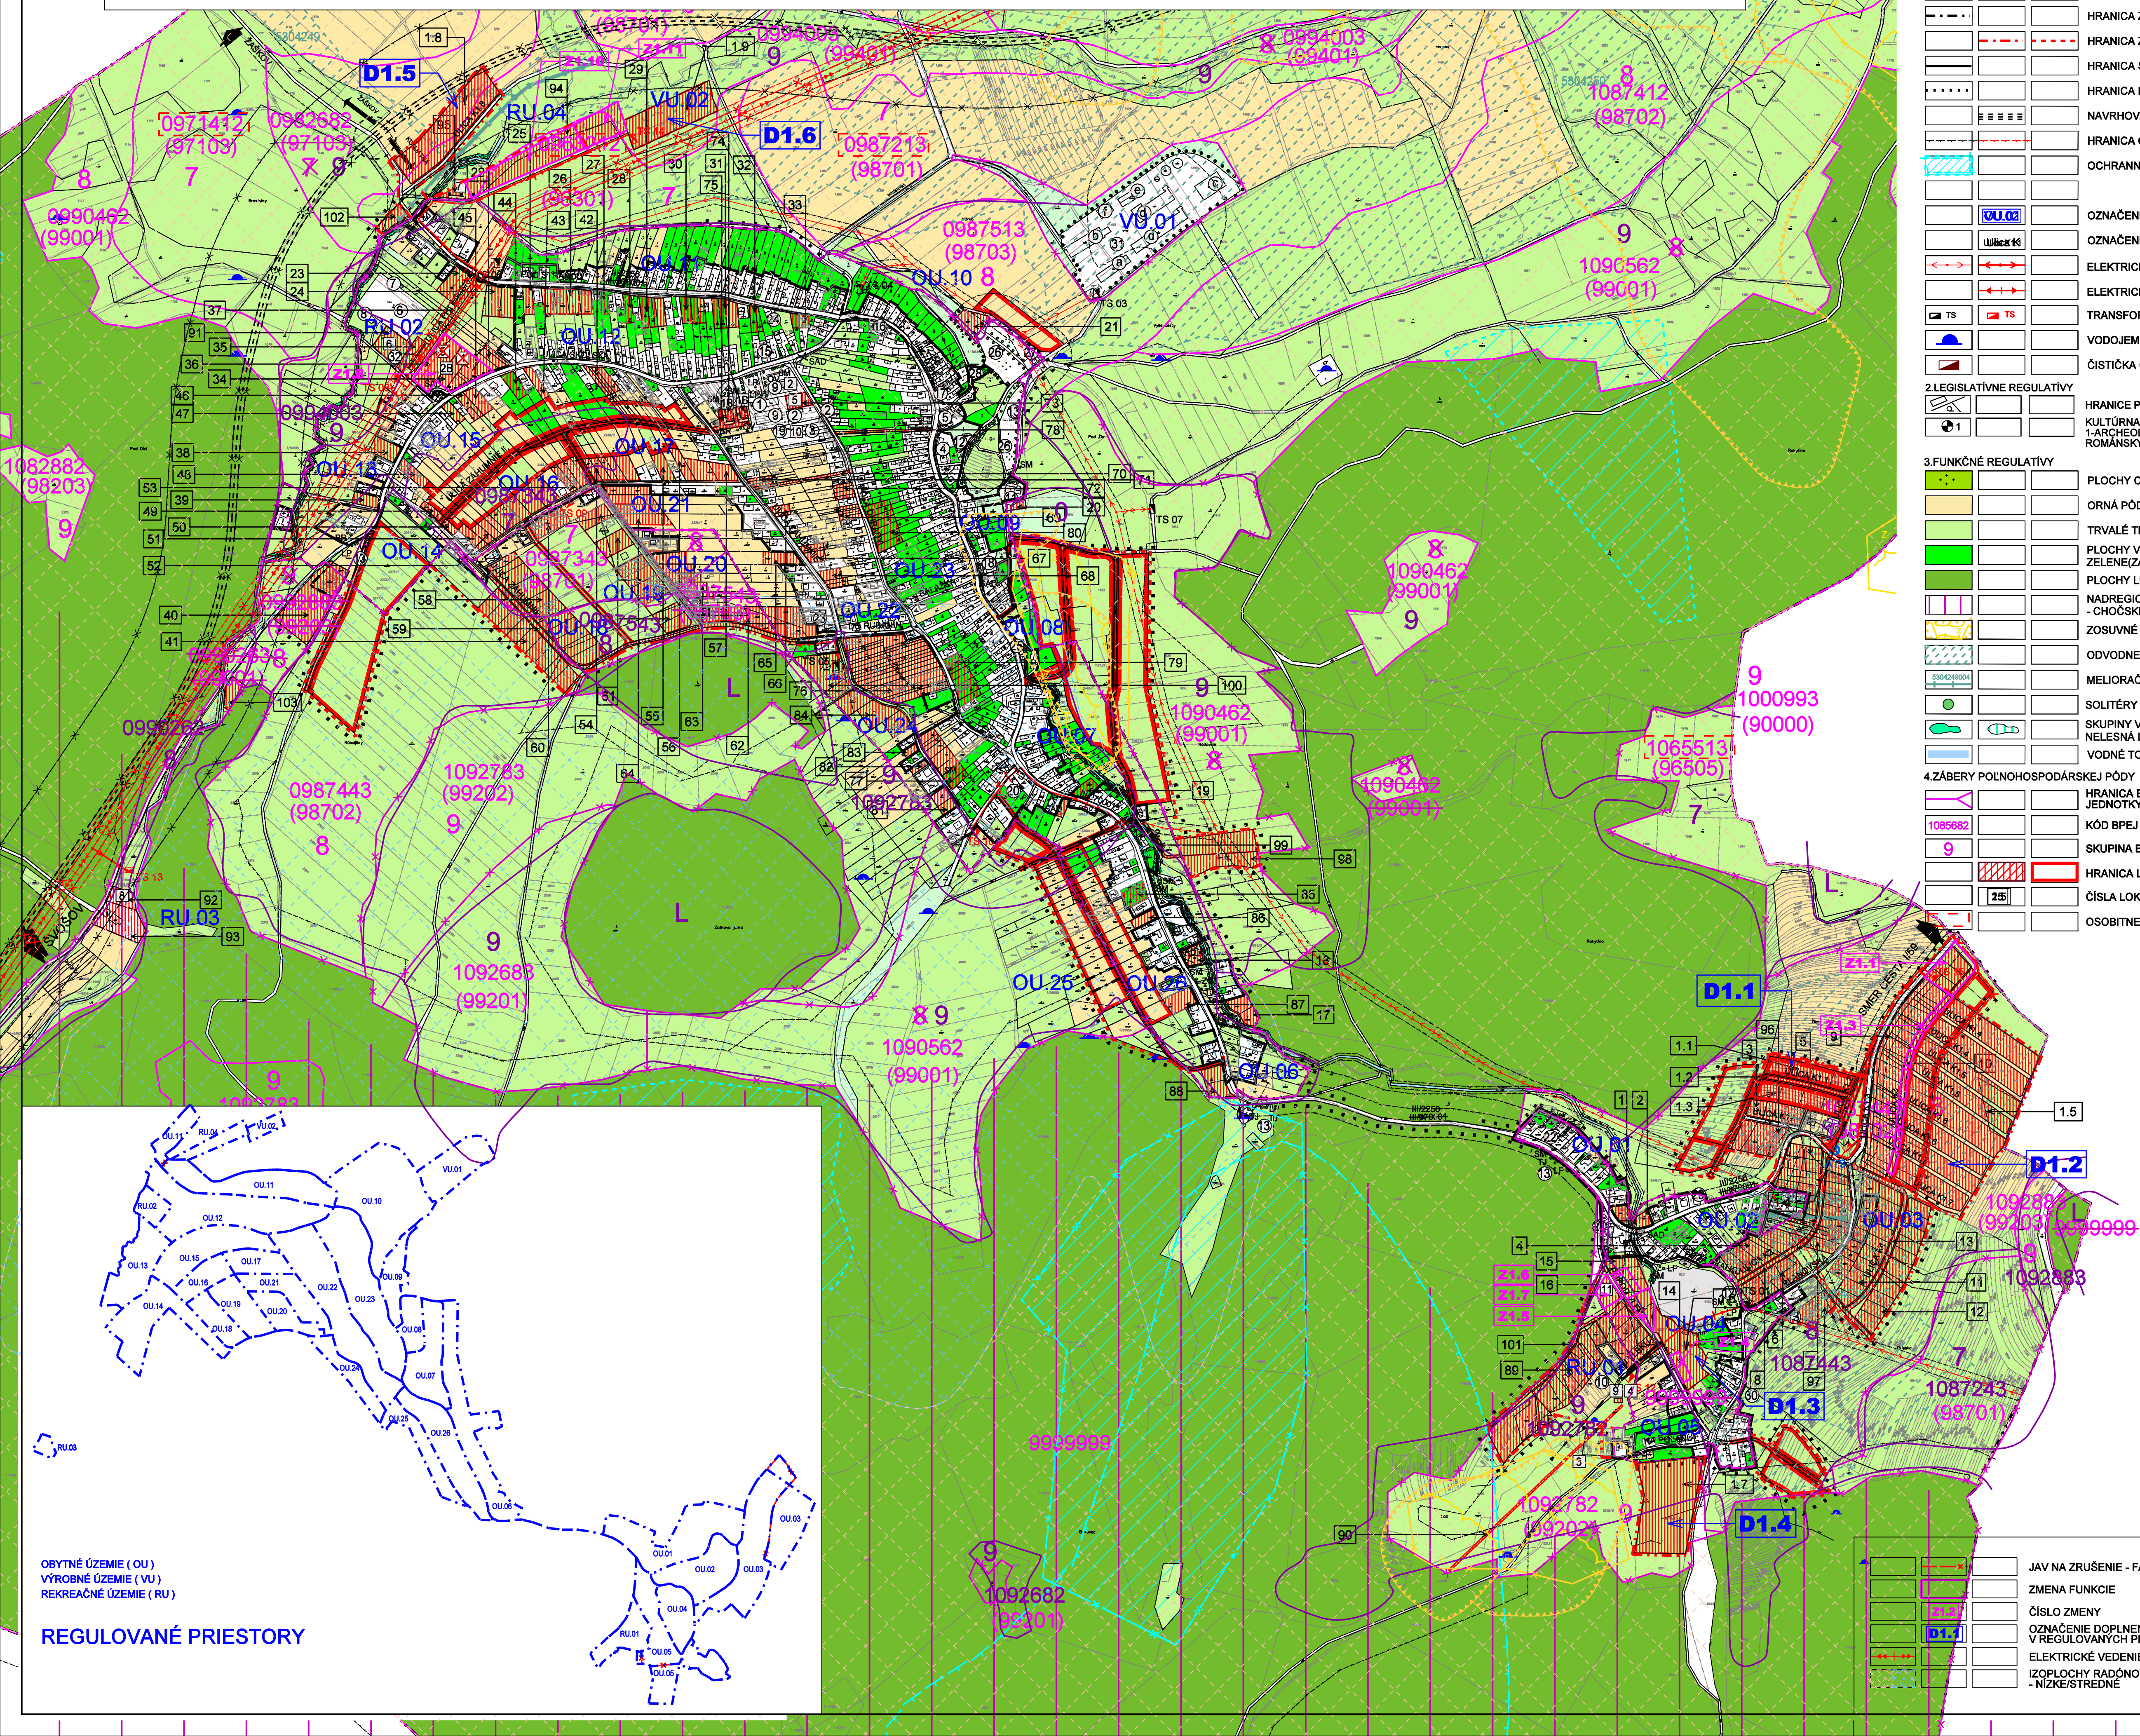

1.LEGENDA			
1.VYMEDZUJÚCE JAVY			
STAV	NÁVRH	VÝHED	
			HRANICA KATASTRÁLNEHO ÚZEMIA OBCE
			HRANICA ZASTAVANÉHO ÚZEMIA OBCE K 1.1.1990
			HRANICA ZASTAVANÉHO ÚZEMIA
			HRANICA SKUTOČNÉ ZASTAVANÉHO ÚZEMIA OBCE
			HRANICA RIEŠENÉHO ÚZEMIA
			NAVRHOVAN TRASA RÝCHLOSTNEJ KOMUNIKÁCIE R3
			HRANICA OCHRANNÉHO PÁSMA
			OCHRANNÉ PÁSMA VODNÝCH ZDROJOV II.STUPŇA
			OZNAČENIE REGULOVANÝCH PRIESTOROV
			OZNAČENIE ULÍC
			ELEKTRICKÉ VEDENIE VN VZDUŠNÉ
			ELEKTRICKÉ VEDENIE VN KÁBLOVÉ
			TRANSFORMAČNÉ STANICE
			VODOJEM OBCENÝ
			ČISTIČKA ODPADOVÝCH VŮD
2.LEGISLATÍVNE REGULATÍVY			
			HRANICE PARCEL
			KULTÚRNA PAMiatKA EVIDOVANÁ V ÚZPF 1-ARCHEOLOGICKÁ LOKALITA-ZÁKLADY KOSTOLA, ZANIKNUTÝ ROMÁNSKY KOSTOL sv.DUCHA ZAPÍSANÝ POD EV.č.3435
3.FUNKČNÉ REGULATÍVY			
			PLOCHY CINTORIŇOV
			ORNÁ PŮDA
			TRVALÉ TRÁVNE PORASTY
			PLOCHY VEREJNE NEDOSTUPNEJ ZELENE(ZÁHRADY)
			PLOCHY LESOV
			NADREGIONÁLNY BIKORIDOR-VEĽKÁ FATRA - CHOČSKÉ VRCHY
			ZOSUVNÉ ÚZEMIE
			ODVODNENIE-MELIORÁCIA
			MELIORAČNÉ KANÁLY
			SOLITÉRY ZELENÉ
			SKUPINY VEGETÁCIE (BREHOVÝ PORAST, NELESNÁ DREVINOVÁ VEGETÁCIA)
			VODNÉ TOKY
4.ZÁBERY POĽNOHOSPODÁRSKEJ PŮDY			
			HRANICA BONITOVANEJ PŮDNO-EKOLOGICKEJ JEDNOTKY (BPEJ)
			KÓD BPEJ
			SKUPINA BPEJ
			HRANICA LOKALITY PREDPOKLADANÉHO ODŇATIA PP
			ČÍSLA LOKALITY
			OSOBITNE CHRÁNENÉ BPEJ

LEGENDA OBJEKTOV

BÝVANIE

1B - BYTOVÝ DOM 2x8 bj
2B - BYTOVÝ DOM 2x9 bj

OBČIANSKA VYBAVENOSŤ

1. SOCIÁLNA INFRAŠTRUKTÚRA

A - ŠKOLSTVO

① - ZÁKLADNÁ ŠKOLA
② - MATERSKÁ ŠKOLA
③ - ŠKOLSKÁ JEDÁLEŇ

2. ZDRAVOTNÍCTVO A SOCIÁLNE SLUŽBY

④ - DOM OPATROVATEĽSKEJ SLUŽBY

C - SPRÁVA A RIADENIE

③ - OBECNÝ ÚRAD
③ - MATRIČNÝ ÚRAD
④ - RÍMSKO-KATOLICKÝ FARSKÝ ÚRAD

D - OCHRANA PRED POŽIARMI

⑤ - POŽIARNA ZBROJNICA

E - OSVETA

③ - KNIŽNICA

2. KOMERČNÁ INFRAŠTRUKTÚRA

F - TELOVÝCHOVA A ŠPORT

⑥ - FUTBALOVÉ IHRISKO
⑦ - TRIBÚNA PRI FUTBALOVOM IHRISKU
⑧ - ŠATNE TJ SOKOL KOMJATNA
⑨ - IHRISKO PRI ZÁKLADNEJ ŠKOLE
⑩ - LYŽIARSKY VLEK (DL. 150 M) - STUDNIČNÁ
⑪ - IHRISKO S UMELOU TRÁVOU PRI ZŠ
⑫ - LYŽIARSKY VLEK (DL. 400 M) - STUDNIČNÁ
⑬ - PREVÁZDOVÝ OBJEKT - STUDNIČNÁ

G - DEŤSKÉ IHRISKO

G - KULTÚRNE ZARIADENIE

③ - KULTÚRNY DOM
⑪ - RÍMSKO-KATOLICKÝ KOSTOL
⑫ - ARCHEOLOGICKÁ PAMIATKA
⑬ - BOŽIA MUKA
⑪ - RÍMSKO-KATOLICKÝ KOSTOL

H - MALOOBCHOD

⑮ - ROZLIČNÝ TOVÁR
⑮ - POTRAVINY PERLA MIX
⑮ - POTRAVINY PEKA, PEKÁREŇ
⑮ - POTRAVINY COOP JEDNOTA, MÄSO-ÜDENINY
OBÚV, ROZLIČNÝ TOVÁR
⑮ - POTRAVINY MIX - KORUNA
⑮ - POTRAVINY (STUDIČNÁ)
⑮ - PREDAJ SUDOVÉHO VÍNA (STUDIČNÁ)
⑮ - SKLAD
⑮ - KU-ŠTA-KO STAVEBNINY

I - VEREJNÉ UBYTOVANIE

⑭ - PENZIÓN
⑮ - PENZIÓN PRI IHRISKU
⑮ - PENZIÓN
⑮ - PENZIÓN

J - VEREJNÉ STRAVOVANIE

⑮ - HOSTINEC
⑮ - BAR
⑮ - OBČERSTVENIE V LYŽ. AREÁLI

K - SLUŽBY

⑮ - POŠTA
⑮ - CINTORÍN
⑮ - DOM SMÚTKU
⑮ - KADERNÍCTVO
⑮ - VÝDAJNA PLYNOVÝCH FLIAŠ (STUDIČNÁ)
⑮ - TELEFÓNNA BÚDKA (STUDIČNÁ)


L - FINANČNÉ SLUŽBY

⑮ - BANKA (POISTOVŇA)

VÝROBA A TECHNICKÁ VYBAVENOSŤ

⑮ - POĽNOHOSPODÁRSKY DVOR
- a - ADMINISTRATÍVNA BUDOVA
- b - SENÍK
- c - SKLAD
- d - MAŠTAL
- e - SILAŽNA JAMA
- f - HNOJISKO

⑮ - ZBERNÝ DVOR

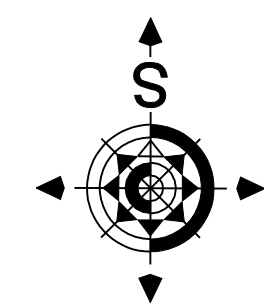

Architektonický ateliér **Gam**, Nám.A.Hlinku 27, Ružomberok

NÁZOV DOKUMENTÁCIE

ÚZEMNÝ PLÁN OBCE
KOMJATNÁ
ZMENY A DOPLNKY č.1

NÁZOV VÝKRESU

VÝKRES ZÁBEROV POĽNOHOSPODÁRSKEJ PÔDY
NA STAVEBNÉ A INÉ ZÁMERY

OBJEDNÁVATEĽ: DOKUMENTÁCIE: OBEC - KOMJATNÁ

AUTORI RIEŠENIA: ING.ARCH. DÁVID GOČ, AUTORIZOVANÝ ARCHITEKT

ODBORNÁ SPOLUPRÁCA :
ING.PETER GAŽÍK, ING.ANTON GALAS, ING.VLADIMÍR OTTO,
IVANA HORVÁTOVÁ, ZUZANA TAKÁČOVÁ

ČÍSLO ZÁKAZKY 18001 - 20

DÁTUM JÚN 2019

MIERKA VÝKRESU 1 : 5 000

ČÍSLO VÝKRESU **7**
