


# ÚZEMNÝ PLÁN OBCE KOMJATNÁ

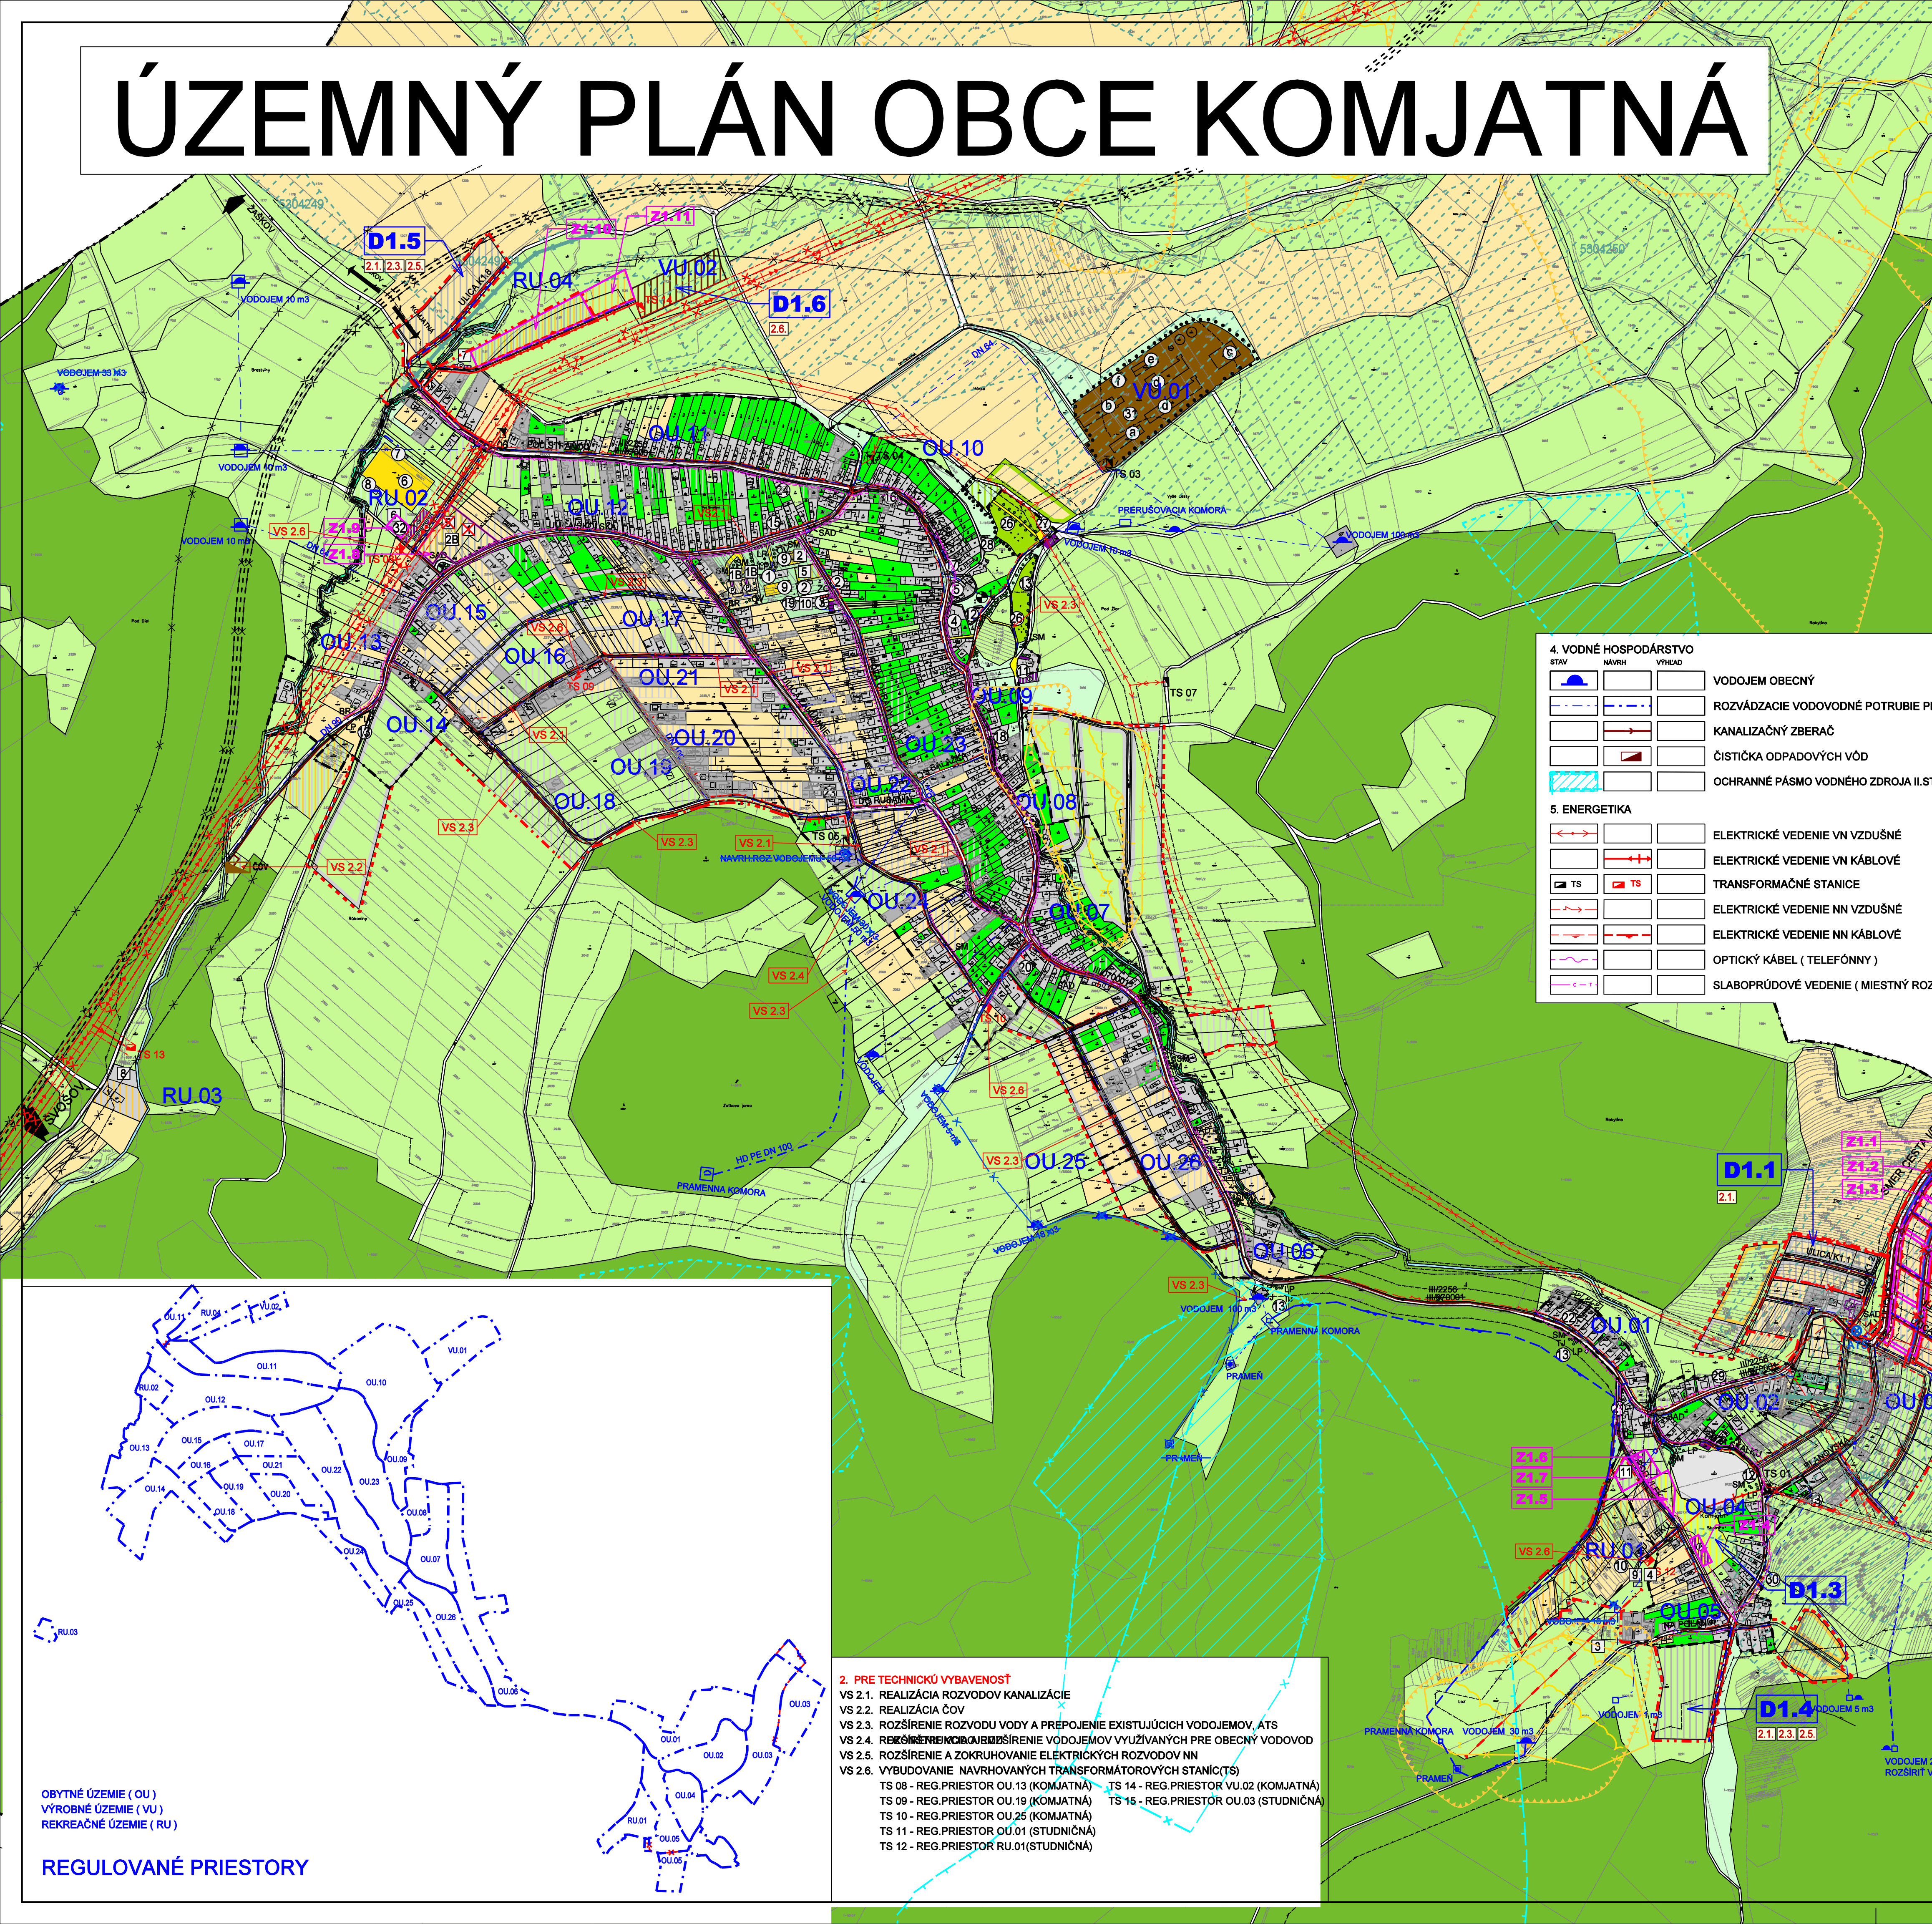

## LEGENDA

### 1.VYMEDZUJÚCE JAVY

| STAV | NÁVRH | VÝHĽAD |
|------|-------|--------|
|      |       |        |
|      |       |        |
### 2.LEGISLATÍVNE REGULATÍVY

| STAV | NÁVRH | VÝHĽAD |
|------|-------|--------|
|      |       |        |

### 3.FUNKČNÉ REGULATÍVY

| STAV | NÁVRH | VÝHĽAD |
|------|-------|--------|
|      |       |        |
|      |       |        |
HRANICA KATASTRÁLNEHO ÚZEMIA OBCE K  
HRANICA ZASTAVANÉHO ÚZEMIA OBCE K 1.1.1990  
HRANICA ZASTAVANÉHO ÚZEMIA OBCE  
NAVROHOVANÁ TRASA RÝCHLOSTNEJ KOMUNIKÁCIE R3  
OCHRANNÉ PÁSMA(VN 22kV-10m, TS 10m,  
CESTA II/070001-20m,POTOK KOMJATNÁ -4m,  
HRANICE REGULOVANÝCH PRIESTOROV  
OZNAČENIE REGULOVANÝCH PRIESTOROV  
OZNAČENIE ULÍC  
VODNÉ PLOCHY  
ODVODNENIE - MELIORÁCIA  
MELIORAČNÉ KANÁLY

HRANICE PARCEL  
KULTÚRNA PAMiatKA EVIDOVANÁ V ÚZP  
1-ARCHEOLOGICKÁ LOKALITA ZÁKLADY KOSTOLA, ZANIKNUTÝ  
ROMÁNSKY KOSTOL sv.DUCHA ZAPÍSANÝ POD EV.č.3435

PLOCHY ZASTAVANÉHO ÚZEMIA  
PLOCHY S PREVÁHOU REKREÁCIE A CR  
PLOCHY S PREVÁHOU ŠPORTU A TELOVÝCHOVY  
PLOCHY CINTORÍNOV  
PLOCHY VÝROBY,SKLADOV,ZARIADENÍ TECHNICKEJ  
VYBAVENOSTI  
PLOCHY POĽNOHOSPODÁRSKEJ VÝROBY  
ORNÁ PÓDA  
TRVALÉ TRÁVNE PORASTY  
PLOCHY VEREJNE NEDOSTUPNEJ  
ZELENE(ZÁHRADY)  
PLOCHY VEREJNE DOSTUPNEJ ZELENE  
PLOCHY LEŠOV  
ZOSÚVNÉ ÚZEMIE  
SOLITÉRY ZELENÉ  
SKUPINY VEGETÁCIE (BREHOVÝ PORAST,  
NELESNÁ DREVINOVÁ VEGETÁCIA )  
PARKOVISKO  
ZASTÁVKA SAD  
LYŽIARSKÉ VLEKY  
TURISTICKÉ TRASY  
PORADOVÉ ČÍSLO TRASY  
OZNAČENIE VEREJNOPROSPESNÝCH STAVIEB  
JAV NA ZRUŠENIE - FARBY PODLA JAVU  
ZMENA FUNKCIE  
ČÍSLO ZMENY  
OZNAČENIE DOPLNENÝCH LOKALÍT  
V REGULOVANÝCH PRIESTOROCH  
ELEKTRICKÉ VEDENIE VVN VZDUŠNÉ 220kV  
OCHRANNÉ PÁSMA EL.VEDENIA VVN 220kV - 20m  
PRÍRODNÉ VODOVODNÉ POTRUBIE  
AUTOMATICKÁ TLAKOVÁ STANICA

### 4. VODNÉ HOSPODÁRSTVO

STAV NÁVRH VÝHĽAD

| STAV | NÁVRH | VÝHĽAD |
|------|-------|--------|
|      |       |        |
|      |       |        |
### 5. ENERGETIKA

| STAV | NÁVRH | VÝHĽAD |
|------|-------|--------|
|      |       |        |
|      |       |        |
VODOJEM OBECNÝ  
ROZVÁDZACIE VODOVODNÉ POTRUBIE PITNEJ VODY  
KANALIZAČNÝ ZBERAČ  
ČISTIČKA ODPADOVÝCH VÔD  
OCHRANNÉ PÁSMA VODNÉHO ZDROJA II.STUPŇA  
ELEKTRICKÉ VEDENIE VN VZDUŠNÉ  
ELEKTRICKÉ VEDENIE VN KÁBLOVÉ  
TRANSFORMAČNÉ STANICE  
ELEKTRICKÉ VEDENIE NN VZDUŠNÉ  
ELEKTRICKÉ VEDENIE NN KÁBLOVÉ  
OPTICKÝ KÁBEL ( TELEFÓNNY )  
SLABOPRÚDOVÉ VEDENIE ( Miestny ROZHlas )

## LEGENDA OBJEKTOV

### BÝVANIE

1B- BYTOVÝ DOM 2x8 bj

2B- BYTOVÝ DOM 2x9 bj

### OBČIANSKÁ VYBAVENOSŤ

#### 1. SOCIÁLNA INFRAŠTRUKTÚRA

##### A- ŠKOLSTVO

1- ZÁKLADNÁ ŠKOLA

2- MATERSKÁ ŠKOLA

2- ŠKOLSKÁ JEDÁLEŇ

8- ZDRAVOTNÍCTVO A SOCIÁLNE SLUŽBY

11- DOM OPATROVATEĽSKÝCH SLUŽBY

C- SPRÁVA A RIADENIE

3- OBECNÝ ÚRAD

3- MATRČNÝ ÚRAD

4- RÍMSKO-KATOLICKÝ FARSKÝ ÚRAD

D- OCHRANA PRED POŽIARMI

5- POŽIARNÁ ZBRONJICA

E- OSVETA

3- KNIŽNICA

#### 2. Komerčná INFRAŠTRUKTÚRA

##### F- TELOVÝCHOVA A ŠPORT

6- FUTBALOVÉ IHRISKO

7- TRIBÚNA PRI FUTBALOVOM IHRISKU

8- ŠATNE TJ SOKOL KOMJATNÁ

9- IHRISKO PRI ZÁKLADNEJ ŠKOLE

10- LYŽIARSKY VLEK- (DL. 150 M ) - STUDNIČNÁ

11- IHRISKO S UMELOU TRÁVOU PRI ZŠ

12- LYŽIARSKY VLEK (DL. 400 M) - STUDNIČNÁ

13- PREVÁDZKOVÝ OBJEKT - STUDNIČNÁ

14- DEŤSKÉ IHRISKO

##### G- KULTÚRNE ZARIADENIE

3- KULTÚRNY DOM

11- RÍMSKO-KATOLICKÝ KOSTOL

12- ARCHEOLOGICKÁ PAMiatKA

13- BOŽIA MUKA

11- RÍMSKO-KATOLICKÝ KOSTOL

##### H- MALOOBCHOD

15- ROZLIČNÝ TOVÁR

16- POTRAVINY PERLA MIX

17- POTRAVINY PEKA, PEKÁREŇ

18- POTRAVINY COOP JEDNOTA, MÄSO-ÜDENINY

19- OBUV, ROZLIČNÝ TOVÁR

20- POTRAVINY MIX - KORUNA

21- POTRAVINY (STUDNIČNÁ)

22- PREDAJ SUDOVÉHO VÍNA (STUDNIČNÁ)

23- SKLAD

24- KU-STA-KO STAVEBNINY

##### I- VEREJNÉ ÜBYTOVANIE

14- PENZIÖN

6- PENZIÖN PRI IHRISKU

7- PENZIÖN

8- PENZIÖN

##### J- VEREJNÉ STRAVOVANIE

18- HOSTINEC

19- BAR

9- OBČERSTVENIE V LYŽ. AREÁLI

##### K- SLUŽBY

25- POŠTA

26- CINTORÍN

27- DOM SMÜTKU

28- KADERNÍCTVO

29- VÝDAJŇA PLYNOVÝCH FLIAŠ (STUDNIČNÁ)

30- TELEFÖNNÄ BÜDKA (STUDNIČNÄ)

##### L- FINANČNÉ SLUŽBY

10- BANKA (POISTOVNÄ)

##### VÝROBA A TECHNICÁ VYBAVENOSŤ

31- POĽNOHOSPODÄRSKY DVÖR

a- ADMINISTRÄTÍVNA BÜDOVA

b- SENÍK


c- SKLAD

d- MÄŠTAL

e- SILÄZNÄ JAMA

f- HNOJISKO

32- ZBERNÝ DVÖR

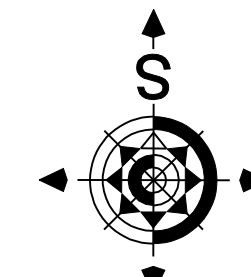

Architektonický ateliér **Gam**, Nám.A.Hlinku 27, Ružomberok

## NÁZOV DOKUMENTÁCIE

# ÚZEMNÝ PLÁN OBCE KOMJATNÁ ZMENY A DOPLNKY č.1

## NÁZOV VÝKRESU

## VÝKRES RIEŠENIA VEREJNÉHO TECHNICKEHO VYBAVENIA A VEREJNOPROSPESNÉ STAVBY

## OBJEDNÁVATEĽ DOKUMENTÁCIE:

OBEC - KOMJATNÁ

## AUTORI RIEŠENIA:

ING.ARCH. DAVID GOČ, AUTORIZOVANÝ ARCHITEKT

## ODBOBNÄ SPOLUPRÄCA :

ING.PETER GAŽÍK, ING.ANTON GALÄS, ING.VLADIMÍR OTTO,

IVANA HORVÄTOVÄ, ZUZANA TAKÄČOVÄ

## ČÍSLO ZÄKÄZKY

18001 - 20

## DÄTUM

JÜN 2019

## MIERKA VÝKRESU

1 : 5 000

## ČÍSLO VÝKRESU

5

OBYTNÉ ÜZEMIE (OU)  
VÝROBNÉ ÜZEMIE (VU)  
REKREÄČNÉ ÜZEMIE (RU)

## REGULOVANÉ PRIESTORY

### 2. PRE TECHNICKÜ VYBAVENOSŤ

VS 2.1. REALIZÄCIA ROZVODOV KANALIZÄCIE

VS 2.2. REALIZÄCIA ČÖV

VS 2.3. ROZŠÍRENIE ROZVODU VODY A PREPOJENIE EXISTÜJÜCICH VODOJEMOV, ÄTS

VS 2.4. REKONŠTRÜKÖVÄNIE VODOJEMOV VYÜŽÍVANÝCH PRE OBECNÝ VODOVOD

VS 2.5. ROZŠÍRENIE A ZOKRUHOVANIE ELEKTRICKÝCH ROZVODOV NN

VS 2.6. VYBUDOVANIE NAVROHOVANÝCH TRANSFORMÄTOROVÝCH STÄNIC(TS)

TS 08 - REG.PRIESTÖR OU.13 (KOMJATNÄ)

TS 09 - REG.PRIESTÖR OU.19 (KOMJATNÄ)

TS 10 - REG.PRIESTÖR OU.25 (KOMJATNÄ)

TS 11 - REG.PRIESTÖR ÖÜ.01 (STUDNIČNÄ)

TS 12 - REG.PRIESTÖR RU.01(STUDNIČNÄ)

TS 14 - REG.PRIESTÖR VU.02 (KOMJATNÄ)

TS 15 - REG.PRIESTÖR ÖÜ.03 (STUDNIČNÄ)