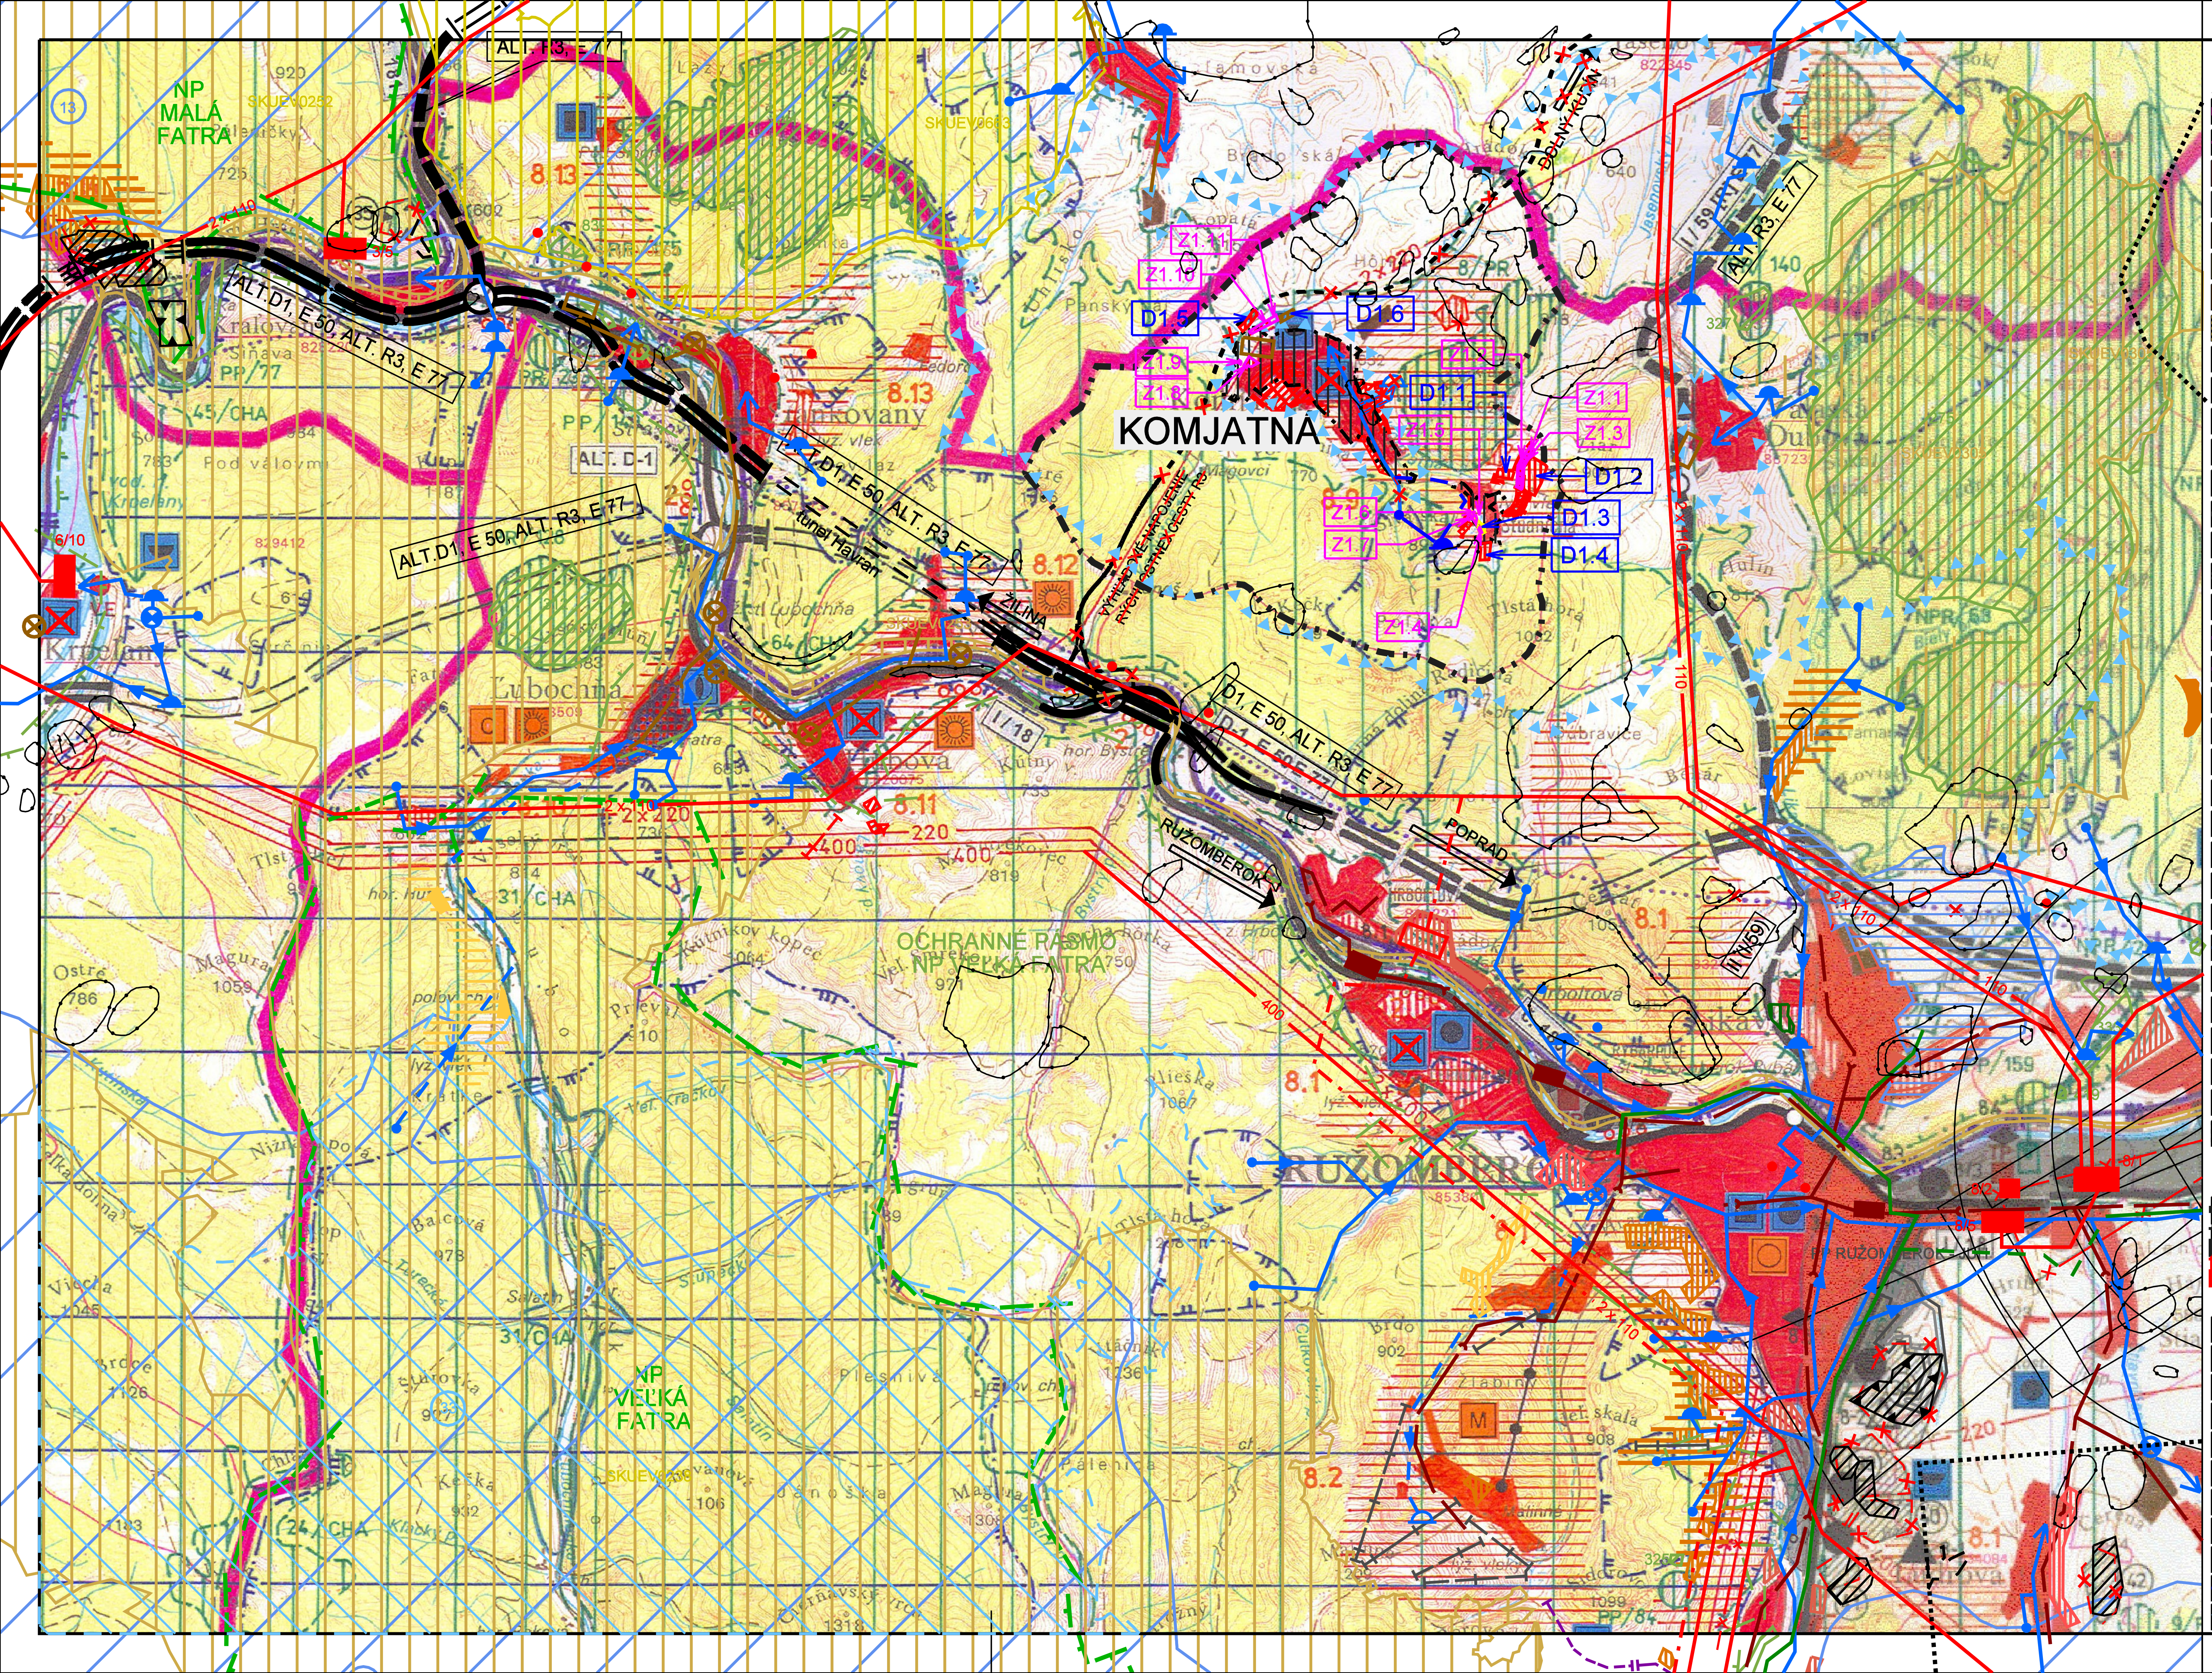
NP MALÁ FATRA
SKUEV0252
SKUEV0663
13
ALT. R3, E 77
ALT.D1, E 50, ALT. R3, E 77
ALT. D-1
ALT.D1, E 50, ALT. R3, E 77
tunel Havran
ŽILINA
8.13
8.12
8.11
8.10
8.1
8.2
2 x 110
2 x 220
220
400
110
6/10
3/5
45/CHA
64/CHA
31/CHA
24/CHA
PP/77
I/18
KOMJATNÁ
Z1.1
Z1.2
Z1.3
Z1.4
Z1.5
Z1.6
Z1.7
Z1.8
Z1.9
Z1.10
Z1.11
D1.1
D1.2
D1.3
D1.4
D1.5
D1.6
DOLNÝ KUBÍN
VÝHĽADOVÉ NAPOJENIE RÝCHLOSTNEJ CESTY R3
I / 59 (R1)
ALT. R3, E 77
D1, E 50, ALT. R3, E 77
RUŽOMBEROK
POPRAD
II/(X59)
OCHRANNÉ PÁSMO NP VEĽKÁ FATRA
NP VEĽKÁ FATRA
SKUEV0239
RUŽOMBEROK
8/1
8/2
8/5
M
C

LEGENDA

STAV	NÁVRH	VÝHĽAD	
▬			HRANICA OKRESU
─			HRANICA KATASTRÁLNEHO ÚZEMIA
🟥	▥	☐	OBYTNÉ PLOCHY A PLOCHY OV
■	▥	☐	PLOCHY PRIEMYSELNEJ VÝROBY, SKLADOV
■			ZARIADENIA POĽNOHOSPODÁRSKEJ VÝROBY
■	▥		PLOCHY ŠPORTOVÝCH ZARIADENÍ
🟧	▥	☐	PLOCHY REKREÁCIE A TURIZMU
▤	▤		REKREAČNÝ PRIESTOR VYŠŠIEHO VÝZNAMU PRE DYNAMICKÉ AKTIVITY
O			CIEĽOVÉ MESTO TURIZMU A CESTOVNÉHO RUCHU
M			MEDZINÁRODNÉ STREDISKO TURIZMU
C			CELOŠTÁTNE STREDISKO TURIZMU
♨ ●	♨ ●		LIEČEBNÉ A REKREAČNÉ KÚPELE
═	═		DIAĽNICA
─	─ ─	- - -	RÝCHLOSTNÁ KOMUNIKÁCIA
─	─ ─	- - -	CESTA I. A II. TRIEDY
⊙	○	○	MIMOÚROVŇOVÁ KRIŽOVATKA
	⊏⊐		CESTNÝ TUNEL
─			ŽELEZNIČNÁ TRAŤ I.KATEGÓRIE
─			ŽELEZNIČNÁ STANICA
	TKD		TERMINÁL KOMBINOVANEJ DOPRAVY
	7		CYKLOMAGISTRÁLY PODĽA SLOVENSKÉHO CYKLOKLUBU
	2		CYKLOMAGISTRÁLY DOPLNENÉ PODĽA ÚPN VÚC
─	- -		SEDAČKOVÁ LANOVKA
─	- -		KABÍNKOVÁ LANOVKA
▲ 2-2	△ 11-3		SKLÁDKA KOMUNÁLNEHO ODPADU REGIONÁLNE, MIESTNE
● 11/8			VEĽKÝ ZDROJ ZNEČISTENIA OVZDUŠIA
◆ 8.1			ZDROJ ZNEČISTENIA VÔD
- -	- -		HRANICA CHRÁNENEJ VODOHOSPODÁRSKEJ OBLASTI
⋈			REGIONÁLNE LETISKÁ
▨			DOBÝVACÍ PRIESTOR LOŽÍSK NERASTNÝCH SUROVÍN
☐			CHRÁNENÉ LOŽISKOVÉ ÚZEMIE
☐			LOŽISKO NEVYHRADENÉHO NERASTU
─			SVAHOVÉ DEFORMÁCIE
☐			PRIESKUMNÉ ÚZEMIE
- -	- -		PHO ZDROJOV PITNÝCH VÔD 2°
- -			OP PRÍRODNÝCH LIEČIVÝCH MINERÁLNYCH VÔD 2°
- -			PHO PRÍRODNÝCH LIEČIVÝCH ZDROJOV AMINERÁLNYCH VÔD 3°
☐			NÁRODNÝ PARK - III°
☐			OCHRANNÉ PÁSMO NÁRODNÉHO PARKU - II°
327			MALOPLOŠNÉ CHRÁNENÉ ÚZEMIE IV - V°
SKUEV0253	SKUEV0253		~~NAVRHOVANÉ~~ CHRÁNENÉ ÚZEMIA EURÓPSKEHO VÝZNAMU NATURA 2000
33	18		~~NAVRHOVANÉ~~ CHRÁNENÉ VTÁČIE ÚZEMIE
	× ─		JAVY NA ZRUŠENIE, NEPLATNÉ ÚDAJE
■			ARCHEOLOGICKÁ LOKALITA
■			PAMIATKOVÁ ZÓNA VYHLÁSENÁ
	▣	▣	PAMIATKOVÁ ZÓNA VYTIPOVANÁ
■			HISTORICKÁ ZELEŇ (PAM. CHRÁNENÉ PARKY)
■			NÁRODNÁ KULTÚRNA PAMIATKA
─			ELEKTRICKÉ VEDENIE ZVN 400kV
─			PLYNOVOD VVTL
─			PLYNOVOD STL PN 3
■		☐	ELEKTRICKÉ STANICE ZVN/VVN, VVN/VN
2x110		2x110	VVN 110 kV VEDENIE DVOJITÉ
110			VVN 110 kV VEDENIE JEDNODUCHÉ
■	☐		ČISTIAREŇ ODPADOVÝCH VÔD
	⊗		ČERPACIA STANICA KANALIZAČNÁ
─	─		SKUPINOVÝ KANALIZAČNÝ ZBERAČ
─►	─ ►		HLAVNÉ SKUPINOVÉ PRIVÁDZAČE PITNEJ VODY
●	○		VODOJEM
⊗	⊗		ČERPACIA STANICA
●			ZDROJ PITNEJ VODY PODZEMNÝ
●			ZDROJ VODY (MINERÁLNY, GEOTERMÁLNY)

PODKLAD : ÚPN VÚC ŽILINSKÝ KRAJ

LEGENDA

─ · · ─	HRANICA KATASTRÁLNEHO ÚZEMIA
▥	ZASTAVANÉ ÚZEMIE OBCE K 1.1.1990
▨	ZASTAVANÉ ÚZEMIE OBCE - NÁVRH

LEGENDA (ZMENY A DOPLNKY č.1)

	D1.1		OZNAČENIE DOPLNENÝCH LOKALÍT
	☐		ZMENA FUNKCIE
	Z1.1		ČÍSLO ZMENY
- × -			JAVY NA ZRUŠENIE
	▥		OBYTNÉ PLOCHY A PLOCHY OV
	▥		PLOCHY PRIEMYSELNEJ VÝROBY, SKLADOV
	▥		PLOCHY ŠPORTOVÝCH ZARIADENÍ
●			VODOJEM
●			ZDROJ PITNEJ VODY PODZEMNÝ
─	─ ─		VODOVOD
▼▼▼			CHVÚ - CHOČSKÉ VRCHY

Architektonický ateliér Gam ,Nám.A.Hlinku 27, Ružomberok

NÁZOV DOKUMENTÁCIE

ÚZEMNÝ PLÁN OBCE
KOMJATNÁ
ZMENY A DOPLNKY č.1

NÁZOV VÝKRESU

VÝKRES ŠIRŠÍCH VZŤAHOV

OBJEDNÁVATEĽ DOKUMENTÁCIE:

OBEC - KOMJATNÁ

AUTORI RIEŠENIA:

ING.ARCH. DAVID GOČ, AUTORIZOVANÝ ARCHITEKT

ODBORNÁ SPOLUPRÁCA :

ING.PETER GAŽÍK, ING.ANTON GALAS,ING.VLADIMÍR OTTO,
IVANA HORVÁTOVÁ , ZUZANA TAKÁČOVÁ

ČÍSLO ZÁKAZKY 18001 - 20

DÁTUM JÚN 2019

MIERKA VÝKRESU 1 : 50 000

ČÍSLO VÝKRESU 1

Podklad z ÚPN VÚC Žilinský kraj a jeho aktualizácie (01.2018)