

# ÚZEMNÝ PLÁN SÍDELNÉHO ÚTVARU MEDZIBRODIE NAD ORAVOU

SCHVAĽOVACIA DOLOŽKA  
ÚZEMNÝ PLÁN SÍDELNÉHO ÚTVARU MEDZIBRODIE NAD ORAVOU  
Schválený orgán: Obec Medzibrodie nad Oravou  
Uzemnenie č. 14/2006, schvánené: 7.5.2006  
Všeobecne záväzný nariadenie č. 2/2006, schvánené: 7.5.2006  
Účinnosť: 6.6.2006  
Meno oprávneného osoby: Mgr. Michal Janota, Starosta obce  
Podpis:

**LEGENDA**

HLAVNÉ PRIVODNÉ POTRUBIE	STAV	NÁVRH
VÝTLAČNÉ POTRUBIE II. TLAK. PÁSMO		
VODOVODNÁ SIET'		
KANALIZÁCIA DAŽDOVÁ		
KANALIZÁCIA SPLAŠKOVÁ		
ČISTIACA STANICA ODPADOVÝCH VÔD		

**LEGENDA - ZMENY A DOPLNKY č.2**

ZMENY	STAV	NÁVRH
JAV NA ZRUŠENIE		
ZMENA FUNKCIE		
ČÍSLO ZMENY		
DOPLNKY		
HRANICA SKUTOČNE ZASTAVANÉHO ÚZEMIA		
OZNAČENIE DOPLNENÝCH LOKALÍT		
OZNAČENIE ULÍC		
FUNKČNÉ REGULATÍVY		
PLOCHY ZASTAVANÉHO ÚZEMIA		
OZNAČENIE VEREJNOPROSPEŠNÝCH STAVIEB		
ROZVÁŽACIE VODOVODNÉ POTRUBIE		
SPLAŠKOVÁ KANALIZÁCIA		
DAŽDOVÁ KANALIZÁCIA		

**VEREJNOPROSPEŠNÉ STAVBY**

VS 16. VYBUDOVAŤ NAVRHOVANÉ MIESTNE KOMUNIKÁCIE  
VS 17. ROZŠRIŤ NAVRHOVANÉ ROZVODY PITNEJ VODY, VYBUDOVAŤ ATS V LOKALITE B  
VS 18. ROZŠRIŤ NAVRHOVANÉ ROZVODY SPLAŠKOVEJ KANALIZÁCIE  
VS 19. ROZŠRIŤ NAVRHOVANÉ ROZVODY DAŽDOVEJ KANALIZÁCIE  
VS 20. ROZŠRIŤ A ZOKRUKHOVAŤ NAVRHOVANÉ ELEKTRICKE ROZVODY V A VYBUDOVAŤ NAVRHOVANÉ TRANSFORMÁTOROVÉ STANICE (TSB, TSZ, TSB, TSB)  
VS 21. ROZŠRIŤ NAVRHOVANÉ ELEKTRICKE ROZVODY NN  
VS 22. VYBUDOVAŤ PLYNOVOD

**Architektonický ateliér Gam**  
Nám.A.Hlinku 27, Ružomberok


NÁZOV DOKUMENTÁCIE  
**ÚZEMNÝ PLÁN OBCE (SÍDELNÉHO ÚTVARU) MEDZIBRODIE NAD ORAVOU**  
**ZMENY A DOPLNKY č.2**

NÁZOV VÝKRESU  
**VÝKRES RIEŠENIA VEREJNÉHO TECHNICKÉHO VYBAVENIA A VEREJNOPROSPEŠNÉ STAVBY (VODOVOD, KANALIZÁCIA)**

OBJEDNÁVATEĽ DOKUMENTÁCIE: OBEC - MEDZIBRODIE NAD ORAVOU  
AUTORI RIEŠENIA:

ING.ARCH. DAVID GOČ, AUTORIZOVANÝ ARCHITEKT SKA  
ODborná SPOLUPRÁCA:  
ING.PETER GAŽÍK, ING.ANTON GALAS, ING.ANTON TURAN, ING.VLADIMÍR OTTO,  
ING.IVANA HORVÁTOVÁ, ZUZANA TAKÁČOVÁ

ČÍSLO ZÁKAZKY: 19006 - 20  
DÁTUM: JÚN 2019  
MIERKA VÝKRESU: 1 : 2 000  
ČÍSLO VÝKRESU: 4

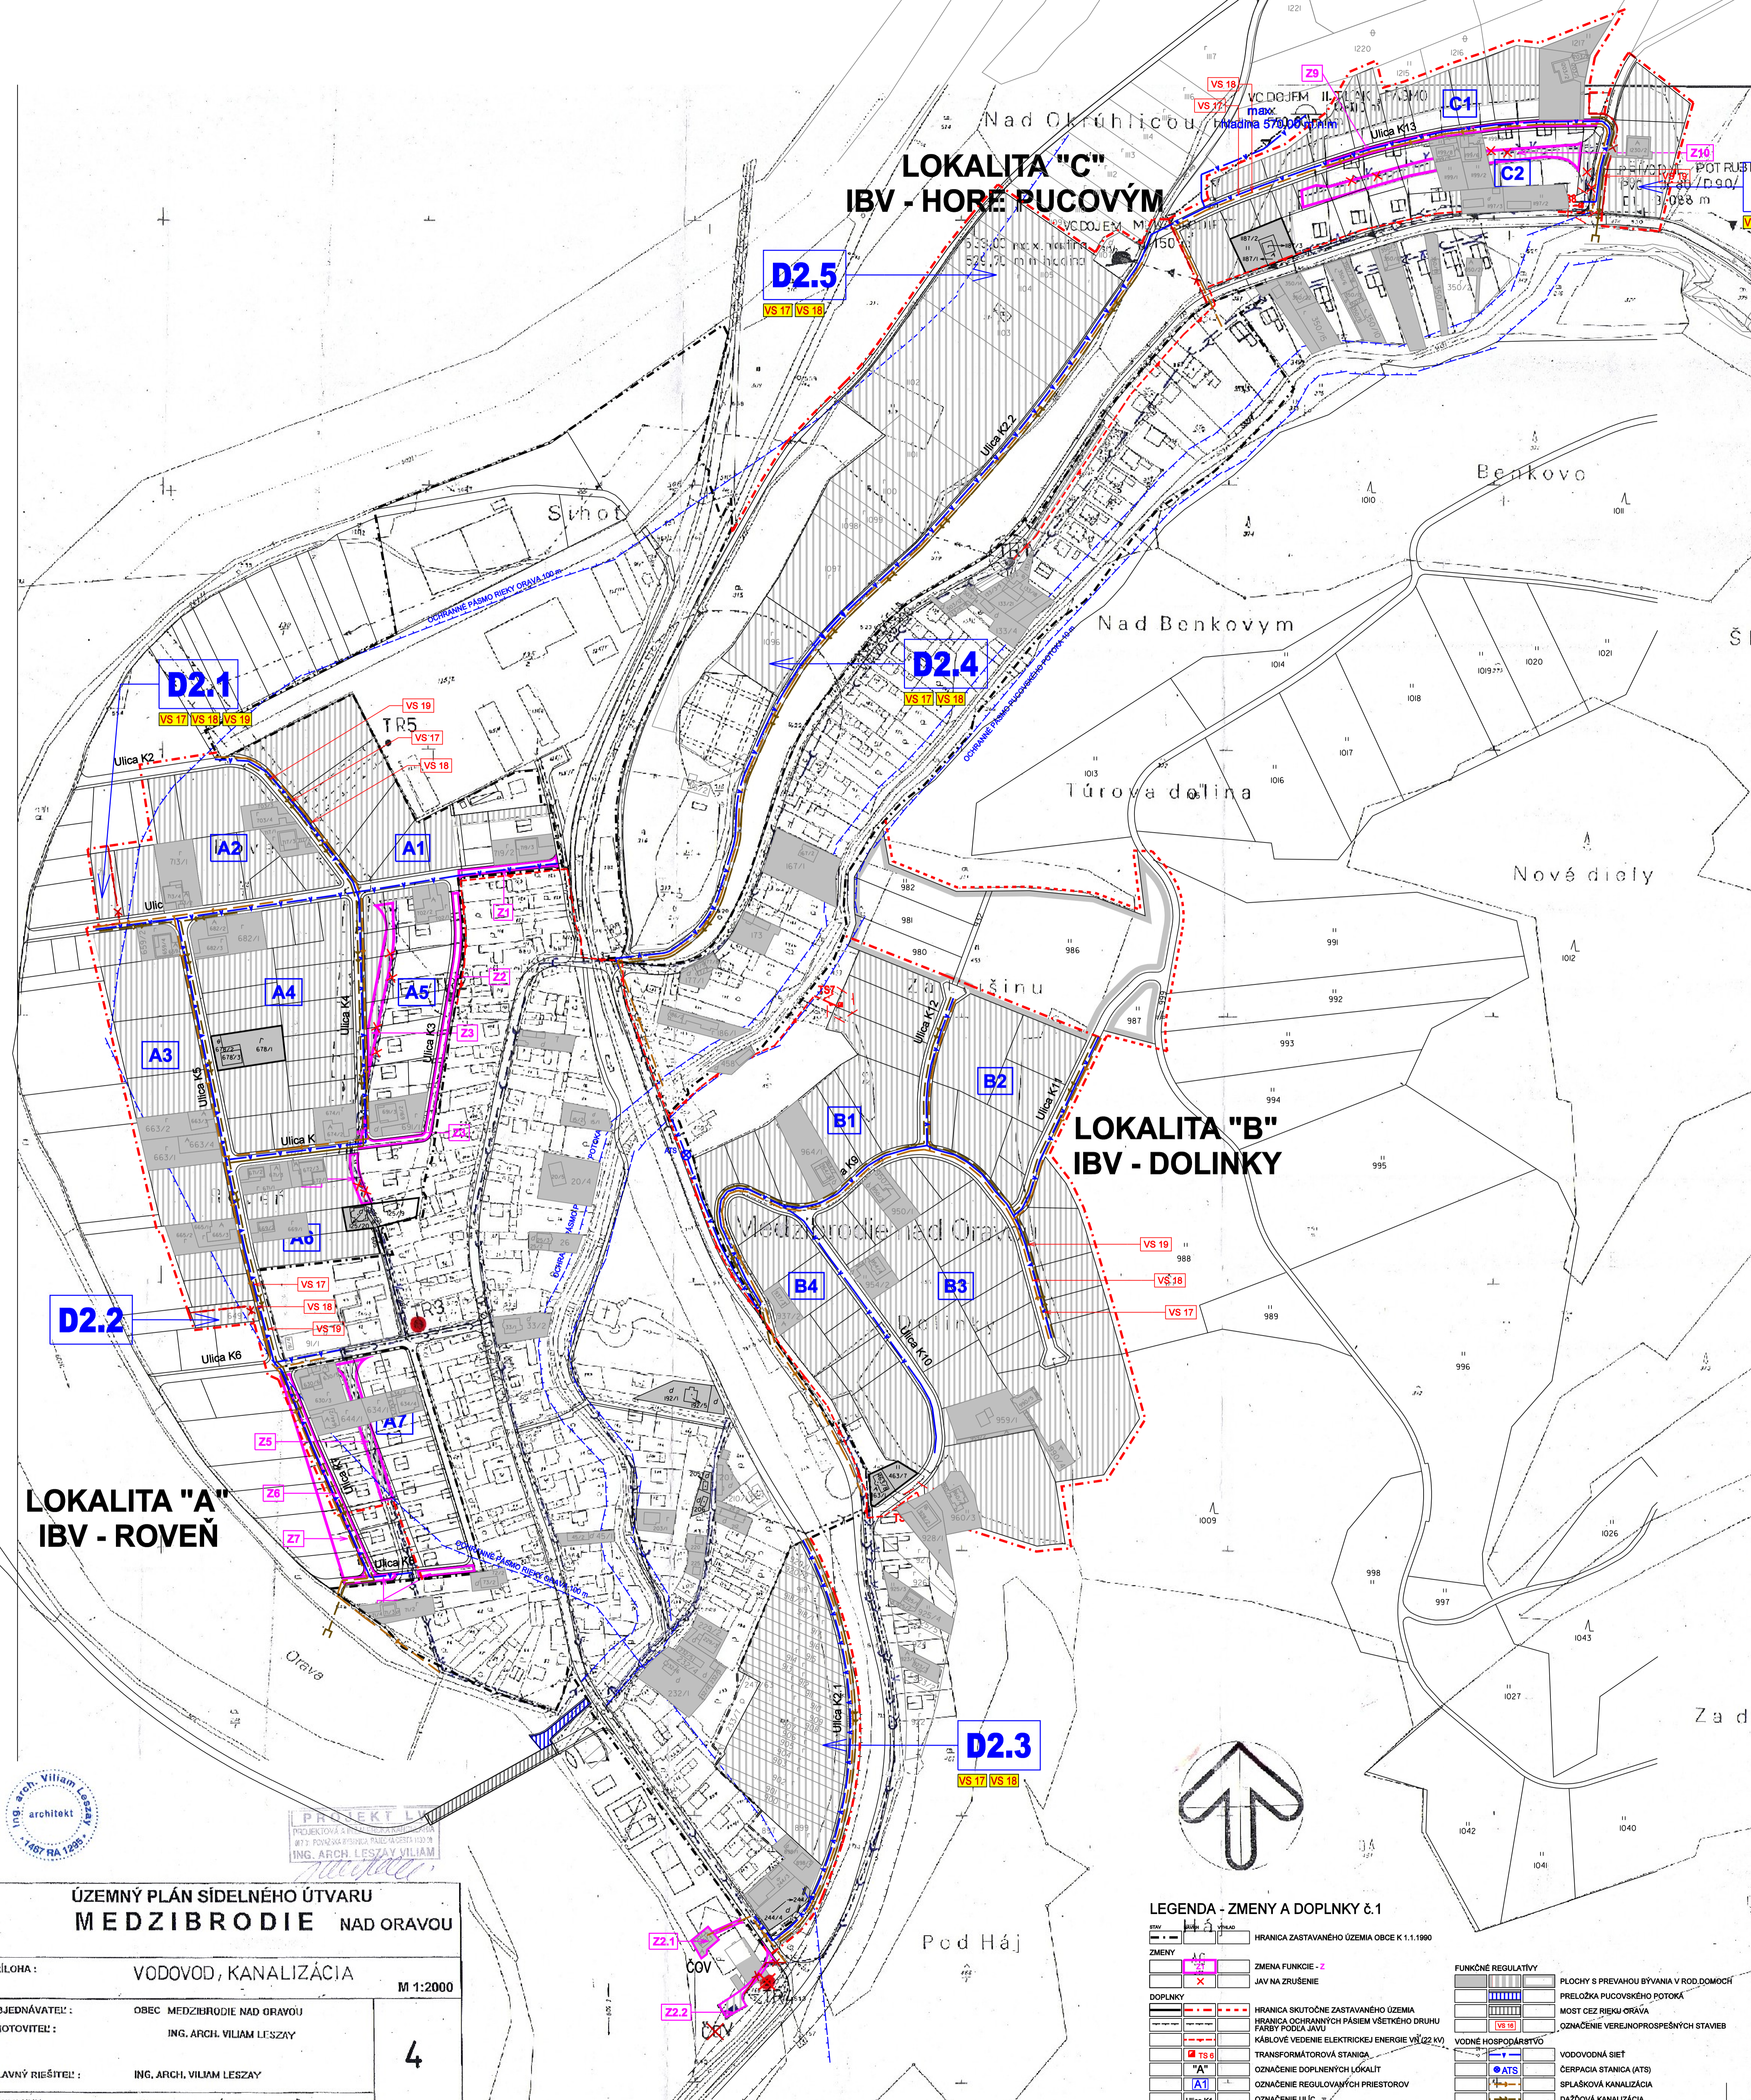

**ÚZEMNÝ PLÁN SÍDELNÉHO ÚTVARU MEDZIBRODIE NAD ORAVOU**

PRÍLOHA: VODOVOD, KANALIZÁCIA M 1:2000

OBJEDNÁVATEĽ: OBEC MEDZIBRODIE NAD ORAVOU  
ZHOTOVITEĽ: ING. ARCH. VILIAM LESZAY

HLAVNÝ RIEŠITEĽ: ING. ARCH. VILIAM LESZAY

Č. ZMLUVY: 1/1998 DÁTUM: 1998

**LEGENDA - ZMENY A DOPLNKY č.1**

ZMENY	DOPLNKY	FUNKČNÉ REGULATÍVY
HRANICA ZASTAVANÉHO ÚZEMIA OBCE K 1.1.1990	HRANICA SKUTOČNE ZASTAVANÉHO ÚZEMIA	PLOCHY S PREVÁHOU BÝVANIA V ROD.DOMCH
ZMENA FUNKCIE - Z	HRANICA OCHRANNÝCH PÁSIEM VŠETKÝCH DRUHŮ	PRELOŽKA PÚCOVSKÉHO POTOKA
JAV NA ZRUŠENIE	KÁBLOVÉ VEDENIE ELEKTRICKEJ ENERGIE VS (22 kV)	MOST CEZ RIEKJU ORAVA
DOPLNKY	TRANSFORMÁTOROVÁ STANICA	OZNAČENIE VEREJNOPROSPEŠNÝCH STAVIEB
HRANICA SKUTOČNE ZASTAVANÉHO ÚZEMIA	OZNAČENIE DOPLNENÝCH LOKALÍT	VODOVODNÁ SIET'
HRANICA OCHRANNÝCH PÁSIEM VŠETKÝCH DRUHŮ	OZNAČENIE REGULOVANÝCH PRIESTOROV	ČERPAČIA STANICA (ATS)
KÁBLOVÉ VEDENIE ELEKTRICKEJ ENERGIE VS (22 kV)	OZNAČENIE ULÍC	SPLAŠKOVÁ KANALIZÁCIA
TRANSFORMÁTOROVÁ STANICA		DAŽDOVÁ KANALIZÁCIA
OZNAČENIE DOPLNENÝCH LOKALÍT		
OZNAČENIE REGULOVANÝCH PRIESTOROV		
OZNAČENIE ULÍC		



PROJEKT LV  
PROJEKTOVÁ A  
1873 POKONNÁ PRÁCA PÁD. ÚZEMIA 1028  
ING. ARCH. VILIAM LESZAY

