


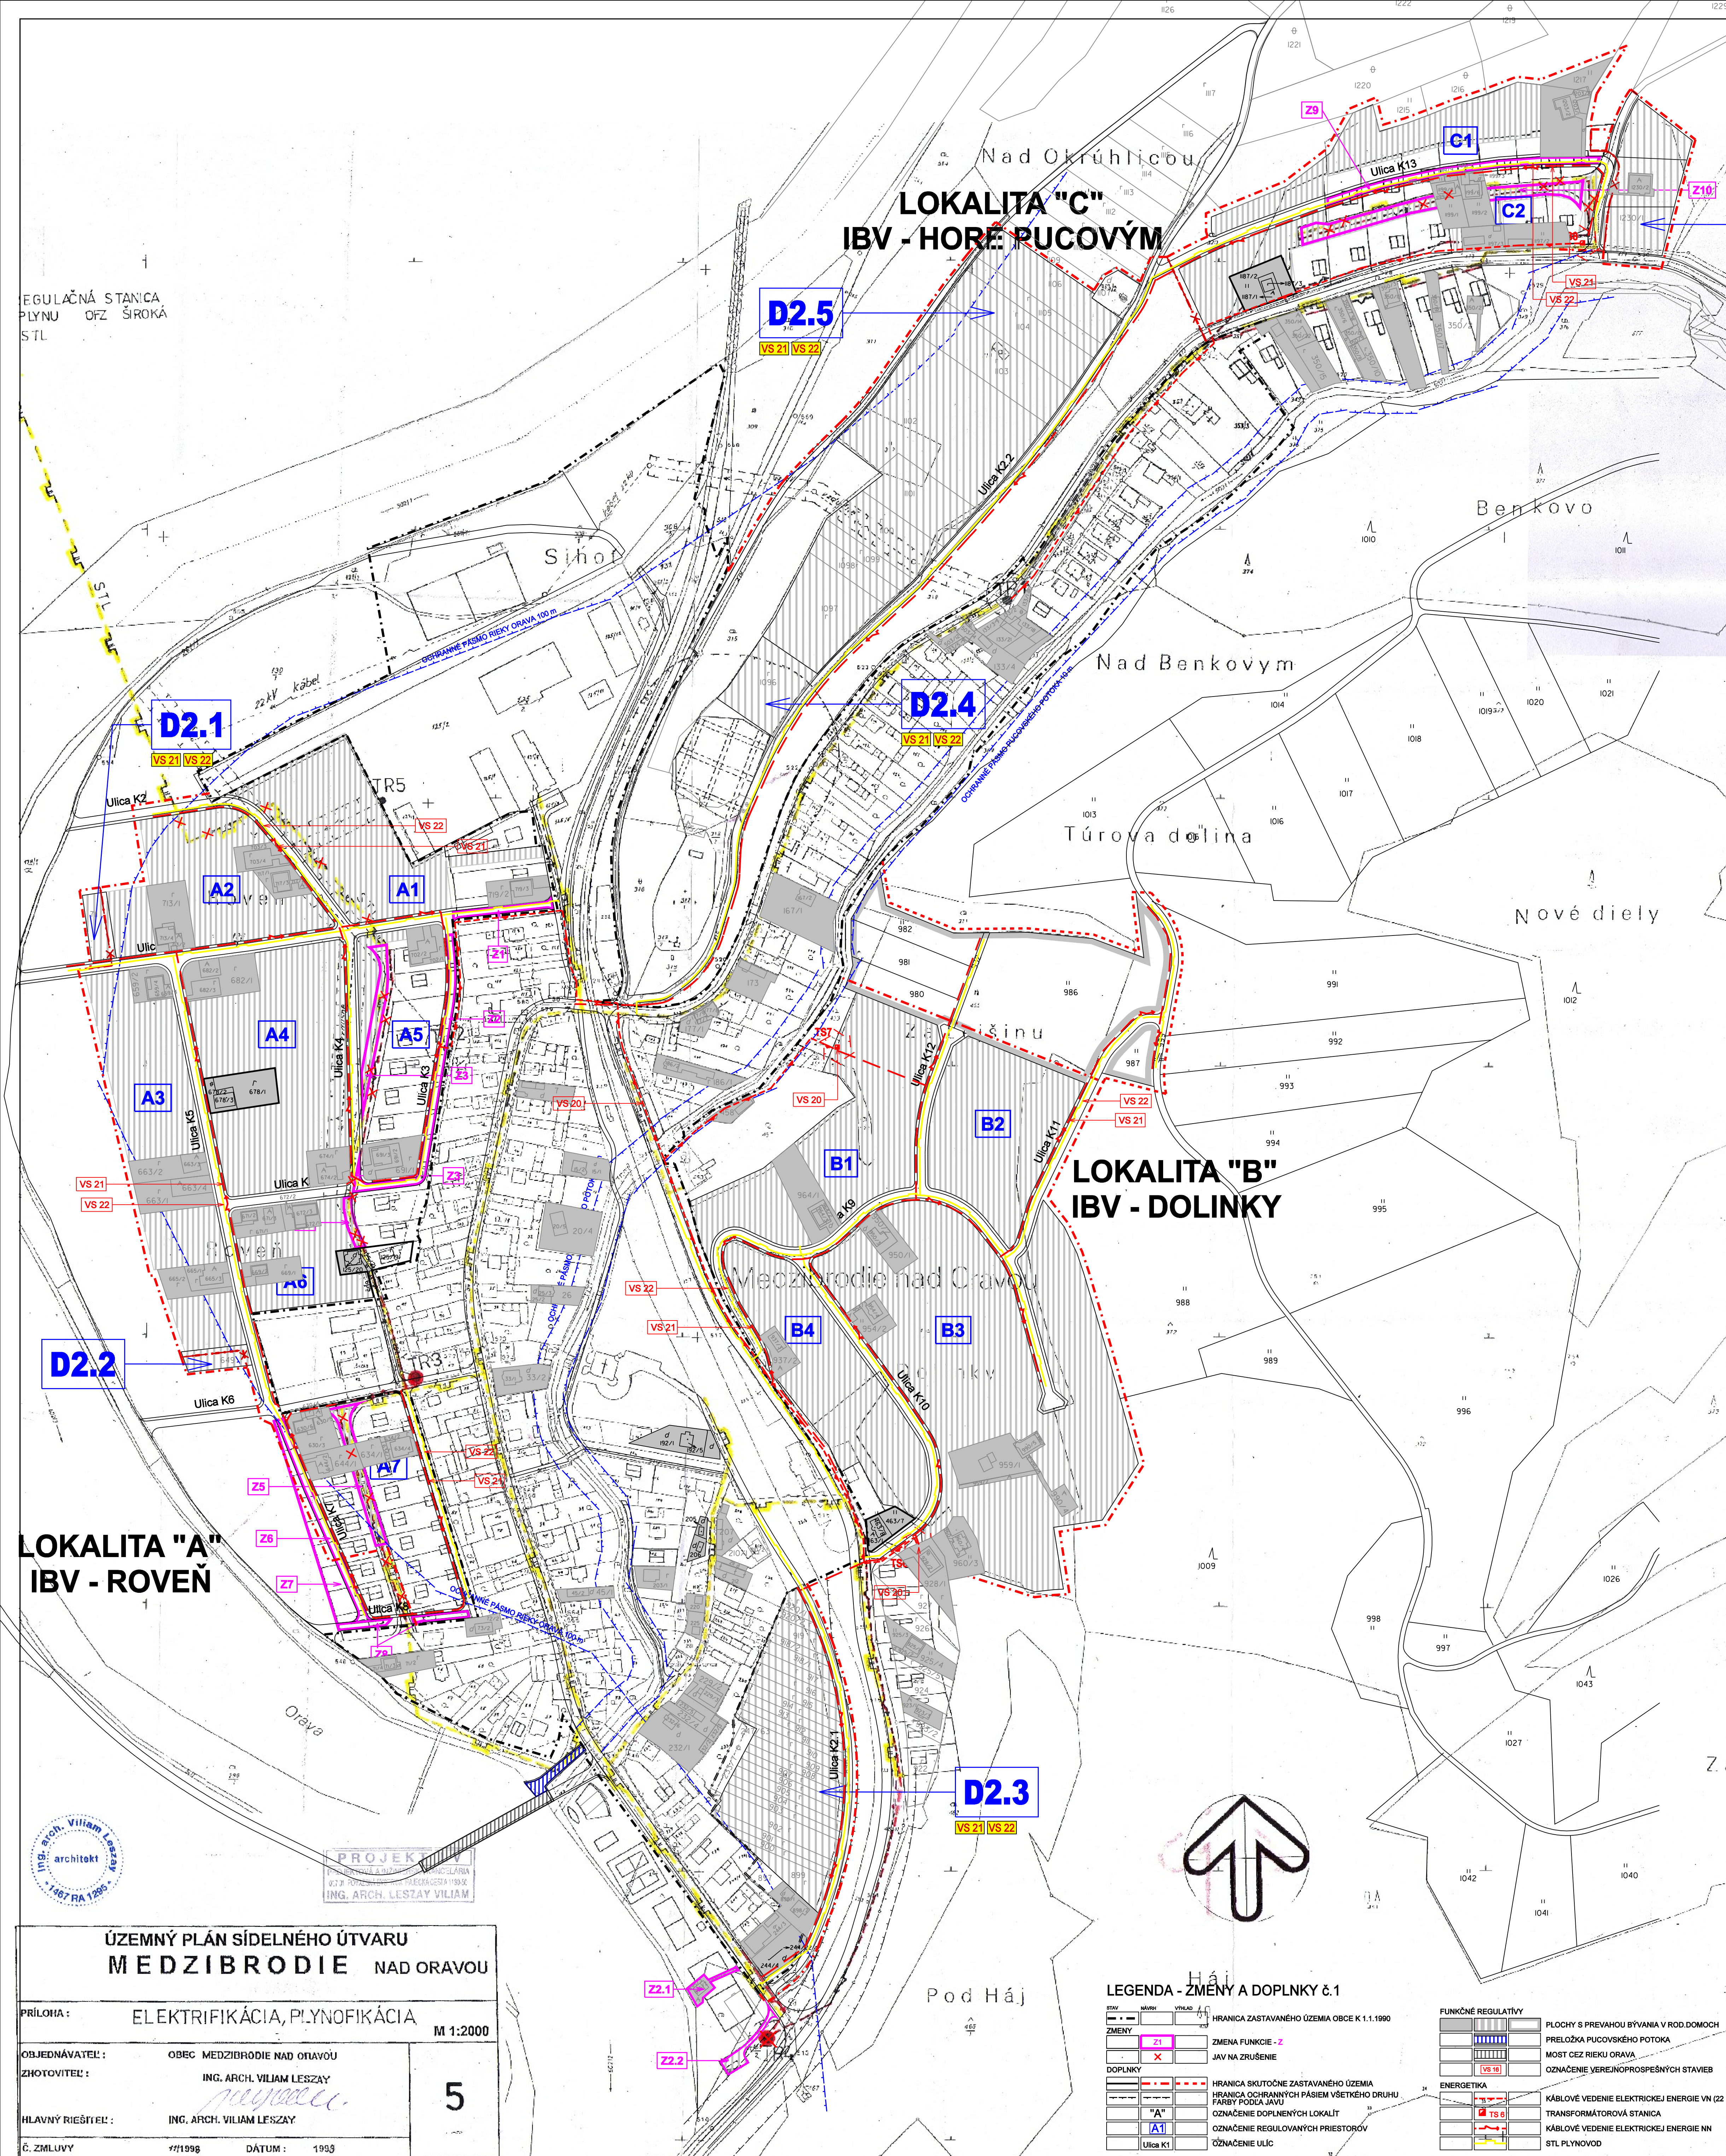

ÚZEMNÝ PLÁN SÍDELNÉHO ÚTVARU MEDZIBRODIE NAD ORAVOU

SCHVÁLOVACIA DOLOŽKA
Schválací orgán: Obec Medzibrodie nad Oravou
Územné číсло: 1.4.2000, schválené: 7.3.2000
Všeobecné záväzné nariadenie č. 3/2000, schválené: 7.3.2000
Meno oprávneného osoby: Ing. Michal Janota, starosta obce
Podpis:

LEGENDA	STAV	NÁVRH
TRAFOSTANICE	● TR	● TR
ELEKTRICKÉ VN VEDENIE	—	—
ELEKTRICKÉ NN VEDENIE	—	—
PLYNOVOD	—	—

LEGENDA - ZMENY A DOPLNKY č.2	
ZMENY	VÝKRES
STAV	STAV
DOPLNKY	DOPLNKY
FUNKČNÉ REGULAČNÉ	FUNKČNÉ REGULAČNÉ
VODNÉ HOSPODÁRSTVO	VODNÉ HOSPODÁRSTVO

VEREJNOPROSPEŠNÉ STAVBY
VS 16. VYBUDOVAŤ NAVRHOVANÉ MIESTNE KOMUNIKÁCIE
VS 17. ROZŠÍRIŤ NAVRHOVANÉ ROZVODY FITNEJ VODY, VYBUDOVAŤ ATS V LOKALITE B
VS 18. ROZŠÍRIŤ NAVRHOVANÉ ROZVODY SPLAŠKOVEJ KANALIZÁCIE
VS 19. ROZŠÍRIŤ NAVRHOVANÉ ROZVODY DAŽDOVEJ KANALIZÁCIE
VS 20. ROZŠÍRIŤ A ZAKRPUKOVAT NAVRHOVANÉ ELEKTRICKÉ ROZVODY VN A VYBUDOVAŤ
NAVRHOVANÉ TRANSFORMÁTOROVÉ STANICE (TS6, TS7, TS8, TS9)
VS 21. ROZŠÍRIŤ NAVRHOVANÉ ELEKTRICKÉ ROZVODY NN
VS 22. VYBUDOVAŤ PLYNOVOD

Architektonický ateliér **Gam**, Nám.A.Hlinku 27, Ružomberok

ÚZEMNÝ PLÁN OBCE (SÍDELNÉHO ÚTVARU)
MEDZIBRODIE
NAD ORAVOU
ZMENY A DOPLNKY č.2

NÁZOV VÝKRESU
VÝKRES RIEŠENIA VEREJNÉHO TECHNICKÉHO VYBAVENIA
A VEREJNOPROSPEŠNÉ STAVBY
(ELEKTRIFIKÁCIA, PLYNOFIKÁCIA)

OBJEDNÁVATEĽ DOKUMENTÁCIE: OBEC - MEDZIBRODIE NAD ORAVOU

AUTORI RIEŠENIA:
ING.ARCH. MARIÁN GOČ, AUTORIZOVANÝ ARCHITEKT SKA
ING.ARCH. DAVID GOČ, AUTORIZOVANÝ ARCHITEKT SKA

ODBORNÁ SPOLUPRÁCA:
ING.PETER GAŽIČ, ING.ANTON GALAS, ING.ANTON TURAN, ING.VLADIMÍR OTTO,
ING.IVANA HORVÁTOVÁ, ZUZANA TAKÁČOVÁ

ČÍSLO ZÁKAZKY: 19006 - 20
DÁTUM: JÚN 2019
MIERKA VÝKRESU: 1 : 2 000
ČÍSLO VÝKRESU: 5

ÚZEMNÝ PLÁN SÍDELNÉHO ÚTVARU
MEDZIBRODIE NAD ORAVOU

PRÍLOHA: ELEKTRIFIKÁCIA, PLYNOFIKÁCIA M 1:2000

OBJEDNÁVATEĽ: OBEC MEDZIBRODIE NAD ORAVOU
ZHOTOVITEĽ: ING. ARCH. VILIAM LESZAY
HLAVNÝ RIEŠITEĽ: ING. ARCH. VILIAM LESZAY

Č. ZMLUVY: 1/1998 DÁTUM: 1998

5

LEGENDA - ZMENY A DOPLNKY č.1	
ZMENY	DOPLNKY
FUNKČNÉ REGULAČNÉ	FUNKČNÉ REGULAČNÉ
ENERGETIKA	ENERGETIKA