

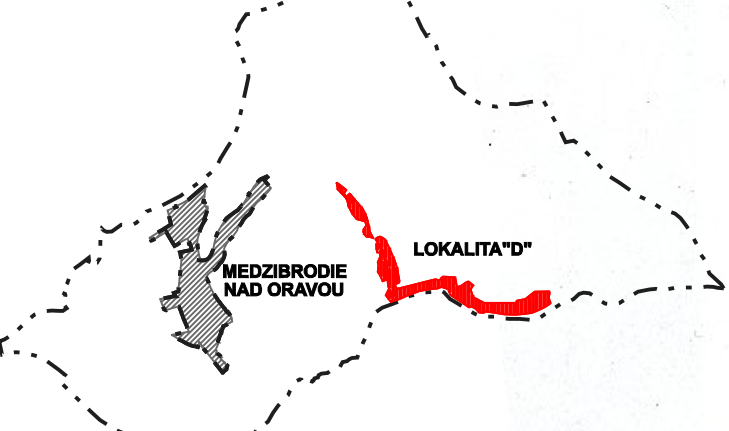


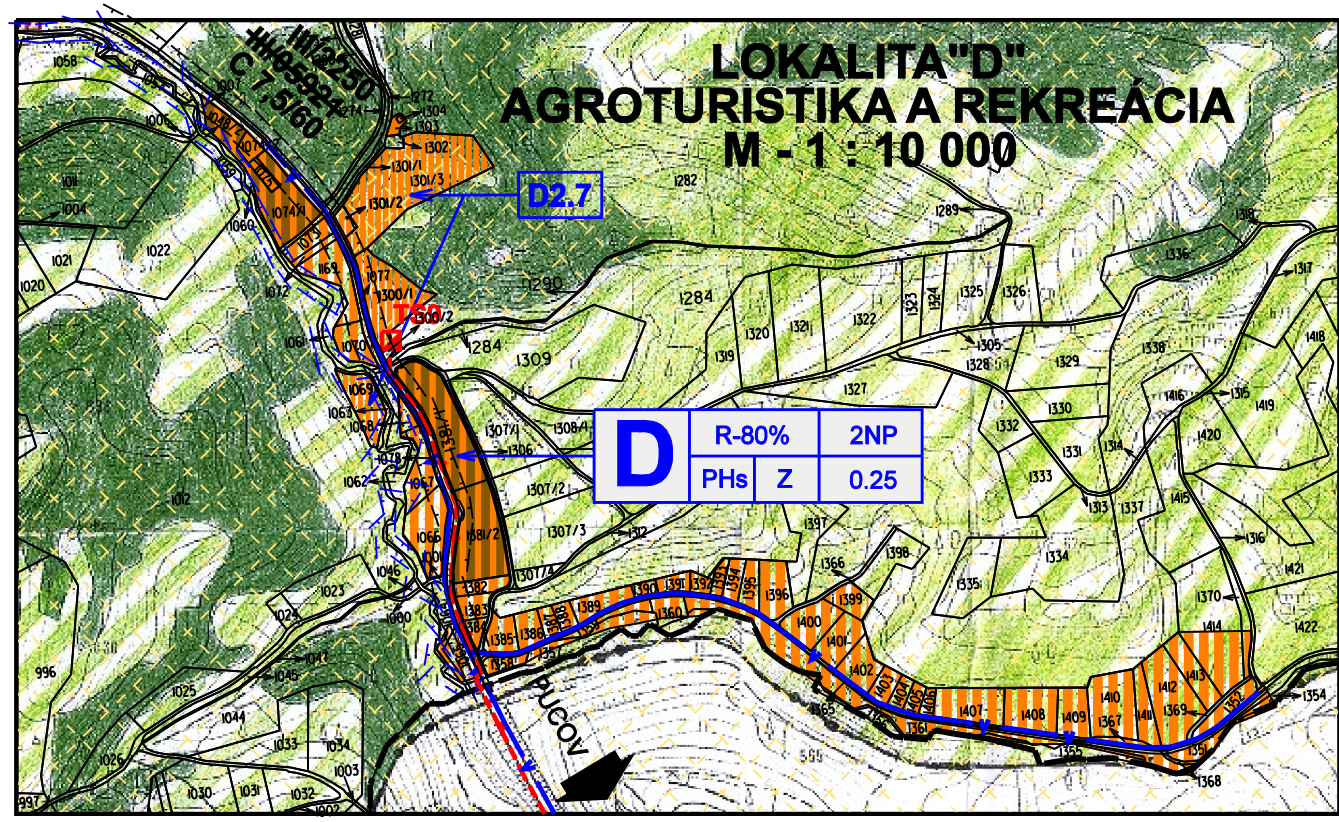

SCHVÁDZOVACIA DOLOŽKA
ÚZEMNÝ PLÁN SÍDELNEHO ÚTVARU MEDZIBRODIE NAD ORAVOU
Schválil: Ing. Peter Gažík, Ing. Anton Galas, Ing. Anton Turan, Ing. Vladimír Otto, Ing. J. Ivan Horvátová, Zuzana Takáčová
Výšedné záväznosti: 1.5.2000, schválené: 7.5.2000
Účinnosť: 8.6.2000
Návrh: Ing. Arch. Leszay Vilam

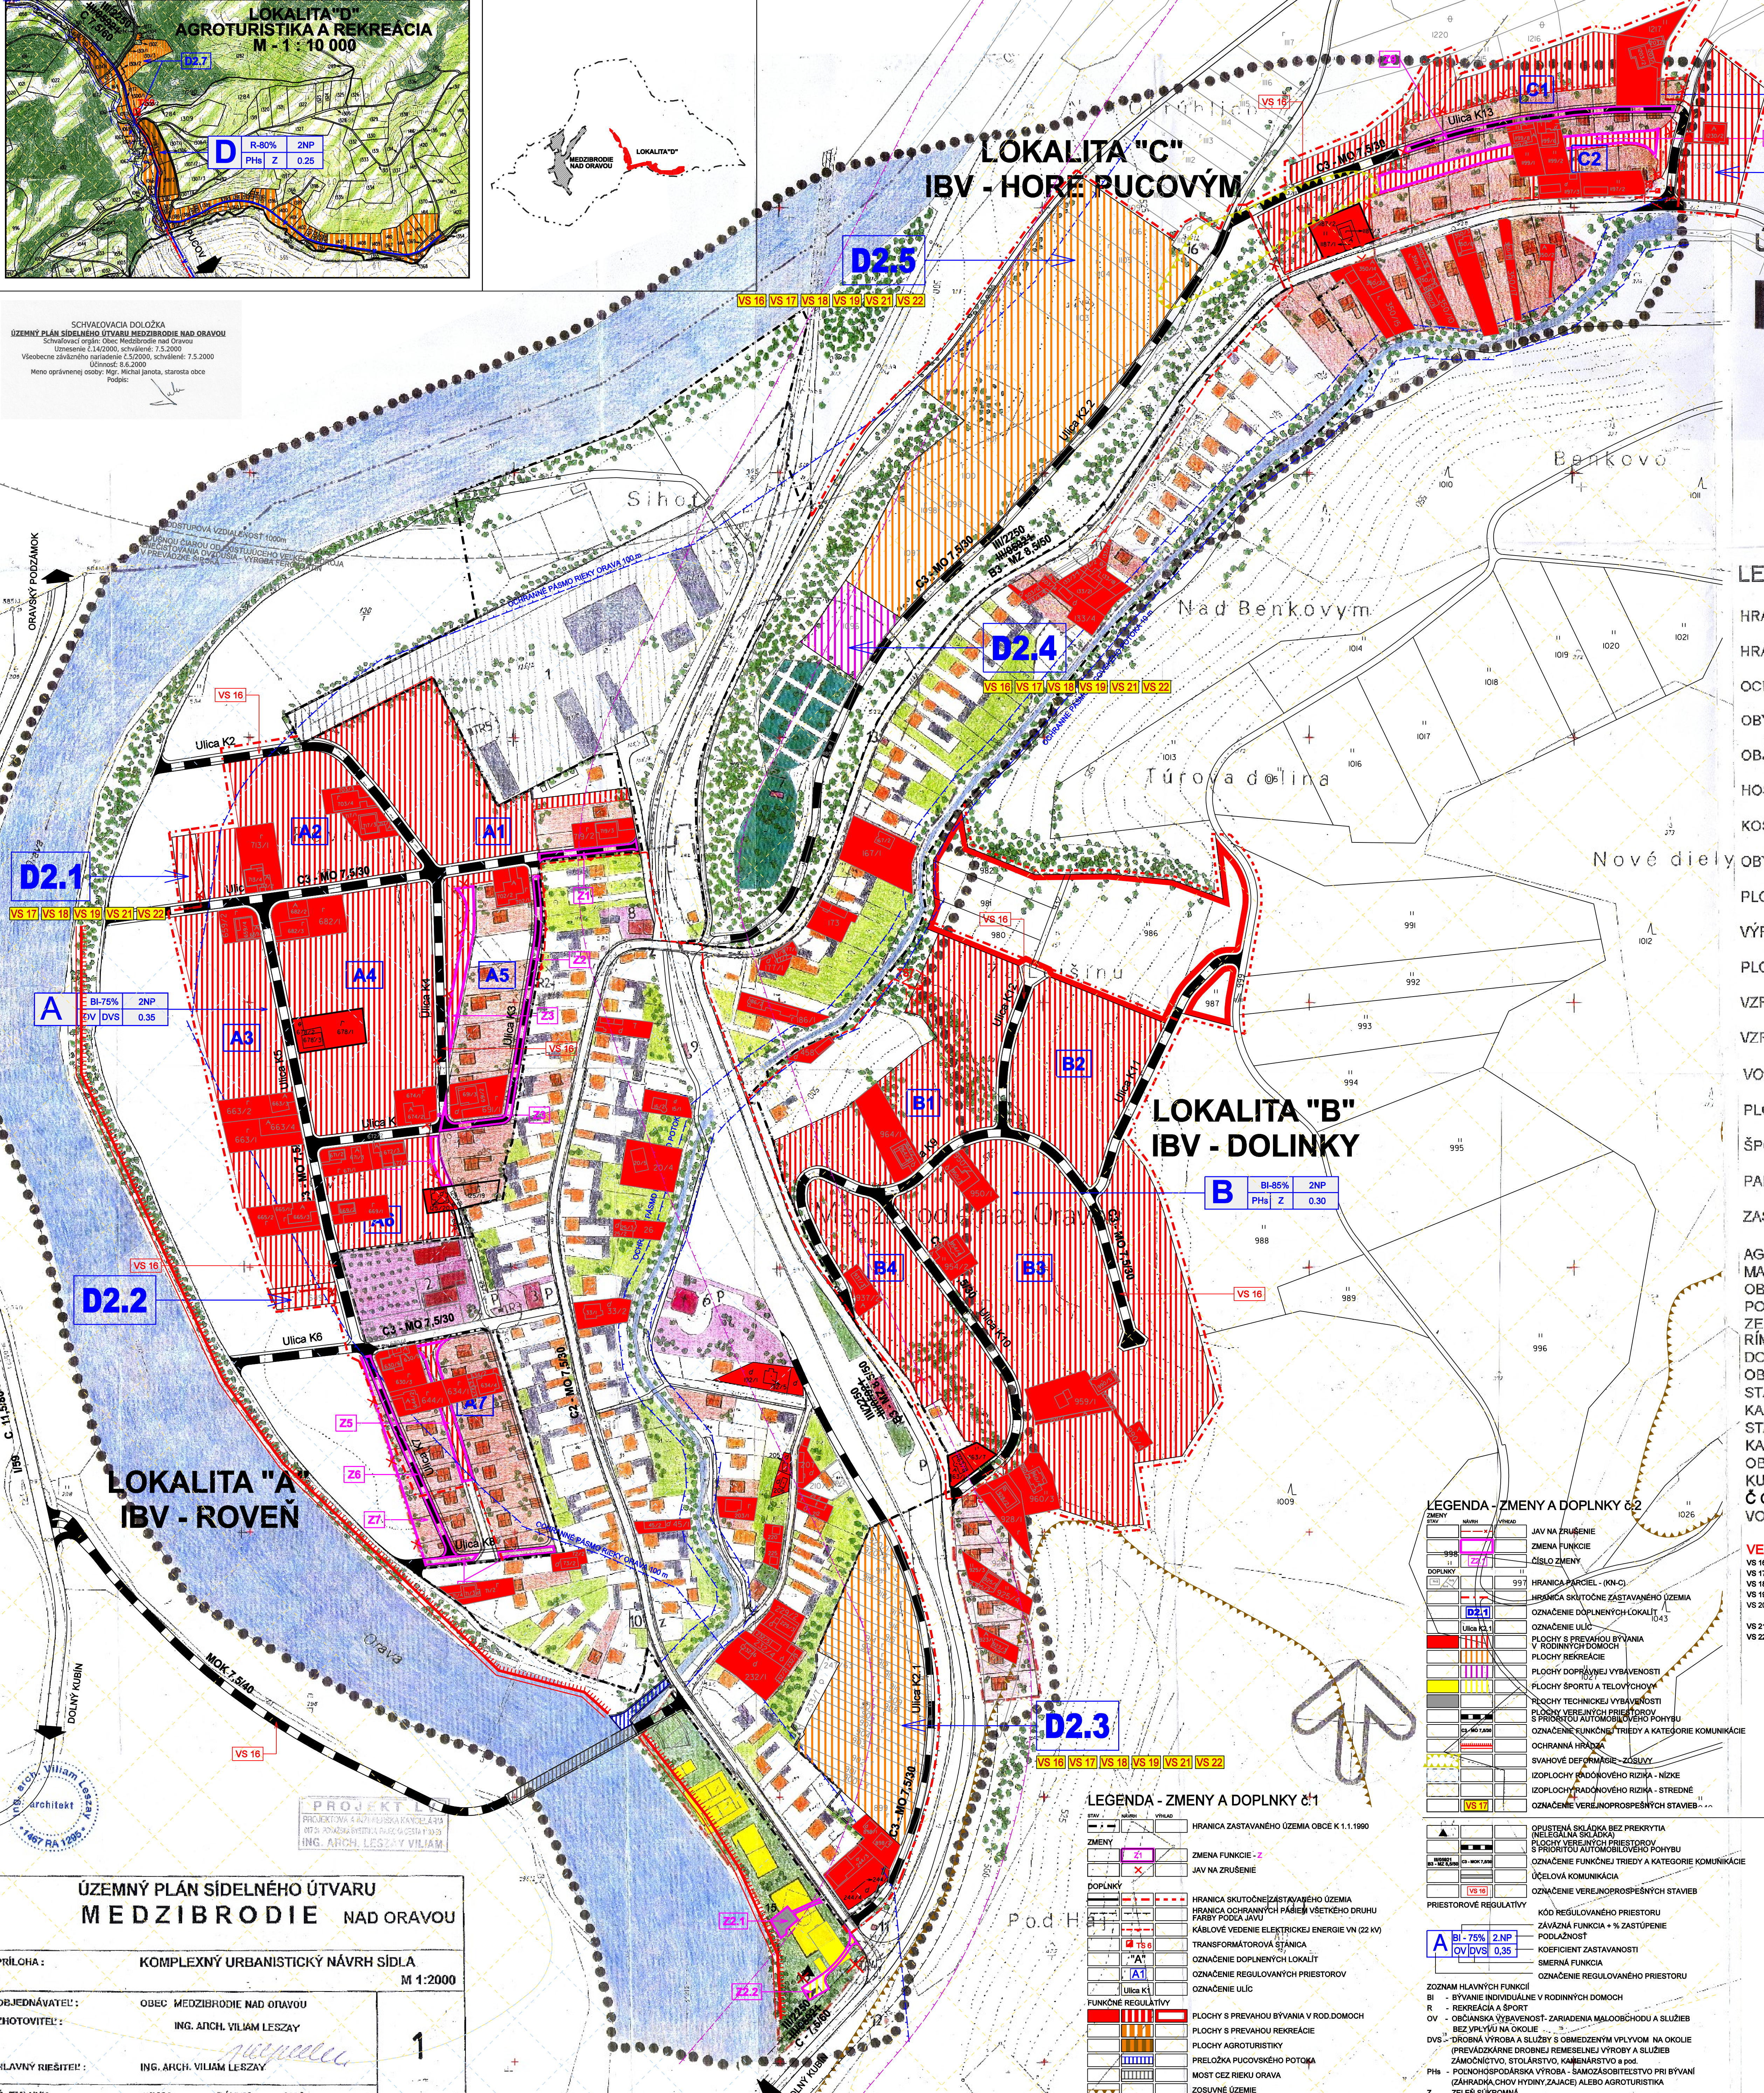

ÚZEMNÝ PLÁN SÍDELNEHO ÚTVARU MEDZIBRODIE NAD ORAVOU

LEGENDA

STAV	NÁVRH
HRANICA KATASTRÁLNEHO ÚZEMIA	
HRANICA INTRAVILÁNU	
OCHRANNÉ PÁSMA	
OBYTNÉ OBJEKTY	
OBJEKTY OBČIANSKEJ VYBAVENOSTI	
HOSPODÁRSKE OBJEKTY	
KOSTOL	
OBYTNÉ PLOCHY (ZÁHRADY, NÁDVORIA)	
PLOCHY OBČIANSKEJ VYBAVENOSTI	
VÝROBNÉ PLOCHY	
PLOCHY ZELENÉ A PARKOV	
VZRASTLÁ VEGETÁCIA (LISTNATÁ)	
VZRASTLÁ VEGETÁCIA (IHLIČNATÁ)	
VODNÉ PLOCHY	
PLOCHY CINTORÍNŮV	
ŠPORTOVÉ PLOCHY	
PARKOVISKÁ	
ZASTÁVKY AUTOBUSOV	
AGROPODNIK s.r.o.	1
MATERSKÁ ŠKOLA	2
OBCHOD JEDNOTA	3
POŽIARNÁ ZBROJNICA	4
ZELEZNÍČNÁ STANICA	5
RÍM. KAT. KOSTOL	6
DOM SMÚTKU	7
OBEČNÝ ÚRAD	8
STAVADLO I.	9
KAPLNKA	10
STAVADLO II.	11
KAPLNKA	12
OBCHOD-SÚKROMNÝ	13
KULTÚRNY DOM	14
ČOV	15
VODOJEM	16

VEREJNOPROSPEŠNÉ STAVBY
VS 16. VYBUDOVAT NAVRHOVANÉ MIESTNE KOMUNIKÁCIE
VS 17. ROZŠÍRIť NAVRHOVANÉ ROZVODY PITEJNEJ VODY, VYBUDOVAT ATS V LOKALITE B
VS 18. ROZŠÍRIť NAVRHOVANÉ ROZVODY SPLAŠKOVEJ KANALIZÁCIE
VS 19. ROZŠÍRIť NAVRHOVANÉ ROZVODY OČISTEJ KANALIZÁCIE
VS 20. ROZŠÍRIť A ZOKRUKOVAT NAVRHOVANÉ ELEKTRICKÉ ROZVODY VN A VYBUDOVAT NAVRHOVANÉ TRANSFORMÁTOROVÉ STANICE (TS6, TS7, TS8, TS9)
VS 21. ROZŠÍRIť NAVRHOVANÉ ELEKTRICKÉ ROZVODY NN
VS 22. VYBUDOVAT PLYNOVOD

Architektonický ateliér **GAM**, Nám. A. Hlinku 27, Ružomberok

ÚZEMNÝ PLÁN SÍDELNEHO ÚTVARU
MEDZIBRODIE NAD ORAVOU

PRÍLOHA: KOMPLEXNÝ URBANISTICKÝ NÁVRH SÍDLA
M 1:2000

OBJEDNÁVATEL: OBEC MEDZIBRODIE NAD ORAVOU
ZHOTOVITEĽ: ING. ARCH. VILIAM LESZAY
HLAVNÝ RIEŠITEĽ: ING. ARCH. VILIAM LESZAY
Č. ZMLUVY: 1/1998 DÁTUM: 1999

LEGENDA - ZMENY A DOPLNKY č.1

STAV	NÁVRH	VÝSLED
ZMENY		
DOPLNKY		
FUNKČNÉ REGULAČNÉ		

LEGENDA - ZMENY A DOPLNKY č.2

STAV	NÁVRH	VÝSLED
ZMENY		
DOPLNKY		
FUNKČNÉ REGULAČNÉ		

ÚZEMNÝ PLÁN OBCE (SÍDELNEHO ÚTVARU) MEDZIBRODIE NAD ORAVOU ZMENY A DOPLNKY č.2

NÁZOV VÝKRESU
KOMPLEXNÝ VÝKRES PRIESTOROVÉHO USPORIADANIA
A FUNKČNÉHO VYUŽITIA ZASTAVANÉHO ÚZEMIA
S VYZNACENOU ZÁVÄZNOU ČASŤOU RIEŠENIA
A VEREJNOPROSPEŠNÉ STAVBY

OBJEDNÁVATEĽ DOKUMENTÁCIE: OBEC - MEDZIBRODIE NAD ORAVOU
AUTORI RIEŠENIA: ING. ARCH. DÁVID GOČ, AUTORIZOVANÝ ARCHITEKT SKA
ING. PETER GAŽÍK, ING. ANTON GALAS, ING. ANTON TURAN, ING. VLADIMÍR OTTO, ING. IVANA HORVÁTOVÁ, ZUZANA TAKÁČOVÁ

ČÍSLO ZÁKAZKY: 19006 - 20
DÁTUM: JÚN 2019
MIERKA VÝKRESU: 1 : 2 000
ČÍSLO VÝKRESU: 1