


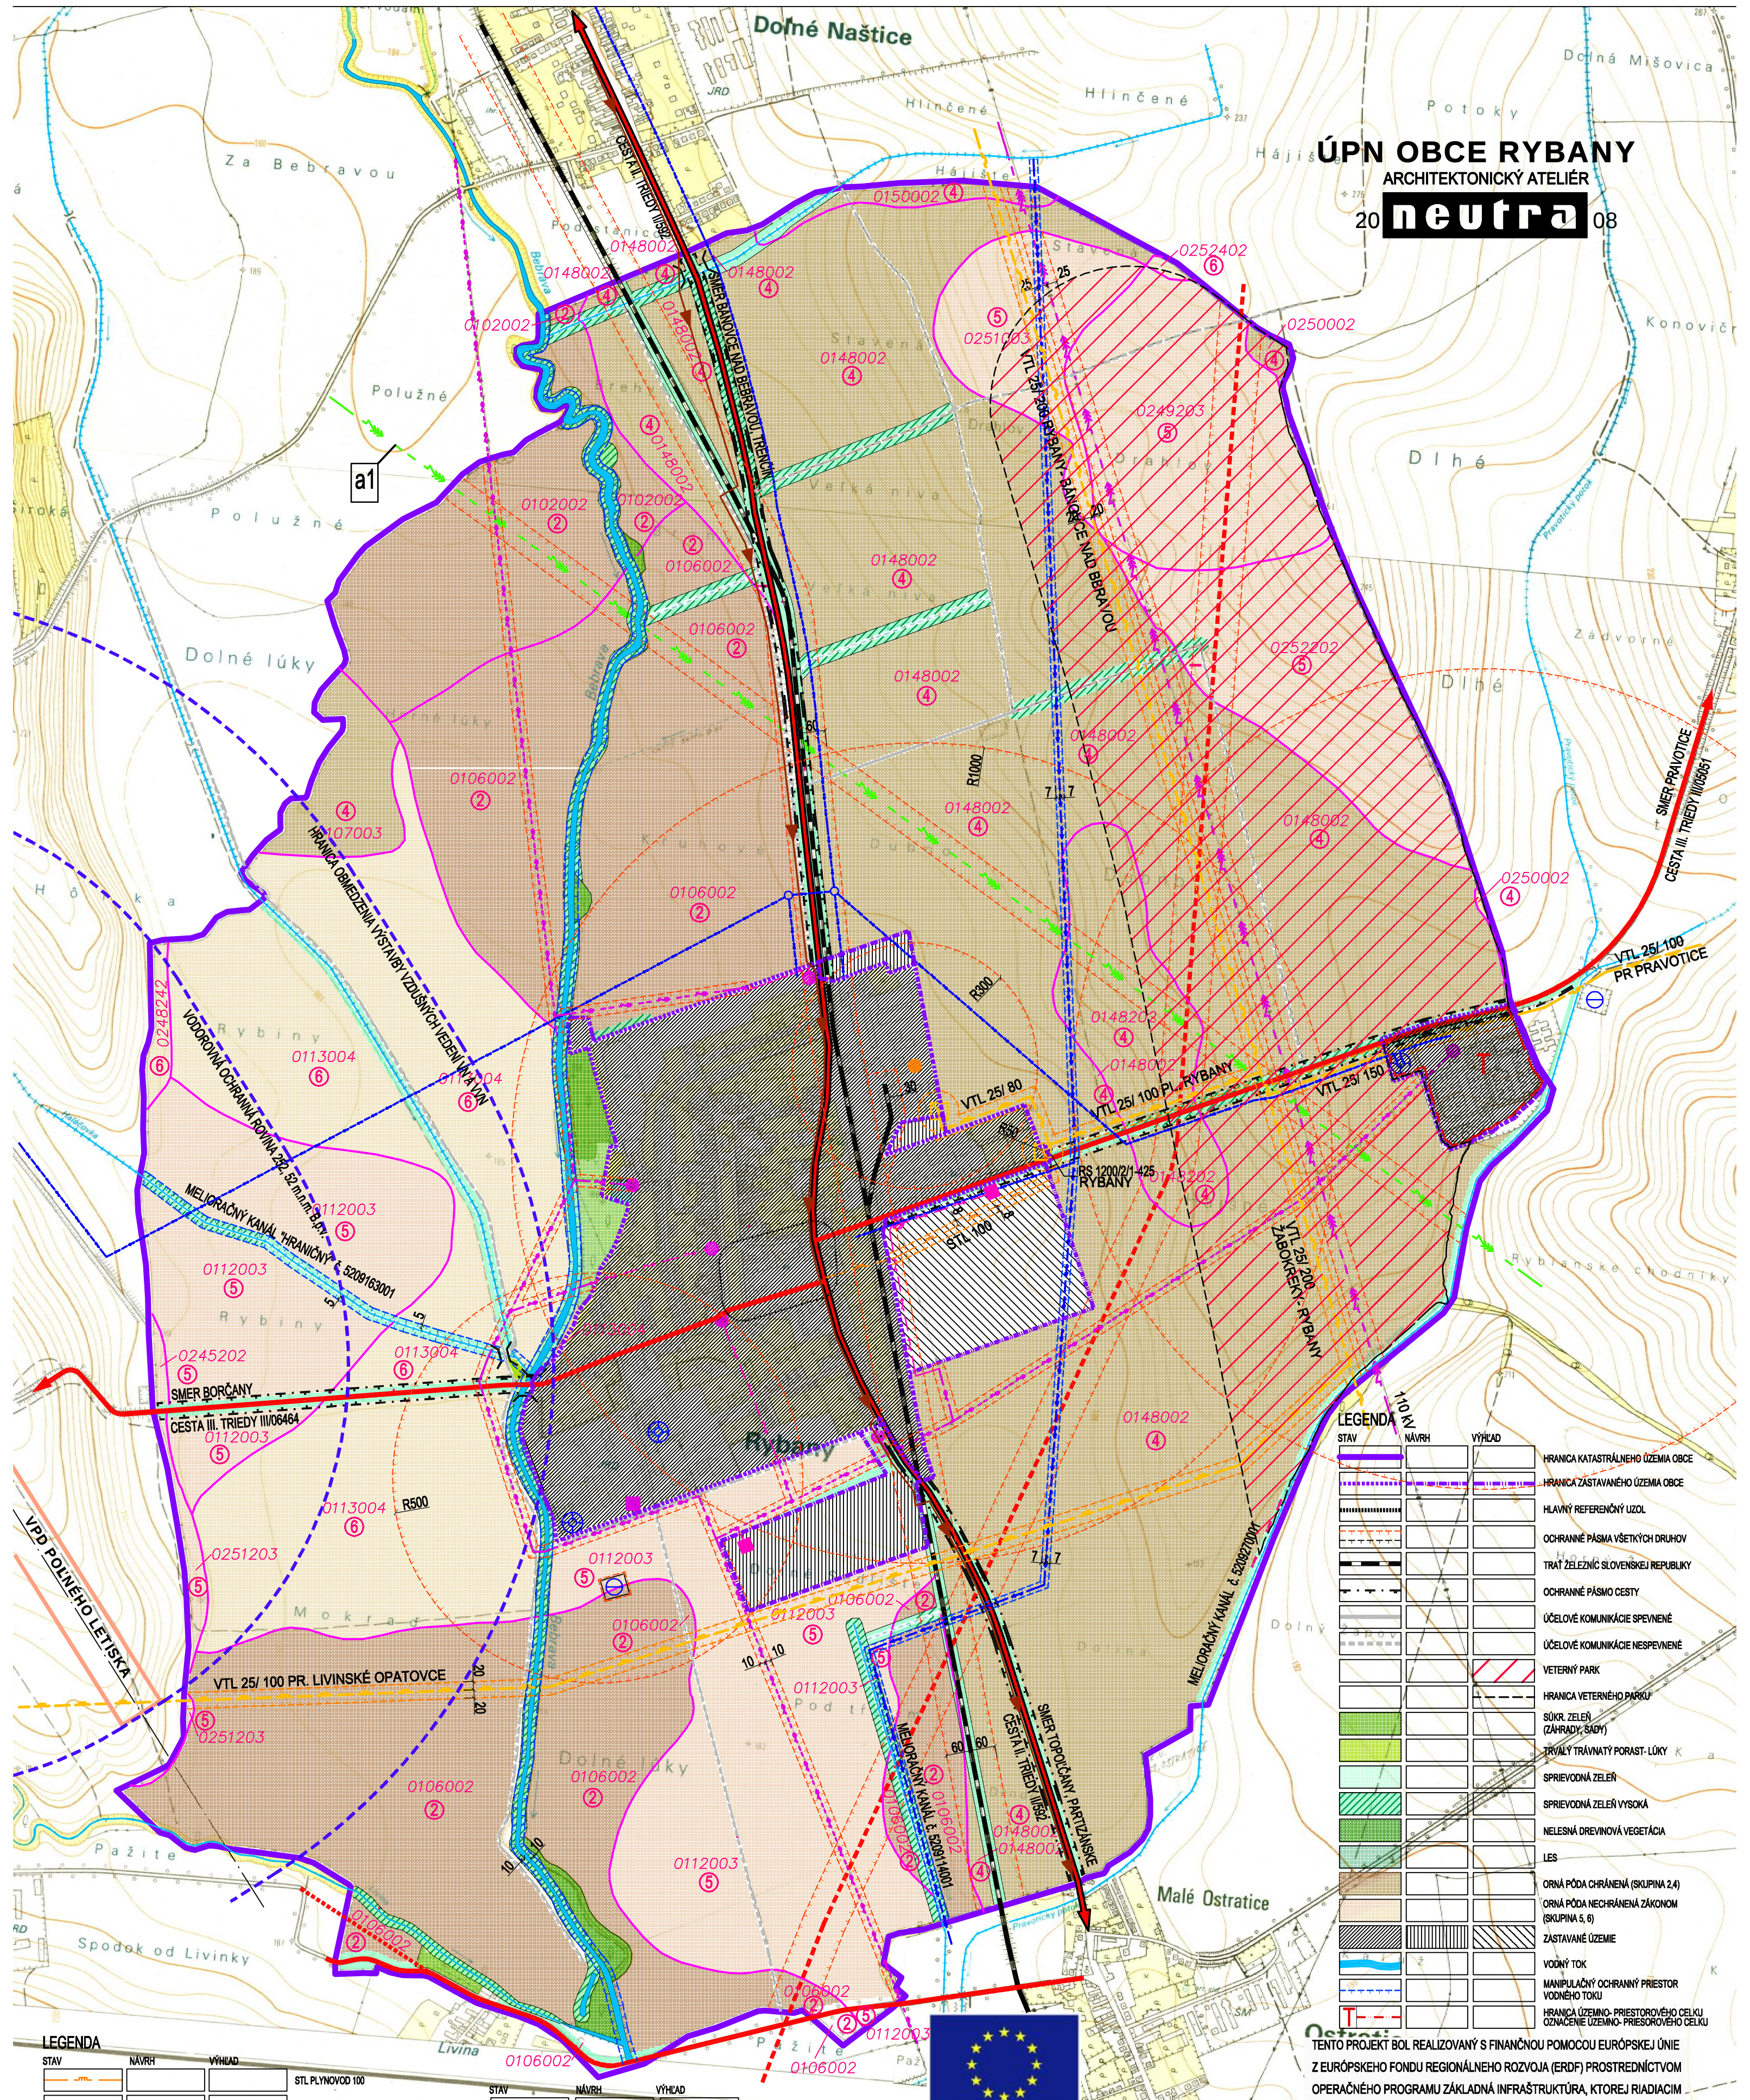

ÚPN OBCE RYBANY
ARCHITEKTONICKÝ ATELIER
20 **neutra** 08

STAV	NÁVRH	VÝHLAD	
			HRANICA KATASTRÁLNEHO ÚZEMIA OBCE
			HRANICA ZASTAVANÉHO ÚZEMIA OBCE
			HLAVNÝ REFERENČNÝ UZOL
			OCHRANNÉ PÁSMA VŠETKÝCH DRUHOV
			TRAT ŽELEZNIC SLOVENSKEJ REPUBLIKY
			OCHRANNÉ PÁSMA CESTY
			ÚČELOVÉ KOMUNIKÁCIE SPEVNENÉ
			ÚČELOVÉ KOMUNIKÁCIE NESPEVNENÉ
			VETERINÝ PARK
			HRANICA VETERINÉHO PARKU
			SÚKR. ZELEN (ZÁHRADY, SÁDKY)
			TRVÁLY TRÁVNATÝ PORAST - LÚKY
			SPRIEVODNÁ ZELEN
			SPRIEVODNÁ ZELEN VYSOKÁ
			NELESNÁ DREVINOVÁ VEGETÁCIA
			LES
			ORNÁ PÓDA CHRÁNENÁ (SKUPINA 24)
			ORNÁ PÓDA NECHRÁNENÁ ZÁKONOM (SKUPINA 5, 6)
			ZASTAVANÉ ÚZEMIE
			VODŇÝ TOK
			MANIPULAČNÝ OCHRANNÝ PRIESTOR VODNÉHO TOKU
			HRANICA ÚZEMNO-PRÍSTOROVÉHO CELKU
			OZNAČENIE ÚZEMNO-PRÍSTOROVÉHO CELKU

STAV	NÁVRH	VÝHLAD	
			STL PLYNOVOD 100
			VTL PLYNOVOD 25/200, 25/100
			BEZPEČNOSTNÉ PÁSMA PLYNOVÝCH ZARIADENÍ
			REGULAČNÁ STANICA PLYNU
			VODOVOD PONITRAN DN 150
			OCHRANNÉ PÁSMA VODOVODU
			OCHRANNÉ PÁSMA LETISKÁ
			KANALIZÁCIA DN 300
			VODŇÝ ZDROJ / VEŽOVÝ VODOJEM
			22 kV VZDUŠNÉ / KÁBLOVÉ ELEKTRICKÉ VEDENIE
			110 kV VZDUŠNÉ ELEKTRICKÉ VEDENIE VVN
			2x400 kV ZVN VZDUŠNÉ ELEKTRICKÉ VEDENIE
			TRAFOSTANICA STOŽIAROVÁ / KIOSKOVÁ
			TELEKOMUNIKAČNÁ STANICA
			ORANGE GSM

CESTA III. TRIEDY
CESTA II. TRIEDY
HRANICA BPEJ
SKUPINA BPEJ
KÓD BPEJ
CESTNÝ MOST, LÁVKA

0961445

SCHVAĽOVACIA DOLOŽKA: OBEC RYBANY
OBEC RYBANY POTVRDZUJE PLATNOSŤ
"ÚZEMNEHO PLÁNU OBCE RYBANY", SCHVAĽENÉHO
OBECNÝM ZASTUPITEĽSTVOM OBCE RYBANY
UZNESENÍM Č. 81/2008 DŇA 28.3.2008.
VŠEOBECNE ZÁVÄZNÉ NARIADENIE (VZN) Č. 1/2008,
KTORÝM VYHLASUJE ZÁVÄZNÚ ČASŤ "ÚZEMNEHO PLÁNU OBCE RYBANY"
BOĽO SCHVAĽENÉ UZNESENÍM Č. 79/2008 DŇA 28.3.2008.
DÁTUM ÚČINNOSTI VZN: 28.4.2008

MARIÁN BRONIS
STAROSTA OBCE

OBJEDNÁVATEĽ: OBEC RYBANY

SPRACOVATEĽ: NEUTRA - ARCHITEKTONICKÝ ATELIER, FARSKÁ 1, 949 01 NITRA

TEL./FAX: 037/6579461

ZODPOVEDNÝ PROJEKTANT: ING. ARCH. PETER MIZIA

PROJEKTANT: ING. ARCH. J. PRIVALINCOVÁ, L. MAKOVÁ

KRAJ: TRENČIANSKY

OKRES: BANOVICE NAD BEBRAVOU

MIERKA: 1:10000

FORMÁT: 4 A4

DÁTUM: 03/2008

NÁZOV VÝKRESU: KOMPLEXNÝ URBANISTICKÝ NÁVRH K. Ú. RYBANY

1b
ČISTOPIS