


ÚPN OBCE RYBANY

ARCHITEKTONICKÝ ATELIÉR

20 **neutra** 08

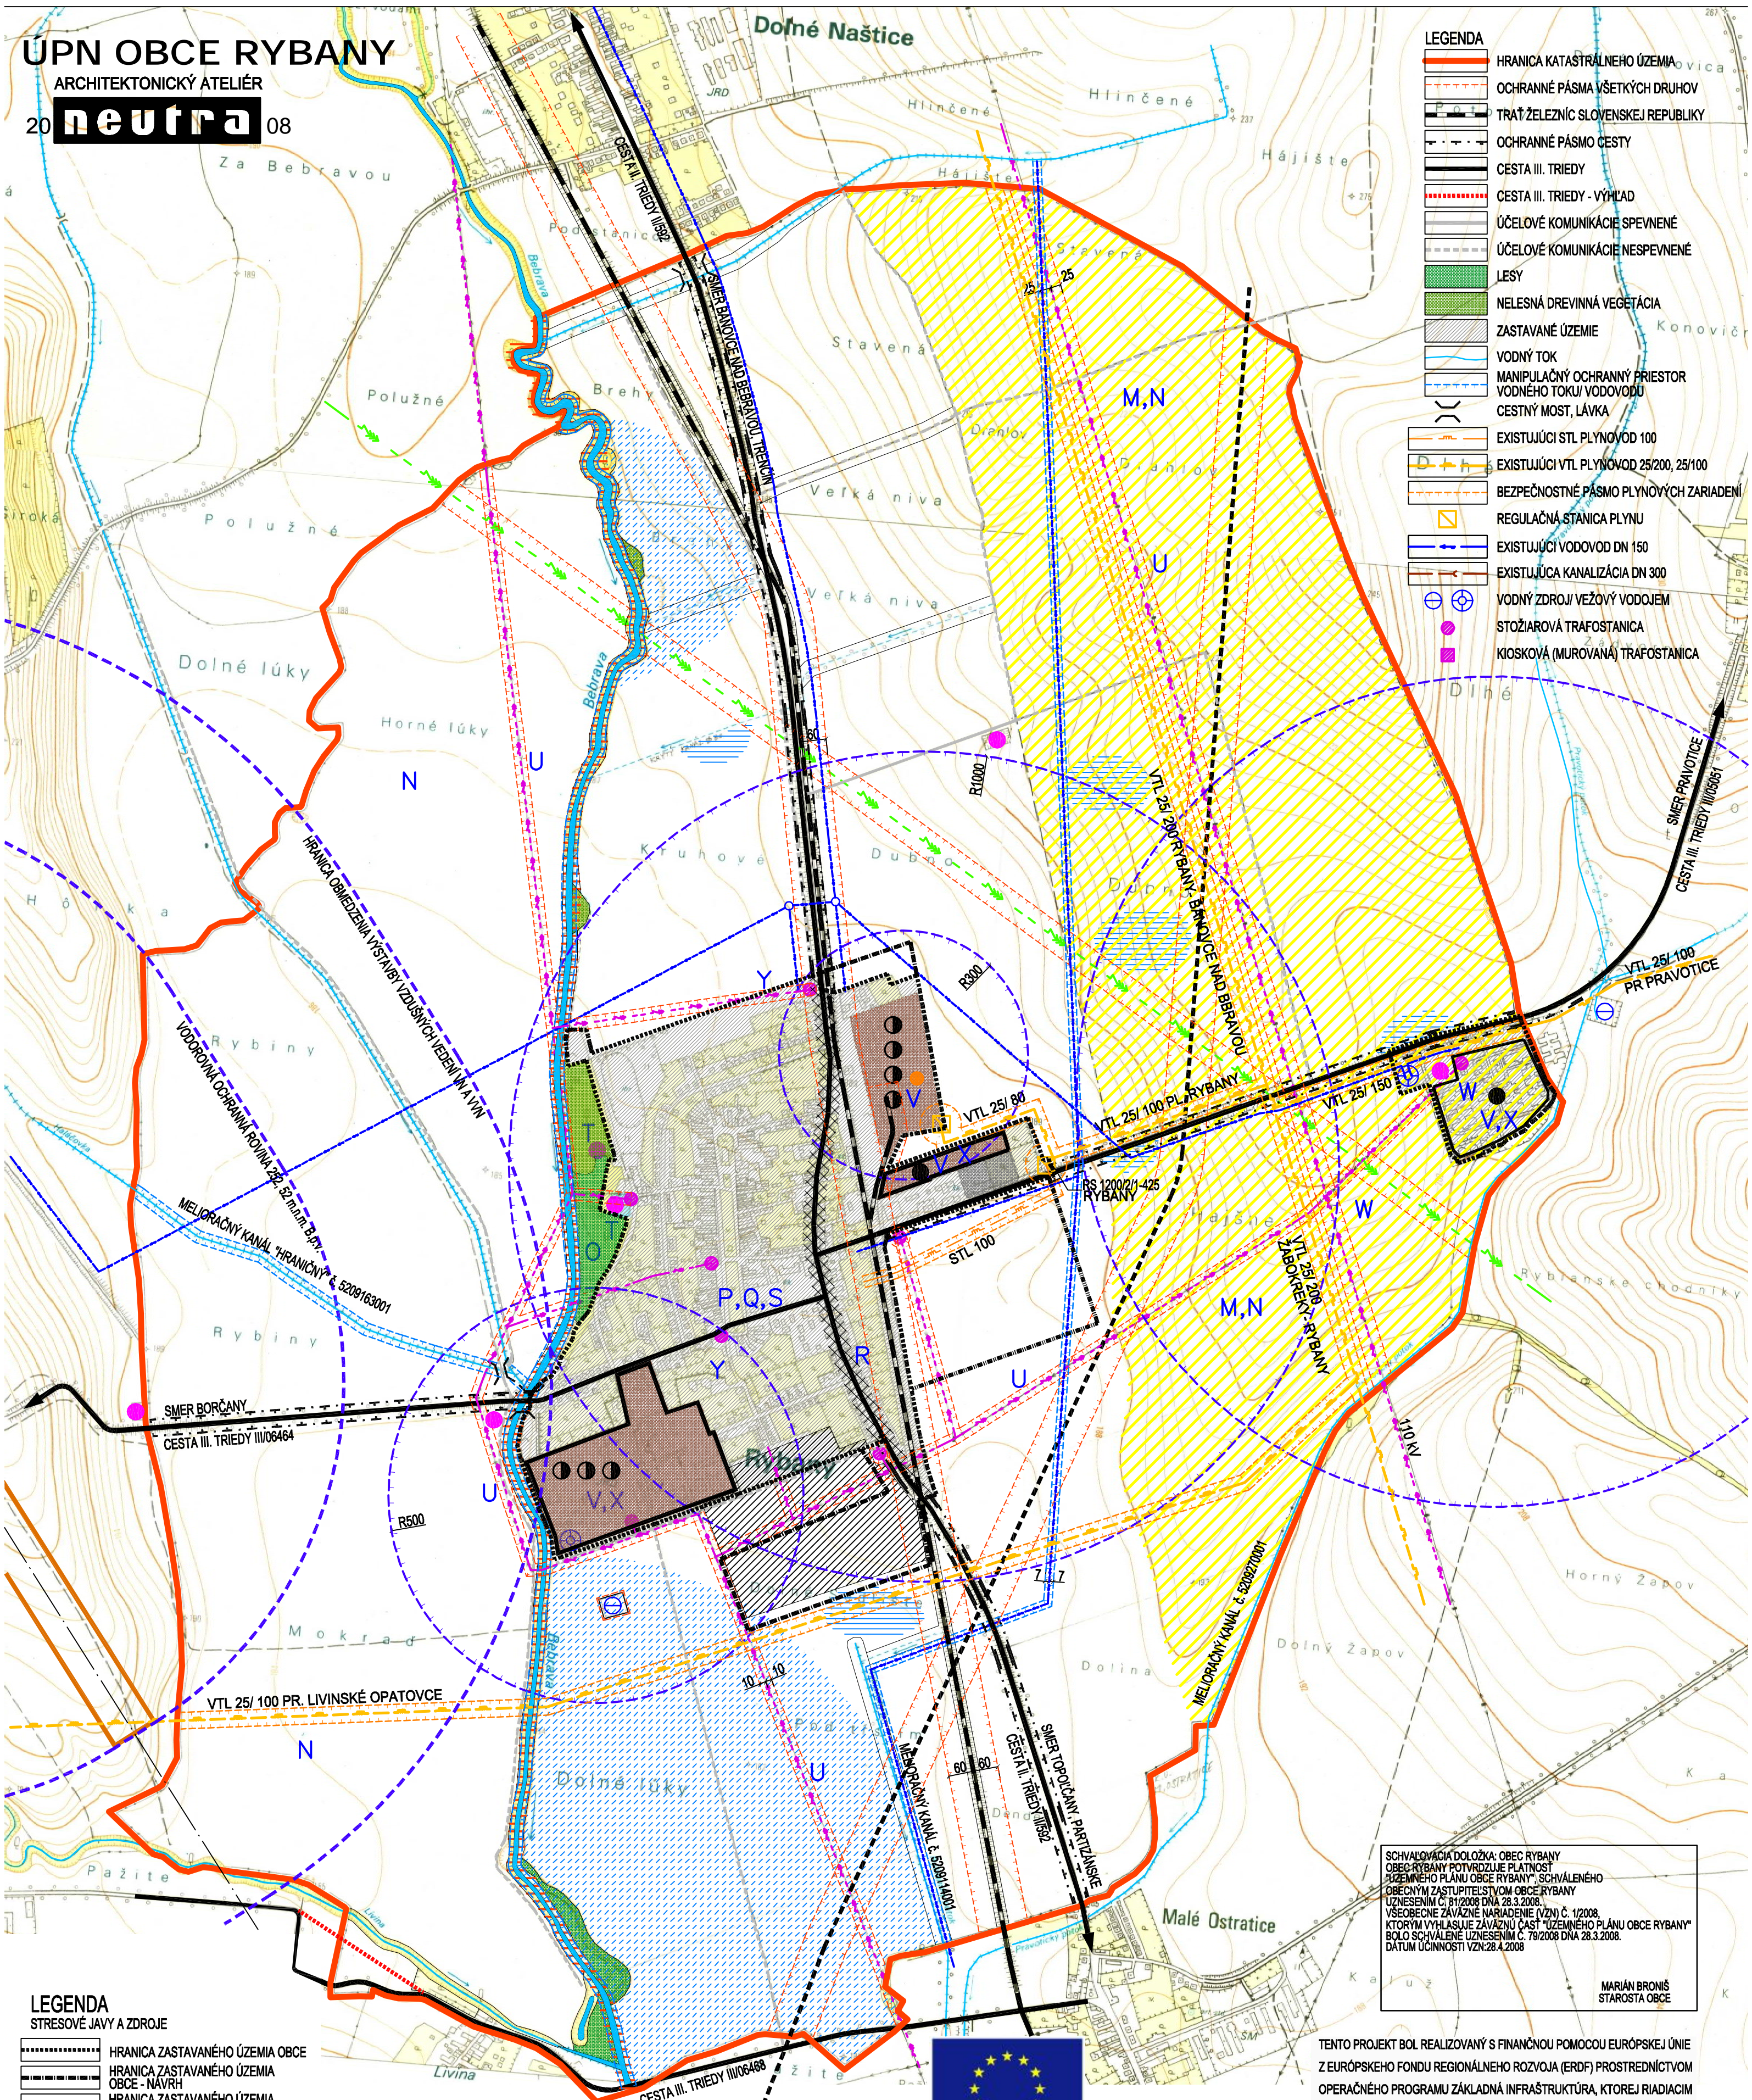

LEGENDA

- HRANICA KATASTRÁLNEHO ÚZEMIA
- OCHRANNÉ PÁSMA VŠETKÝCH DRUHOV
- TRAT ŽELEZNIC SLOVENSKEJ REPUBLIKY
- OCHRANNÉ PÁSMO CESTY
- CESTA III. TRIEDY
- CESTA III. TRIEDY - VÝHLAD
- ÚČELOVÉ KOMUNIKÁCIE SPEVNEŇE
- ÚČELOVÉ KOMUNIKÁCIE NESPEVNEŇE
- LESY
- NELESNÁ DREVINNÁ VEGETÁCIA
- ZASTAVANÉ ÚZEMIE
- VODNÝ TOK
- MANIPULAČNÝ OCHRANNÝ PRIESTOR VODNÉHO TOKU/ VODOVODU
- CESTNÝ MOST, LÁVKA
- EXISTUJÚCI STL PLYNOVOD 100
- EXISTUJÚCI VTL PLYNOVOD 25/200, 25/100
- BEZPEČNOSTNÉ PÁSMO PLYNOVÝCH ZARIADENÍ
- REGULAČNÁ STANICA PLYNU
- EXISTUJÚCI VODOVOD DN 150
- EXISTUJÚCA KANALIZÁCIA DN 300
- VODNÝ ZDROJ/ VEŽOVÝ VODOJEM
- STOŽIAROVÁ TRAFOSTANICA
- KIOSKOVÁ (MUROVANÁ) TRAFOSTANICA

LEGENDA
STRESOVÉ JAVY A ZDROJE

- HRANICA ZASTAVANÉHO ÚZEMIA OBCE
- HRANICA ZASTAVANÉHO ÚZEMIA OBCE - NÁVRH
- HRANICA ZASTAVANÉHO ÚZEMIA OBCE - VÝHLAD
- VEĽKÉ ZDROJE ZNEČIŠTENIA OVZDUŠIA
- STREDNÉ ZDROJE ZNEČIŠTENIA OVZDUŠIA
- ENVIROMENTÁLNA ZATÁŽ (BYVALÁ NELEGÁLNA SKLÁDKA K.O., BÝVALÉ KÚPALISKO, POĽNÉ HNOJISKÁ, LOKALITA S KONCENTRÁCIOU MOČOVKY)
- STOŽIAR MOBILNÉHO OPERÁTORA ORANGE
- ELEKTROVODY 400 kV, 110 kV, 22 kV
- ELEKTROVOD 2x 400 kV - NÁVRH
- DOPRAVNÁ LÍNIA- CESTA II/ 295
- PREPOJENIE CIEST 1/64 A 1/50 - VÝHLAD
- ÚZEMIE ZATAŽENÉ HLUKOM
- ANтропоГЕННЕ СИЛНЕ ЗНЕЧИШТЕНÉ ТОKY
- ПОЛНОХОСПОДАРСКЕ ПОДНИКЫ
- АРЕАЛЫ ЖИВОЦИШНЕЈ ВÝРОБЫ
- АРЕАЛ СТАВЕБНЕЈ ВÝРОБЫ S БЕТОНÁРНОУ
- ПРИЕМСЕЛНÝ ПАРК- NÁVRH
- ПОЛНÉ LETISKO
- ПОДМÁČАНÉ ÚЗЕМІЕ
- ПÓДЫ ПОТЕНЦІАЛНЕ ОНРОЗЕНÉ ЗÁПЛАВАМИ
- ÚЗЕМІЕ SO СТРЕДНÝМ РАДÓНОВЫМ РИЗІКОМ (СЕЛЫ КАТАСТЕР)
- ÚЗЕМІЕ SO ЗАРЕГИСТРОВАНОУ ВОДНОУ ЕРОЗІОУ
- ПÁSМО ГИГИЕНІКЕЈ ОЧРАНЫ
- ОЧРАННÉ ПÁSМА
- ОЧРАННÉ ПÁSМО ПОЛНÉГО ЛЕТІСКА

ОПАТРЕНІА
M,N...Y NAVRHOVANÉ KRAJINNO- ЕКОЛОГІКЕ ОПАТРЕНІА

SCHVALOVACIA DOLOŽKA: OBEC RYBANY
OBEC RYBANY POTVRDZUJE PLATNOSŤ ÚZEMNÉHO PLÁNU OBCE RYBANY, SCHVALENÉHO OBECNÝM ZASTUPITELSTVOM OBCE RYBANY UZNESENÍM Č. 81/2008 DŇA 28.3.2008.
VŠEOBECNE ZÁVÄZNÉ NARIADENIE (VZN) Č. 1/2008, KTORÝM VYHLASUJE ZÁVÄZNÚ ČASŤ ÚZEMNÉHO PLÁNU OBCE RYBANY* BOĽO SCHVALENÉ UZNESENÍM Č. 79/2008 DŇA 28.3.2008.
DATUM ÚČINNOSTI VZN: 28.4.2008

MARIÁN BRONIŠ
STAROSTA OBCE

TENTO PROJEKT BOL REALIZOVANÝ S FINANČNOU POMOCCOU EURÓPSKEJ ÚNIE Z EURÓPSKEHO FONDU REGIONÁLNEHO ROZVOJA (ERDF) PROSTREDNÍCTVOM OPERAČNÉHO PROGRAMU ZÁKLADNÁ INFRAŠTRUKTÚRA, KTOREJ RIADIACIM ORGÁNOM JE MINISTERSTVO VÝSTAVBY A REGIONÁLNEHO ROZVOJA SR



OBJEDNÁVATEL:	OBEC RYBANY	TEL./FAX: 037/6579461
SPRACOVATEL:	NEUTRA - ARCHITEKTONICKÝ ATELIÉR, FARSKÁ 1, 949 01 NITRA	
ZODPOVEDNÝ PROJEKTANT:	ING. ARCH. PETER MIZIA	PROJEKTANT: ING. J. MIHALIKOVÁ, ING. J. PIAČEKOVÁ
	KRAJ:	TREŇANSKÝ
	OKRES:	BÁNOVCE NAD BEBRAVOU
	MIERKA:	1:10000
	FORMÁT:	4 A4
	DÁTUM:	03/2008
<p>NAZOV VÝKRESU: VÝKRES OCHRANY PRÍRODY A TVORBY KRAJINY STRESOVÉ JAVY</p>		