


- | | | |
|----|--------------------------------|---|
| 3 | OBEOBY VRAID | 3 |
| 4 | POŠTA | 4 |
| 5 | ZAKLADNÁ ŠKOLA | 4 |
| 6 | MATEJSKÁ ŠKOLA | 4 |
| 7 | PŮDĚLNÁ ŽELEZNICA | 4 |
| 8 | ŽELEZNÁ STANICA | 4 |
| 9 | AUTOBUSOVÁ ŠKOLA | 4 |
| 10 | BÝVALÁ MATEJSKÁ ŠKOLA | 4 |
| 11 | KOSTOL | 4 |
| 12 | FARA | 4 |
| 13 | KAPLANKA | 4 |
| 14 | DOM MŮJMU | 5 |
| 15 | POHREBNÝ SLUŽBA | 5 |
| 16 | ŠKOLA SÚSTAVY TROUCE | 5 |
| 17 | ŠKOLA SV. ANTONIA PATULANSKEHO | 5 |
| 18 | PAMÄTIK ZV. SV. JUDY | 5 |
| 19 | DREVOPROJEKT | 5 |
| 20 | ONÁ, DEVE, BRÁNY | 5 |
| 21 | HUTNÝ MATERIÁL | 5 |
| 22 | ČALUNOVITÉ | 5 |
| 23 | TEŠENSKÁ ONA A DVEŘI, ROLETY | 5 |
| 24 | VÝKRESNÉ STŘEDISKO AGREGATOR | 5 |
| 25 | KAMENOVÝ | 5 |
| 26 | PODM. ZVOČNÝCH VÝROBY | 5 |
| 27 | MOHUTEN | 5 |
| 28 | KOVODROB | 5 |
| 29 | STOLJARSKÁ DELIA, TEŠARSTVO | 5 |
| 30 | DELIA | 5 |
| 31 | STK | 5 |
| 32 | SPRACOVANIE DREVIA | 5 |
| 33 | BRLO | 5 |
| 34 | BETONÁRA | 5 |
| 35 | STOLJARSTVO | 5 |
| 36 | ČERPAČKA STANICA PAM | 5 |
| 37 | PEKÁREŇ | 5 |
| 38 | PLASTOVÉ ONA | 5 |
| 39 | ŽELOČOV, DROGERSKA, ELEKTRO | 5 |
| 40 | LAHŮVY | 5 |
| 41 | STARA TABAKÁREŇ | 5 |

- 39 STAVEBNINÝ
40 MĚŠTARSTVO
41 KADERNICTVO
42 LÉKÁŘEN A ZDRAVOTNÉ STŘEDISKO
43 OBCHOD- POTRAVINY
44 POHOSTINSTVO
45 KVETINÁŘSTVO
46 ODEVY
47 FUTBALOVÉ HRISKO
48 BUDOVA STARÉHO MLÝNA
49 VINÁŘEN
50 KULTURNÍ DOM

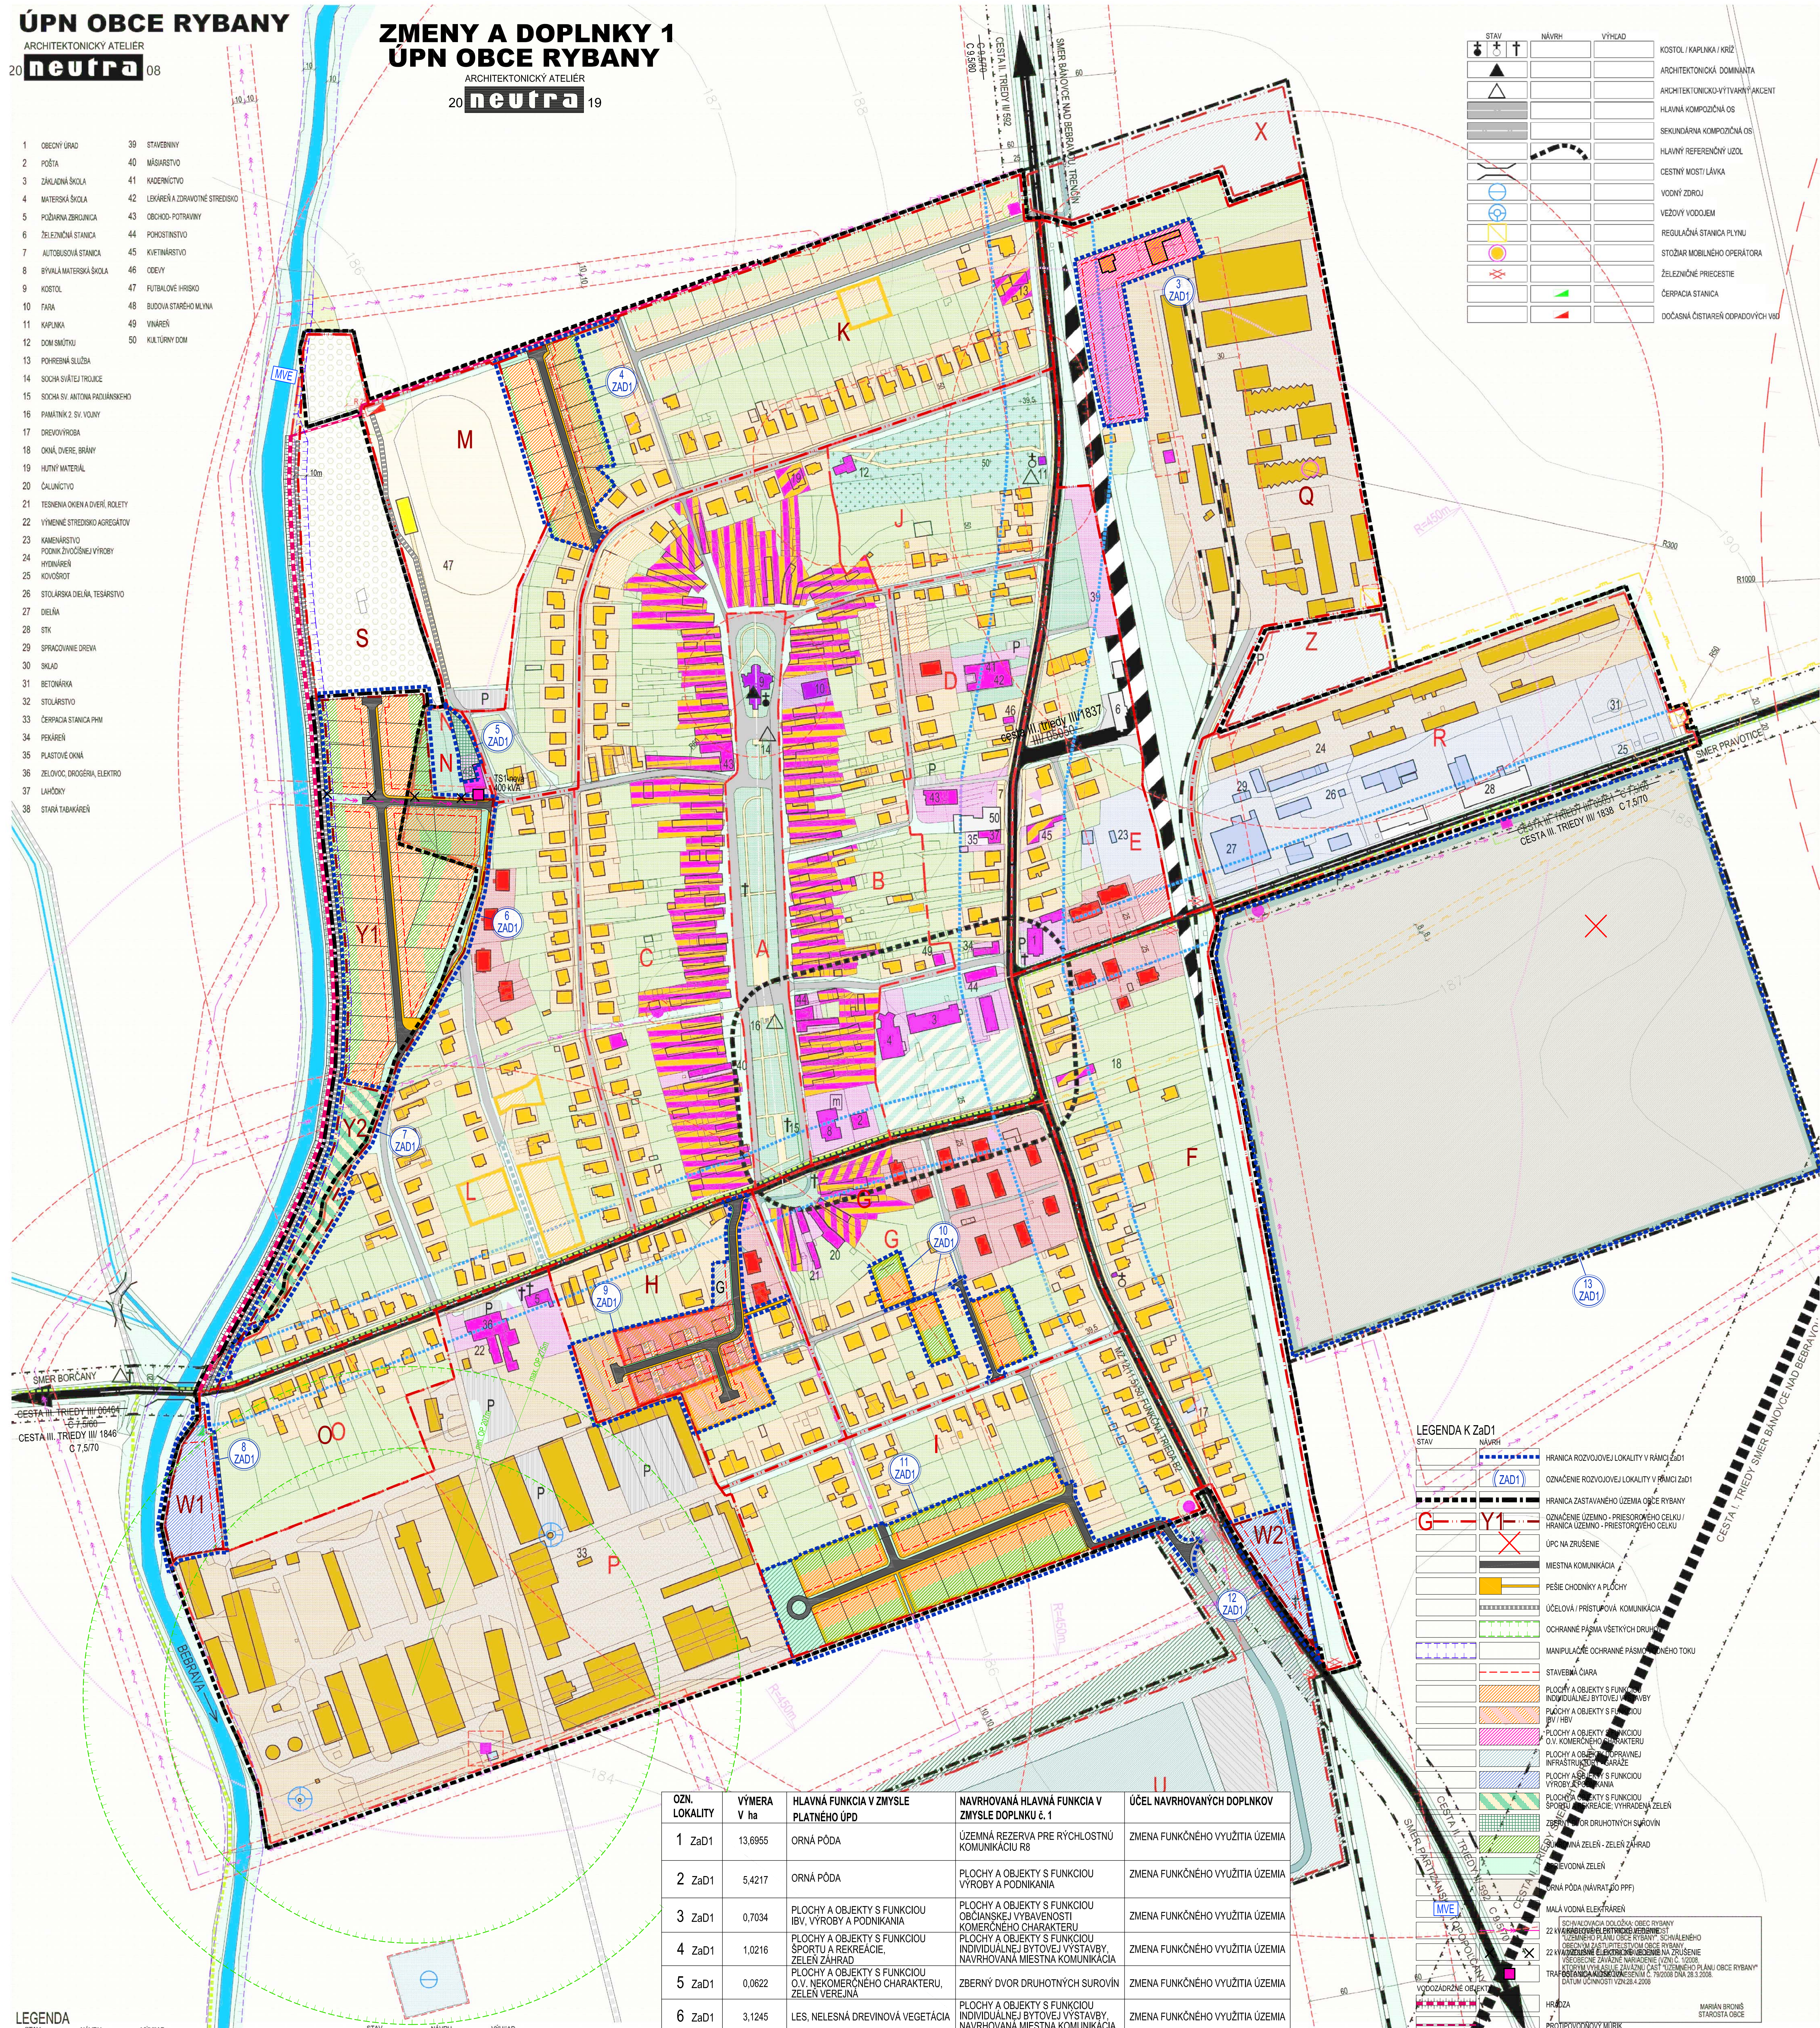

STAV	NÁVRH	VÝHĽAD	
			KOSTOL / KAPLANKA / KRÍŽ
			ARCHITEKTONICKÁ DOMINANTA
			ARCHITEKTONICKO-VÝTVARNÝ AKCENT
			HLAVNÁ KOMPOZIČNÁ OS
			SEKUNDRÁRNA KOMPOZIČNÁ OS
			HLAVNÝ REFERENČNÝ UZOL
			CESTNÝ MOSTI LÁVKA
			VODNÝ ZDROJ
			VEŽOVÝ VODOMEJ
			REGULÁČNÁ STANOVKA PLYNU
			STODAR MOBILNEHO OPERÁTORA
			ŽELEZNÉNE PRIECSTIE
			ČERPAČKA STANICA
			DOČASNÁ ČISTÁRŇA ODPADOVÝCH

LEGENDA K ZAD1	
STAV	návrh
	Hranica rozvojevoje lokality v rámci ZAD1
	(ZAD1)
	OZNACENIE ROZVOJOVEJ LOKALITY V RÁMCI ZAD1
	HRANICA ZASTAVOVANÉHO ÚZEMIA OBCE RYBANY
	OZNACENIE ÚZEMNO - PRIESTOROVEHO CELKU / HRANICA UZEMNO - PRIESTOROVEHO CELKU
	ÚPRAVA ZRUŠENIE
	Miestna komunikácia
	Pešie chodníky a plochy
	Účelové a prístupové komunikácie
	Ochranné pásmo všetkých druhov
	Manipulačné ochranné pásma všetkých tokov
	Stavbebná čara
	Plochy a objekty s funkciou komerčného bytového parku
	Plochy a objekty s funkciou BV/HBV
	"Plochy a objekty s funkciou OK z komerčného charakteru"
	Plochy a objekty s funkciou infraštruktúry garáže
	Plochy a objekty s funkciou výroby krmív
	Plochy a objekty s funkciou rekreácie, výsadbového zelen
	Zelené plochy pre ostatných súvain
	Súkromný zelen, zelen záhrad

Map showing the location of the Rybníček II dam and the proposed water intake structure. The map includes the Mlýnský náhon, Rybníček náhon, and the proposed intake structure. The map also shows the location of the Rybníček II dam and the Rybníček I dam. The map is oriented with North at the top. The map includes a scale bar from 0 to 60 meters. The map also shows the location of the Rybníček II dam and the Rybníček I dam.

VÝDOZADŽENÉ OBJEKTY

DATUM UČINNOSTI VÝZVY: 2. 2005

HRODZA

MARIÁN BRONIS
MARIÁN BRONIS
STAROSTA OBCE

PROTIPODVODNÝ MŮRIK

TENTO PROJEKT BOL REALIZOVANÝ S FINANČNOU POMOCOU EURÓPSKEJ ÚNIE Z EURÓPSKEHO FUNDU REGIONÁLNEHO ROZVOJA (ERDF) PROSTREDNÍCTVOM OPERAČNEHO PROGRAMU ZÁKLADNÁ INFRAŠTRUKTÚRA, KTOREJ RIADIACIM ORGÁNOM JE MINISTERSTVO VÝSTAVBY A REGIONÁLNEHO ROZVOJA SR

OBEC RYBANY
NEUTRA - ARCHITEKTONICKÝ ATELIER, FARSKÁ 1, 949 01 NITRA TEL./FAX: 037/6579461

ING. ARCH. PETER MIZIA		PROJEKTANT: ING. LUCIA ČERNÁ	
	KRAJ: TREŇANSKÝ		
	OKRES: ŠANOVCE NAD BEBRAVOU		
	MIERKA: 1:2000		
	FORMÁT: 12 A4		

PLEXNÝ VÝKRES PRIESTOROVÉHO USPORIADANIA
ZNAČENOU ZÁVEZNOU ČASŤOU RIEŠENIA

11	11
11	11

LEGENDA			STAV	NÁVRH	VÝHĽAD	STAV	NÁVRH	VÝHĽAD	POZEMKY A OBJEKTY S FUNKCIOU BYTŤANÝMI / STAV. DIARA
			HRANICA ZASTAVANÉHO ÚZEMIA OBCE RYBANY						POZEMKY A OBJEKTY S FUNKCIOU BYTŤANÝMI / STAV. DIARA
			HRANICA ÚZEMIA PRÍSTROJOVÉHO CELKU						POZEMKY A OBJEKTY S FUNKCIOU BYTŤANÝMI / STAV. DIARA
			OZNAČENIE ÚZEMIA PRÍSTROJOVÉHO CELKU						POZEMKY A OBJEKTY S FUNKCIOU O.V. KOMERČNÉHO CHARAKTERU
			OCHRANNÉ PÁSMA						POLYFUNKČIA - KOMEŔČ VÝBAVENÁ NA BAZE BYŤ
			MANIPULAČNÉ OCHRANNÉ PÁSMA VODNEHO TOKU						POZEMKY A OBJEKTY S FUNKCIOU O.V. NEKOMERČNÉHO CHARAKTERU
			BEZPEČNOSTNÉ PÁSMA PLYNOVODU						POZEMKY A OBJEKTY S FUNKCIOU O.V. SAKRÁLNEHO CHARAKTERU
			OCHRANNÉ PÁSMA ŠTÁTNEJ CESTY						POZEMKY A OBJEKTY S FUNKCIOU ŠPORTU A REKREÁCIE
			HLUKOVÉ PÁSMA 80 dB						POZEMKY A OBJEKTY S FUNKCIOU POĽNOHOSPODÁRSKEJ VÝROBY
			22 KV VZDUŠNÉ KÁBLOVÉ ELEKTRICKÉ VEDENIE						POZEMKY A OBJEKTY S FUNKCIOU TECHNICKÉJ INFRAŠTRUKTURY
			TRAFOSTANICA STŔOŽAROV KOSKOVÁ						POZEMKY A OBJEKTY S FUNKCIOU VÝROBY A PODNIKANIA
			VTL PLYNOVOD						POZEMKY A OBJEKTY S FUNKCIOU PRIEMYSLEJ VÝROBY
			STL PLYNOVOD						

OZN. LOKALITY	VÝMERA V ha	HLAVNÁ FUNKCIA V ZMYSE PLATNÉHO ÚPD	NAVROVANÁ HLAVNÁ FUNKCIA V ZMYSE DOPLNKU č. 1	ÚČEL NAVROVÝVANÝCH DOPLNKOV
1 ZaD1	13,6955	ORNÁ PÓDA	ZEMNÁ REZERVA PRE RÝCHOLOSTNÚ KOMUNIKÁCIU R8	ZMENA FUNKČNÉHO VYUŽITIA ÚZEMIA
2 ZaD1	5,4217	ORNÁ PÓDA	PLOCHY A OBJEKTY S FUNKCIOU VÝROBY A PODNIKANIA	ZMENA FUNKČNÉHO VYUŽITIA ÚZEMIA
3 ZaD1	0,7034	PLOCHY A OBJEKTY S FUNKCIOU IBV, VÝROBY A PODNIKANIA	PLOCHY A OBJEKTY S FUNKCIOU OBČIANSKEJ I VYBAVENOSTI KOMERČNÉHO CHARAKTERU	ZMENA FUNKČNÉHO VYUŽITIA ÚZEMIA
4 ZaD1	1,0216	PLOCHY A OBJEKTY S FUNKCIOU ŠPORTU A REKREÁCIE, ZELEN ZÁHRAD	PLOCHY A OBJEKTY S FUNKCIOU INDIVIDUÁLNEJ BYTOVEJ VÝSTAVBY, NAVROVANÁ MIESTNA KOMUNIKÁCIA	ZMENA FUNKČNÉHO VYUŽITIA ÚZEMIA
5 ZaD1	0,0622	PLOCHY A OBJEKTY S FUNKCIOU O.V. NEKOMERČNÉHO CHARAKTERU, ZELEN VEREJNÁ	ZBERNÝ DVOR DRUHOTNÝCH SUROVÍN	ZMENA FUNKČNÉHO VYUŽITIA ÚZEMIA
6 ZaD1	3,1245	LES, NELESNÁ DREVINOVÁ VEGETÁCIA	PLOCHY A OBJEKTY S FUNKCIOU INDIVIDUÁLNEJ BYTOVEJ VÝSTAVBY, NAVROVANÁ MIESTNA KOMUNIKÁCIA	ZMENA FUNKČNÉHO VYUŽITIA ÚZEMIA
7 ZaD1	0,5741	LES, NELESNÁ DREVINOVÁ VEGETÁCIA	PLOCHY A OBJEKTY S FUNKCIOU ŠPORTU A REKREÁCIE, VYHRADENÁ ZELEN	ZMENA FUNKČNÉHO VYUŽITIA ÚZEMIA
8 ZaD1	0,3843	ZBERNÝ DVOR DRUHOTNÝCH SUROVÍN, KOMPOSTAREN	PLOCHY A OBJEKTY S FUNKCIOU VÝROBY A PODNIKANIA	ZMENA FUNKČNÉHO VYUŽITIA ÚZEMIA
9 ZaD1	1,2845	PLOCHY A OBJEKTY S FUNKCIOU IBV, ZELEN ZÁHRAD, (IBV A IBV VO VÝHLADE)	PLOCHY A OBJEKTY S FUNKCIOU IBV, IBV, PLOCHY A OBJEKTY DOPRAVNEJ INFRASTRUKTÚRY	ZMENA FUNKČNÉHO VYUŽITIA ÚZEMIA, ZMENA ORGANIZÁCIE ÚZEMIA
10 ZaD1	0,4726	ZELEN ZÁHRAD, (IBV VO VÝHLADE)	PLOCHY A OBJEKTY S FUNKCIOU INDIVIDUÁLNEJ BYTOVEJ VÝSTAVBY	ZMENA FUNKČNÉHO VYUŽITIA ÚZEMIA
11 ZaD1	2,1733	PLOCHY A OBJEKTY S FUNKCIOU IBV, ZELEN ZÁHRAD - (VO VÝHLADE)	PLOCHY A OBJEKTY S FUNKCIOU INDIVIDUÁLNEJ BYTOVEJ VÝSTAVBY, NAVROVANÁ MIESTNA KOMUNIKÁCIA	ZMENA FUNKČNÉHO VYUŽITIA ÚZEMIA
12 ZaD1	0,2855	SPRÁVIEDNÁ ZELEN	PLOCHY A OBJEKTY S FUNKCIOU VÝROBY A PODNIKANIA	ZMENA FUNKČNÉHO VYUŽITIA ÚZEMIA
13 ZaD1	16,7054	PLOCHY A OBJEKTY S FUNKCIOU VÝROBY A PODNIKANIA - (VO VÝHLADE)	ORNÁ PÓDA	ZRUŠENIE ROZVOJOVEJ REZERVY PRE VÝROBU A PODNIKANIE