ÚPN OBCE RYBANY

ARCHITEKTONICKÝ ATELIÉR

20 neutra 08

1	OBECNÝ ÚRAD	39	STAVEBNINY
2	POŠTA	40	MÄSIARSTVO
3	ZÁKLADNÁ ŠKOLA	41	KADERNÍCTVO
4	MATERSKÁ ŠKOLA	42	LEKÁREŇ A ZDRAVOTNÉ STREDISKO
5	POŽIARNA ZBROJNICA	43	OBCHOD- POTRAVINY
6	ŽELEZNIČNÁ STANICA	44	POHOSTINSTVO
7	AUTOBUSOVÁ STANICA	45	KVETINÁRSTVO
8	BÝVALÁ MATERSKÁ ŠKOLA	46	ODEVY
9	KOSTOL	47	FUTBALOVÉ IHRISKO
10	FARA	48	BUDOVA STARÉHO MLYNA
11	KAPLNKA	49	VINÁREŇ
12	DOM SMÚTKU	50	KULTÚRNY DOM
13	POHREBNÁ SLUŽBA		
14	SOCHA SVÄTEJ TROJICE		
15	SOCHA SV. ANTONA PADUÁNSKEHO		
16	PAMÄTNÍK 2. SV. VOJNY		
17	DREVOVÝROBA		
18	OKNÁ, DVERE, BRÁNY		
19	HUTNÝ MATERIÁL		
20	ČALUNÍCTVO		
21	TESNENIA OKIEN A DVERÍ, ROLETY		
22	VÝMENNÉ STREDISKO AGREGÁTOV		
23	KAMENÁRSTVO		
24	PODNIK ZIVOČÍŠNEJ VÝROBY HYDINÁREŇ		
25	KOVOŠROT		
26	STOLÁRSKA DIEĽŇA, TESÁRSTVO		
27	DIEĽŇA		
28	STK		
29	SPRACOVANIE DREVA		
30	SKLAD		
31	BETONÁRKA		
32	STOLÁRSTVO		
33	ČERPACIA STANICA PHM		
34	PEKÁREŇ		
35	PLASTOVÉ OKNÁ		
36	ZELOVOC, DROGÉRIA, ELEKTRO		
37	LAHÔDKY		
38	STARÁ TABAKÁREŇ		

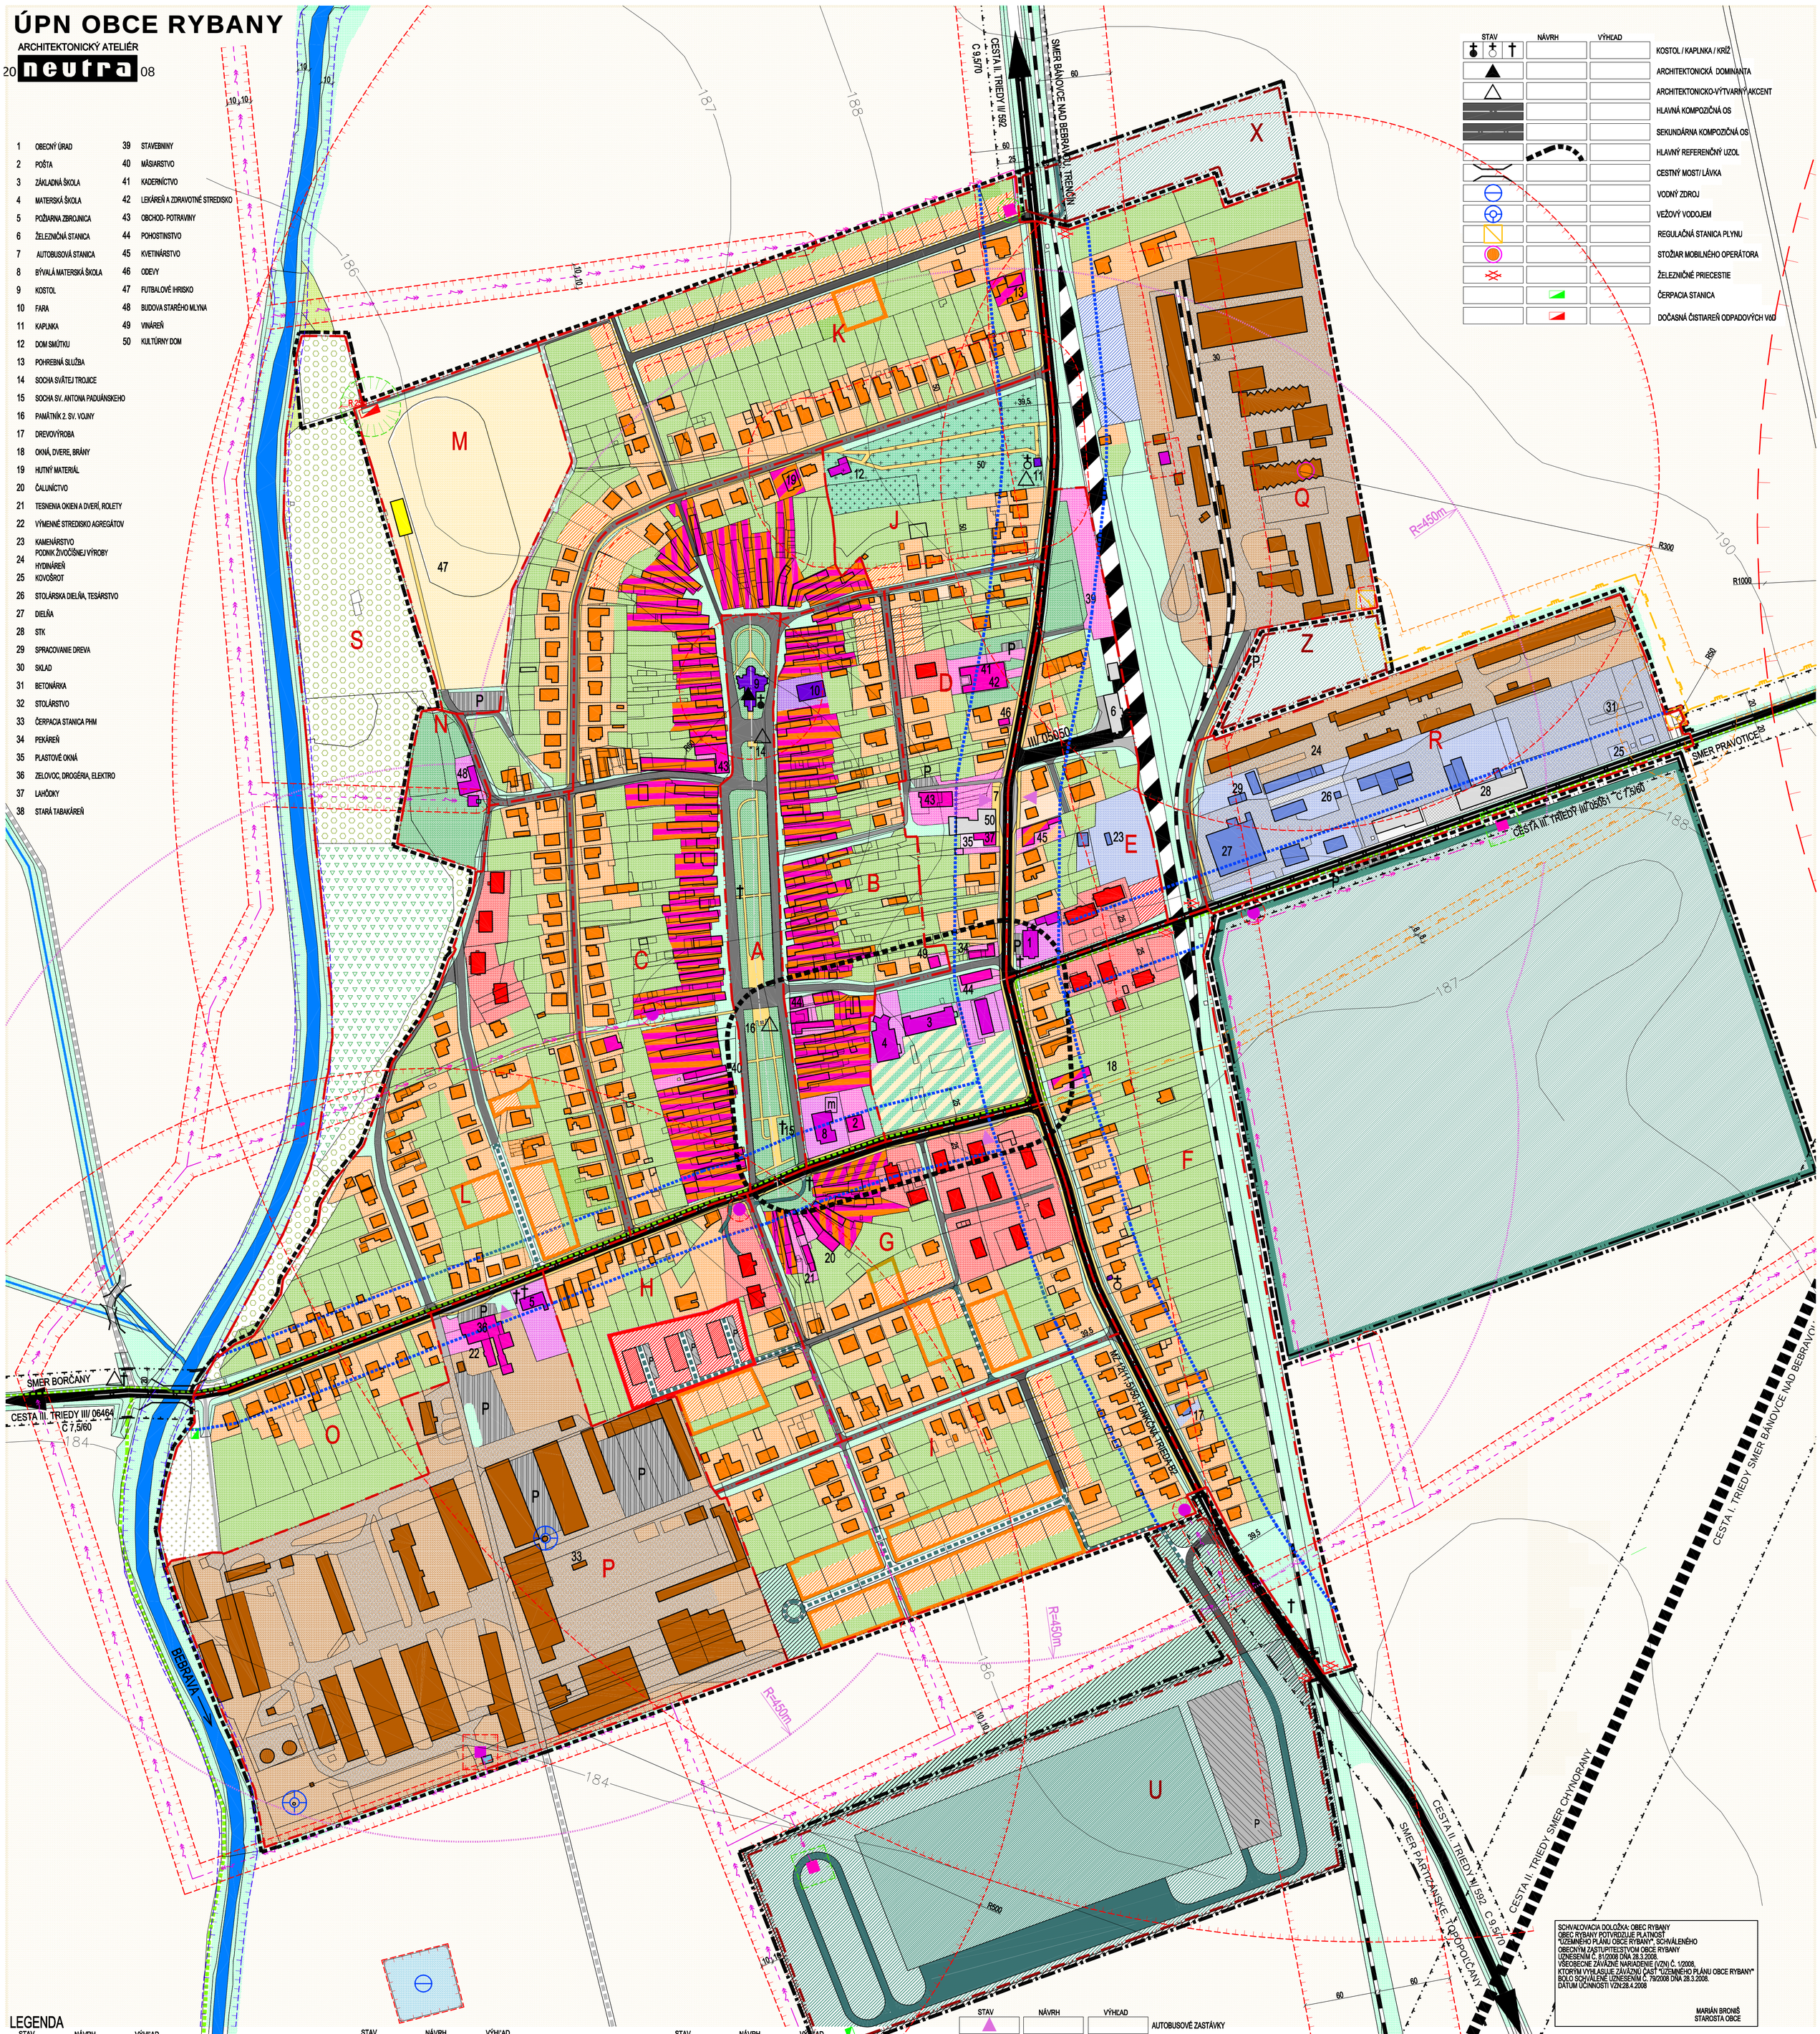

STAV	NÁVRH	VÝHĽAD	
			KOSTOL / KAPLNKA / KRÍŽ
			ARCHITEKTONICKÁ DOMINANTA
			ARCHITEKTONICKO-VÝTVARNÝ AKCENT
			HLAVNÁ KOMPOZIČNÁ OS
			SEKUNDÁRNA KOMPOZIČNÁ OS
			HLAVNÝ REFERENČNÝ UZOL
			CESTNÝ MOST/ LÁVKA
			VODNÝ ZDROJ
			VEŽOVÝ VODOJEM
			REGULAČNÁ STANICA PLYNU
			STOŽIAR MOBILNÉHO OPERÁTORA
			ŽELEZNIČNÉ PRIECESTIE
			ČERPACIA STANICA
			DOČASNÁ ČISTIAREŇ ODPADOVÝCH VÔD

LEGENDA

STAV	NÁVRH	VÝHĽAD	
			HRANICA ZASTAVANÉHO ÚZEMIA OBCE RYBANY
A	A	A	HRANICA ÚZEMNO- PRIESTOROVÉHO CELKU OZNAČENIE ÚZEMNO- PRIESOROVÉHO CELKU
			OCHRANNÉ PÁSMA
			MANIPULAČNÉ OCHRANNÉ PÁSMO VODNÉHO TOKU
			BEZPEČNOSTNÉ PÁSMO PLYNOVODU
			OCHRANNÉ PÁSMO ŠTÁTNEJ CESTY
			HLUKOVÉ PÁSMO 60 dB
			22 KV VZDUŠNÉ / KÁBLOVÉ ELEKTRICKÉ VEDENIE
			TRAFOSTANICA STOŽIAROVÁ/ KIOSKOVÁ
			VTL PLYNOVOD
			STL PLYNOVOD

STAV	NÁVRH	VÝHĽAD	
			POZEMKY A OBJEKTY S FUNKCIOU BÝVANIA-IBV / STAV. ČIARA
			POZEMKY A OBJEKTY S FUNKCIOU BÝVANIA-KBV / STAV. ČIARA
			POZEMKY A OBJEKTY S FUNKCIOU O.V. KOMERČNÉHO CHARAKTERU
			POLYFUNKCIA - KOMERČ.VYBAVENOSŤ NA BÁZE IBV
			POZEMKY A OBJEKTY S FUNKCIOU O.V. NEKOMERČNÉHO CHARAKTERU
			POZEMKY A OBJEKTY S FUNKCIOU O.V. SAKRÁLNEHO CHARAKTERU
			POZEMKY A OBJEKTY S FUNKCIOU ŠPORTU A REKREÁCIE
			POZEMKY A OBJEKTY S FUNKCIOU POĽNOHOSPODÁRSKEJ VÝROBY
			POZEMKY A OBJEKTY S FUNKCIOU TECHNICKEJ INFRAŠTRUKTÚRY
			POZEMKY A OBJEKTY S FUNKCIOU VÝROBY A PODNIKANIA
			POZEMKY A OBJEKTY S FUNKCIOU PRIEMYSELNEJ VÝROBY

STAV	NÁVRH	VÝHĽAD	
			ZELENÝ DVOR DRUHOTNÝCH SUROVÍN-KOMPOSTÁREŇ
			SPRIEVODNÁ ZELEŇ
			SÚKR. ZELEŇ (ZÁHRADY, SADY, VINOHRADY)
			VYHRADENÁ ZELEŇ (PARKY, AREÁLY ŠK. ZARIADENÍ)
			VYHRADENÁ ZELEŇ - CINTORÍN
			VEREJNÁ ZELEŇ
			LÚKY, PASIENKY, TRVALÝ TRÁVNY PORAST
			NELESNÁ DREVINOVÁ VEGETÁCIA
			LES
			ORNÁ PÔDA
			VODNÝ TOK

STAV	NÁVRH	VÝHĽAD	
			AUTOBUSOVÉ ZASTÁVKY
R=450m			DOCHÁDZKOVÁ VZDIALENOSŤ
			ŽELEZNIČNÁ TRAŤ
			ŽELEZNIČNÁ STANICA
			CESTA II. A III. TRIEDY
			MIESTNE KOMUNIKÁCIE SPEVNENÉ
			ÚČELOVÉ KOMUNIKÁCIE SPEVNENÉ
			ÚČELOVÉ KOMUNIKÁCIE NESPEVNENÉ
			CYKLOTURISTICKÁ TRASA
			SPEVNENÉ PLOCHY VO VÝROBNÝCH A POĽNOHOSPODÁRSKYCH AREÁLOCH
			PEŠIE CHODNÍKY
P	P		PLOCHY STATICKEJ AUTOMOBILOVEJ DOPRAVY

SCHVAĽOVACIA DOLOŽKA: OBEC RYBANY
OBEC RYBANY POTVRDZUJE PLATNOSŤ "ÚZEMNÉHO PLÁNU OBCE RYBANY", SCHVÁLENÉHO OBECNÝM ZASTUPITEĽSTVOM OBCE RYBANY UZNESENÍM Č. 81/2008 DŇA 28.3.2008.
VŠEOBECNE ZÁVÄZNÉ NARIADENIE (VZN) Č. 1/2008, KTORÝM VYHLASUJE ZÁVÄZNÚ ČASŤ "ÚZEMNÉHO PLÁNU OBCE RYBANY" BOLO SCHVÁLENÉ UZNESENÍM Č. 79/2008 DŇA 28.3.2008.
DÁTUM ÚČINNOSTI VZN:28.4.2008

MARIÁN BRONIŠ
STAROSTA OBCE

TENTO PROJEKT BOL REALIZOVANÝ S FINANČNOU POMOCOU EURÓPSKEJ ÚNIE
Z EURÓPSKEHO FONDU REGIONÁLNEHO ROZVOJA (ERDF) PROSTREDNÍCTVOM
OPERAČNÉHO PROGRAMU ZÁKLADNÁ INFRAŠTRUKTÚRA, KTOREJ RIADIACIM
ORGÁNOM JE MINISTERSTVO VÝSTAVBY A REGIONÁLNEHO ROZVOJA SR

OBJEDNÁVATEĽ:	OBEC RYBANY
SPRACOVATEĽ:	NEUTRA - ARCHITEKTONICKÝ ATELIÉR, FARSKÁ 1, 949 01 NITRA — TEL./FAX: 037/6579461
ZODPOVEDNÝ PROJEKTANT:	ING. ARCH. PETER MIZIA — PROJEKTANT: ING. ARCH. J. PRIVALINCOVÁ, L. MAKOVÁ

KRAJ:	TRENČIANSKY
OKRES:	BÁNOVCE NAD BEBRAVOU
MIERKA:	1:2000
FORMÁT:	12 A4
DÁTUM:	03/ 2008

3
ČISTOPIS

NÁZOV VÝKRESU: KOMPLEXNÝ VÝKRES PRIESTOROVÉHO USPORIADANIA S VYZNAČENOU ZÁVEZNOU ČASŤOU RIEŠENIA

PDF created with pdfFactory trial version www.pdffactory.com