


NAZEV	VLASTNÍK	STAV	NAZEV	VLASTNÍK
1. KAPITÁLA			2. KAPITÁLA	
3. OZNAČENIE ÚPC (ÚZEMNO-PRÍSTOROVÝ ČLON)	KOSTOL I. KAPLANKA KRÍŽ		4. OZNAČENIE ÚPC (ÚZEMNO-PRÍSTOROVÝ ČLON)	VODNÝ ZDROJ
5. NAVRHOVANÁ PODLAŽNOSŤ	TECHNICKO DOKUMENTA		6. NAVRHOVANÁ PODLAŽNOSŤ	VEĽVOZÝ VOĎOUM
7. SÚČASNÝ KOEFICIENT ZASTAVANIA ÚZEMIA	ARCHITEKTONICKO-VÝTVARNÝ AKCENT		8. SÚČASNÝ KOEFICIENT ZASTAVANIA ÚZEMIA	REGULÁCIA STANICA PLYNU
9. NAVRHOVANÝ KOEFICIENT ZASTAVANIA ÚZEMIA	HLAVNÁ KOMPOZIČNÁ OS		10. NAVRHOVANÝ KOEFICIENT ZASTAVANIA ÚZEMIA	STOŽAR MOBILNÉHO OPERÁTORA
11. SÚČASNÝ INDEX PODLAŽNÝ PLOCH	SEKUNDÁRNA KOMPOZIČNÁ OS		12. SÚČASNÝ INDEX PODLAŽNÝ PLOCH	ŽELEZNICE PRECESTIE
13. NAVRHOVANÝ INDEX PODLAŽNÝ PLOCH	HLAVNÝ REFERENČNÝ UZOL		14. NAVRHOVANÝ INDEX PODLAŽNÝ PLOCH	ČERPAČKA STANICA
15. PLOCHA ÚPC	CESTNÝ MOSTIČKA		16. PLOCHA ÚPC	DOKASNA ČISTAREN PRÍRODNÝCH VOD
17. AKTIVITY PRÍPUŠTNÉ V DANEJ LOKALITE			18. AKTIVITY PRÍPUŠTNÉ V DANEJ LOKALITE	

ARCHITEKTONICKÝ ATELIÉR
neutra 08

- 1 OCESTNÝ ÚŘAD
- 2 POŠTA
- 3 **ZMEN**
- 4 **UPN**
- 5 MLOKOVNÁ ZERONKA
- 6 ŽELEZNIČNÁ STANICA
- 7 AUTOBUSOVÁ STANICA
- 8 BÝVALÁ MATEŘSKÁ ŠKOLA
- 9 KOSTOL
- 10 FARA
- 11 KAPLNKA
- 12 DOM ŠKOLNÍKU
- 13 POHREBNÁ SLUŽBA
- 14 SČASNA SÚŽBA TRIDICE
- 15 SČASNA ŠŤA ANTONA PADU
- 16 PAMÄTIŇKA 2. SV. VOJNY
- 17 DREVOTVORBA
- 18 OKOLÍ DVEŤE BRÄNY
- 19 HULNÝ MATERIÄL
- 20 ČÄÄLNIČNOST
- 21 TESÄENÄ OKNA A DVEŤE
- 22 VÝKONNÝ STREDNÝ ÄGR
- 23 KAMENÄČNOST
- 24 POKONK ŽIVOTNOST VÝROU
- 25 HYNÄNÄSÄ
- 26 KOVSČOST

ARCHITEKTONICKÝ ATELIER
neutra

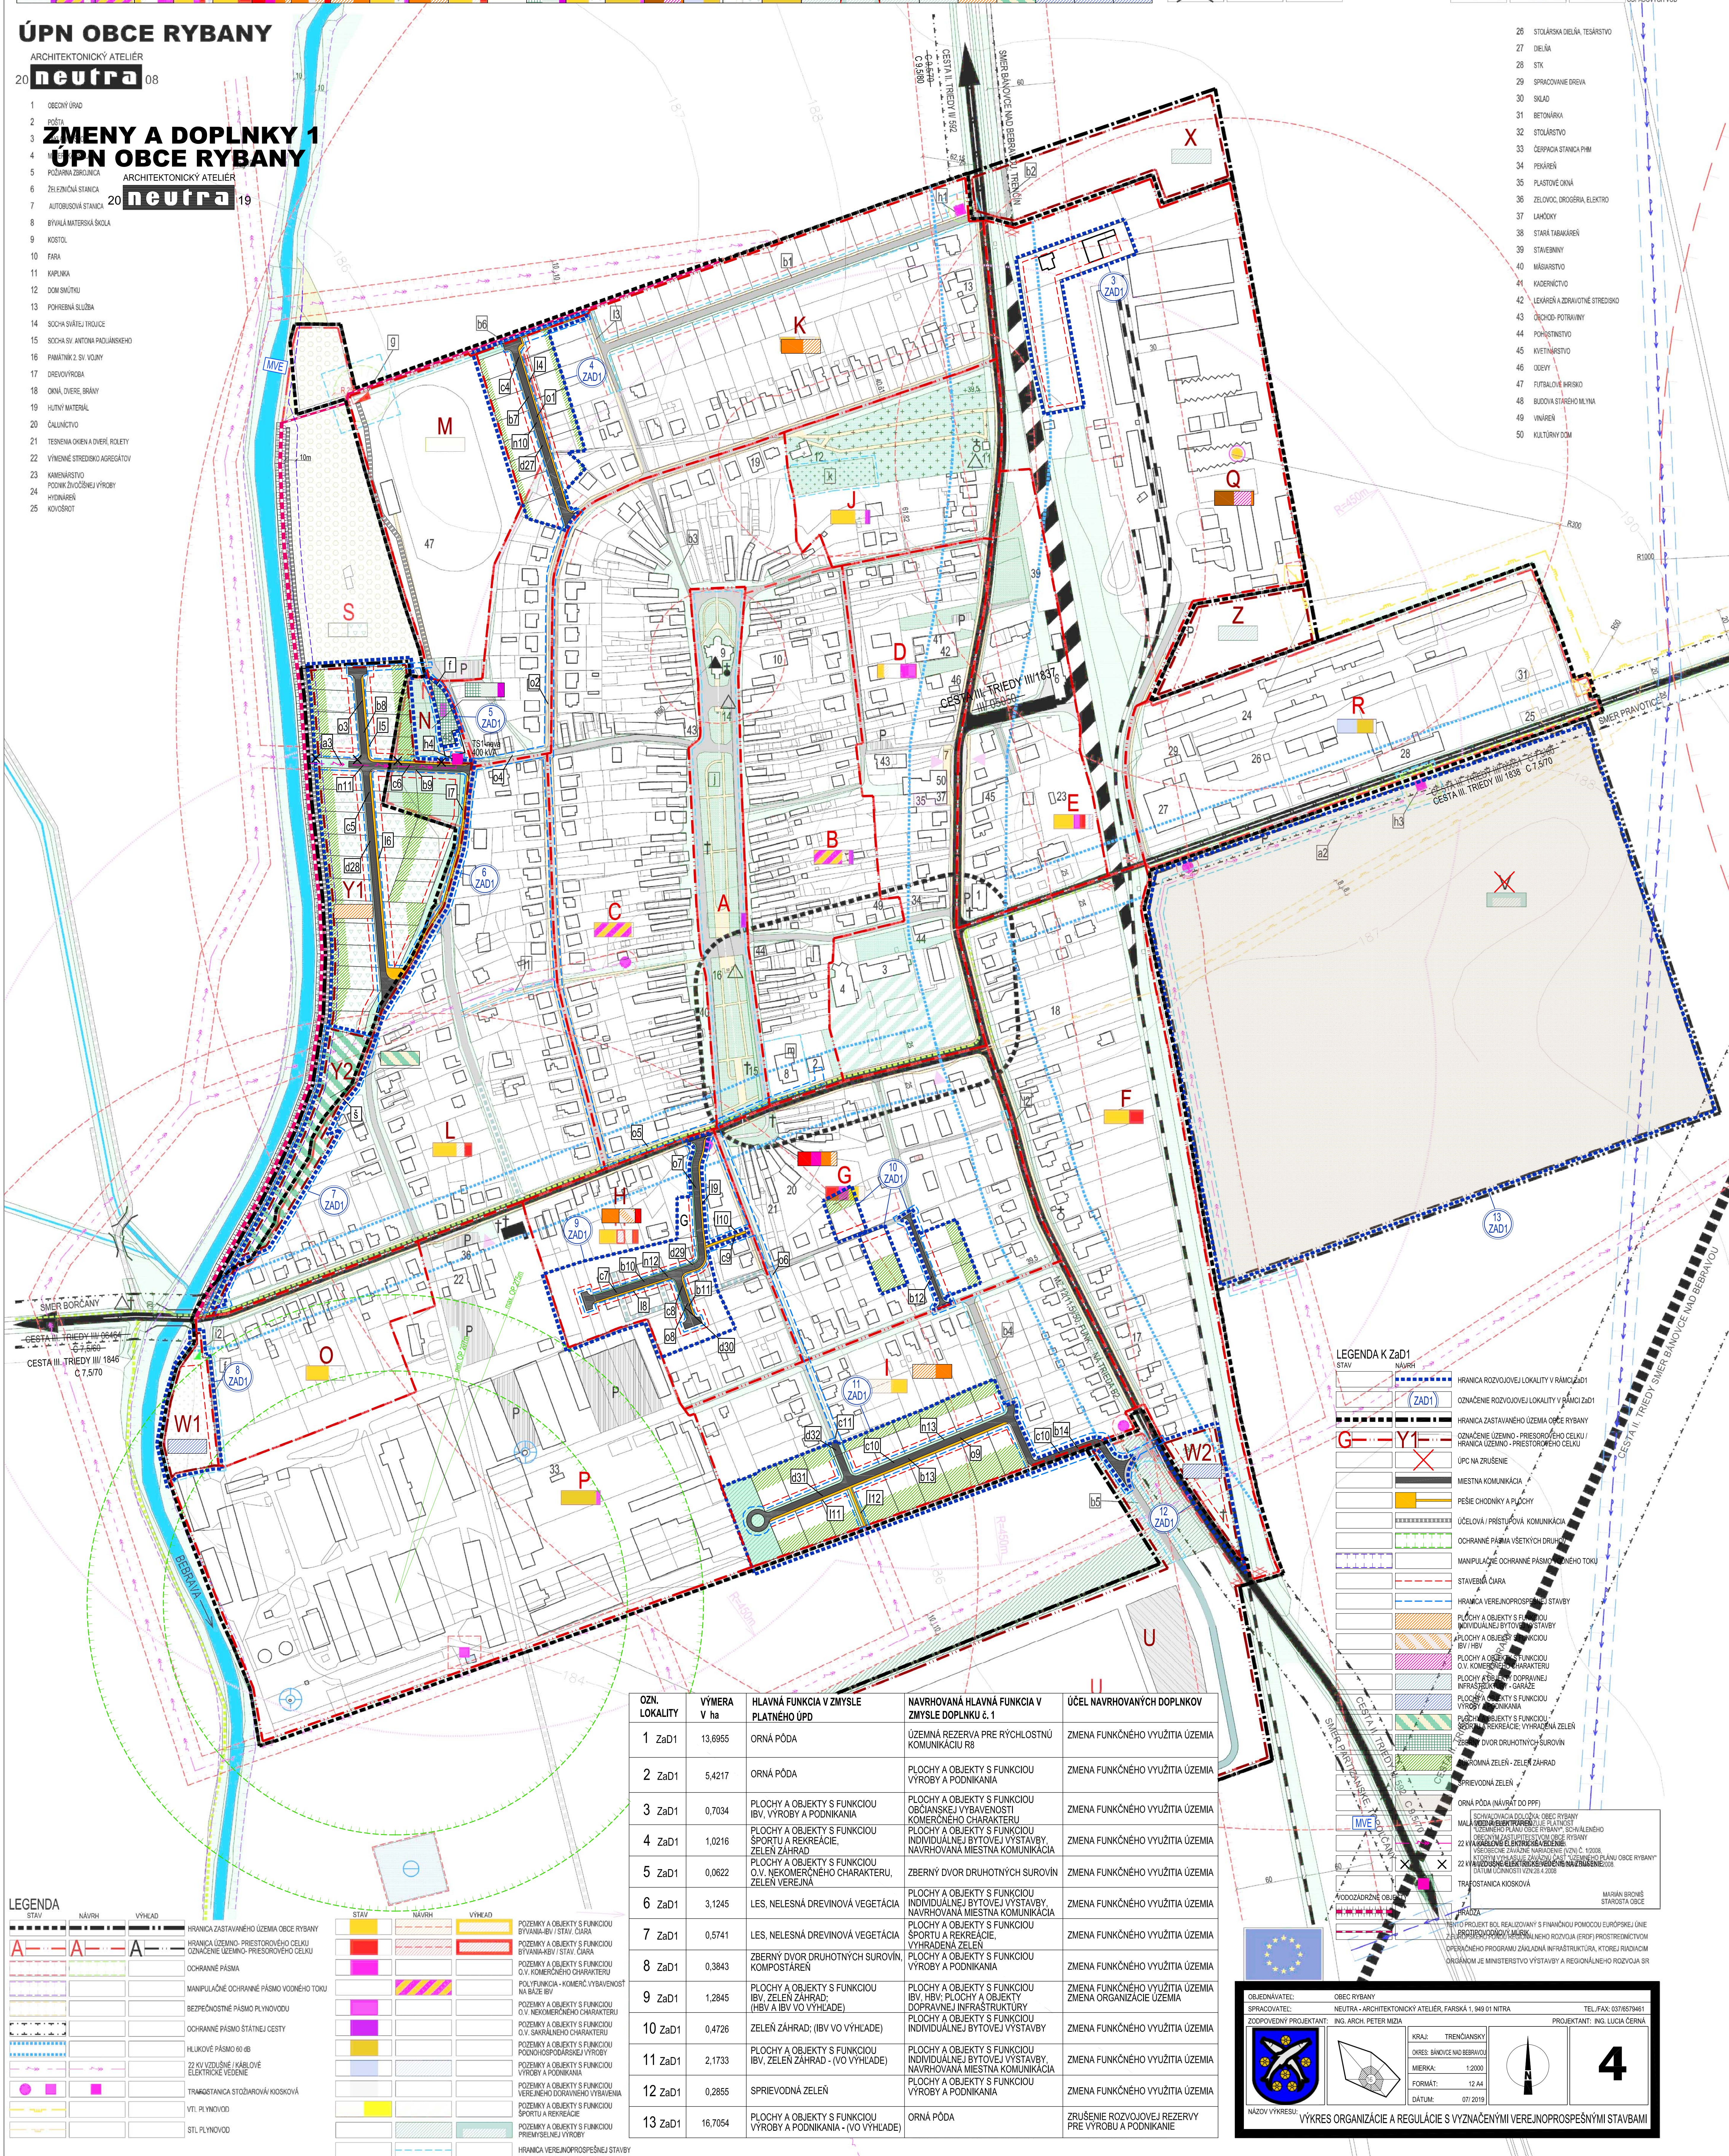

OZN. LOKALITY	VÝMERA V ha	HLAVNÁ FUNKCIA V ZMYSLE PLATNEHO ÚPD	NAVROVANÁ HLAVNÁ FUNKCIA V ZMYSLE DOPLNKU č. 1	ÚČEL NAVROVANÝCH DOPLNKOV
1 ZaD1	13,6955	ORNÁ PÔDA	ÚZEMNÁ REZERVA PRE RÝCHLOSTNÚ KOMUNIKÁCIU R8	ZMENA FUNKČNÉHO VYUŽITIA ÚZEMIA
2 ZaD1	5,4217	ORNÁ PÔDA	PLOCHY A OBJEKTY S FUNKCIOU VÝROBY A PODNIKANIA	ZMENA FUNKČNÉHO VYUŽITIA ÚZEMIA
3 ZaD1	0,7034	PLOCHY A OBJEKTY S FUNKCIOU IBV, VÝROBY A PODNIKANIA	PLOCHY A OBJEKTY S FUNKCIOU OBČANSKEJ VYBAVENOSTI KOVNEJ-GRADUOVANÉHO CHARAKTERU	ZMENA FUNKČNÉHO VYUŽITIA ÚZEMIA
4 ZaD1	1,0216	PLOCHY A OBJEKTY S FUNKCIOU ŠPORTU A REKREÁCIE, ZELEN ZÁHRAD	PLOCHY A OBJEKTY S FUNKCIOU INDIVIDUÁLNEJ BYTOVEJ VÝSTAVBY, NAVROVANÁ MIESTNA KOMUNIKÁCIA	ZMENA FUNKČNÉHO VYUŽITIA ÚZEMIA
5 ZaD1	0,0622	PLOCHY A OBJEKTY S FUNKCIOU O.V. NEKOMERČNÉHO CHARAKTERU, ZELEN VEŘEJNÁ	ZBERNÝ DVOR DRUHOTNÝCH SUROVIN	ZMENA FUNKČNÉHO VYUŽITIA ÚZEMIA
6 ZaD1	3,1245	LES, NELESNÁ DREVINOVÁ VEGETÁCIA	PLOCHY A OBJEKTY S FUNKCIOU INDIVIDUÁLNEJ BYTOVEJ VÝSTAVBY, NAVROVANÁ MIESTNA KOMUNIKÁCIA	ZMENA FUNKČNÉHO VYUŽITIA ÚZEMIA
7 ZaD1	0,5741	LES, NELESNÁ DREVINOVÁ VEGETÁCIA	PLOCHY A OBJEKTY S FUNKCIOU ŠPORTU A REKREÁCIE, VYHRADENÁ ZELEN	ZMENA FUNKČNÉHO VYUŽITIA ÚZEMIA
8 ZaD1	0,3843	ZBERNÝ DVOR DRUHOTNÝCH SUROVIN, KOMPOSTÁRNE	PLOCHY A OBJEKTY S FUNKCIOU VÝROBY A PODNIKANIA	ZMENA FUNKČNÉHO VYUŽITIA ÚZEMIA
9 ZaD1	1,2845	PLOCHY A OBJEKTY S FUNKCIOU IBV, ZELEN ZÁHRAD; (IBV A IBV VO VÝHLADE)	PLOCHY A OBJEKTY S FUNKCIOU IBV, HBV; PLOCHY A OBJEKTY DOPRAVNEJ INFRASTRUKTURY	ZMENA FUNKČNÉHO VYUŽITIA ÚZEMIA ZMENA ORGANIZÁCIE ÚZEMIA
10 ZaD1	0,4726	ZELEN ZÁHRAD; (IBV VO VÝHLADE)	PLOCHY A OBJEKTY S FUNKCIOU INDIVIDUÁLNEJ BYTOVEJ VÝSTAVBY	ZMENA FUNKČNÉHO VYUŽITIA ÚZEMIA
11 ZaD1	2,1733	PLOCHY A OBJEKTY S FUNKCIOU IBV, ZELEN ZÁHRAD; (VO VÝHLADE)	PLOCHY A OBJEKTY S FUNKCIOU INDIVIDUÁLNEJ BYTOVEJ VÝSTAVBY, NAVROVANÁ MIESTNA KOMUNIKÁCIA	ZMENA FUNKČNÉHO VYUŽITIA ÚZEMIA
12 ZaD1	0,2855	SPRIEVODNÁ ZELEN	PLOCHY A OBJEKTY S FUNKCIOU VÝROBY A PODNIKANIA	ZMENA FUNKČNÉHO VYUŽITIA ÚZEMIA
13 ZaD1	16,7054	PLOCHY A OBJEKTY S FUNKCIOU VÝROBY A PODNIKANIA - (VO VÝHLADE)	ORNÁ PÔDA	ZRUŠENIE ROZVOJOVEJ REZERY PRE VÝROBU A PODNIKANIE

[illegible]