

ÚPN OBCE RYBANY

ARCHITEKTONICKÝ ATELIER
20 **neutra** 08

- OBCNÝ ÚRAD

POŠŤA

ZÁKLADNÁ ŠKOLA

MATERSKÁ ŠKOLA

POŽÁRNÁ ZBRÁNICA

ŽELEŽNÁ STANICA

AUTOBUSOVÁ STANICA

BÝVALÁ MATERSKÁ ŠKOLA

KOSTOL

FARA

KAPLANKA

DOM SMŤOTU

POHREBNÁ SLUŽBA

SOCHA SVÄTEJ TRIJCE

SOCHA SV. ANTONA PADUANSKÉHO

PAMÄTIK 2 SV. VOJNY

DREVÝ VÝROBA

OKNÁ, DVERE, BRÁNY

HUTNÝ MATERIÁL

ČALUNČNÍCTVO

TESNENIA OKEN A DVERÍ, ROLETY

VÝMENNÉ STREDISKO AGREGÁTOV

KRMENÁRSTVO

RODINNÝ ŽIVNOSTNÝ VÝROBY

POHREBNÝ

KOVOSŤROT
- 26

STOLÁRSKA DIELŇA, TESÁRSTVO

27

DIELŇA

28

STK

29

SPRACOVANIE DREVA

30

SKLAD

31

BETONÁRKA

32

STOLÁRSTVO

33

ČERPACIA STANICA PHM

34

PEVÁREŇ

35

PLASTOVÉ OKNÁ

36

ZELOVOC, DROGERIA, ELEKTRO

37

LAHŮDKY

38

STARÁ TABAČARĚŇ

39

STAVEBNINÝ

40

MÁŠARSTVO

41

KADERNÍCTVO

42

LEKÁREŇ A ZDRAVOTNÉ STREDISKO

43

OBCHOD - POTRAVINY

44

POHOŠŤNÍCTVO

45

KVETINÁRSTVO

46

ODEVY

47

FUTBALOVÉ HRISKO

48


BUDOVA STARÉHO MLYNA

49

VINÁREŇ

50

KULTÚRNY DOM

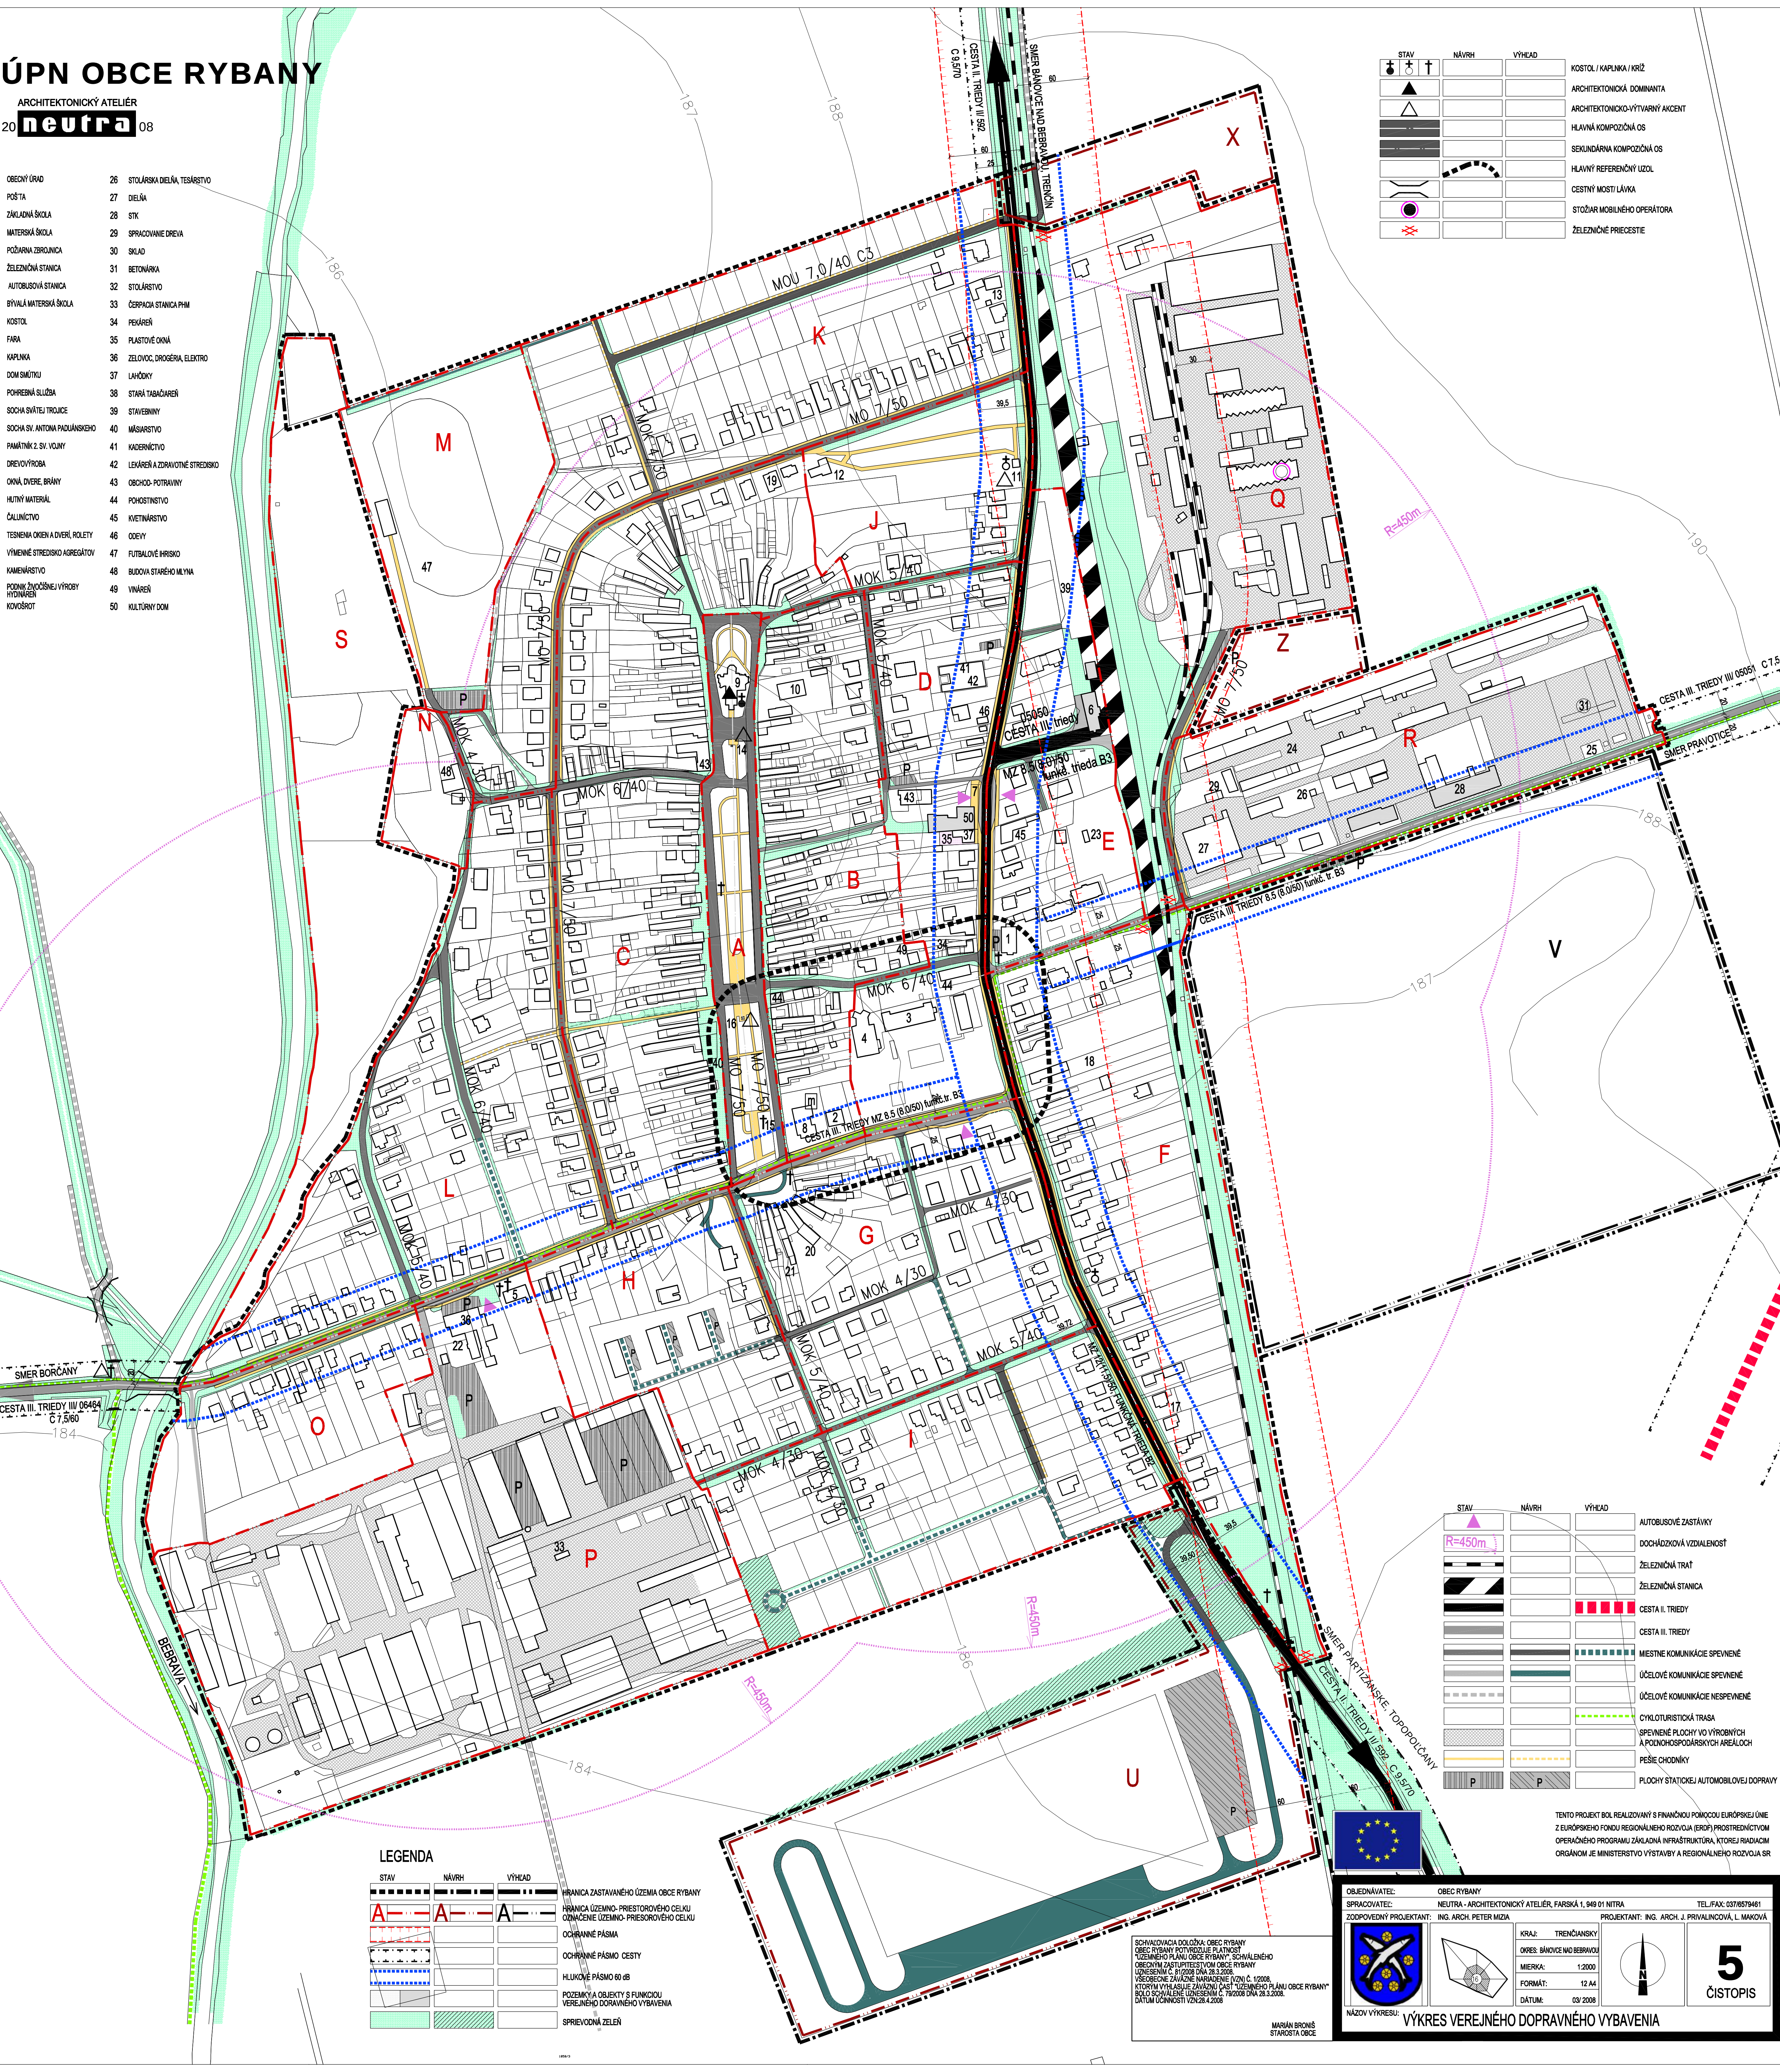

STAV	NÁVRH	VÝHLAD	
			KOSTOL / KAPLANKA / KRÍŽ
			ARCHITEKTONICKÁ DOMINANTA
			ARCHITEKTONICKO-VÝTVARNÝ AKCENT
			HLAVNÁ KOMPOZIČNÁ OS
			SEKUNDÁRNA KOMPOZIČNÁ OS
			HLAVNÝ REFERENČNÝ UZOL
			CESTNÝ MOST / LÁVKA
			STOŽAR MOBILNÉHO OPERÁTORA
			ŽELEŽNÍČNÉ PŘECIESTIE

STAV	NÁVRH	VÝHLAD	
			HRANICA ZASTAVANÉHO ÚZEMIA OBCE RYBANY
			HRANICA ÚZEMNO-PRIESTOROVÉHO CELKU
			OZNAČENIE ÚZEMNO-PRIESTOROVÉHO CELKU
			OCHRANNÉ PÁSMA
			OCHRANNÉ PÁSMA CESTY
			HLUKOVÉ PÁSMA 60 dB
			POZEMKY A OBJEKTY S FUNKCIOU VEREJNÉHO DOPRAVNÉHO VYBAVENIA
			SPRÁVNÁ ZELEŇ

STAV	NÁVRH	VÝHLAD	
			AUTOBUSOVÉ ZASTÁVKY
			DOCHÁZKOVÁ VZDIALENOSŤ
			ŽELEŽNÍČNÁ TRÁŤ
			ŽELEŽNÍČNÁ STANICA
			CESTA II. TRIEDY
			CESTA III. TRIEDY
			MIESTNE KOMUNIKÁCIE S PLENENÉ
			ÚČELOVÉ KOMUNIKÁCIE S PLENENÉ
			ÚČELOVÉ KOMUNIKÁCIE NESPLENENÉ
			CYKLOTURISTICKÁ TRASA
			SPLENENÉ PLOCHY VO VÝROBNÝCH A POĽNOHOSPODÁRSKYCH AREÁLOCH
			PEŠIE CHODNÍKY
			PLOCHY STATIONKEJ AUTOMOBILOVEJ DOPRAVY

TENTO PROJEKT BOL REALIZOVANÝ S FINANČNOU POMOCOU EURÓPSKEJ ÚNIE Z EURÓPSKEHO FONDU REGIONÁLNEHO ROZVOJA (ERDF) PROSTREDNÍM OPERAČNÉHO PROGRAMU ZÁKLADNÁ INFRAŠTRUKTÚRA, KTORÉJ RIADIMOM ORGANOM JE MINISTERSTVO VÝSTAVBY A REGIONÁLNEHO ROZVOJA SR

OBJEDNÁVATEL: OBEC RYBANY

SPRACOVATEL: NEUTRA - ARCHITEKTONICKÝ ATELIER, FARŠKÁ 1, 949 01 NITRA

ZODPOVEDNÝ PROJEKTANT: ING. ARCH. PETER MIZA

PROJEKTANT: ING. ARCH. J. PRIVALINCOVÁ, L. MAKOVÁ

KRAJ: TRENCIANSKY

OKRES: BANOVICE NAD BEBRAVOU

MIERKA: 1:2000

FORMÁT: 12 A4

DÁTUM: 03/2008

NÁZOV VÝKRESU: VÝKRES VEREJNÉHO DOPRAVNÉHO VYBAVENIA

5 ČISTOPIS

SVETLOVÝ VÝKRES: VÝKRES VEREJNÉHO DOPRAVNÉHO VYBAVENIA

MARIÁN BRONŠ STAROSTA OBCE