


ARCHITEKTONICKÝ ATELIÉR
20 **neutra**

LEGENDA		
STAV	NÁVRH	VÝHED
		VODNÝ ZDROJ
		VEŽOVÝ VODOJEM
		POŽARNÁ NÁDRŽ
		ČERPACIA STANICA LOKÁLNA ČERPACIA STANICA
		DOČASNA ČISTAREN ODPADOVÝCH VÍD
		VODOVOD VODOVOD PONITRAN
		HYDRANT
		DAŽDOVÁ KANALIZÁCIA
		KANALIZAČNÝ VÝTLAK DN 150
		SPLAŠKOVÁ KANALIZÁCIA DN 300

1	OBEVY (OÚD)	26	STOLÁRSKA DIELŇA, TESÁRSTVO
2	POŠTA	27	DIELŇA
3	ZÁKLADNÁ ŠKOLA	28	STK
4	MATERSKÁ ŠKOLA	29	SPRACOVANIE DREVA
5	POŽARNÁ ZBRANICA	30	SKLAD
6	ŽELEZNÍČNÁ STANICA	31	BETONÁRKA
7	AUTOBUSOVÁ STANICA	32	STOLÁRSTVO
8	BÝVALÁ MATERSKÁ ŠKOLA	33	ČERPACIA STANICA PHM
9	KOSTOL	34	PEKÁREŇ
10	FARA	35	PLASTOVÉ OKNÁ
11	KAPLANKA	36	ZELOVOC, OROGERIA, ELEKTRO
12	DOM SMŤUTKU	37	LAHODKY
13	POHREBNÁ SLUŽBA	38	STARA TABAČKAREŇ
14	SOCHA SVÄTEJ TRUJCE	39	STAVENINY
15	SOCHA SV. ANTONA PAČUÁNKREHO	40	MÁŠARSTVO
16	PAMÄTIŇK. SV. VOJNY	41	KADERNÍCTVO
17	OBEVY (VOŠBA)	42	LEKÁREŇ A DRAŽOVNÉ STREDISKO
18	OKNÁ, DVERE, BRÁNY	43	OBEVOC - POTRAVINY
19	HUTINÝ MATERIÁL	44	POCHISTINISTVO
20	ČALÚNIČNÍK	45	KVETINÁRSTVO
21	TESNENIA OKIEN A DVERÍ, POKRYTY	46	OBEVY
22	VÝMENNÉ STREDISKO AGREGÁTOV	47	FUTBALOVÉ HRISKO
23	KAMENÁRSTVO	48	BUDOVA STARÉHO MLÝNA
24	PODNIK ZNÁČKOVÝCH VÝROBY HYDRAVÝ	49	VÝNÁREŇ
25	KOVOSČOT	50	KULTÚRY DOM

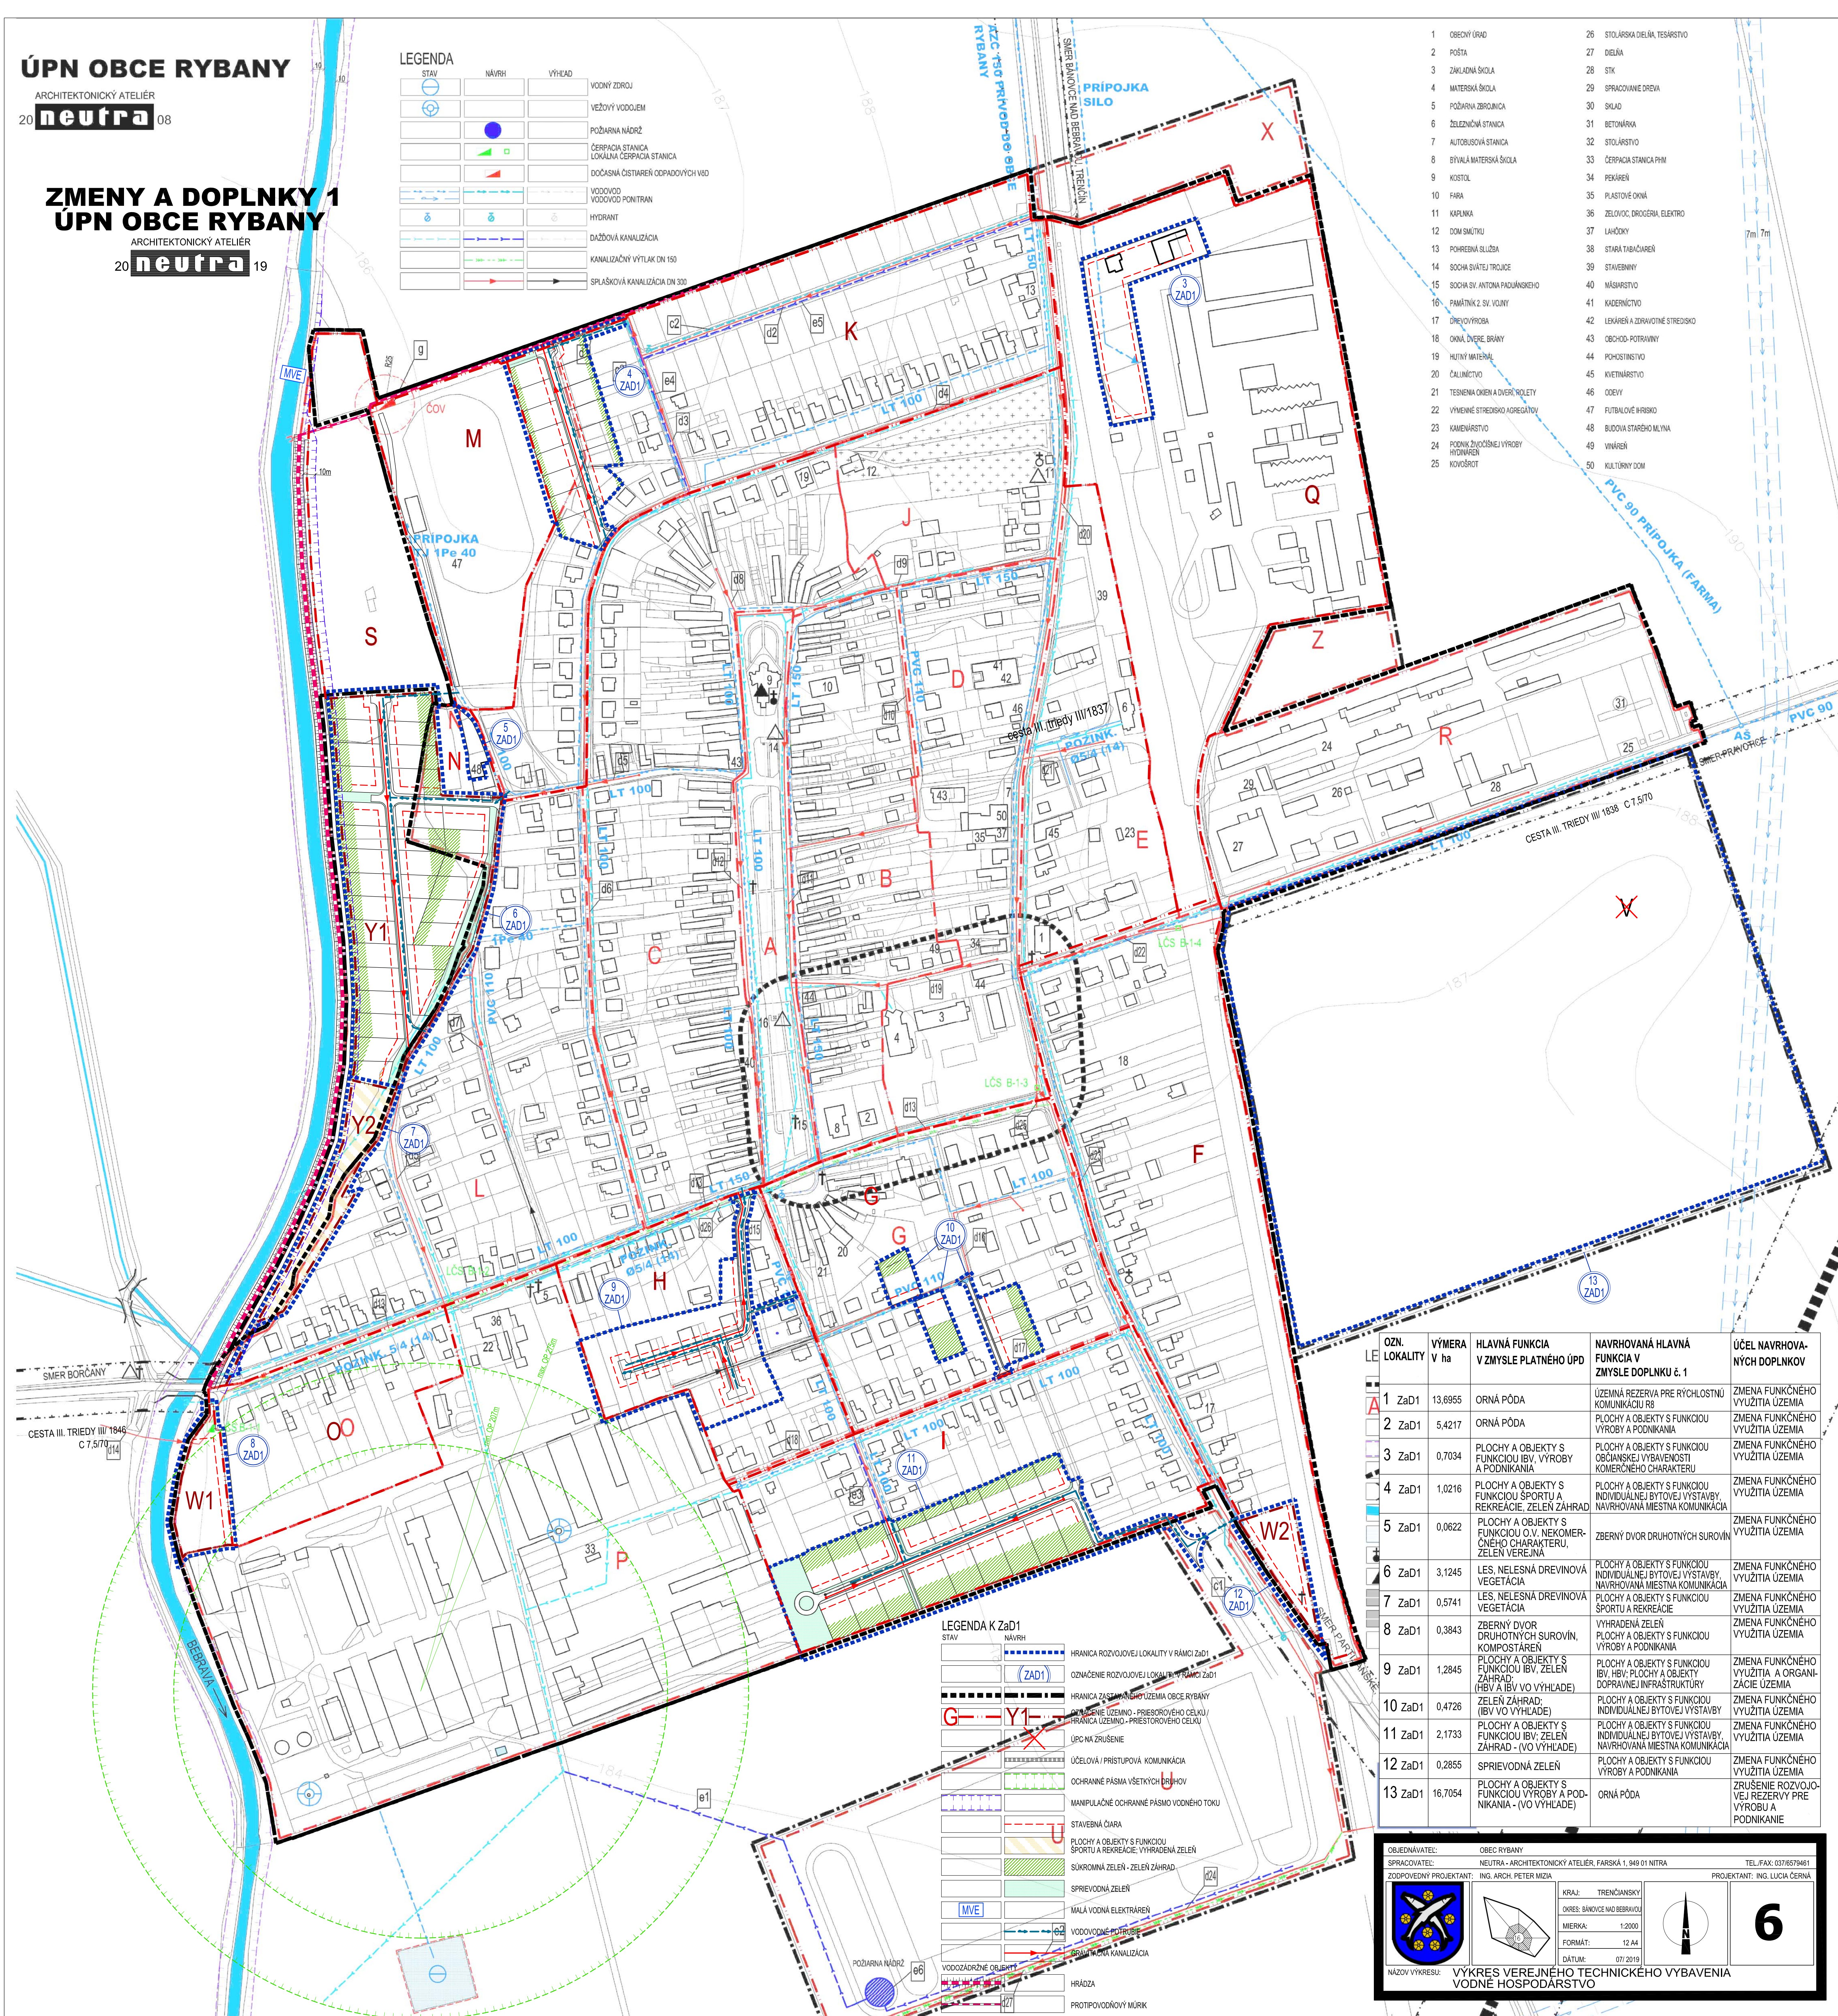

OZN. LOKALITY	VÝMERA V ha	HLAVNÁ FUNKCIA V ZMYSLE PLATNEHO ÚPD	NAVROVANÁ HLAVNÁ FUNKCIA V ZMYSLE DOPLNKU č. 1	ÚČEL NAVROVANOÝCH DOPLNKOV
1 ZaD1	13,6955	ORNÁ PŌDA	ÚZEMNÁ REZERVA PRE RÝCHLOSTNÚ KOMUNIKÁCIU R8	ZMENA FUNKČNÉHO VÝUŽITIA ÚZEMIA
2 ZaD1	5,4217	ORNÁ PŌDA	PLOCHY A OBJEKTY S FUNKCIOU VÝROBY A PODNIKANIA	ZMENA FUNKČNÉHO VÝUŽITIA ÚZEMIA
3 ZaD1	0,7034	PLOCHY A OBJEKTY S FUNKCIOU IBV, VÝROBY A PODNIKANIA	PLOCHY A OBJEKTY S FUNKCIOU OBČANSKÝCH VÝBAVENOSTÍ, KOMERČNÉHO CHARAKTERU	ZMENA FUNKČNÉHO VÝUŽITIA ÚZEMIA
4 ZaD1	1,0216	PLOCHY A OBJEKTY S FUNKCIOU ŠPORTU A REKREÁCIE, ZELEN ZÁHRAD	PLOCHY A OBJEKTY S FUNKCIOU INDIVIDUÁLNEJ BYTOVEJ VÝSTAVBY, NAVROVANÁ MIESTNA KOMUNIKÁCIA	ZMENA FUNKČNÉHO VÝUŽITIA ÚZEMIA
5 ZaD1	0,0622	PLOCHY A OBJEKTY S FUNKCIOU O.V. NEKOMERČNÉHO CHARAKTERU, ZELEN VEREJNÁ	ZBERNÝ DVOR DRUHOTOÝCH SUROVIN	ZMENA FUNKČNÉHO VÝUŽITIA ÚZEMIA
6 ZaD1	3,1245	LES, NELESNÁ DREVINOVÁ VEGETÁCIA	PLOCHY A OBJEKTY S FUNKCIOU INDIVIDUÁLNEJ BYTOVEJ VÝSTAVBY, NAVROVANÁ MIESTNA KOMUNIKÁCIA	ZMENA FUNKČNÉHO VÝUŽITIA ÚZEMIA
7 ZaD1	0,5741	LES, NELESNÁ DREVINOVÁ VEGETÁCIA	PLOCHY A OBJEKTY S FUNKCIOU ŠPORTU A REKREÁCIE	ZMENA FUNKČNÉHO VÝUŽITIA ÚZEMIA
8 ZaD1	0,3843	ZBERNÝ DVOR DRUHOTOÝCH SUROVIN, KOMPOSTÁREN	VYHRADENÁ ZELEN PLOCHY A OBJEKTY S FUNKCIOU VÝROBY A PODNIKANIA	ZMENA FUNKČNÉHO VÝUŽITIA ÚZEMIA
9 ZaD1	1,2845	PLOCHY A OBJEKTY S FUNKCIOU IBV, ZELEN ZÁHRAD (IBV A IBV VO VÝHLADE)	PLOCHY A OBJEKTY S FUNKCIOU IBV, PLOCHY A OBJEKTY DOPRAVNEJ INFRASTRUKTURY	ZMENA FUNKČNÉHO VÝUŽITIA A ORGANIZÁCIE ÚZEMIA
10 ZaD1	0,4726	ZELEN ZÁHRAD (IBV VO VÝHLADE)	PLOCHY A OBJEKTY S FUNKCIOU INDIVIDUÁLNEJ BYTOVEJ VÝSTAVBY	ZMENA FUNKČNÉHO VÝUŽITIA ÚZEMIA
11 ZaD1	2,1733	PLOCHY A OBJEKTY S FUNKCIOU IBV, ZELEN ZÁHRAD - (VO VÝHLADE)	PLOCHY A OBJEKTY S FUNKCIOU INDIVIDUÁLNEJ BYTOVEJ VÝSTAVBY, NAVROVANÁ MIESTNA KOMUNIKÁCIA	ZMENA FUNKČNÉHO VÝUŽITIA ÚZEMIA
12 ZaD1	0,2855	SPRIEVODNÁ ZELEN	PLOCHY A OBJEKTY S FUNKCIOU VÝROBY A PODNIKANIA	ZMENA FUNKČNÉHO VÝUŽITIA ÚZEMIA
13 ZaD1	16,7054	PLOCHY A OBJEKTY S FUNKCIOU VÝROBY A PODNIKANIA - (VO VÝHLADE)	ORNÁ PŌDA	ZRUŠENIE ROZVOJOVEJ REZERZY PRE VÝROBU A PODNIKANIE

OBJEDNÁVATEL: OBEC RYBANY		TEL./FAX: 037/6579461	
SPRACOVATEL: NEUTRA - ARCHITEKTONICKÝ ATÉLIER FARŠKA 1, 949 01 NITRA			
ZOOPOVEDNÝ PROJEKTANT: ING. ARCH. PETER MIZDA		PROJEKTANT: ING. LUCIA ČERNÁ	
		KRAJ: TRNÁVENSKÝ OKRES: BANOVICE NAD BEBRÁVOU MIERKA: 1:2000 FORMÁT: 12 A4 DATUM: 07/2019	 6
NÁZOV VÝKRESU: VÝKRES VEREJNÉHO TECHNICKÉHO VYBAVENIA VODNÉ HOSPODARSTVO			