


ÚPN OBCE RYBANY

ARCHITEKTONICKÝ ATELIER
20 **neutra** 08

- | | | | |
|----|-----------------------------------|----|-------------------------------|
| 1 | OBECNÝ ÚRAD | 26 | STOLÁRSKA DIEĽA, TESÁRSTVO |
| 2 | POŠTA | 27 | DIEĽA |
| 3 | ZÁKLADNÁ ŠKOLA | 28 | SÍŤ |
| 4 | MATEŘSKÁ ŠKOLA | 29 | SPRACOVANIE DREVA |
| 5 | POŽIARNA ZBRANICA | 30 | SKLAD |
| 6 | ŽELEZNIČNÁ STANICA | 31 | BETÓNÁRKA |
| 7 | AUTOBUSOVÁ STANICA | 32 | STOLÁRSTVO |
| 8 | BYVALÁ MATEŘSKÁ ŠKOLA | 33 | ČERPÁČKA STANICA PHM |
| 9 | KOSTOL | 34 | PEKÁREŇ |
| 10 | FARA | 35 | PLASTOVÉ OKNA |
| 11 | KAPLANKA | 36 | ZELOVOC, DROGERIA, ELEKTRO |
| 12 | DOM SMŮTKU | 37 | LAHŮDKY |
| 13 | POHREBNÁ SLUŽBA | 38 | STARÁ TABAČARĚN |
| 14 | SOCHA SVÄTEJ TRUJICE | 39 | STAVEBNÝ |
| 15 | SOCHA SV. ANTONA PADŤANSKEHO | 40 | MÄSRSTVO |
| 16 | PAMÄTIŤK SV. VOJNY | 41 | KADERNICTVO |
| 17 | DREVOVÝROBA | 42 | LEKÄREŇ A ZDRAVOTNÉ STREDISKO |
| 18 | OKNÄ, DVERE, BRÄNY | 43 | OBCHOD-POTRAVINY |
| 19 | HUTNÝ MATERIÄL | 44 | POHOŠTNICTVO |
| 20 | ČÄLUNICTVO | 45 | KVETNÄRSTVO |
| 21 | TESNENÄ OKIEN A DVEREI, ROLETY | 46 | ODEVY |
| 22 | VÝMENNÉ STREDISKO AGREGÄTOV | 47 | FUTBÄLOVÉ HRÄSKO |
| 23 | KÄMENÄRSTVO | 48 | BUDOVÄ STARÉHO MLYNA |
| 24 | PODNIK ZÄOČISNEJ VÝROBY HYDÄNÄREN | 49 | VÄNÄREŇ |
| 25 | KOVOSÄOT | 50 | KULTURNÝ DOM |

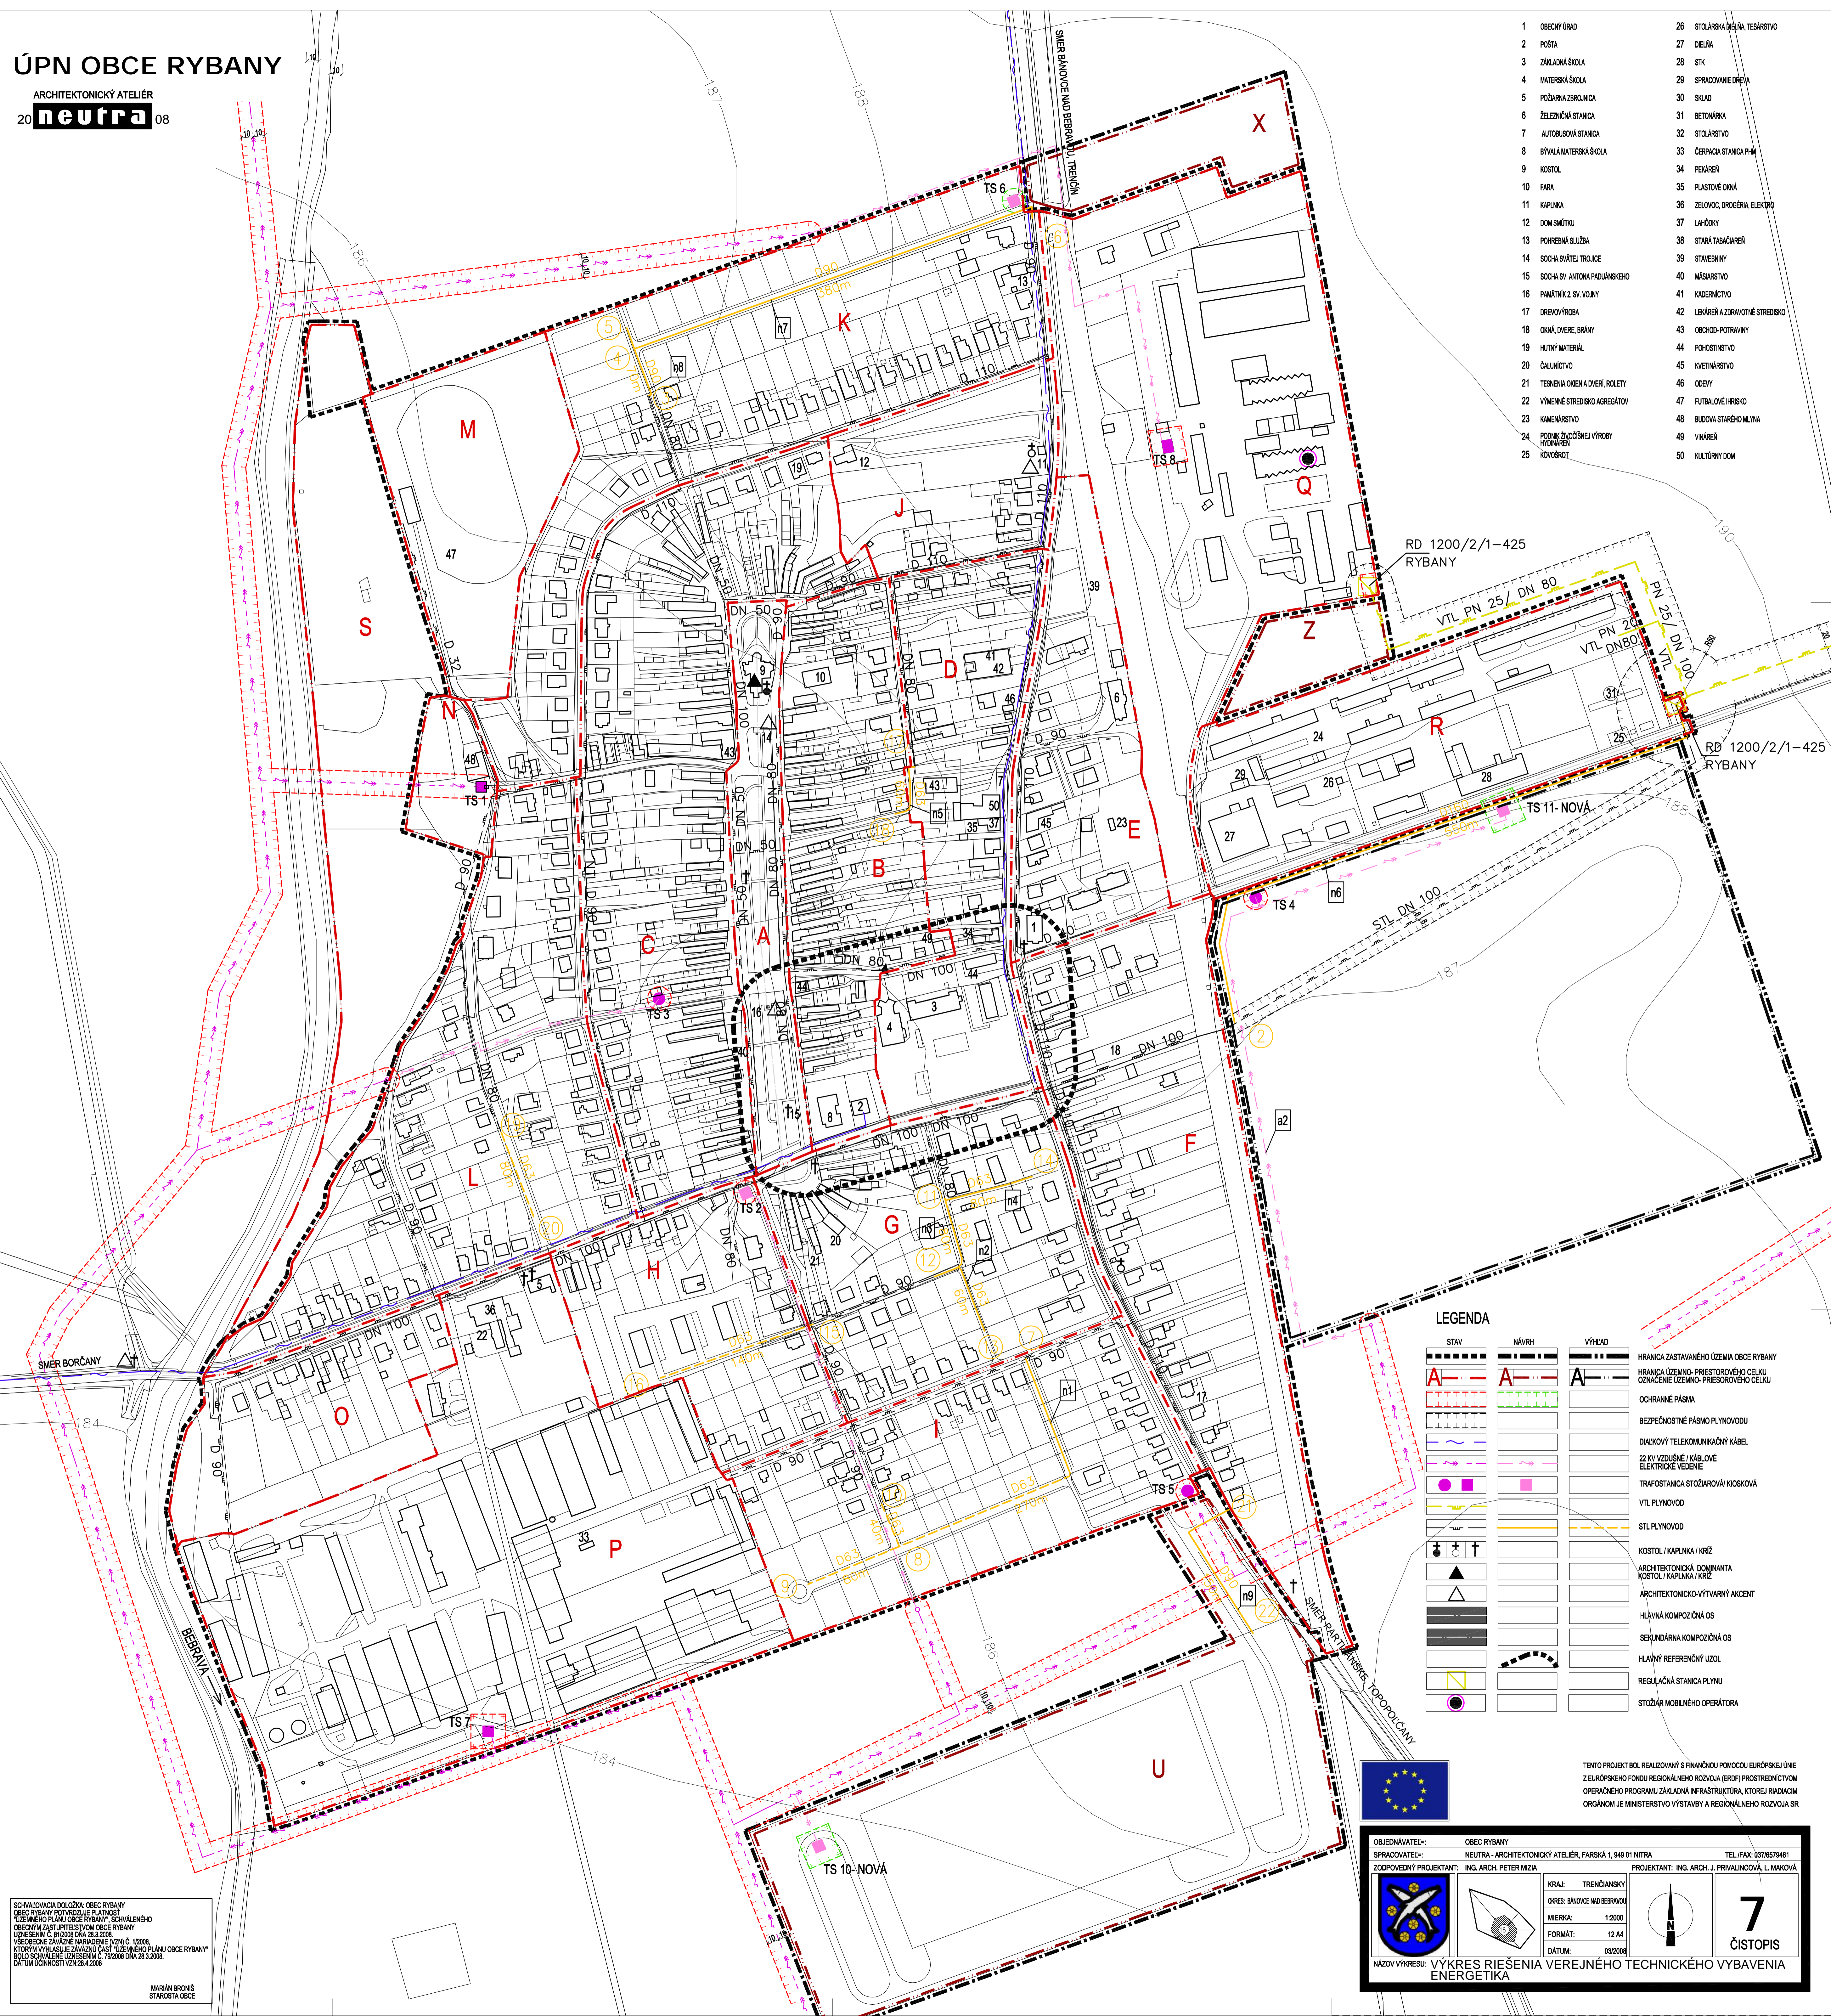

LEGENDA

STÄV	NÄVRH	VÝHÄD	
			HRANICA ZÄSTÄVÄNÉHO ÜZEMÄ OBCE RYBÄNY
			HRANICA ÜZEMÄ-PRÄSTOROVÉHO ÜZEMÄ
			OZNAČENIE ÜZEMÄ-PRÄSTOROVÉHO ÜZEMÄ
			ÖCHRÄNNÉ PÄSMA
			BEZPEČNÖSTNÉ PÄSMO PLYNOVODU
			DIAKOVÝ TELEKOMUNIKÄČNÝ KÄBEL
			22 KV VZDUŠNÄ / KÄBLOVÄ ELEKTRICKÄ VEDENIE
			TRAFOSTANICA STÖZÄROVÄ KIOSKOVÄ
			VTL PLYNOVOD
			STL PLYNOVOD
			KOSTOL / KAPLANKÄ / KRÍZ
			ARCHITEKTONICKÄ DOMINÄNTÄ
			KOSTOL / KAPLANKÄ / KRÍZ
			ARCHITEKTONICKÖ-VÝTVÄRNÝ AKCENT
			HÄVNÄ KOMPÖZIČNÄ ÖS
			SEKUNDÄRNÄ KOMPÖZIČNÄ ÖS
			HÄVNÄ REFERENČNÝ ÜZEL
			REGULÄČNÄ STANICA PLYNU
			STÖZÄR MOBILNÉHO ÖPERÄTORÄ

SCHÄLZOVÄCÄ DÖLÖŽNÄ: OBEC RYBÄNY
OBEC RYBÄNY POTVRDÖJE PLÄTNÖST
ÜZEMNÉHO PLÄNU OBCE RYBÄNY, SCHÄLZENÉHO
ÖBECNÄM ZÄSTÄPITELNÝM ÖBEC RYBÄNY
ÜPNESENÄM Č. 8/2008 DÄNÄ 28.3.2008.
VÝSÖBNE ZÄÄÄNÄ NÄKÄZÖVNE (VZN) Č. 1/2008,
KTÖRÄM VPLÄSÄJE ZÄÄÄNÖ ÜÄST ÜZEMNÉHO PLÄNU OBCE RYBÄNY
RODÖ SCHÄLZENÉ ÜPNESENÄM Č. 19/2008 DÄNÄ 28.3.2008.
DÄTUM ÜÄÄNÖSTI: 12.8.4.2008

MÄRÄN BRÖNÖS
STARÖSTÄ OBCE



TENTO PROJEKT BÖL REALIZOVÄNÝ S FINANÖNNU POMOCÖU EURÖPSKEJ ÜNIE Z EURÖPSKEHO FONDU REGIONÄLNEHO ROZVOJÄ (ERDF) PROSTREDNÝM ÖPERÄÖNÉHO PROGRAMU ZÄKLÄDNÄ INFRASTRUKTÖRA, KTÖREJ RÄDÄM ÖRGÄNÖM JE MINISTERSTVO VÝSTÄVÄY Ä REGIONÄLNEHO ROZVOJÄ SR

OBJEDNÄVÄTEĽ: OBEC RYBÄNY	TEL/FAX: 0378579491
SPRÄDÖVÄTEĽ: NEUTRA - ARCHITEKTONICKÝ ATELIER, FÄRSKÄ 1, 949 01 NITRA	
ZÖÖPOVEDNÝ PROJEKTÄNT: ING. ARCH. PETER MÄZÄ	PROJEKTÄNT: ING. ARCH. J. PRIVÄLINCÖVÄ, L. MÄKÖVÄ
KRÄJ: TRENÄNSKÝ	
ÖPÄS: BÄNOVCE NÄD BÄRÄVÖU	
MIERKÄ: 1:2000	
FORMÄT: 12 ÄÄ	
DÄTUM: 03/2008	

NÄZOV VÝKRESU: VÝKRES RIEŠENÄ VEREJNÉHO TECHNICKÉHO VYBÄVENÄ ENERGETIKÄ