
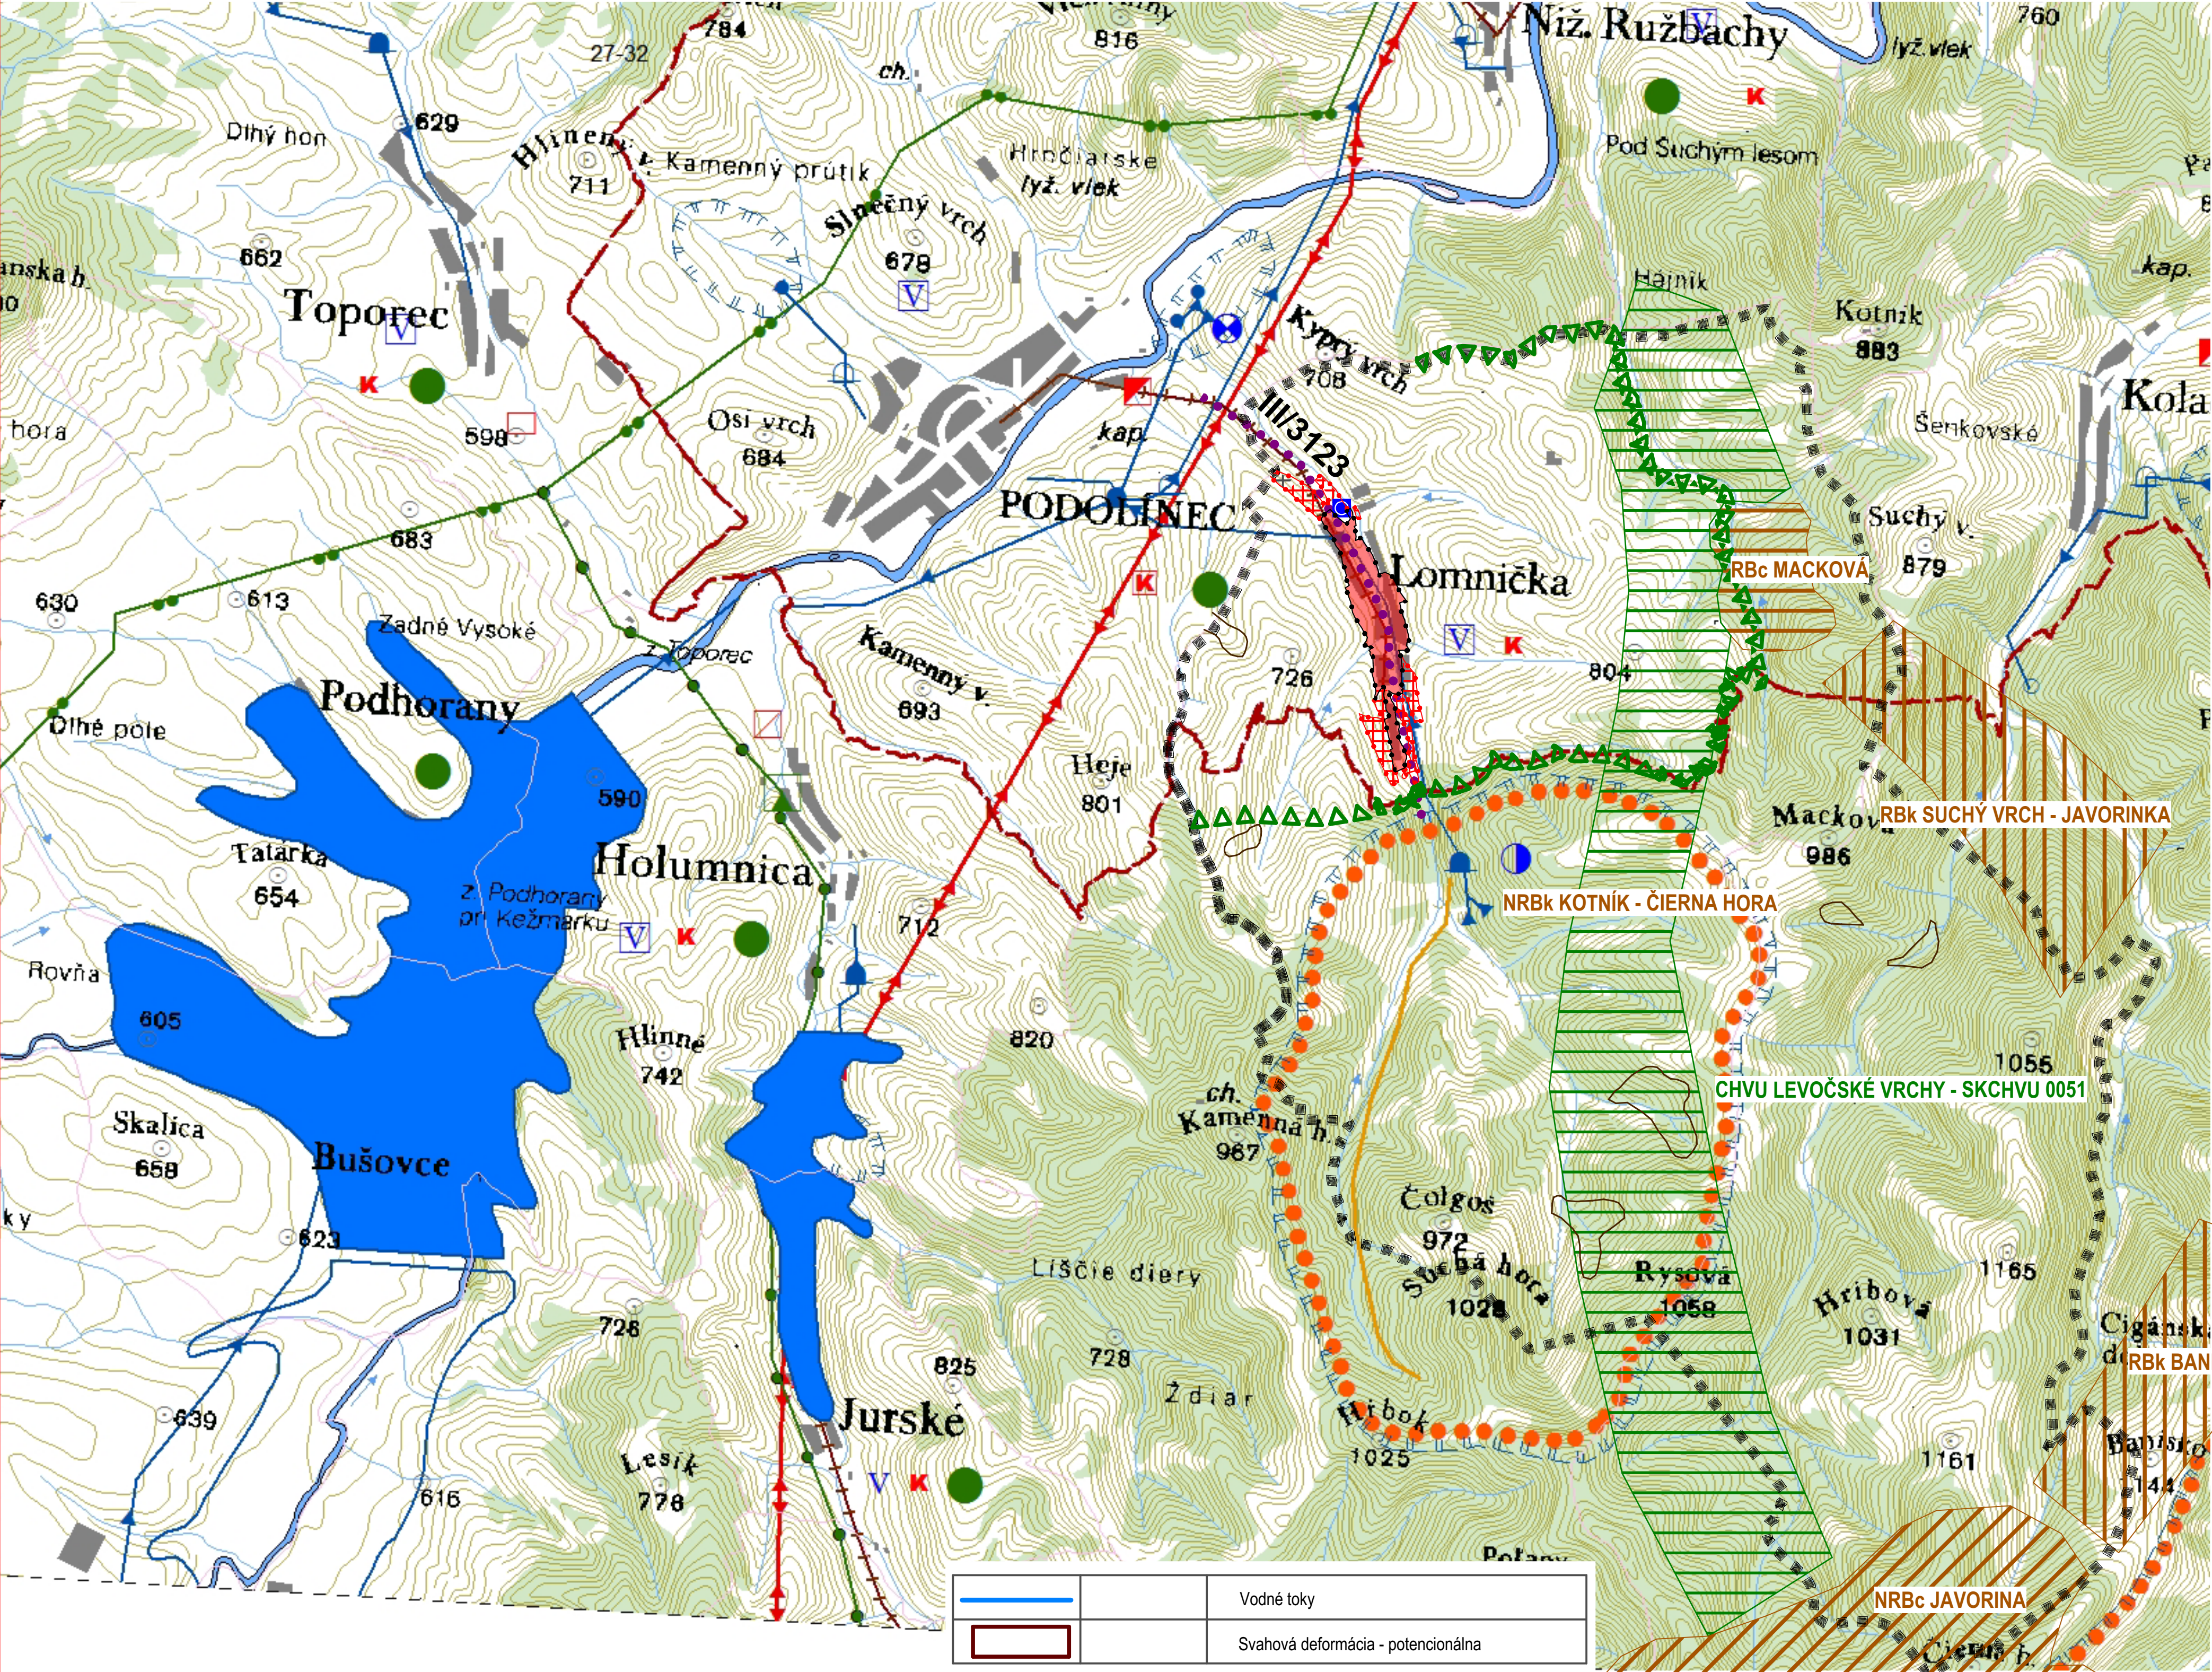


LOMNIČKA ÚZEMNÝ PLÁN OBCE - koncept riešenia

Variant č. 1
M = 1 : 25 000

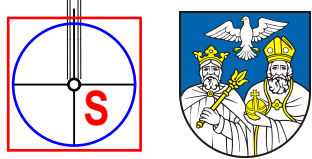

Stav	Návrh	
■■■■■		Hranica riešeného územia
---		Hranica okresu
---		Hranica katastra
.....		Hranica zastavaného územia
■	■	Obytné územie obce
	■	Plocha výroby a skladového hospodárstva
●	●	Vodojem
●	●	Čerpacia stanica
●	●	Úpravná voda
■	■	Sídlo s vodovodom
		Ochranné pásmo zdrojov pitných vôd 2. stupňa
▶	▶	Hlavný skupinový prevádzka pitnej vody
	■	Vodná nádrž
	■	Vodná nádrž evidovaná
—	—	Vodárenský tok
●	●	Povodie vodárenských tokov
■	■	Čistiareň odpadových vôd
	—	Skupinový kanalizačný zberač
	K	Sídlo s kanalizáciou
—	—	Elektrické vedenie VN 2x110 kV
●	●	Plynovod VTL
●	●	Plynovod STL
●	●	Plynofikované sídlo
■	■	Regulačná stanica plynu
	●	Cykloturistická trasa
▲	▲	Hranica CHVU Levočské vrchy
■	■	Nadregionálne biocentrum
■	■	Nadregionálny biokoridor
■	■	Regionálne biocentrum
■	■	Regionálny biokoridor
■	■	Uzavretá skládka - rekultivovaná

OBJEDNÁVATEL:	Obec Lomnička	SPRACOVATEL:	SLOVAK MEDICAL COMPANY, a. s.
AUTOR:	Ing. arch. Jozef Kužma	Duchovničovo nám. 1	Prešov 080 01
OBSAH VÝKRESU:	Výkres širších vzťahov	ČÍSLO ZAKAZKY:	
NAZOV AKCIE:	Územný plán obce Lomnička - koncept variant č. 1	FORMÁT:	A1
		DATUM:	06.2019
		MERKA:	1 : 25 000
		ČÍSLO VÝKRESU:	1