


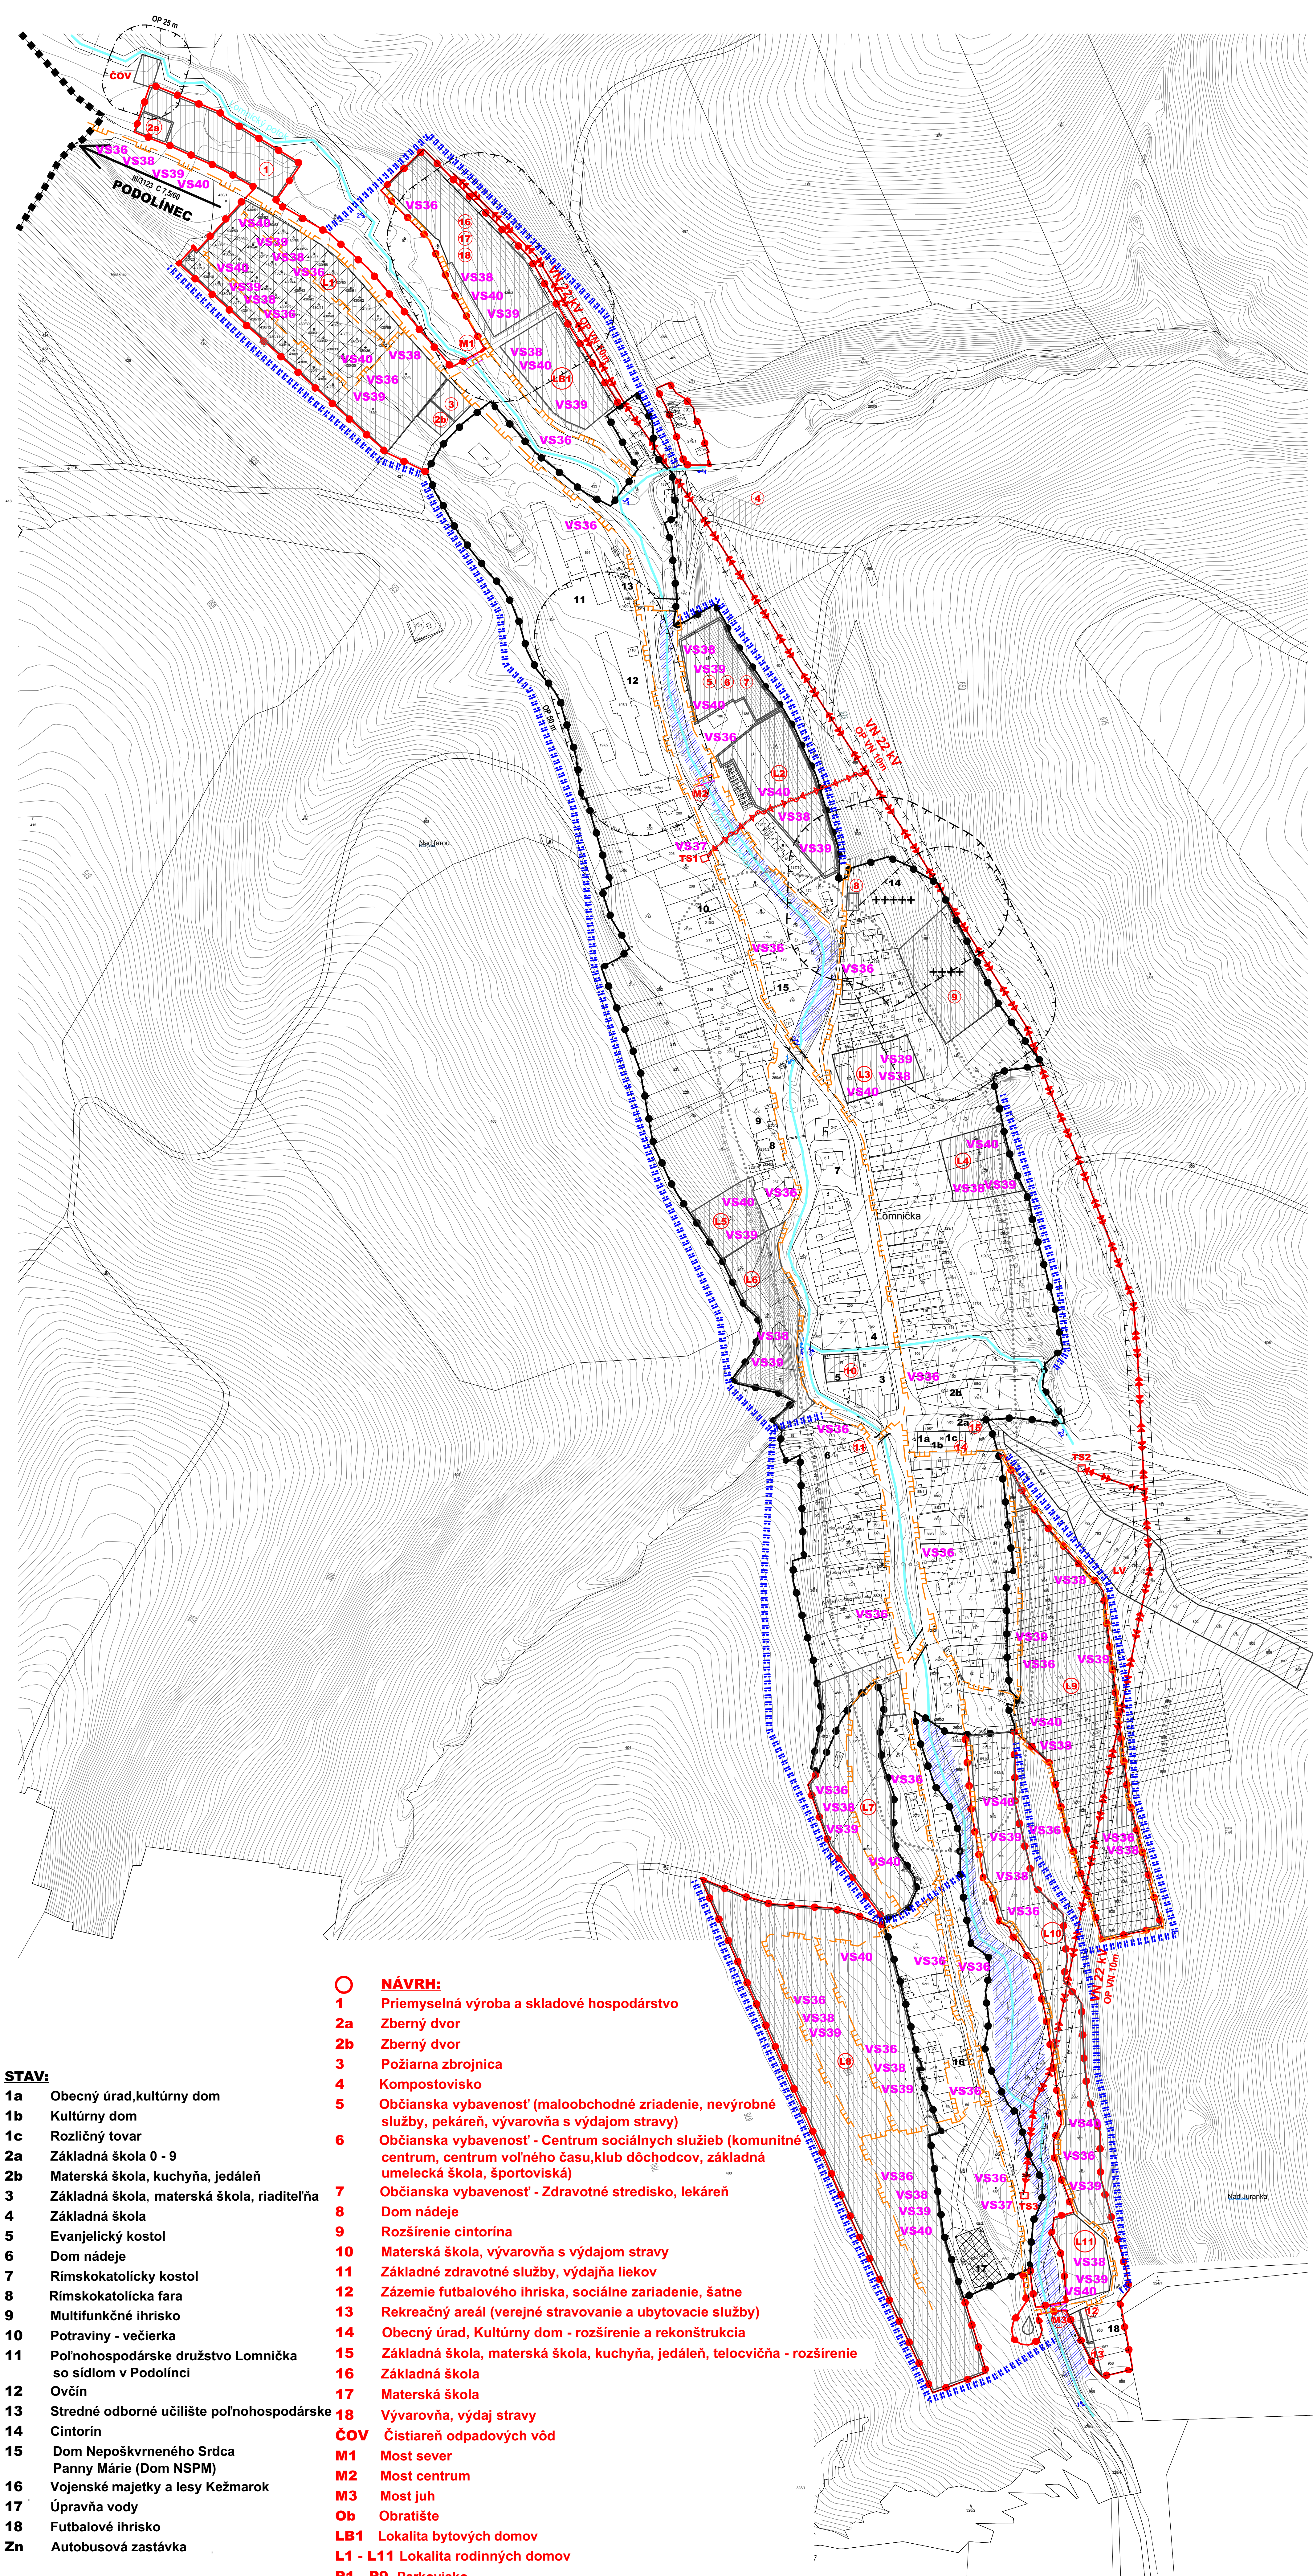

LOMNIČKA

ÚZEMNÝ PLÁN OBCE

- KONCEPT RIEŠENIA

VARIANT č. 2

M = 1 : 2 000

STAV	NÁVRH	VÝHLAD	
			HRANICA KATASTRÁLNEHO ÚZEMIA
			HRANICA ZASTAVANÉHO ÚZEMIA OBCE
			NAVROVAVANÉ PLOCHY
			VODNÉ TOKY A PLOCHY
			REGULÁCIA VODNÝCH TOKOV
			VN VEDENIE VZDUŠNÉ
			VN VEDENIE KÁBELOVÉ VZDUŠNÉ
			TRAFOSTANICA
			STL PLYNOROVOD
			MOST
			INUNDACNÉ ÚZEMIE
			OCHRANA PRED POVRCHOVÝMI VODAMI
			OCHRANNÉ PÁSMO
			CENTRUM OBCE
			ARCHEOLOGICKÁ LOKALITA

Zoznam verejnoprospešných stavieb
Stavby verejnej občianskej vybavenosti a sociálnej infraštruktúry (v. č. 3, 9)
VS 1 Stavba Materskej školy s vývarovňou a výdajom stravy (10), po asanácii Evanjelického kostola v centre obce.
VS 2 Stavba rozšírenia Základnej školy a materskej školy vrátane kuchyne, jedálne a telocvične (15) v centre obce.
VS 3 Stavba Základnej školy (16) v severovýchodnej časti obce.
VS 4 Stavba Materskej školy (17) v severovýchodnej časti obce.
VS 5 Stavba vývarovne, výdaj stravy pre žiakov (18) v severovýchodnej časti obce.
VS 6 Stavba Základnej umeleckej školy (6) v severovýchodnej časti obce.
VS 7 Stavba Centra voľného času (CVČ) (6) v severovýchodnej časti obce.
VS 8 Stavba rozšírenia a rekonštrukcie Kultúrneho domu (14) v centre obce.
VS 9 Stavba sociálnych zariadení a šatní (12) jestvujúceho futbalového ihriska v južnej časti obce.
VS 10 Stavba športovisk na navrhovanej polyfunkčnej ploche občianskej vybavenosti v severovýchodnej časti obce (6).
VS 11 Stavba rekonštrukcie terajšieho objektu domu nádeje v centre obce pre zriadenie základných zdravotných služieb a výdaj liekov (11).
VS 12 Stavba zdravotného strediska a lekárne (7) na polyfunkčnej ploche občianskeho vybavenia v severovýchodnej časti obce.
VS 13 Stavba Centra sociálnych služieb, komunitné centrum, klub dôchodcov (6) v severovýchodnej časti obce, na polyfunkčnej ploche občianskej vybavenosti.
VS 14 Stavba malobchodného zariadenia, prevádzky nevýrobných služieb, pekárne a vývarovne s výdajom stravy (5) v severovýchodnej časti obce, na polyfunkčnej ploche občianskej vybavenosti.
VS 15 Stavba rozšírenia a rekonštrukcie obecného úradu (14) v centre obce.
VS 16 Stavba požiarnej zbrojnice (3) v severozápadnej časti obce.
VS 17 Stavba rozšírenia cintorína (9) južným smerom.
VS 18 Stavba domu nádeje (8).
VS 19 Stavba Rekreačného areálu (13) s verejnými stravovacími a ubytovacími zariadeniami v južnej časti obce.

Stavby verejnej dopravy a verejného technického vybavenia
Stavby dopravy a dopravných zariadení (v. č. 4, 9)
VS 20 Rekonštrukcia cesty III/3123 v terajšom koridore, v zastavanom území v kategórii MZ 8,5(8)/50 vo funkčnej triede B3 s obojstrannými chodníkmi, vrátane križovatiek napojenia obslužných komunikácií v centre obce (pred OcÚ).
VS 21 Rekonštrukcia a dobudovanie jestvujúcich miestnych komunikácií na kategórii C3-MO 6,0/30, C3-MO 6,5/30, C3-MO 7,5/40, vrátane dobudovania minimálne jednostranných chodníkov.
VS 22 Stavby miestnych komunikácií v nových lokalitách občianskeho vybavenia, bytových a rodinných domov v kategórii C3-MO 7,5/40, s min. jednostranným chodníkom a jedným zeleným deliacim pásmom.
VS 23 Stavby účelových komunikácií:
- k navrhovanej ČOV a k navrhovanej ploche výroby a skladového hospodárstva, vrátane zberného dvora variant č.2 v úseku od napojenia na cestu III/3123 na parametre C3 - MOK 8,0/30, v severovýchodnej časti obce.
- k navrhovanej požiarnej zbrojnici a zbernému dvoru v úseku od napojenia na cestu III/3123 na parametre C3 - MOK 8,0/30, v severozápadnej časti obce.
- k navrhovanej kompostovisku v úseku od napojenia na cestu III/3123 na parametre C3 - MOK 8,0/30 v severovýchodnej časti obce.
VS 24 Stavba úpravy (rekonštrukcie) účelovej komunikácie k cintorínu, v úseku od napojenia na cestu III/3123 na parametre C3 - MOK 8,0/30 vo východnej časti obce.
VS 25 Stavba miestnej komunikácie v kategórii C3-MO 8,0/40 k navrhovanej ploche bytových domov LB1 a k navrhovanej ploche občianskeho vybavenia (16, 17, 18), v úseku od napojenia na cestu III/3123 v severovýchodnej časti obce.
VS 26 Stavba mostov
- sever (M1) v kategórii C3-MO 8,0/40,
- centrum (M2) v kategórii C3-MO 8,0/40,
- juh (M3) v kategórii C3-MO 8,0/40.
VS 27 Stavby obrátisť - obrátisť (Ob) v južnej polohe obce a v koncových polohách na stepých komunikáciách s dimenziami pre nákladné vozidlo do dĺžky 8,0 m.
VS 28 Stavby jednoruhových obojsmerných komunikácií v kategórii C3-MO 3,75/30 s použitím výhybni v úsekoch max. 100 m dlhých.
VS 29 Stavby nových autobusových zastávok s prístreškami.
VS 30 Rekonštrukcia jestvujúcich autobusových zastávok na obojstranné s prístreškami.
VS 31 Stavby verejných parkovísk P 1 - P 9.
VS 32 Stavba cyklotrasy po ceste III/3123, vedúcu z mesta Podolíneca cez centrum obce a územie v južnej časti obce s prepojením na regionálne aj lokálne cyklotrasy v okolí.

Stavby vodného hospodárstva (v. č. 4, 9)
VS 33 Stavby rozšírenia verejného vodovodu.
VS 34 Stavby verejnej gravitačnej splaškovej kanalizácie.
VS 35 Stavba čistiare odpadových vôd.
Stavby energetiky a energetických zariadení (v. č. 6, 9)
VS 36 Stavby STL plynovodov.
VS 37 Stavby rekonštrukcie trafostanice TS1 a novofrafostanice TS 3 a VN pripojok k nim.
VS 38 Stavby tras NN vedenia káblových rozvodov v zemi s napojením z jestvujúcich a nových zdrojov elektrickej energie.
VS 39 Stavby verejného osvetlenia v nových obytných a rekreačných lokalitách.
Stavby telekomunikácií (v. č. 6, 9)
VS 40 Stavby pripojení metalických a optických káblov pre jednotlivé lokality v súbehu s trasami vedení sekundárnej NN siete v obci.
Stavby v oblasti ochrany a tvorby životného prostredia (v. č. 2, 3, 9)
VS 41 Stavby regulácie a úpravy vodného toku Lomnický potok na ochranu jestvujúcej i navrhovanej výstavby.
VS 42 Stavby regulácie a úpravy bežných prítokov vodného toku Lomnický potok.
VS 43 Stavby ochrany v súčasnosti zastavaného územia a navrhovaného zastavaného územia obce pred povrchovými vodami.
VS 44 Stavba kompostoviska (4) v severovýchodnej časti obce.
VS 45 Stavba zberného dvora odpadov (2a)
- v severozápadnej časti obce.
VS 46 Stavba zberného dvora odpadov (2b) v severozápadnej časti obce.

- STAV:**
- 1a Obecný úrad, kultúrny dom
 - 1b Kultúrny dom
 - 1c Rozličný tovar
 - 2a Základná škola 0 - 9
 - 2b Materská škola, kuchyňa, jedáleň
 - 3 Základná škola, materská škola, riaditeľňa
 - 4 Základná škola
 - 5 Evanjelický kostol
 - 6 Dom nádeje
 - 7 Rímskokatolícky kostol
 - 8 Rímskokatolícka fara
 - 9 Multifunkčné ihrisko
 - 10 Potraviny - večierka
 - 11 Poľnohospodárske družstvo Lomnička so sídlom v Podolínece
 - 12 Ovcin
 - 13 Stredné odborné učilište poľnohospodárske
 - 14 Cintorín
 - 15 Dom Nepoškvrneného Srdca Panny Márie (Dom NSPM)
 - 16 Vojenské majetky a lesy Kežmarok
 - 17 Úpravná vody
 - 18 Futbalové ihrisko
 - Zn Autobusová zastávka
- NÁVRH:**
- 1 Priemyselná výroba a skladové hospodárstvo
 - 2a Zberný dvor
 - 2b Zberný dvor
 - 3 Požiarna zbrojnica
 - 4 Kompostovisko
 - 5 Občianska vybavenosť (malobchodné zriadenie, nevýrobné služby, pekáreň, vývarovňa s výdajom stravy)
 - 6 Občianska vybavenosť - Centrum sociálnych služieb (komunitné centrum, centrum voľného času, klub dôchodcov, základná umelecká škola, športoviská)
 - 7 Občianska vybavenosť - Zdravotné stredisko, lekáreň
 - 8 Dom nádeje
 - 9 Rozšírenie cintorína
 - 10 Materská škola, vývarovňa s výdajom stravy
 - 11 Základné zdravotné služby, výdajňa liekov
 - 12 Zázemie futbalového ihriska, sociálne zariadenie, šatne
 - 13 Rekreačný areál (verejný stravovanie a ubytovacie služby)
 - 14 Obecný úrad, Kultúrny dom - rozšírenie a rekonštrukcia
 - 15 Základná škola, materská škola, kuchyňa, jedáleň, telocvičňa - rozšírenie
 - 16 Základná škola
 - 17 Materská škola
 - 18 Vývarovňa, výdaj stravy
 - ČOV Čistiare odpadových vôd
 - M1 Most sever
 - M2 Most centrum
 - M3 Most juh
 - Ob Obrátisť
 - LB1 Lokalita bytových domov
 - L1 - L11 Lokalita rodinných domov
 - P1 - P9 Parkovisko
 - Zn Autobusová zastávka
- Výhlad:**
- LV Lokalita rodinných domov

Poznámka:
Stav č. 5 Evanjelický kostol - navrhovaná asanácia objektu
Stav č. 6 Dom nádeje - navrhované Základné zdravotné služby, výdajňa liekov

MIERKA
0 300

OBJEDNÁVATEL:	Obec Lomnička	SPRACOVNÍK:	Slovak Medical Company, a.s.
HLAVNÝ RIEŠITEĽ:	Ing. arch. Jozef Kužma AA	DATUM:	Duchnovičova nám. č. 1 080 01 Prešov
OBŠAH VÝKRESU:	Výkres verejného technického vybavenia - energetika, telekomunikácie	MIERKA:	06.2019
NÁZOV AKCIE:	Územný plán obce Lomnička - koncept riešenia variant č. 2	ČÍSLO VÝKRESU:	1 : 2 000
			6