


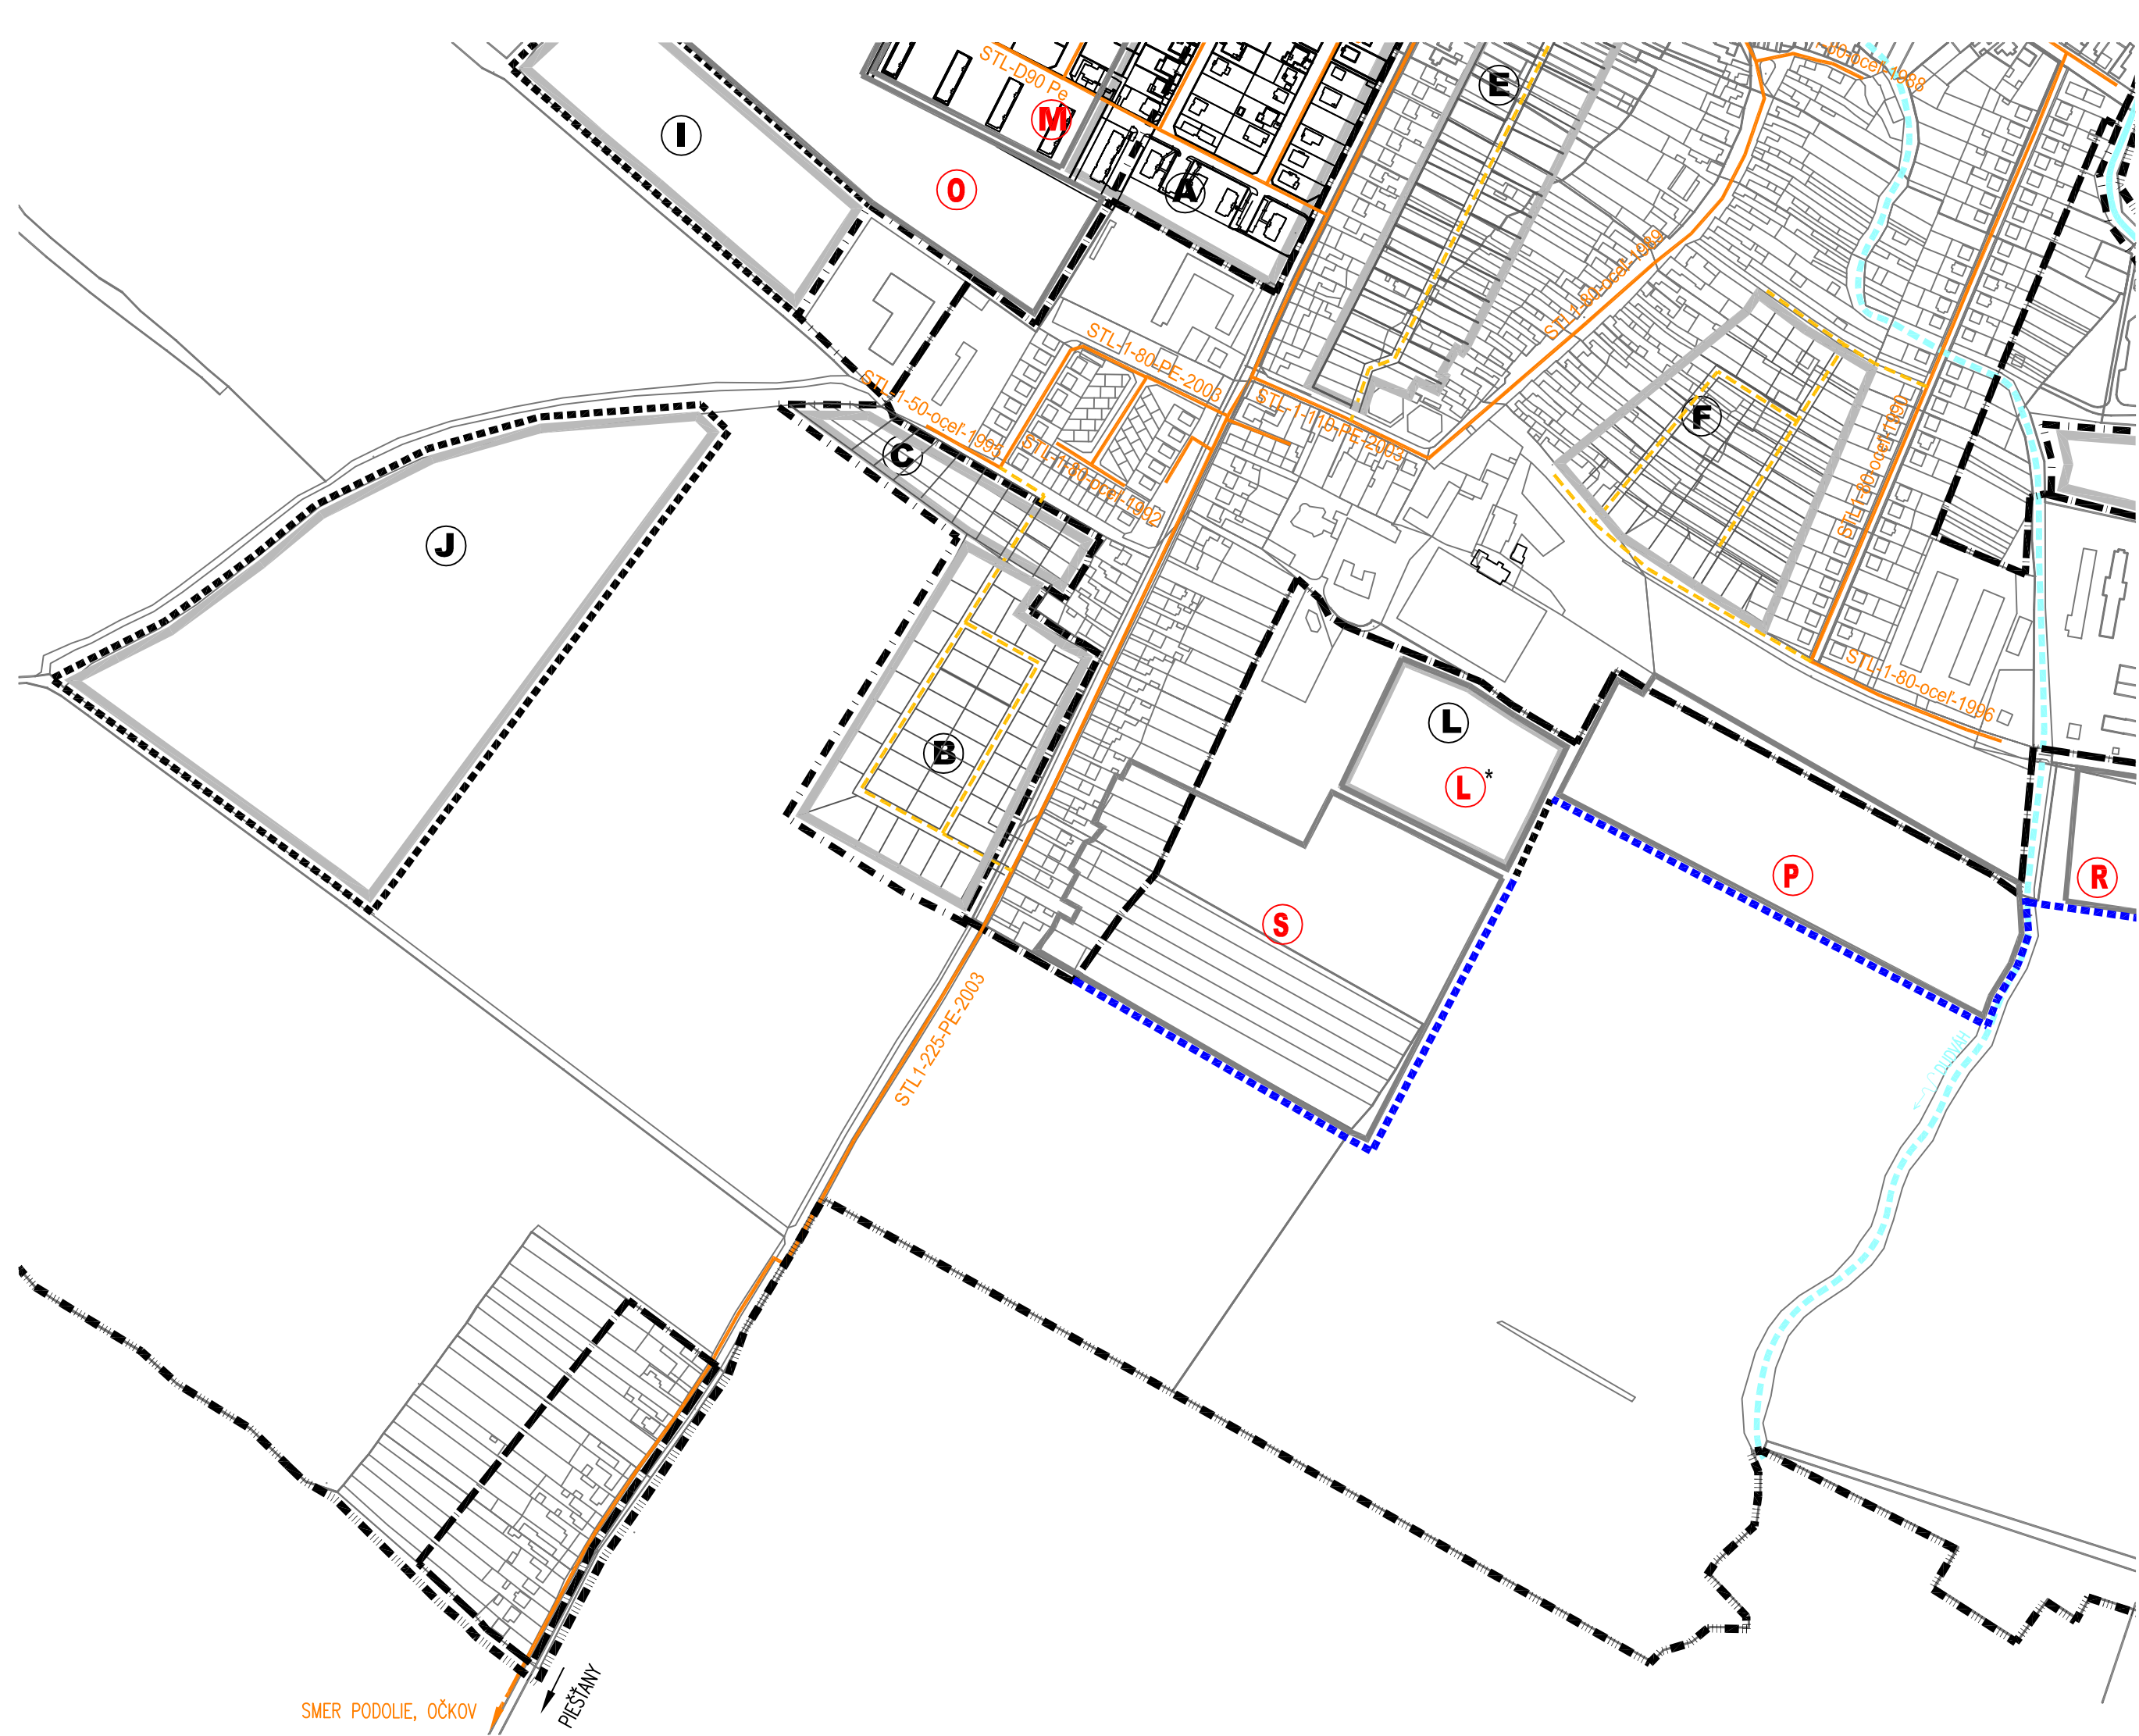

ZMENY A DOPLNKY č.2/2017 K ÚPN OBCE ČASTKOVCE



LEGENDA

STAV	NÁVRH	ZaD č.12	
			-STL PLYNOVOD
			-STL PLYNOVOD VYPROJEKTOVANÝ
			-VODNÝ TOK
			-VYSCHNUTÝ VODNÝ TOK
			-OCHRANNÉ PÁSMA
			-HR.ZASTAV. ÚZEMIA OBCE K 1.1.1990
			-ROZŠÍRENÁ HRAN.ZASTAV.ÚZEMIA K R.2002/ROZŠÍRENIE
			-HRANICA KATASTRA
			-ROZVOJOVÉ LOKALITY

**ZMENY A DOPLNKY č.2/2017
K ÚPN OBCE
ČASTKOVCE**

K2
atelier
s.r.o.
Dlhá 16, 949 01 Nitra
tel: 0908-778761
k2atelier@k2atelier.sk

6

OBSTARÁVATEL: OBEC ČASTKOVCE

SPRACOVATEL: ING. ARCH. R. KOČAJDA
ING.ARCH. M.KOČAJDOVÁ,
ING.L.ĎURAČKOVÁ

KRAJ: TRENČIANSKY FORMÁT: 3 A4

OKRES: NOVÉ M./VÁH. STUPEŇ: PROJEKT

MIERKA: 1:5 000 DÁTUM: 04/2018

NÁZOV VÝKRESU :

PLYNOFIKÁCIA