

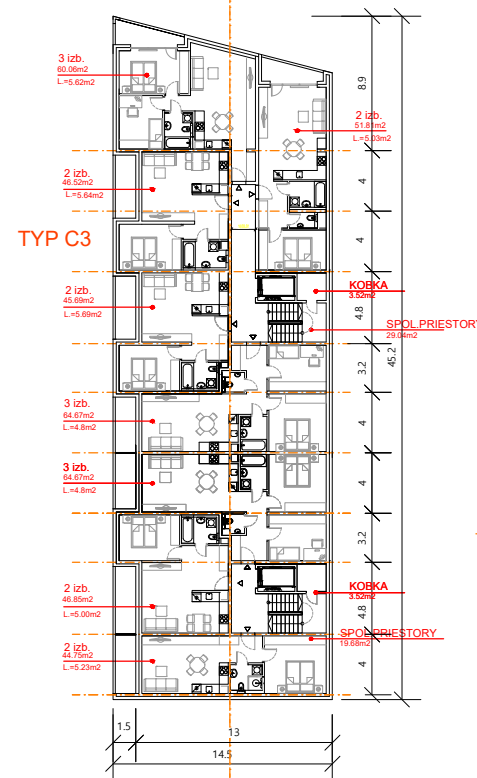
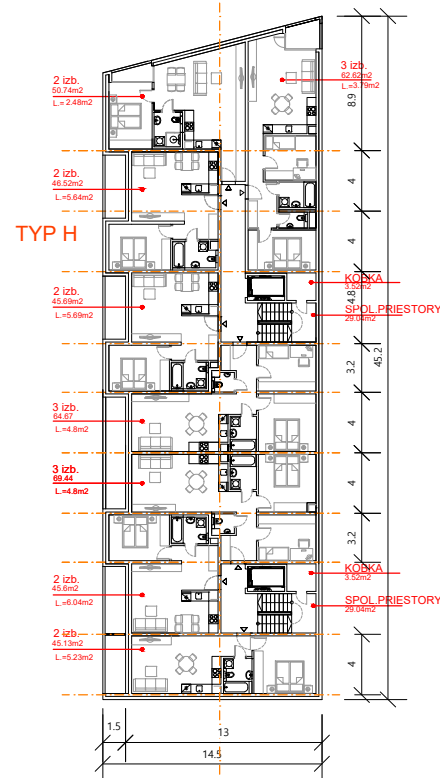
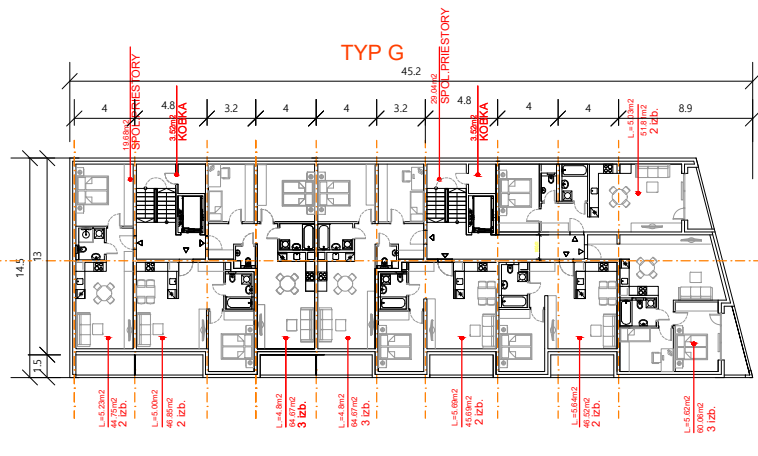
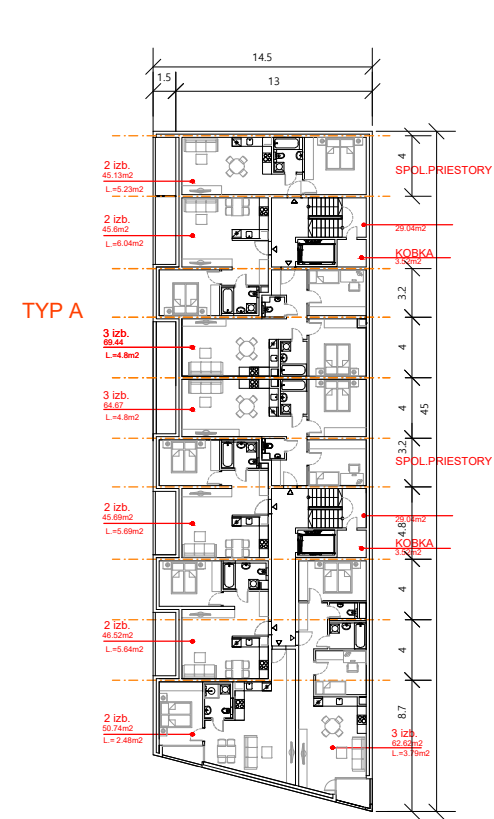
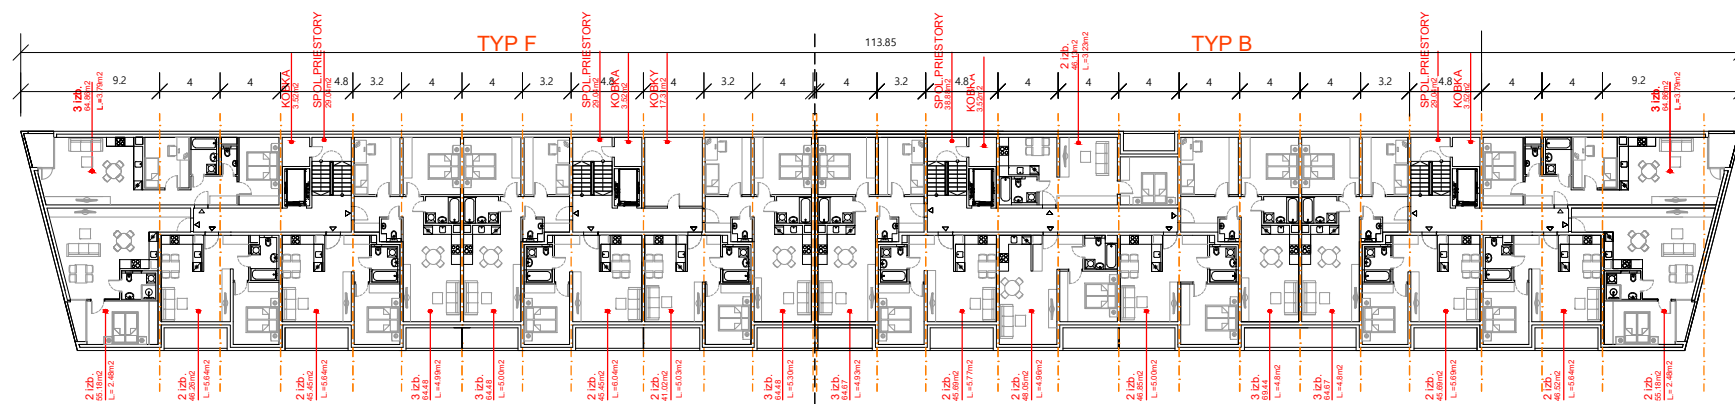


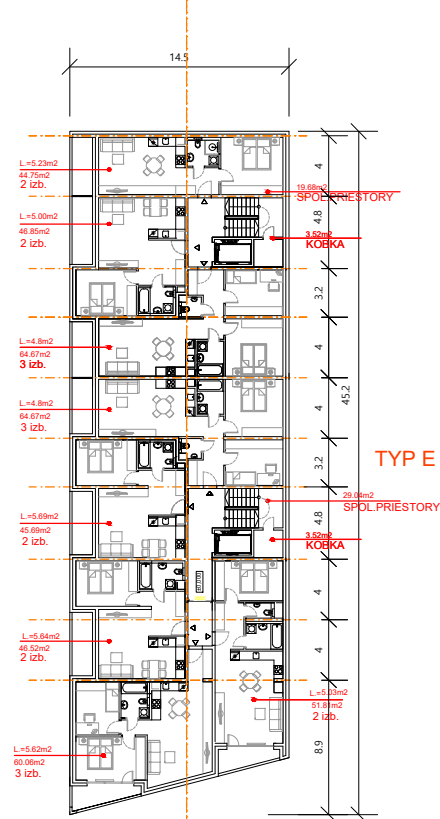

SO107

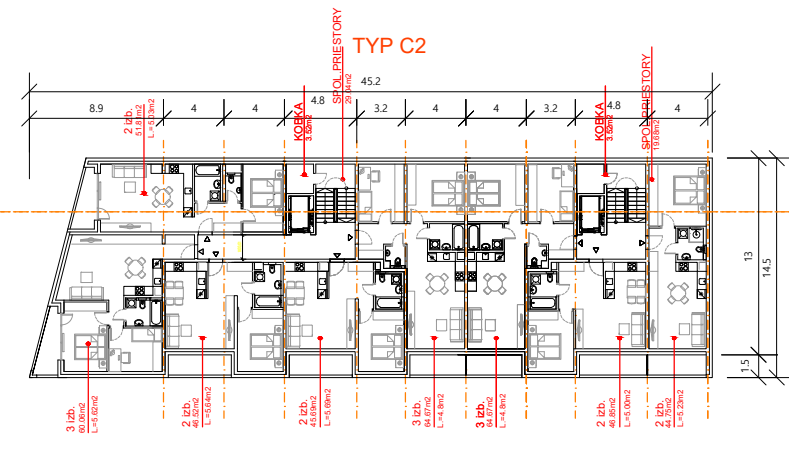


Územný plán zóny Obytná zóna Trnava - Prúdy (lokalita I.b - I.c)

D. Príloha:
 Stavebné objekty SO 101 - SO 108 s podrobnosťou nahrádzajúcou územné konanie

INVESTOR: Terra Trnavia, s.r.o., Blagoevova 28
 Bratislava 851 01
 SPRACOVATEL: cakov + partners, Ventúrska 5
 Bratislava 811 01

AUTORI: Ing. arch. Kalin Čakov, Ing. arch. Metodiy Monev, Ing. arch. Ján Obošek,
 Ing. arch. Michal Kyselica, Ing. arch. Mário Chovan, Ing. Tomáš Fojtík,
 Ing. arch. Diana Michnová, Ing. arch. Barbora Mrníková

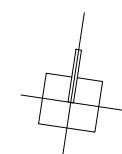

Pôdorys typického podlažia
 SO 103, SO 107
 M 1:500