
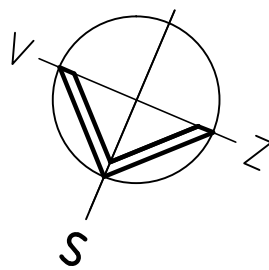


PODORYS II. NADZEMNÉHO PODLAŽIA

m 1 : 100

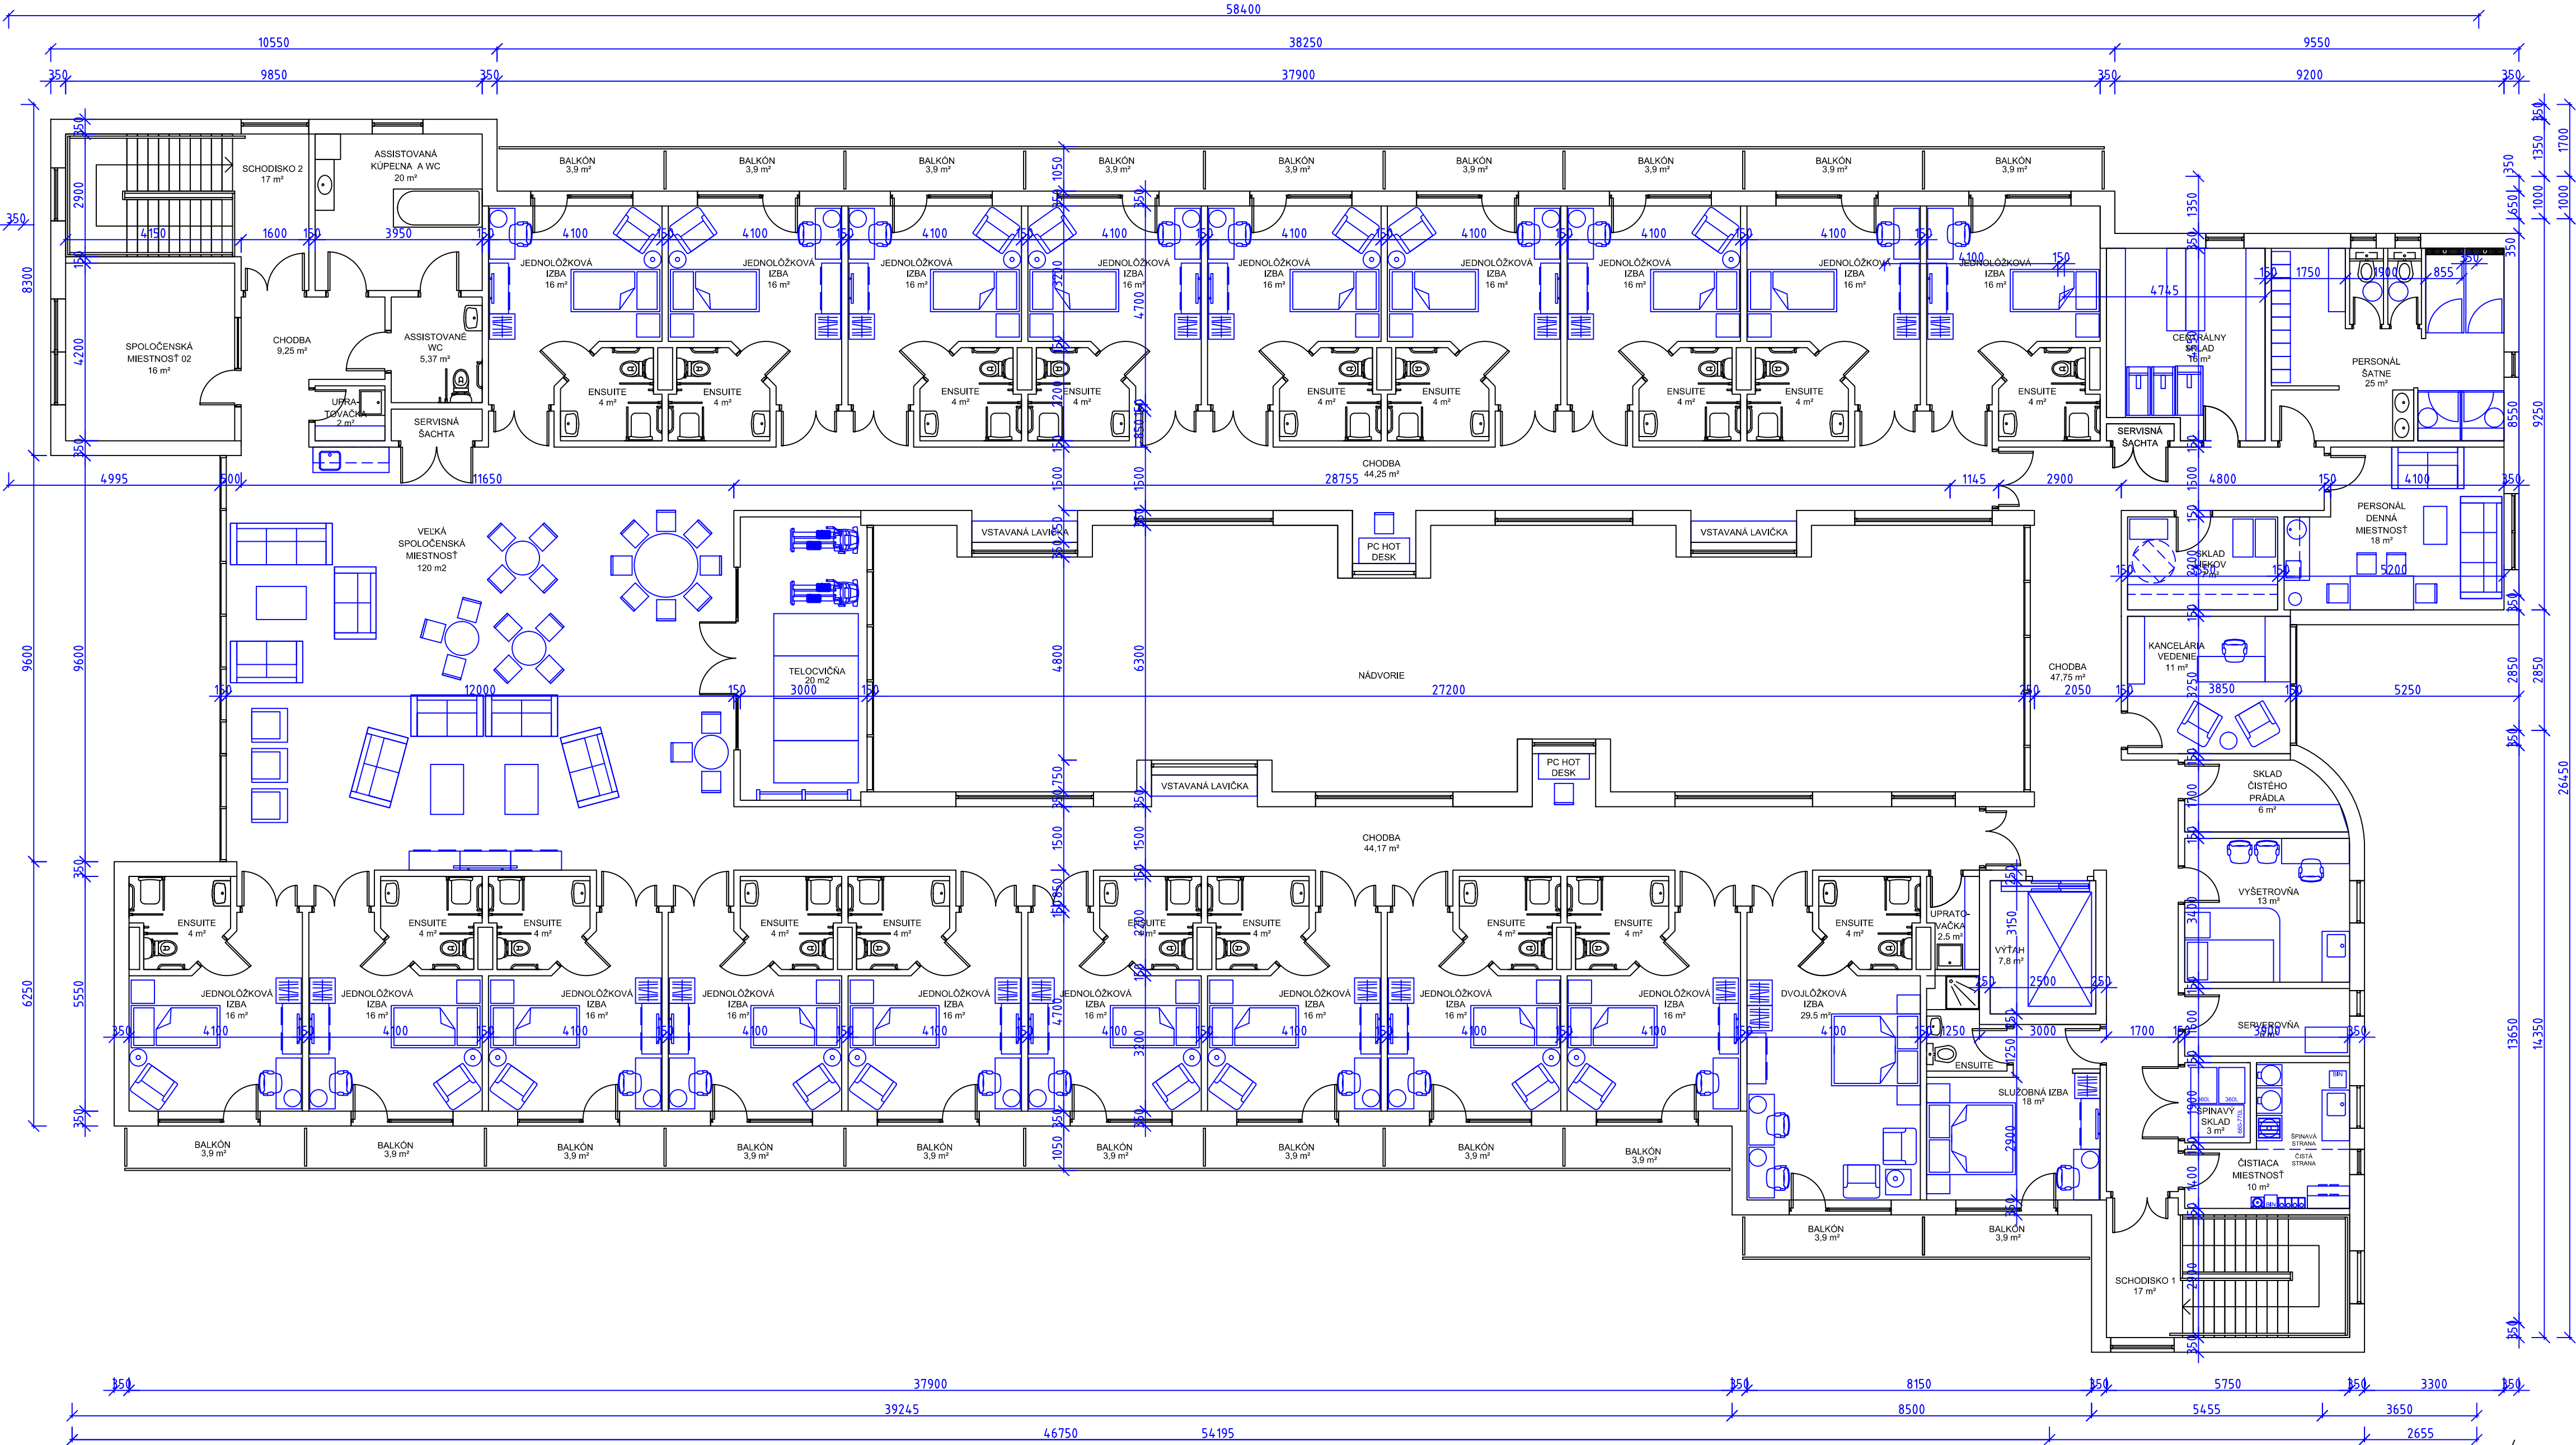

ZODP. PROJEKTANT:	PROJEKTANT:	KRESLIL:		
Ing. arch. Igor Snoha	Bc. Katarína Joachym	Bc. Katarína Joachym		
INVESTOR: ASA BUILDING NOVÁ VES s.r.o. Nová Ves 200, 991 05 Nová Ves			FORMÁT	6 A4
STAVBA : DSS ASA Building Nová Ves			DÁTUM	12 / 2018
			STUPEŇ PD	DUR
Objekt: SO - 01 - DOMOV SOCIÁLNYCH SLUŽIEB			ČASŤ	
PODORYS II. NADZEMNÉHO PODLAŽIA			MIERKA	Č. VYKRESU
			1 : 100	02