
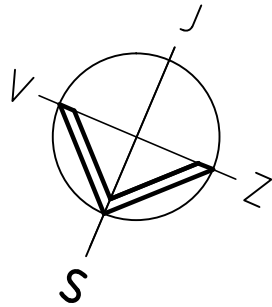


PODORYS I. NADZEMNÉHO PODLAŽIA

m 1 : 100

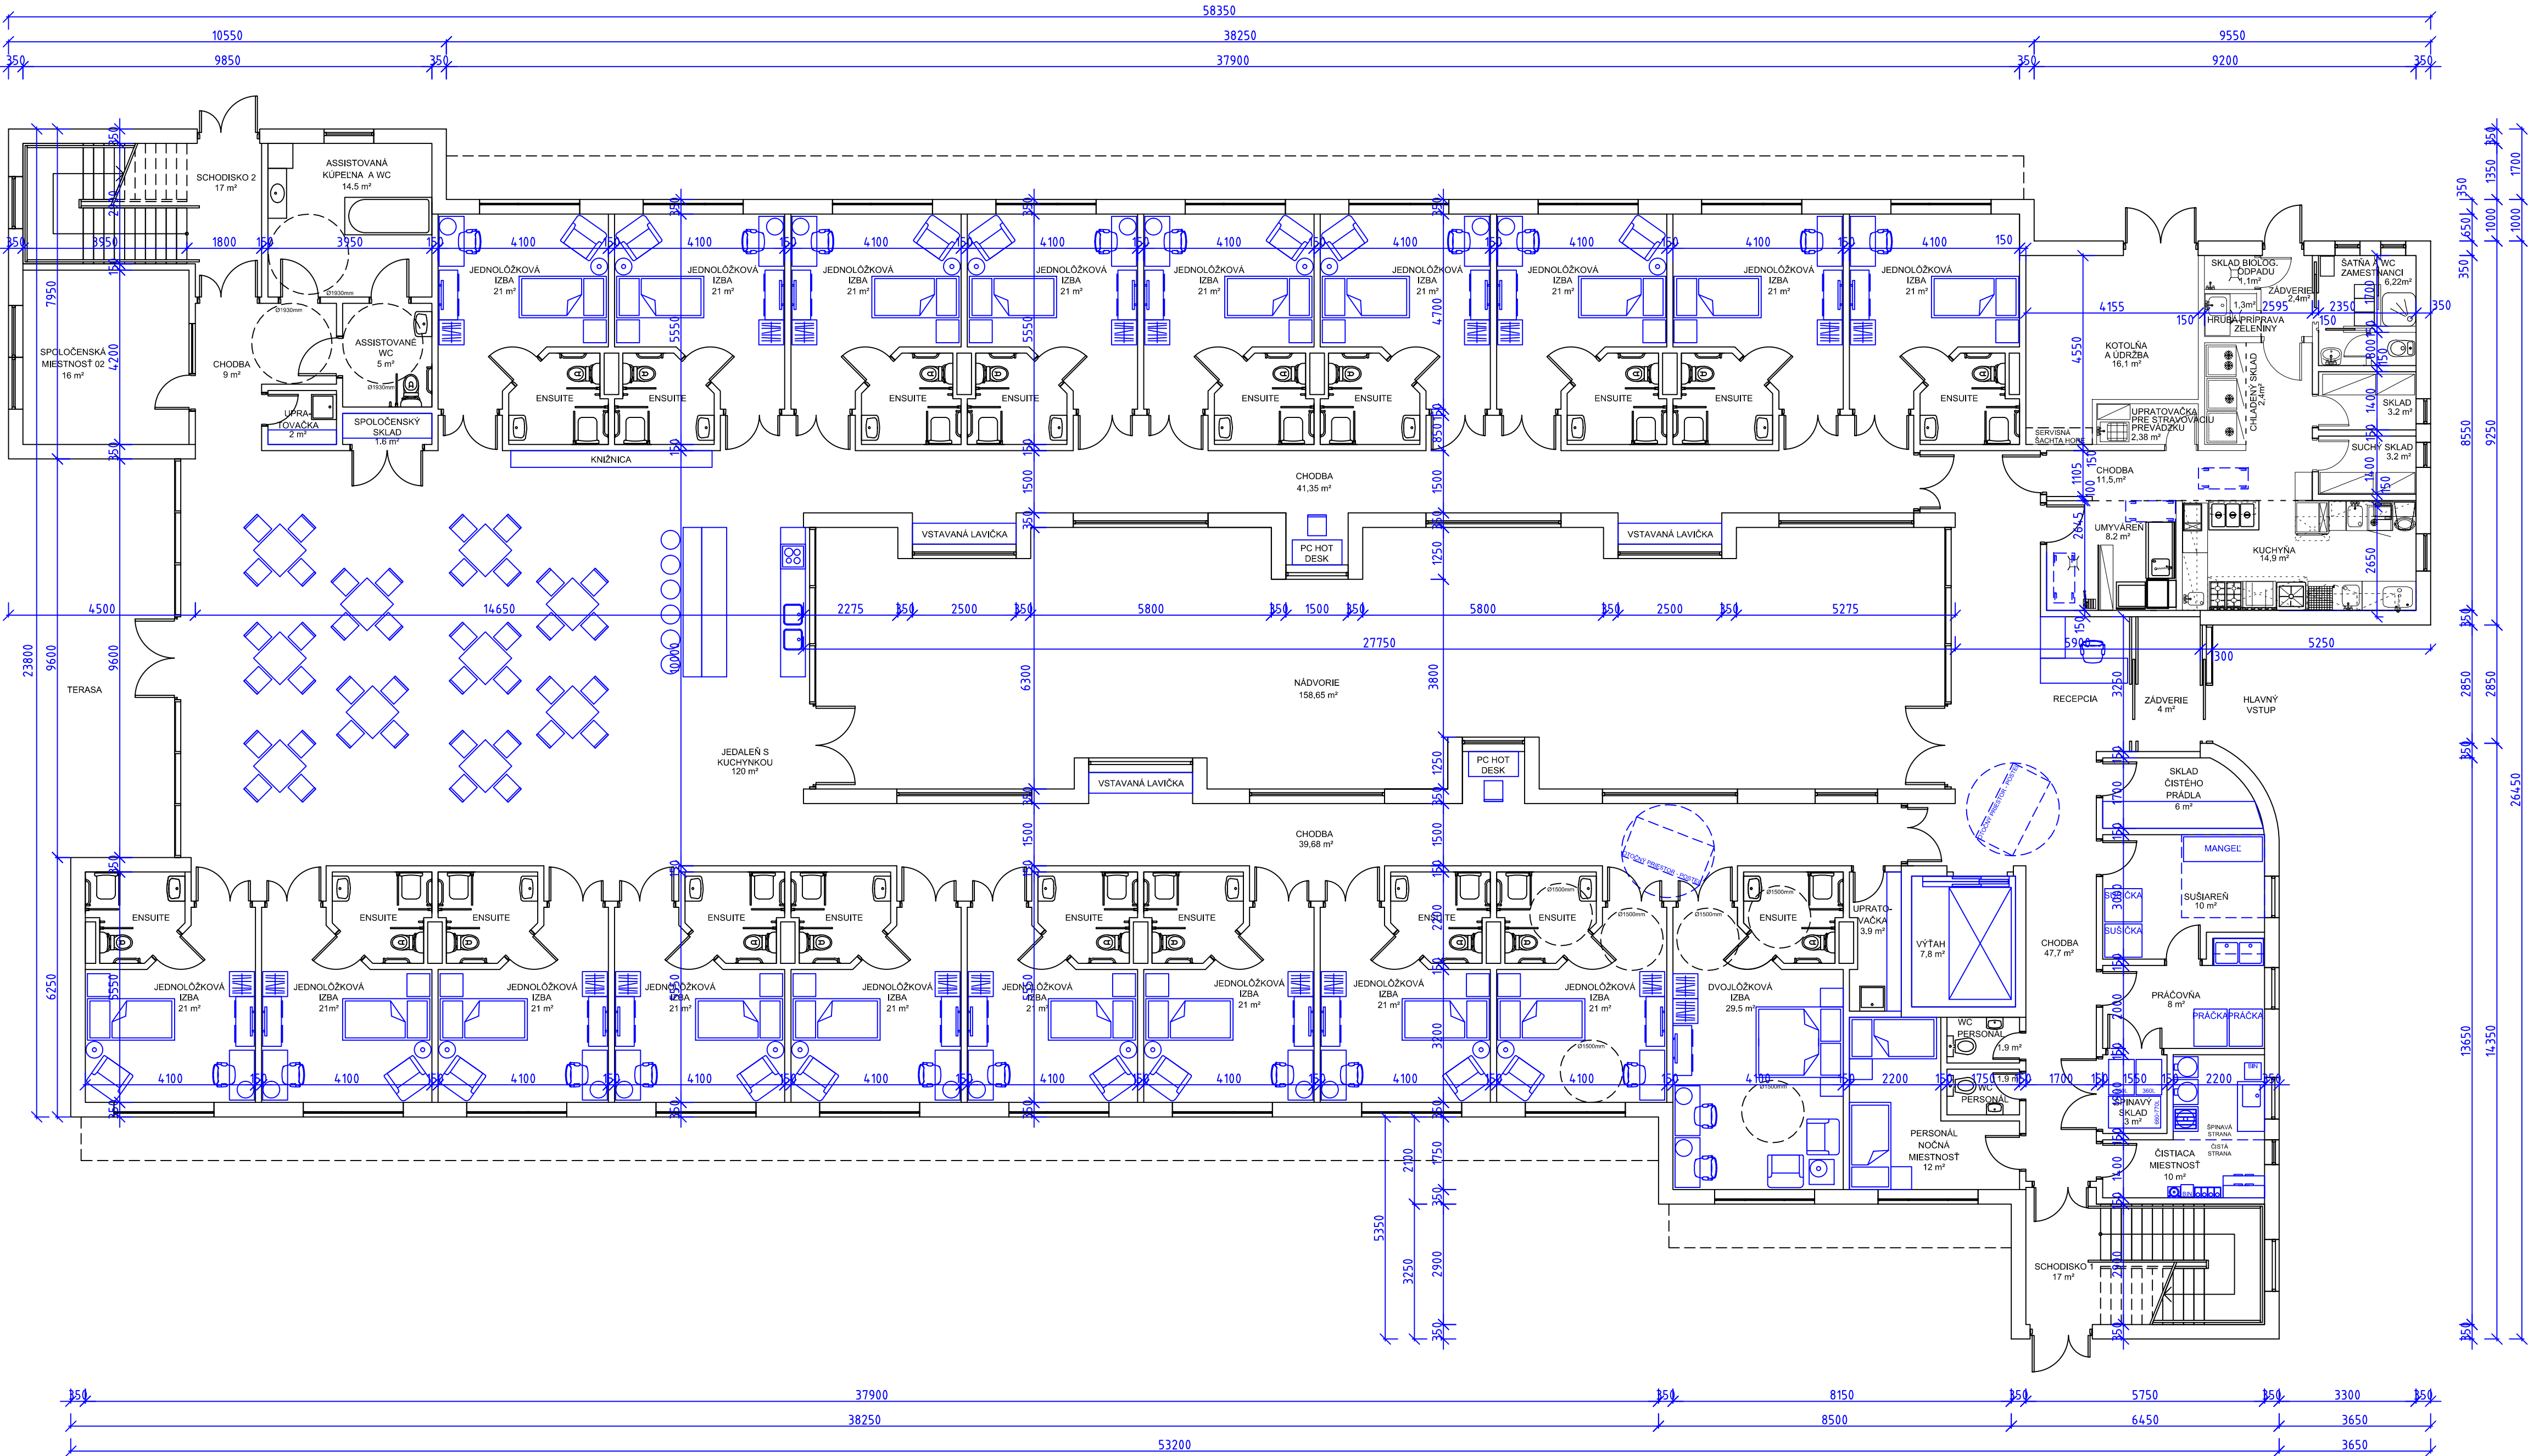

ZODP. PROJEKTANT:	PROJEKTANT:	KRESLIL:		
Ing. arch. Igor Snoha	Bc. Katarína Joachym	Bc. Katarína Joachym		
INVESTOR: ASA BUILDING NOVÁ VES s r.o. Nová Ves 200, 991 05 Nová Ves			FORMÁT: 6 A4 DÁTUM: 12 / 2018 STUPEŇ PD: DUR ČASŤ: MIERKA: 1 : 100 Č. VYKRESU: 01	
STAVBA :				
DSS ASA Building Nová Ves				
Objekt: SO – 01 – DOMOV SOCIÁLNYCH SLUŽIEB				
PODORYS I. NADZEMNÉHO PODLAŽIA				