


SITUÁCIA SKLÁDKY - 3. KAZETA

M=1:500

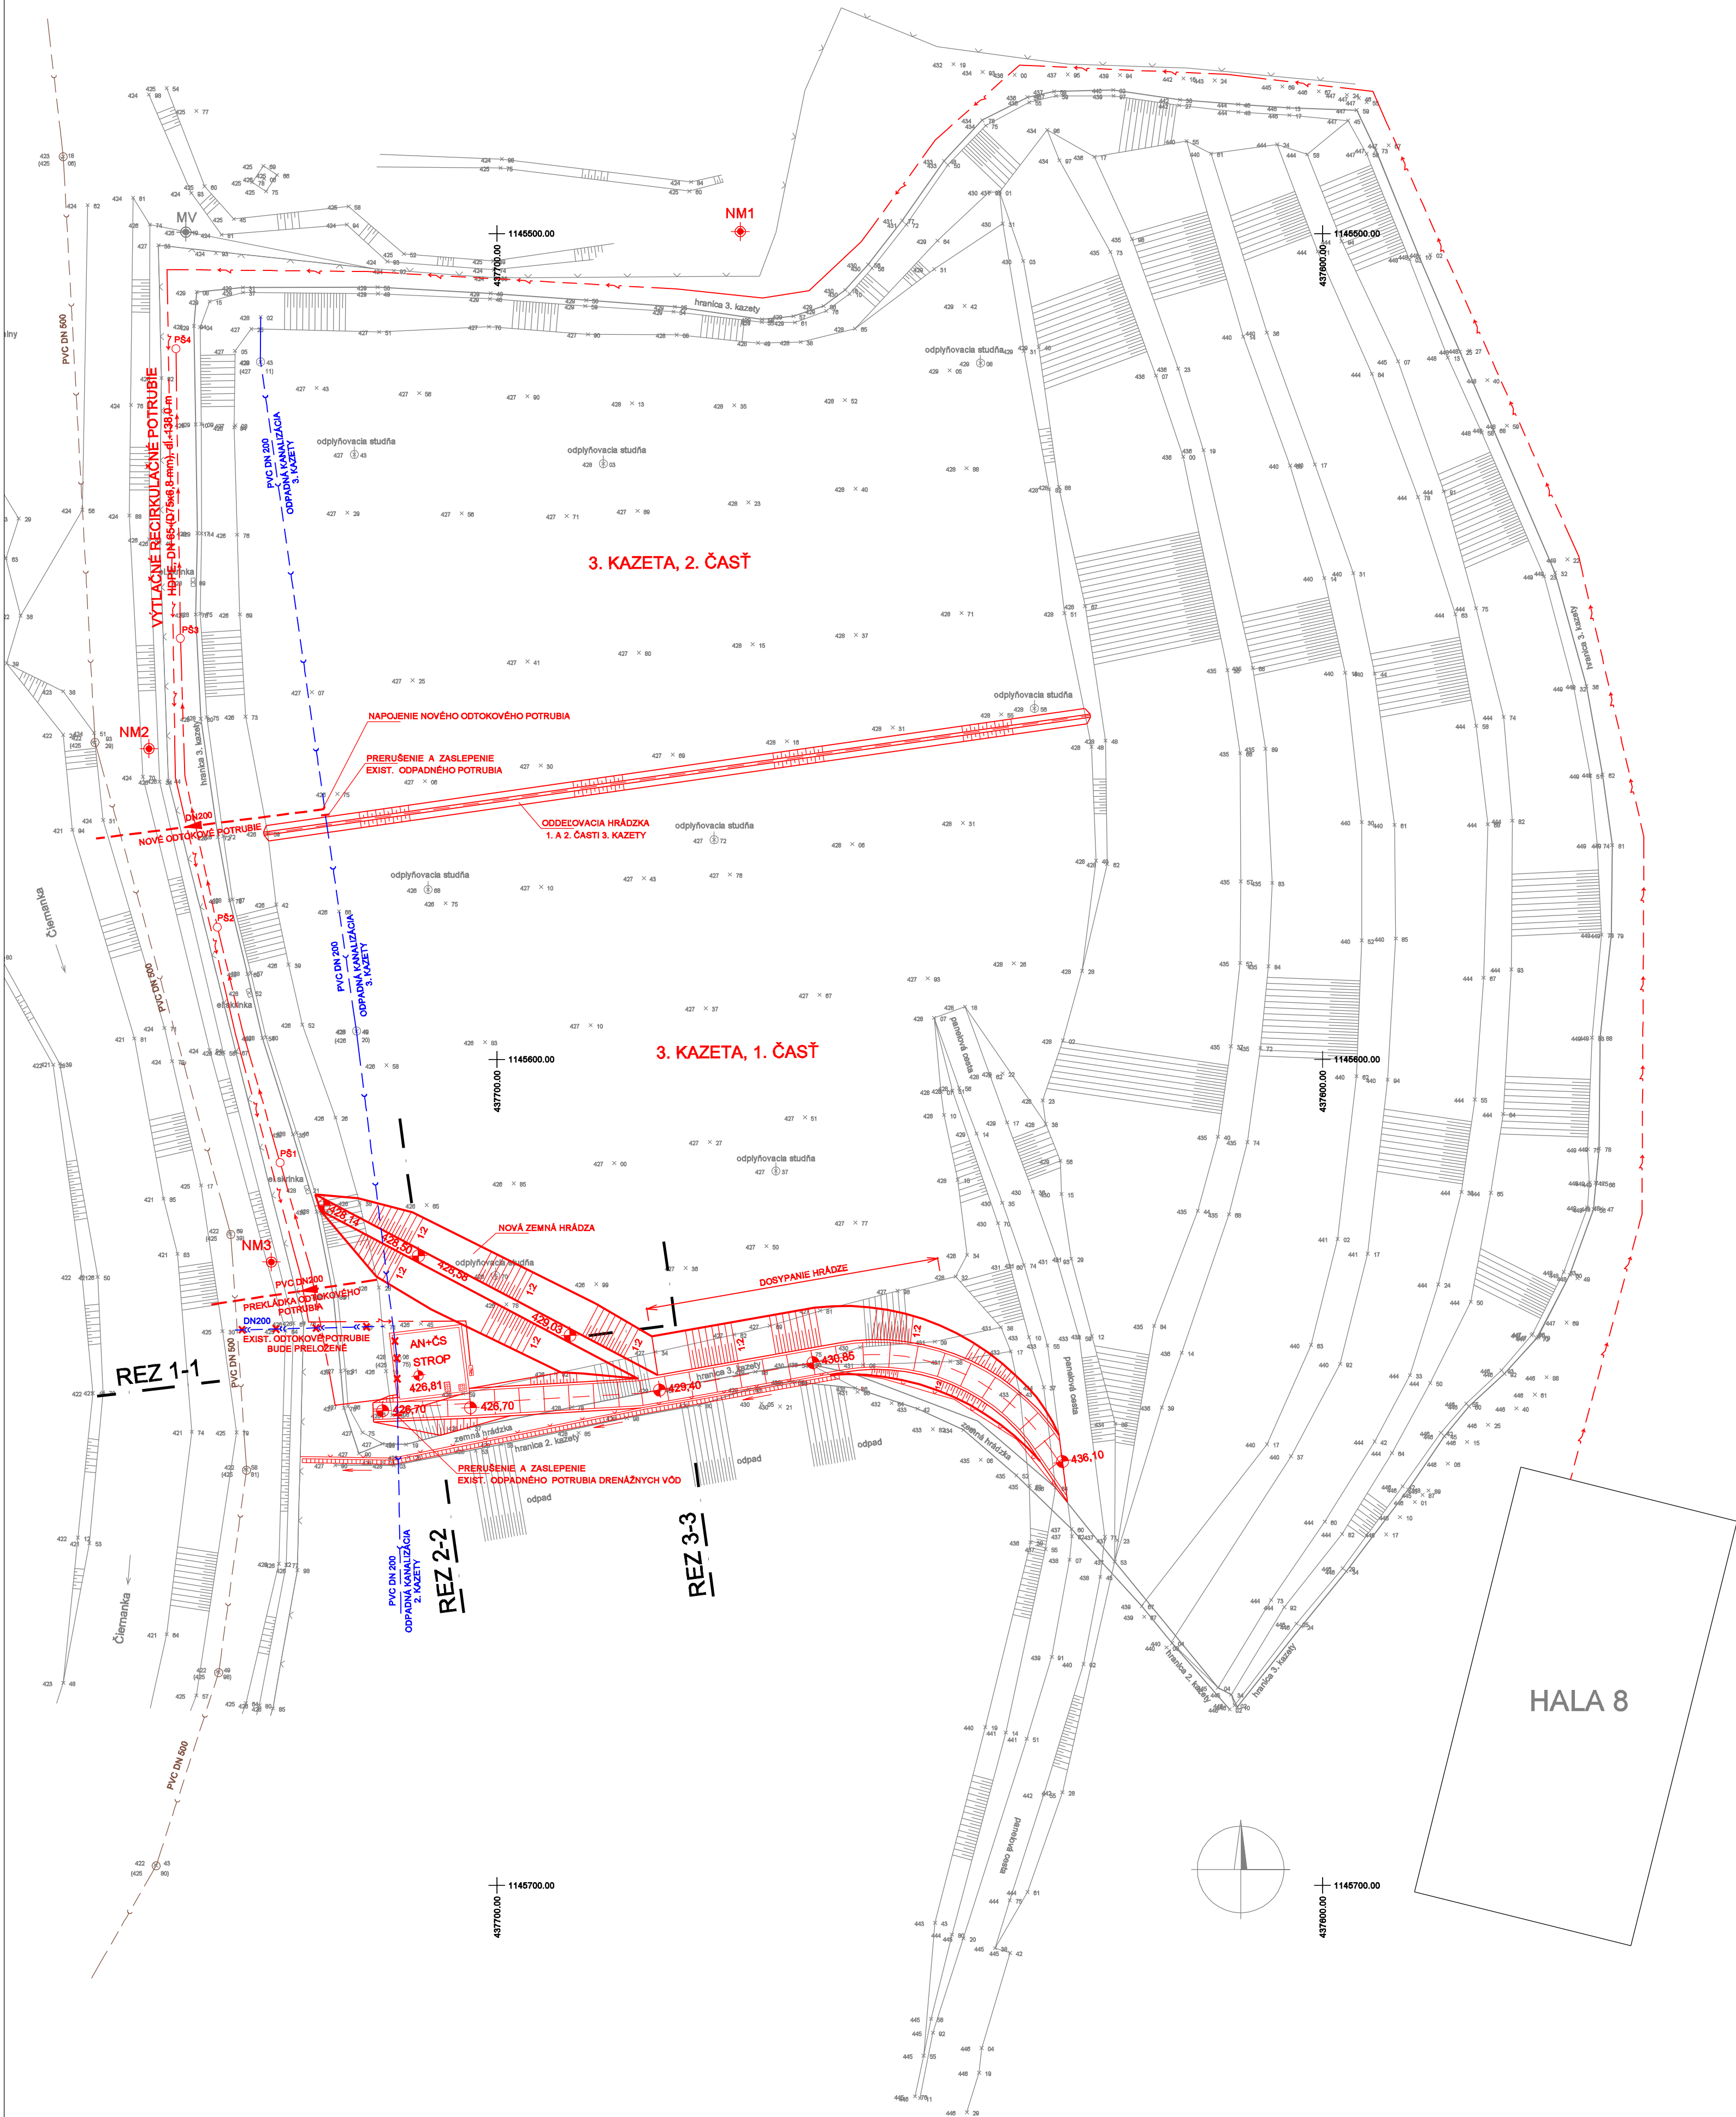

LEGENDA EXISTUJÚCICH OBJEKTOV

- podrobný bod
- skrinka monitorovacieho systému skládky
- odplyňovacia studňa
- kanalizačná šachta
- monitorovací vrt
- drôtený, kovový plot
- kanalizačný zberač
- drenážne potrubie priesakových vôd
- dočasné odpadové potrubie drenážnych vôd do recipientu

LEGENDA NAVRHOVANÝCH OBJEKTOV

- AN+ČS
- NOVÁ AKUMULAČNÁ NÁDRŽ S ČERPACOU STANICOU, V=137,0 m³
- NOVÉ ODTOKOVÉ POTRUBIE DRENÁŽNYCH VÔD
- PREKLÁDKA EXIST. ODTOKOVÉHO POTRUBIA DRENÁŽNYCH VÔD
- DEMONTÁŽ EXIST. ODTOKOVÉHO POTRUBIA DRENÁŽNYCH VÔD
- DEMONTÁŽ EXIST. ODPADNÉHO POTRUBIA DRENÁŽNYCH VÔD
- ODDEL OVACIA HRÁDZKA 1. A 2. ČASTI 3. KAZETY
- NOVÁ ZEMNÁ HRÁDZA NA VYTVORENIE PRIESTORU PRE NOVÚ AKUMULAČNÚ NÁDRŽ
- SPEVNENÝ RIGOL
- PRÍSTUPOVÁ PANELOVÁ CESTA K NOVEJ AKUMULAČNEJ NÁDRŽI
- OPLOTENIE
- VÝTLAČNÉ RECIRKULAČNÉ POTRUBIE ŠACHTA POSTREKOVACIEHO SYSTÉMU
- PRÍPOJKA NN K ČERPACEJ STANICI
- NOVÝ MONITOROVACÍ VRT

VÝŠKOVÝ SYSTÉM: BpV

Hydrocoop spoločnosť s r.o. Bratislava			
vypracoval:	Ing. FUKSA	HIP:	Ing. SLEZAK
zodp. proj.:	Ing. FUKSA	kontrola:	Ing. ŠOLIK
investor:	JOKO - Jozef Kondek a syn, spol. s r.o., Čadca	stupeň:	DZSD
akcia:	ČADCA - PODZÁVOZ SKLÁDKA ODPADOV NNO - 3. KAZETA Úprava dokumentácie v zmysle § 114c zákona č. 79/2015 Z.z. DOKUMENTÁCIA ZMENY STAVBY PRED DOKONČENÍM		č. zákazky:
		09 - 92 727	
		arch. číslo:	
		31 530	
		mierka:	
		1:500	
		č. prílohy:	
		D	