



ÚZEMNÝ PLÁN OBCE SEBEDRAŽIE

AKTUALIZÁCIA 2019 - ZMENY A DOPLNKY Č. 3 - NÁVRH

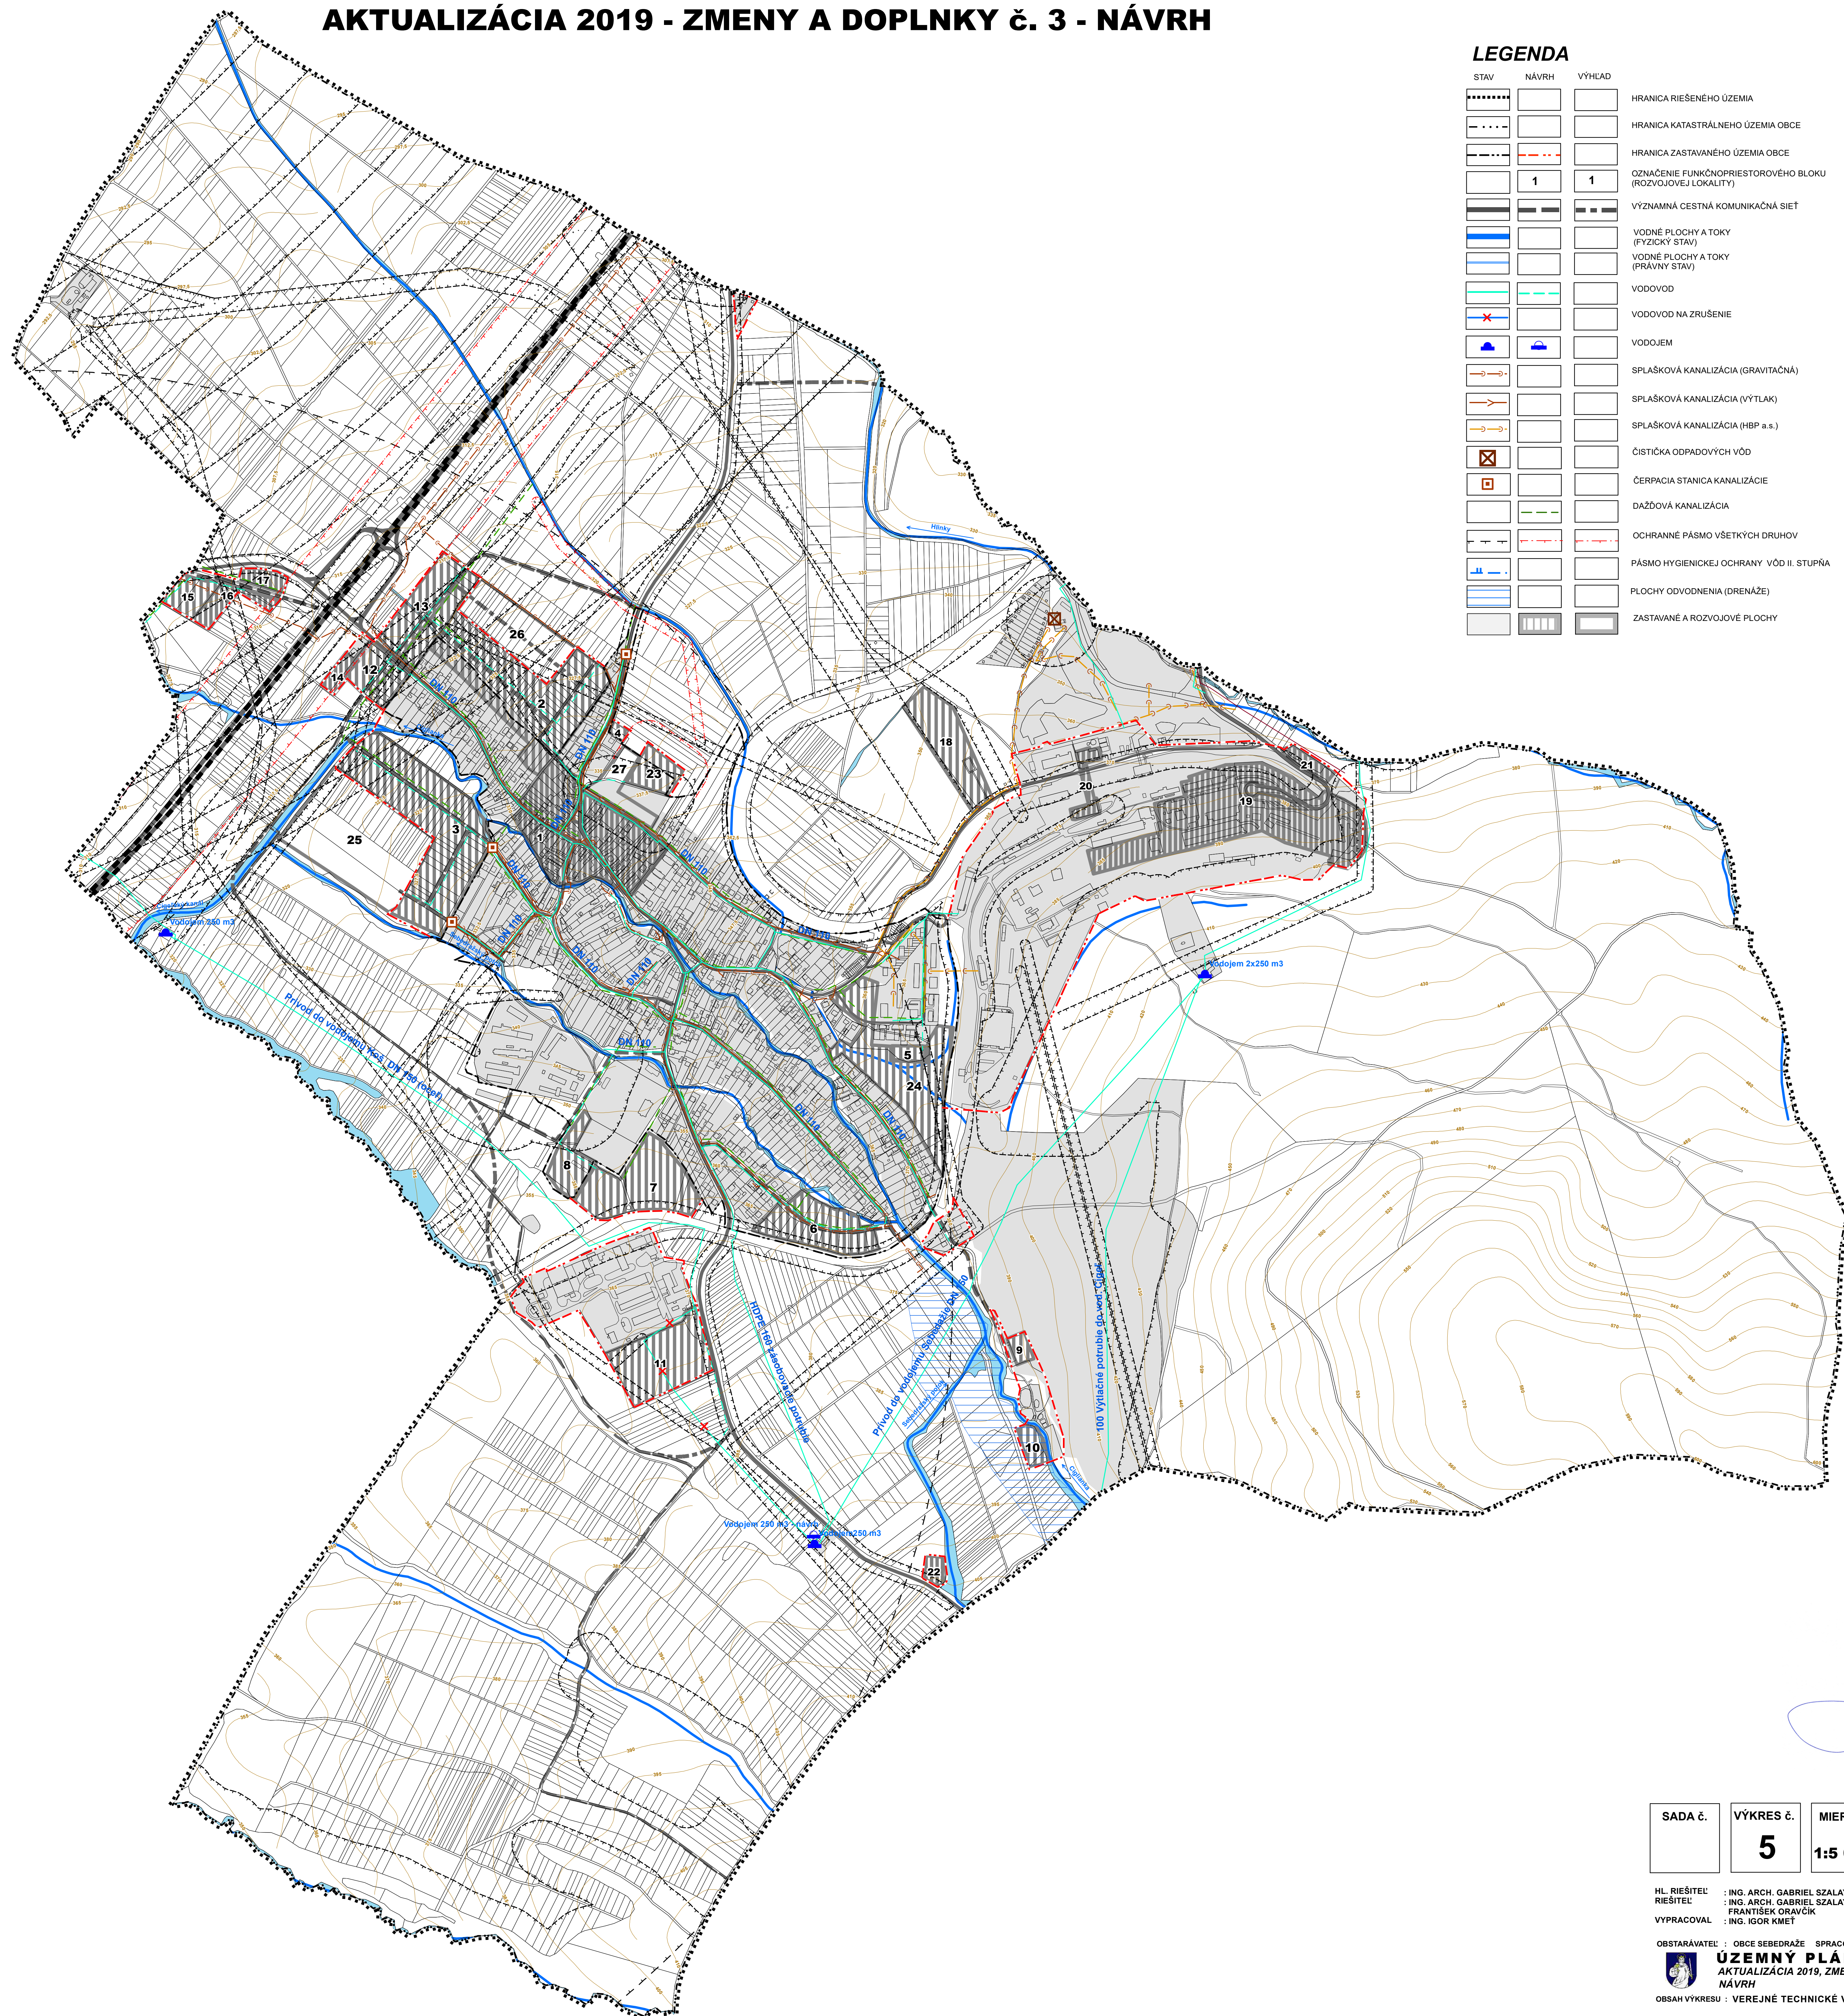

LEGENDA


STAV	NÁVRH	VÝHLAD	
-----			HRANICA RIEŠENÉHO ÚZEMIA
- . - . -			HRANICA KATASTRÁLNEHO ÚZEMIA OBCE
- - - - -	- - - - -		HRANICA ZASTAVANÉHO ÚZEMIA OBCE
	1	1	OZNAČENIE FUNKČNOPRIESTOROVÉHO BLOKU (ROZVOJOVEJ LOKALITY)
=====	=====	=====	VÝZNAMNÁ CESTNÁ KOMUNIKAČNÁ SIET'
=====			VODNÉ PLOCHY A TOKY (FYZICKÝ STAV)
=====			VODNÉ PLOCHY A TOKY (PRÁVNÝ STAV)
=====			VODOVOD
-----			VODOVOD NA ZRUŠENIE
=====			VODOJEM
=====			SPLAŠKOVÁ KANALIZÁCIA (GRAVITAČNÁ)
=====			SPLAŠKOVÁ KANALIZÁCIA (VÝTLAK)
=====			SPLAŠKOVÁ KANALIZÁCIA (HBP a.s.)
=====			ČISTIČKA ODPADOVÝCH VÔD
=====			ČERPACIA STANICA KANALIZÁCIE
=====			DAŽDOVÁ KANALIZÁCIA
=====			OCHRANNÉ PÁSMO VŠETKÝCH DRUHOV
=====			PÁSMO HYGIENICKEJ OCHRANY VÔD II. STUPŇA
=====			PLOCHY ODVODNENIA (DRENÁŽE)
=====	=====	=====	ZASTAVANÉ A ROZVOJOVÉ PLOCHY

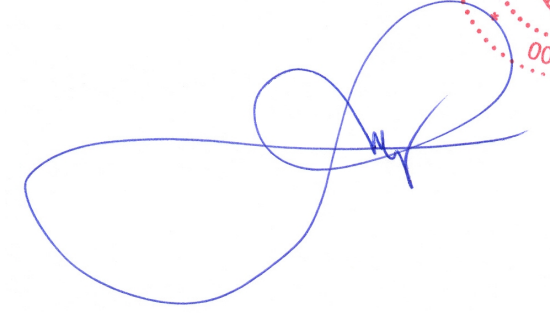



SADA č.

VÝKRES č.
5

MIERKA
1:5 000

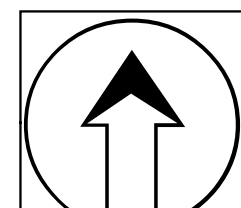

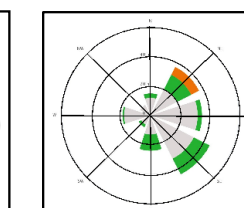

HL. RIEŠITEĽ : ING. ARCH. GABRIEL SZALAY
RIEŠITEĽ : ING. ARCH. GABRIEL SZALAY
VYPRACOVAL : FRANTIŠEK ORAVČÍK

ZÁKAZKA č. : 06 07 / 2019
ETAPA : NÁVRH
DÁTUM SPRAC. : 07 2019
DÁTUM EXPED. :

OBSTARÁVATEĽ : OBCE SEBEDRAŽIE
SPRACOVATEĽ : AGS ATELIER s.r.o.


AGS ATELIER
www.agsatelier.sk


ÚZEMNÝ PLÁN OBCE SEBEDRAŽIE
AKTUALIZÁCIA 2019, ZMENY A DOPLNKY Č. 3
NÁVRH

OBŠAH VÝKRESU : VEREJNÉ TECHNICKÉ VYBAVENIE - VODNÉ HOSPODÁRSTVO