


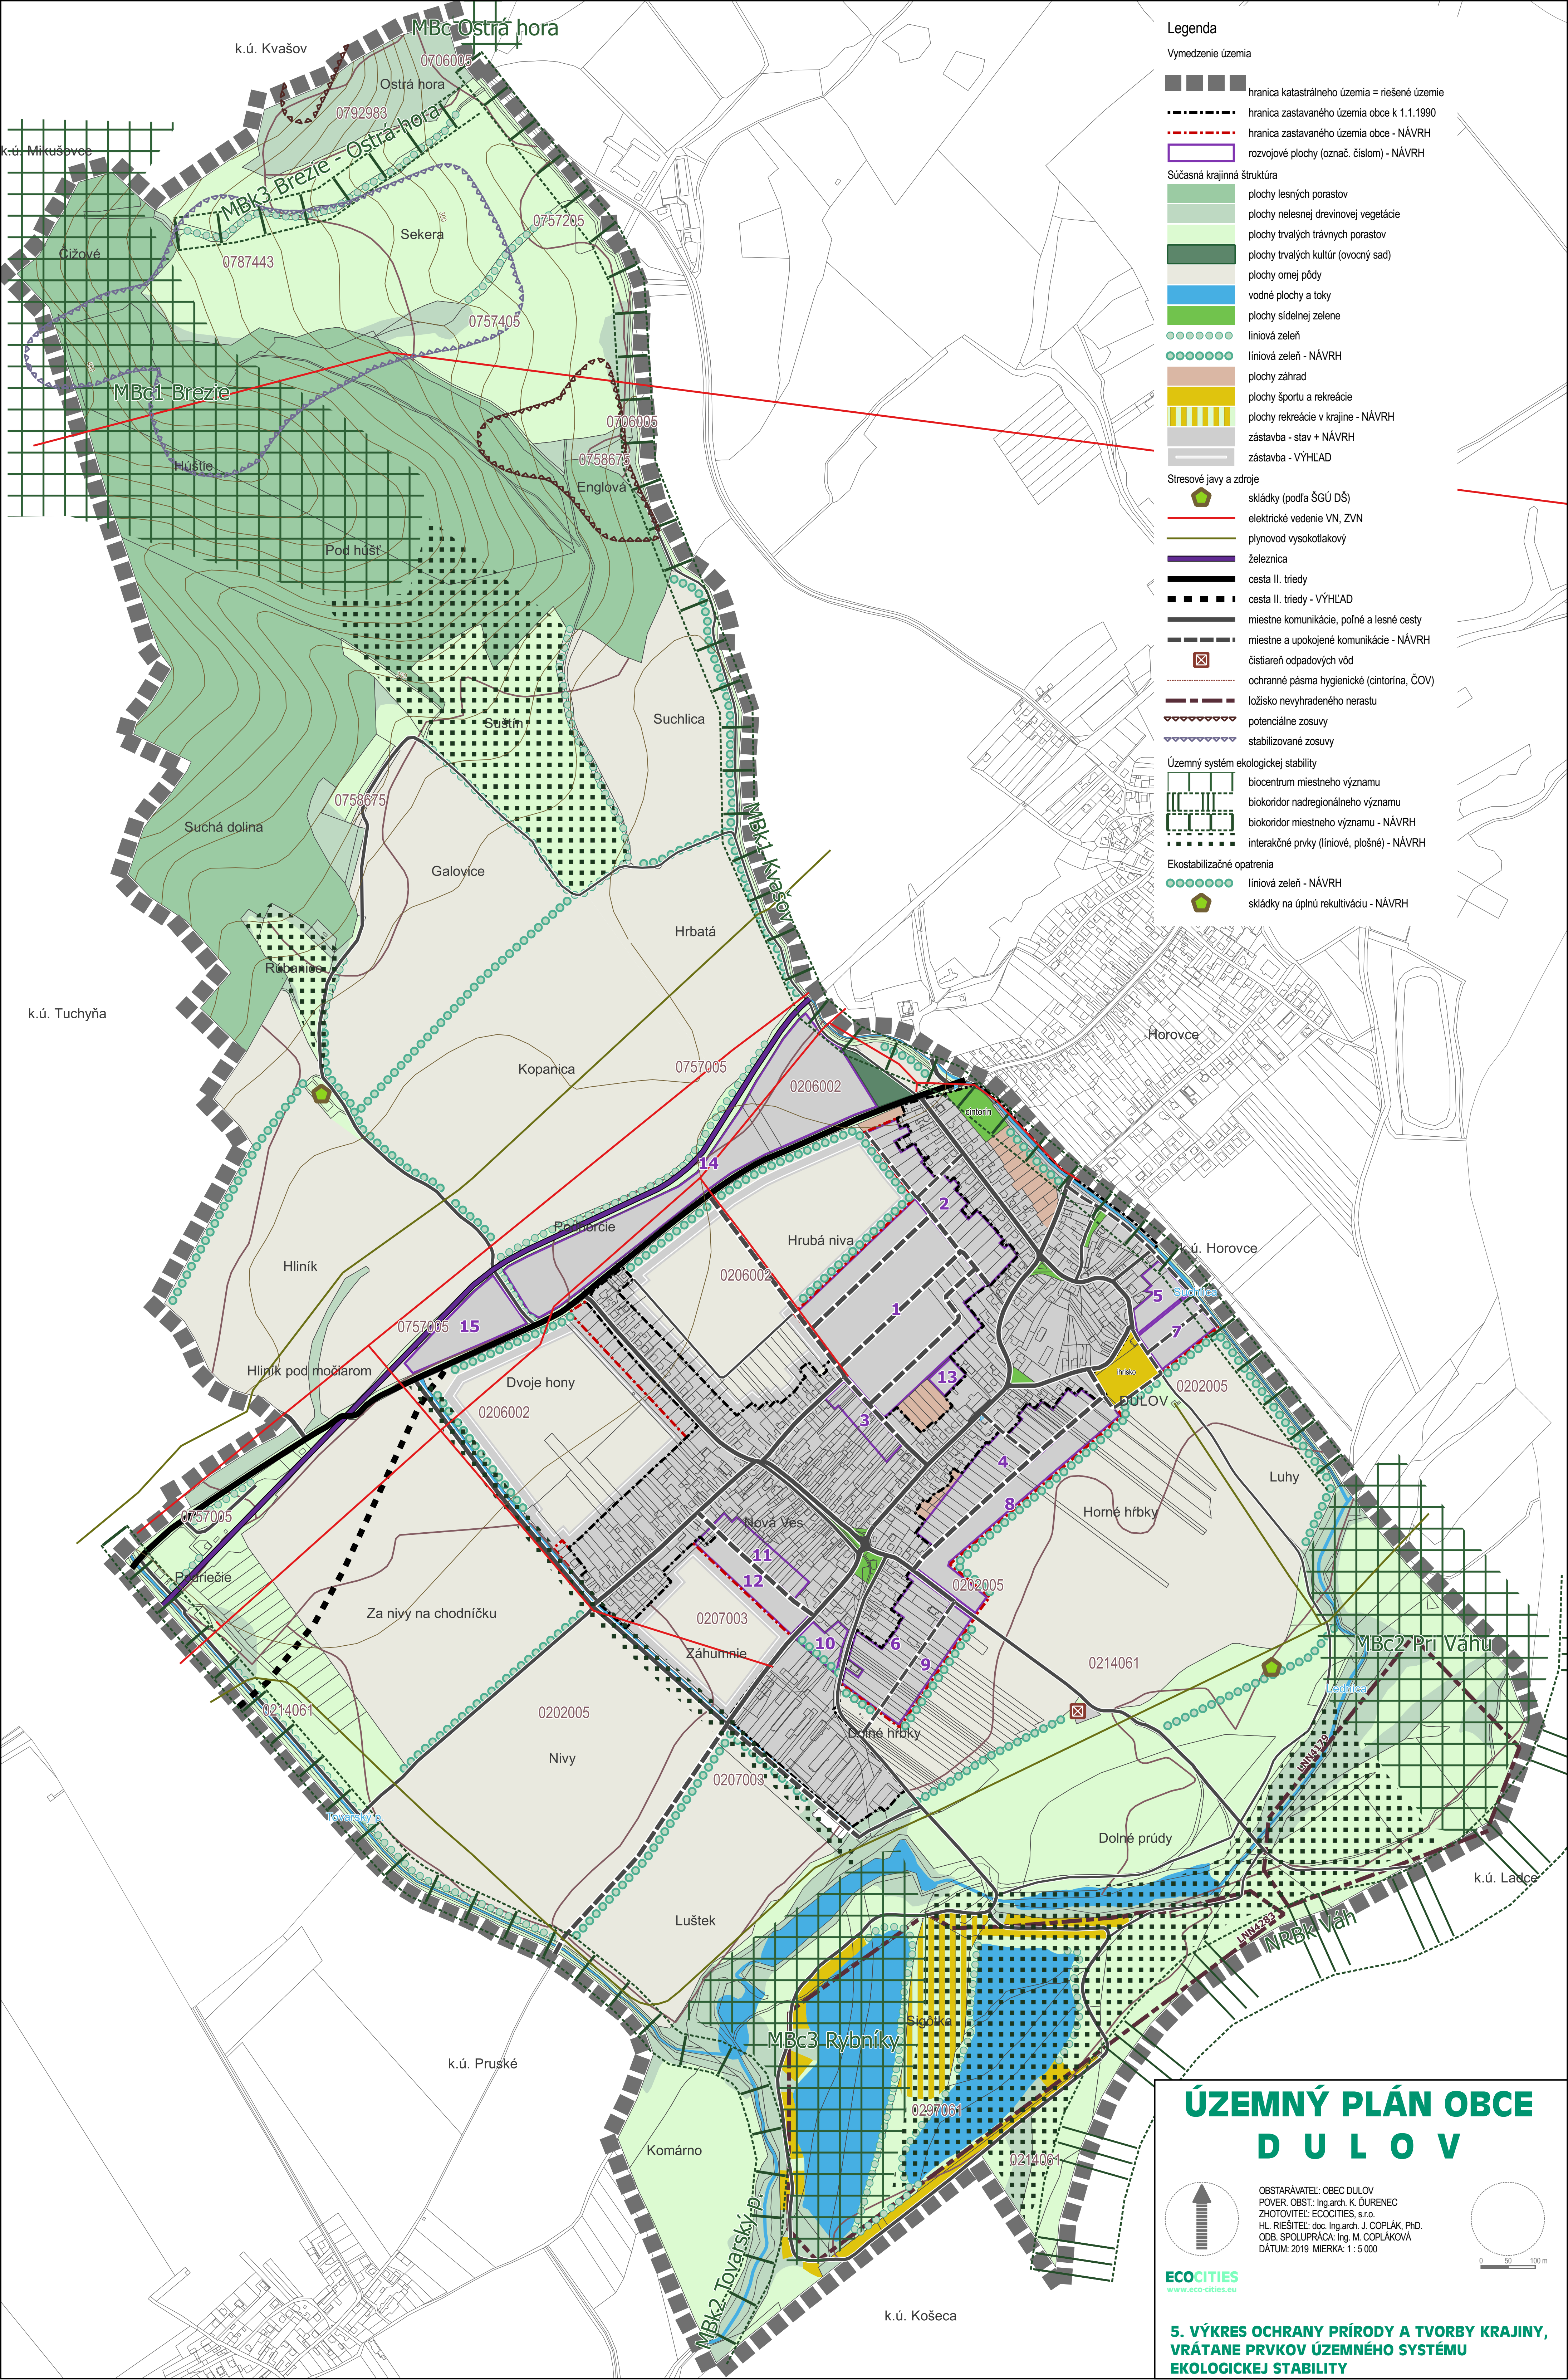

Legenda

Vymedzenie územia

- hranica katastrálneho územia = riešené územie
- hranica zastavaného územia obce k 1.1.1990
- hranica zastavaného územia obce - NÁVRH
- rozvojové plochy (označ. číslom) - NÁVRH

Súčasná krajinná štruktúra

- plochy lesných porastov
- plochy nelesnej drevinovej vegetácie
- plochy trvalých trávnych porastov
- plochy trvalých kultúr (ovocný sad)
- plochy ornej pôdy
- vodné plochy a toky
- plochy sídlovej zelene
- liniová zeleň
- liniová zeleň - NÁVRH
- plochy záhrad
- plochy športu a rekreácie
- plochy rekreácie v krajine - NÁVRH
- zástavba - stav + NÁVRH
- zástavba - VÝHLAD

Stresové javy a zdroje

- skládky (podľa ŠGÚ DŠ)
- elektrické vedenie VN, ZVN
- plynovod vysokotlakový
- železnica
- cesta II. triedy
- cesta II. triedy - VÝHLAD
- miestne komunikácie, poľné a lesné cesty
- miestne a upokojené komunikácie - NÁVRH
- čistiareň odpadových vôd
- ochranné pásma hygienické (cintorína, ČOV)
- ložisko nevyhradeného nerastu
- potenciálne zosuvy
- stabilizované zosuvy


Územný systém ekologickej stability

- biocentrum miestneho významu
- biokoridor nadregionálneho významu
- biokoridor miestneho významu - NÁVRH
- interakčné prvky (liniové, plošné) - NÁVRH

Ekostabilizačné opatrenia


- liniová zeleň - NÁVRH
- skládky na úplnú rekultiváciu - NÁVRH

ÚZEMNÝ PLÁN OBCE D U Ľ O V

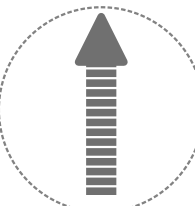

ECOCITIES
www.eco-cities.eu

OBSTARÁVATEL: OBEC DULOV
POVER. OBST.: Ing.arch. K. DURENEC
ZHOTOVITEL: ECOCITIES, s.r.o.
HL. RIEŠITEL: doc. Ing.arch. J. COPLÁK, PhD.
ODB. SPOLUPRÁCA: Ing. M. COPLÁKOVÁ
DÁTUM: 2019 MIERKA: 1 : 5 000

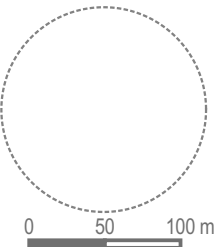

5. VÝKRES OCHRANY PRÍRODY A TVORBY KRAJINY,
VRÁTANE PRVKOV ÚZEMNEHO SYSTÉMU
EKOLOGICKEJ STABILITY