


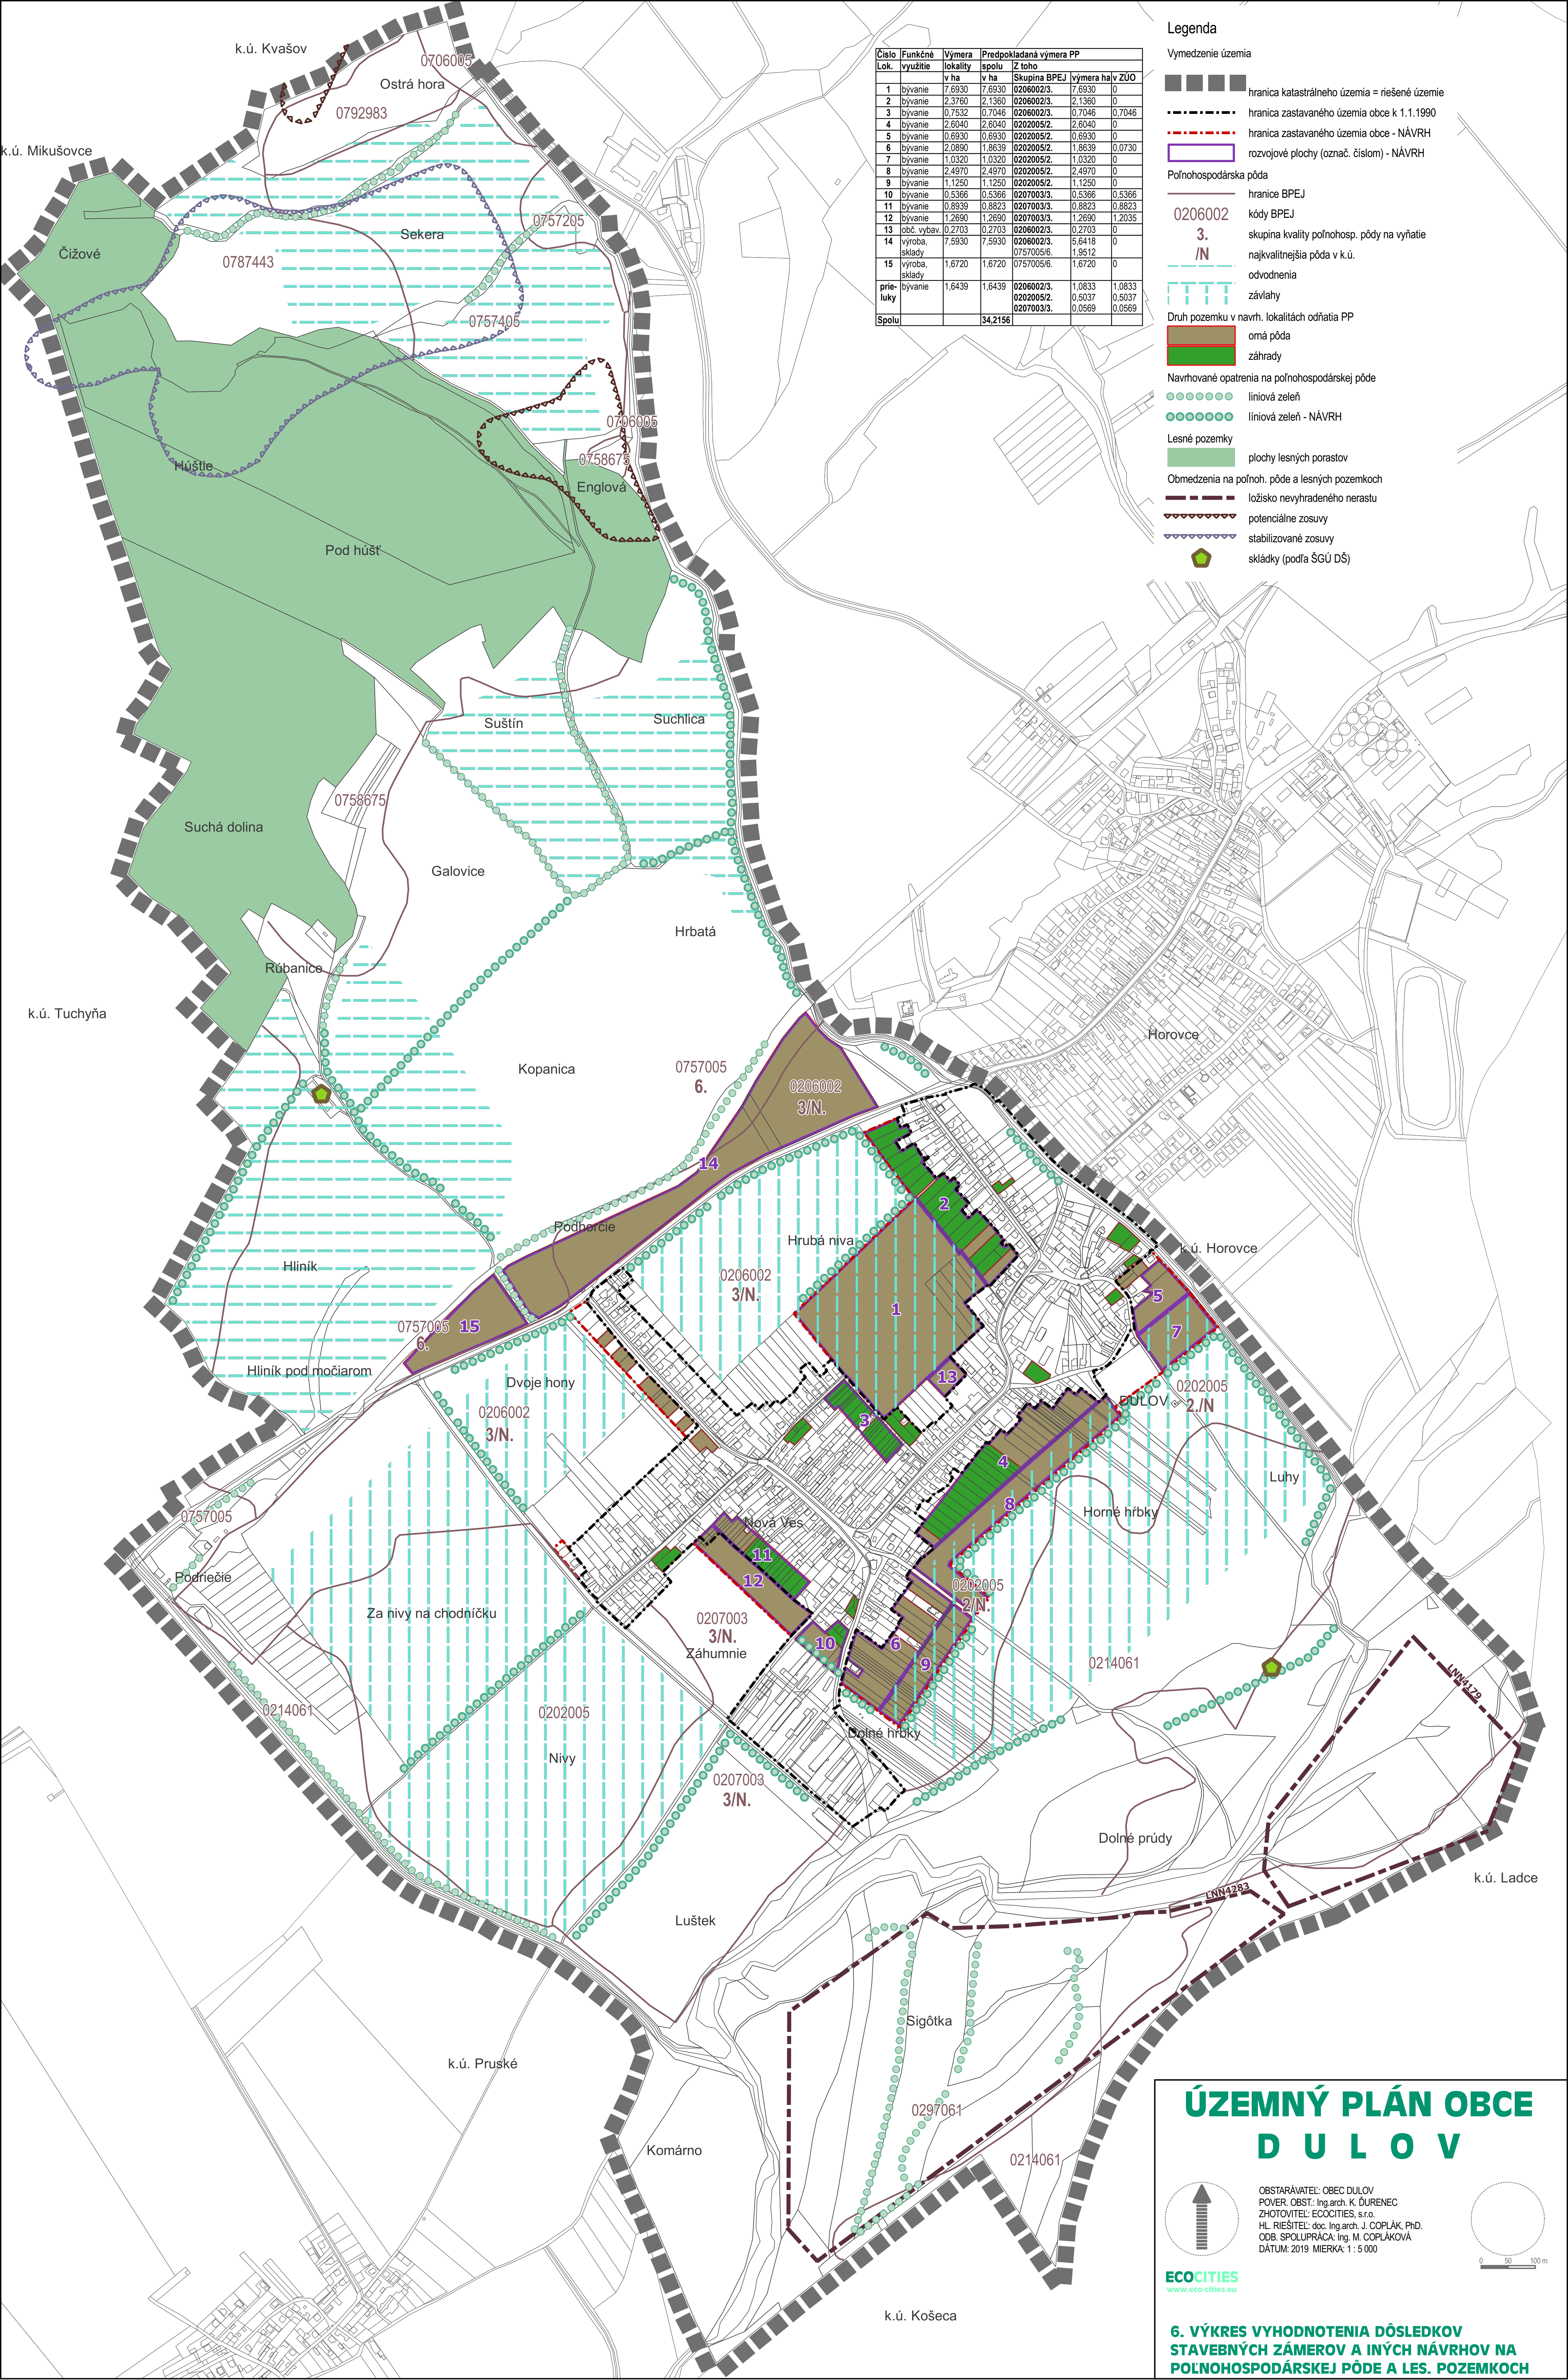

Číslo Lok.	Funkčné využitie	Výmera		Predpokladaná výmera PP		
		lokality	spolu	Z toho	Skupina BPEJ	výmera halv ZÚO
1	byvanie	7,6930	7,6930	0206002/3.	7,6930	0
2	byvanie	2,3760	2,1360	0206002/3.	2,1360	0
3	byvanie	0,7532	0,7046	0206002/3.	0,7046	0,7046
4	byvanie	2,6040	2,6040	0202005/2.	2,6040	0
5	byvanie	0,6930	0,6930	0202005/2.	0,6930	0
6	byvanie	2,0890	1,8639	0202005/2.	1,8639	0,0730
7	byvanie	1,0320	1,0320	0202005/2.	1,0320	0
8	byvanie	2,4970	2,4970	0202005/2.	2,4970	0
9	byvanie	1,1250	1,1250	0202005/2.	1,1250	0
10	byvanie	0,5366	0,5366	0207003/3.	0,5366	0,5366
11	byvanie	0,8939	0,8823	0207003/3.	0,8823	0,8823
12	byvanie	1,2690	1,2690	0207003/3.	1,2690	1,2035
13	obč. vybav.	0,2703	0,2703	0206002/3.	0,2703	0
14	výroba, sklady	7,5930	7,5930	0206002/3.	5,6418	0
15	výroba, sklady	1,6720	1,6720	0757005/6.	1,9512	0
prie-luky	byvanie	1,6439	1,6439	0206002/3.	1,0833	1,0833
				0202005/2.	0,5037	0,5037
				0207003/3.	0,0569	0,0569
Spolu			34,2156			

Legenda

Vymedzenie územia

- hranica katastrálneho územia = riešené územie
- hranica zastavaného územia obce k 1.1.1990
- hranica zastavaného územia obce - NÁVRH
- rozvojové plochy (označ. číslom) - NÁVRH


Polnohospodárska pôda

- hranice BPEJ
- kódy BPEJ
- skupina kvality poľnohosp. pôdy na vyňatie
- najkvalitnejšia pôda v k.ú.
- odvodnenia
- závlahy

Druh pozemku v návrh. lokalitách odňatia PP


- omá pôda
- záhrady
- Navrhované opatrenia na poľnohospodárskej pôde
- liniová zeleň
- liniová zeleň - NÁVRH
- Lesné pozemky
- plochy lesných porastov
- Obmedzenia na poľnoh. pôde a lesných pozemkoch
- ložisko nevyhradeného nerastu
- potenciálne zosuvy
- stabilizované zosuvy
- skládky (podľa ŠGÚ DŠ)

ÚZEMNÝ PLÁN OBCE D U L O V

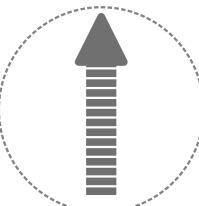

ECOCITIES
www.eco-cities.eu

OBSTARÁVATEĽ: OBEC DULOV
POVER. OBST.: Ing.arch. K. ĎURENEC
ZHOTOVITEĽ: ECOCITIES, s.r.o.
HL. RIEŠITEĽ: doc. Ing.arch. J. COPLÁK, PhD.
ODB. SPOLUPRÁCA: Ing. M. COPLÁKOVÁ
DÁTUM: 2019 MIERKA: 1 : 5 000

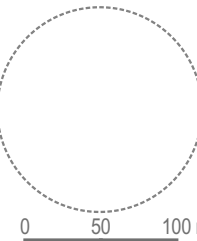

6. VÝKRES VYHODNOTENIA DÔSLEDKOV
STAVEBNÝCH ZÁMEROV A INÝCH NÁVRHOV NA
POĽNOHOSPODÁRSKEJ PÔDE A LES. POZEMKOV