


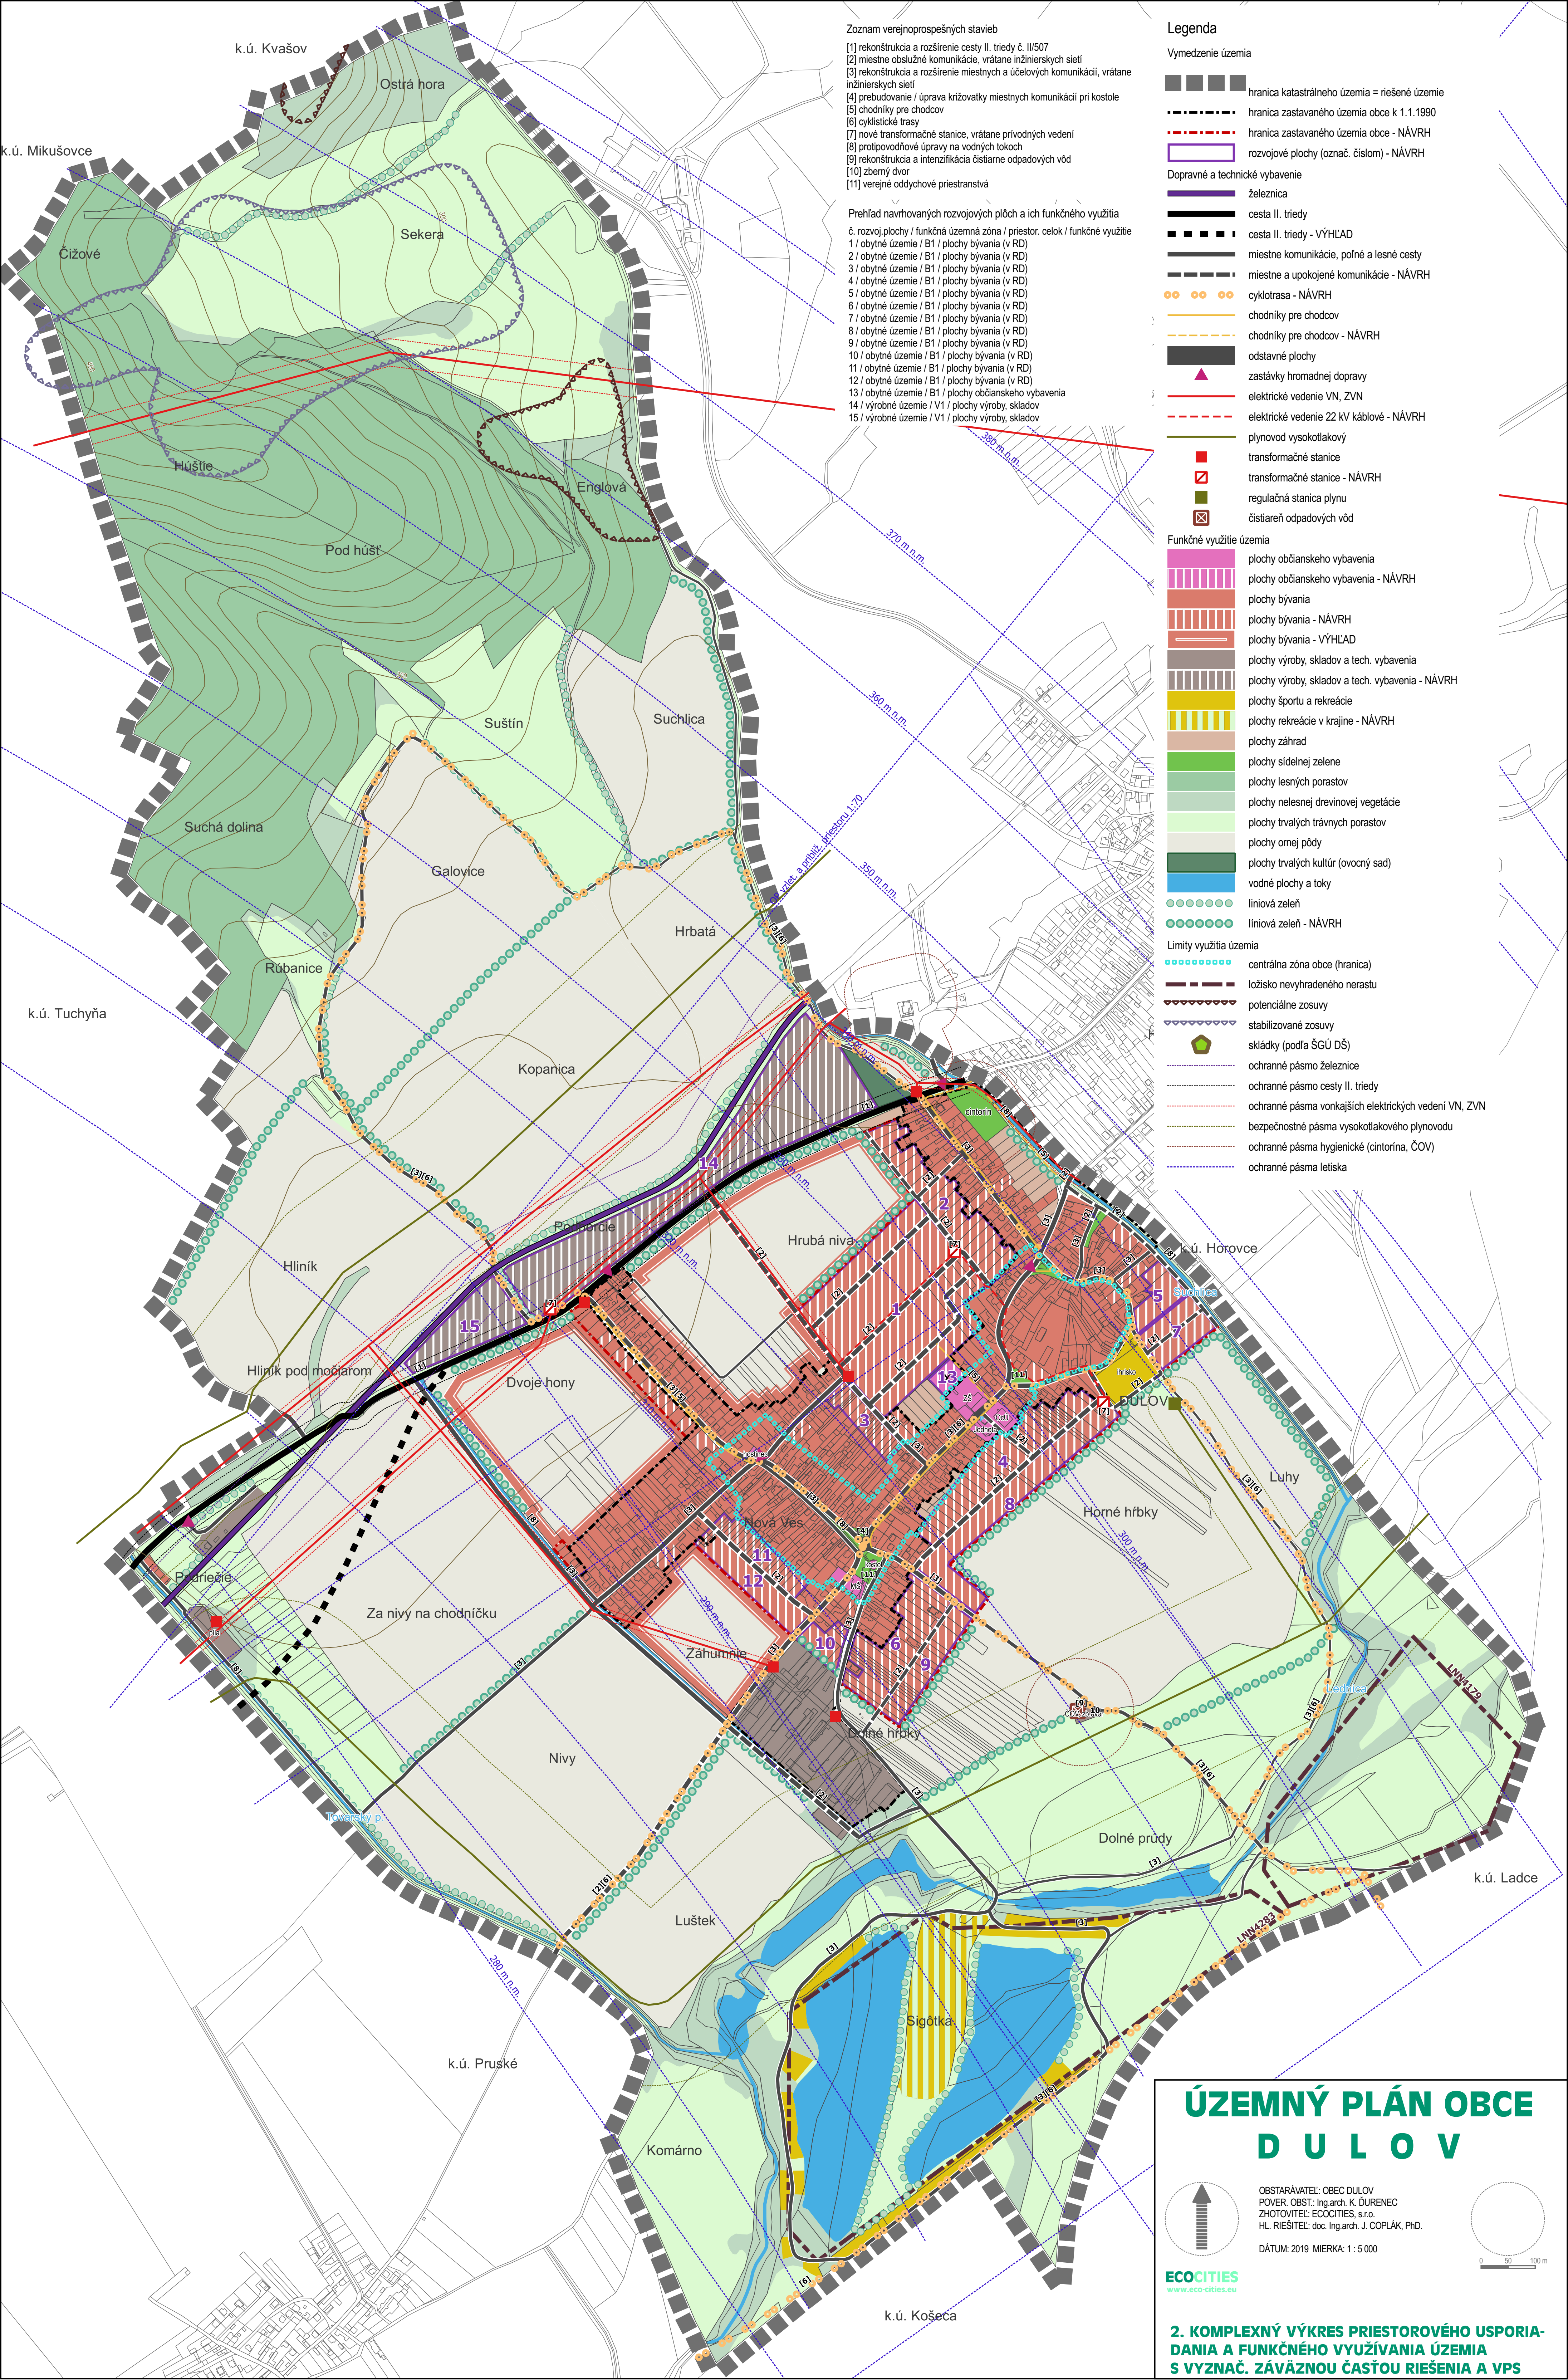

- Zoznam verejnoprospešných stavieb
- [1] rekonštrukcia a rozšírenie cesty II. triedy č. II/507
  - [2] miestne obslužné komunikácie, vrátane inžinierskych sietí
  - [3] rekonštrukcia a rozšírenie miestnych a účelových komunikácií, vrátane inžinierskych sietí
  - [4] prebudovanie / úprava križovatky miestnych komunikácií pri kostole
  - [5] chodníky pre chodcov
  - [6] cyklistické trasy
  - [7] nové transformačné stanice, vrátane privodných vedení
  - [8] protipovodňové úpravy na vodných tokoch
  - [9] rekonštrukcia a intenzifikácia čistiarnie odpadových vôd
  - [10] zberný dvor
  - [11] verejné oddychové priestranstvá

- Prehľad navrhovaných rozvojových plôch a ich funkčného využitia
- č. rozvoj.plochy / funkčná územná zóna / priestor. celok / funkčné využitie
- 1 / obytné územie / B1 / plochy bývania (v RD)
  - 2 / obytné územie / B1 / plochy bývania (v RD)
  - 3 / obytné územie / B1 / plochy bývania (v RD)
  - 4 / obytné územie / B1 / plochy bývania (v RD)
  - 5 / obytné územie / B1 / plochy bývania (v RD)
  - 6 / obytné územie / B1 / plochy bývania (v RD)
  - 7 / obytné územie / B1 / plochy bývania (v RD)
  - 8 / obytné územie / B1 / plochy bývania (v RD)
  - 9 / obytné územie / B1 / plochy bývania (v RD)
  - 10 / obytné územie / B1 / plochy bývania (v RD)
  - 11 / obytné územie / B1 / plochy bývania (v RD)
  - 12 / obytné územie / B1 / plochy bývania (v RD)
  - 13 / obytné územie / B1 / plochy občianskeho vybavenia
  - 14 / výrobné územie / V1 / plochy výroby, skladov
  - 15 / výrobné územie / V1 / plochy výroby, skladov

- Legenda
- Vymedzenie územia
- hranica katastrálneho územia = riešené územie
  - hranica zastavaného územia obce k 1.1.1990
  - hranica zastavaného územia obce - NÁVRH
  - rozvojové plochy (označ. číslom) - NÁVRH
- Dopravné a technické vybavenie
- železnica
  - cesta II. triedy
  - cesta II. triedy - VÝHLAD
  - miestne komunikácie, poľné a lesné cesty
  - miestne a upokojené komunikácie - NÁVRH
  - cyklotrasa - NÁVRH
  - chodníky pre chodcov
  - chodníky pre chodcov - NÁVRH
  - odstavné plochy
  - zastávky hromadnej dopravy
  - elektrické vedenie VN, ZVN
  - elektrické vedenie 22 kV káblové - NÁVRH
  - plynovod vysokotlakový
  - transformačné stanice
  - transformačné stanice - NÁVRH
  - regulačná stanica plynu
  - čistiareň odpadových vôd
- Funkčné využitie územia
- plochy občianskeho vybavenia
  - plochy občianskeho vybavenia - NÁVRH
  - plochy bývania
  - plochy bývania - NÁVRH
  - plochy bývania - VÝHLAD
  - plochy výroby, skladov a tech. vybavenia
  - plochy výroby, skladov a tech. vybavenia - NÁVRH
  - plochy športu a rekreácie
  - plochy rekreácie v krajine - NÁVRH
  - plochy záhrad
  - plochy sídelnej zelene
  - plochy lesných porastov
  - plochy nelesnej drevinovej vegetácie
  - plochy trvalých trávnych porastov
  - plochy ornej pôdy
  - plochy trvalých kultúr (ovocný sad)
  - vodné plochy a toky
  - liniová zeleň
  - liniová zeleň - NÁVRH
- Limity využitia územia
- centrálna zóna obce (hranica)
  - ložisko nevyhradeného nerastu
  - potenciálne zosuvy
  - stabilizované zosuvy
  - sklady (podľa ŠGÚ DŠ)
  - ochranné pásmo železnice
  - ochranné pásmo cesty II. triedy
  - ochranné pásmo vonkajších elektrických vedení VN, ZVN
  - bezpečnostné pásmo vysokotlakového plynovodu
  - ochranné pásmo hygienické (cintorína, ČOV)
  - ochranné pásmo letiska

## ÚZEMNÝ PLÁN OBCE D U L O V

OBSTARÁVATEL: OBEC DULOV  
POVER. OBST.: Ing.arch. K. ĎURENEC  
ZHOTOVITEL: ECOCITIES, s.r.o.  
HL. RIEŠITEL: doc. Ing.arch. J. COPLÁK, PhD.

DÁTUM: 2019 MIERKA: 1 : 5 000

ECOCITIES  
www.eco-cities.eu

0 50 100 m

2. KOMPLEXNÝ VÝKRES PRIESTOROVÉHO USPORIADANIA A FUNKČNÉHO VYUŽÍVANIA ÚZEMIA S VYZNAČ. ZÁVÄZNOU ČASŤOU RIEŠENIA A VPS