
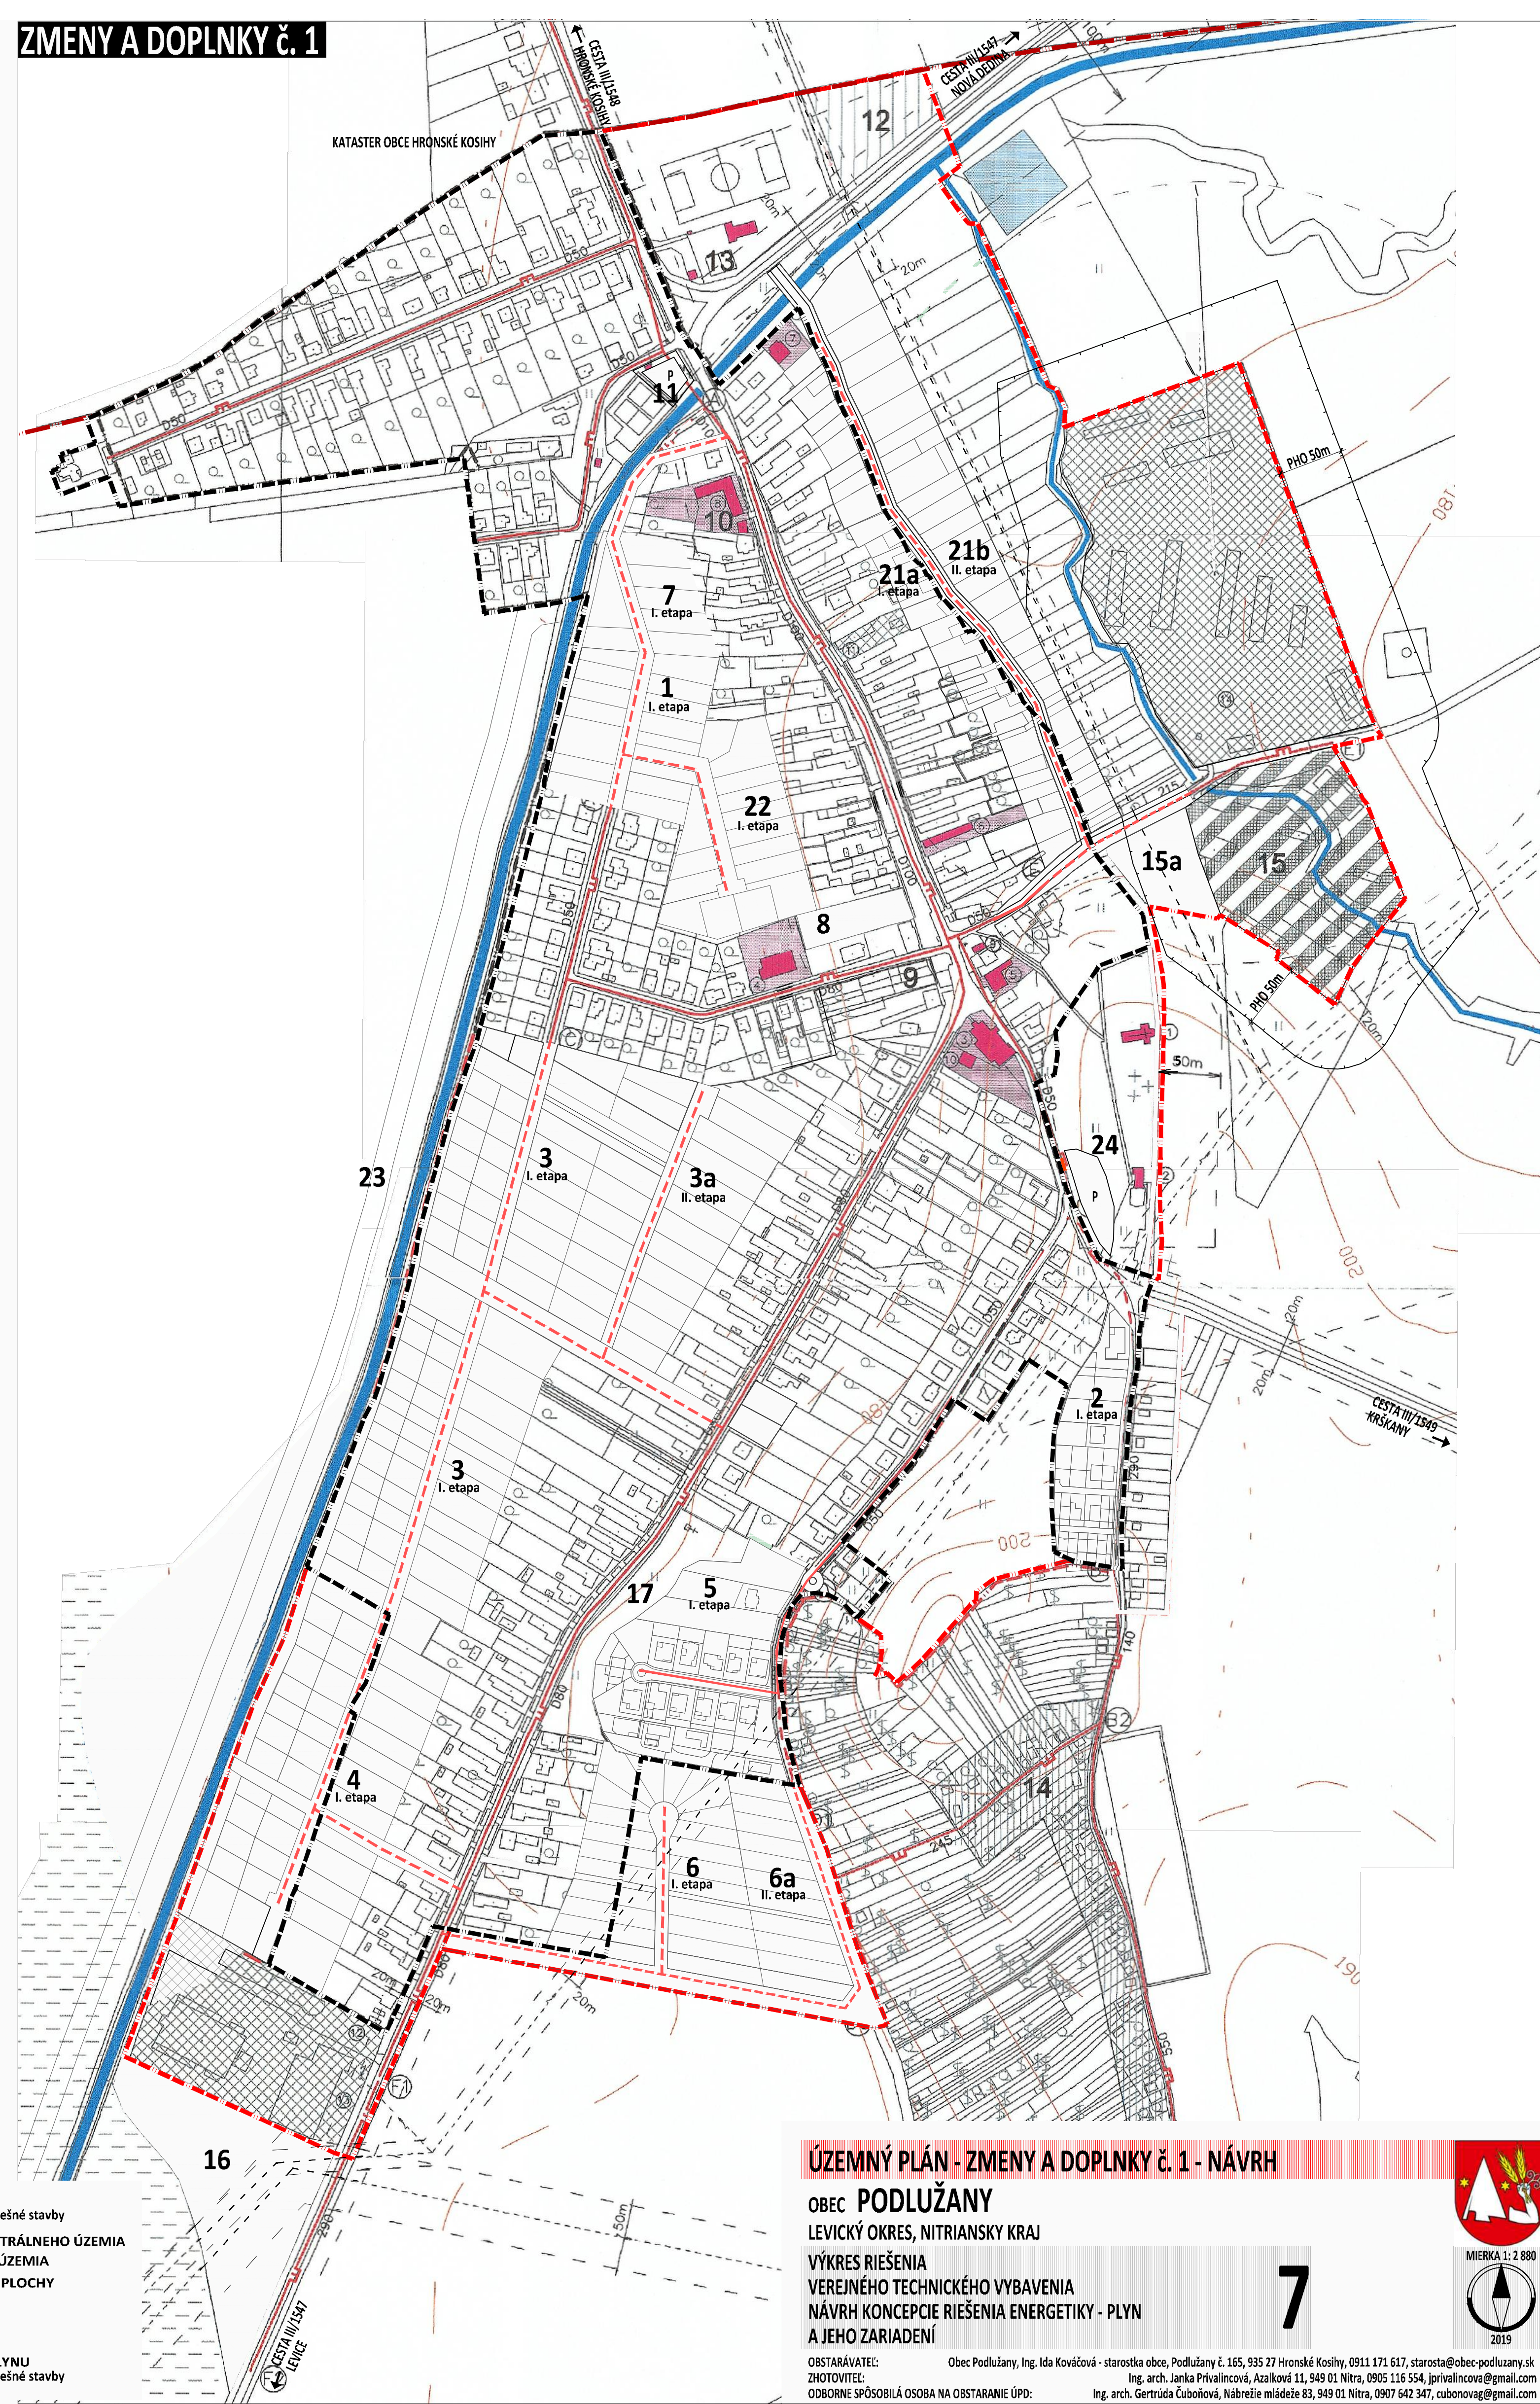


OBEC PODLUŽANY
ÚZEMNÝ PLÁN r. 2008

----- Označenie plochy
navrhovanej zmeny

ZMENY A DOPLNKY č. 1

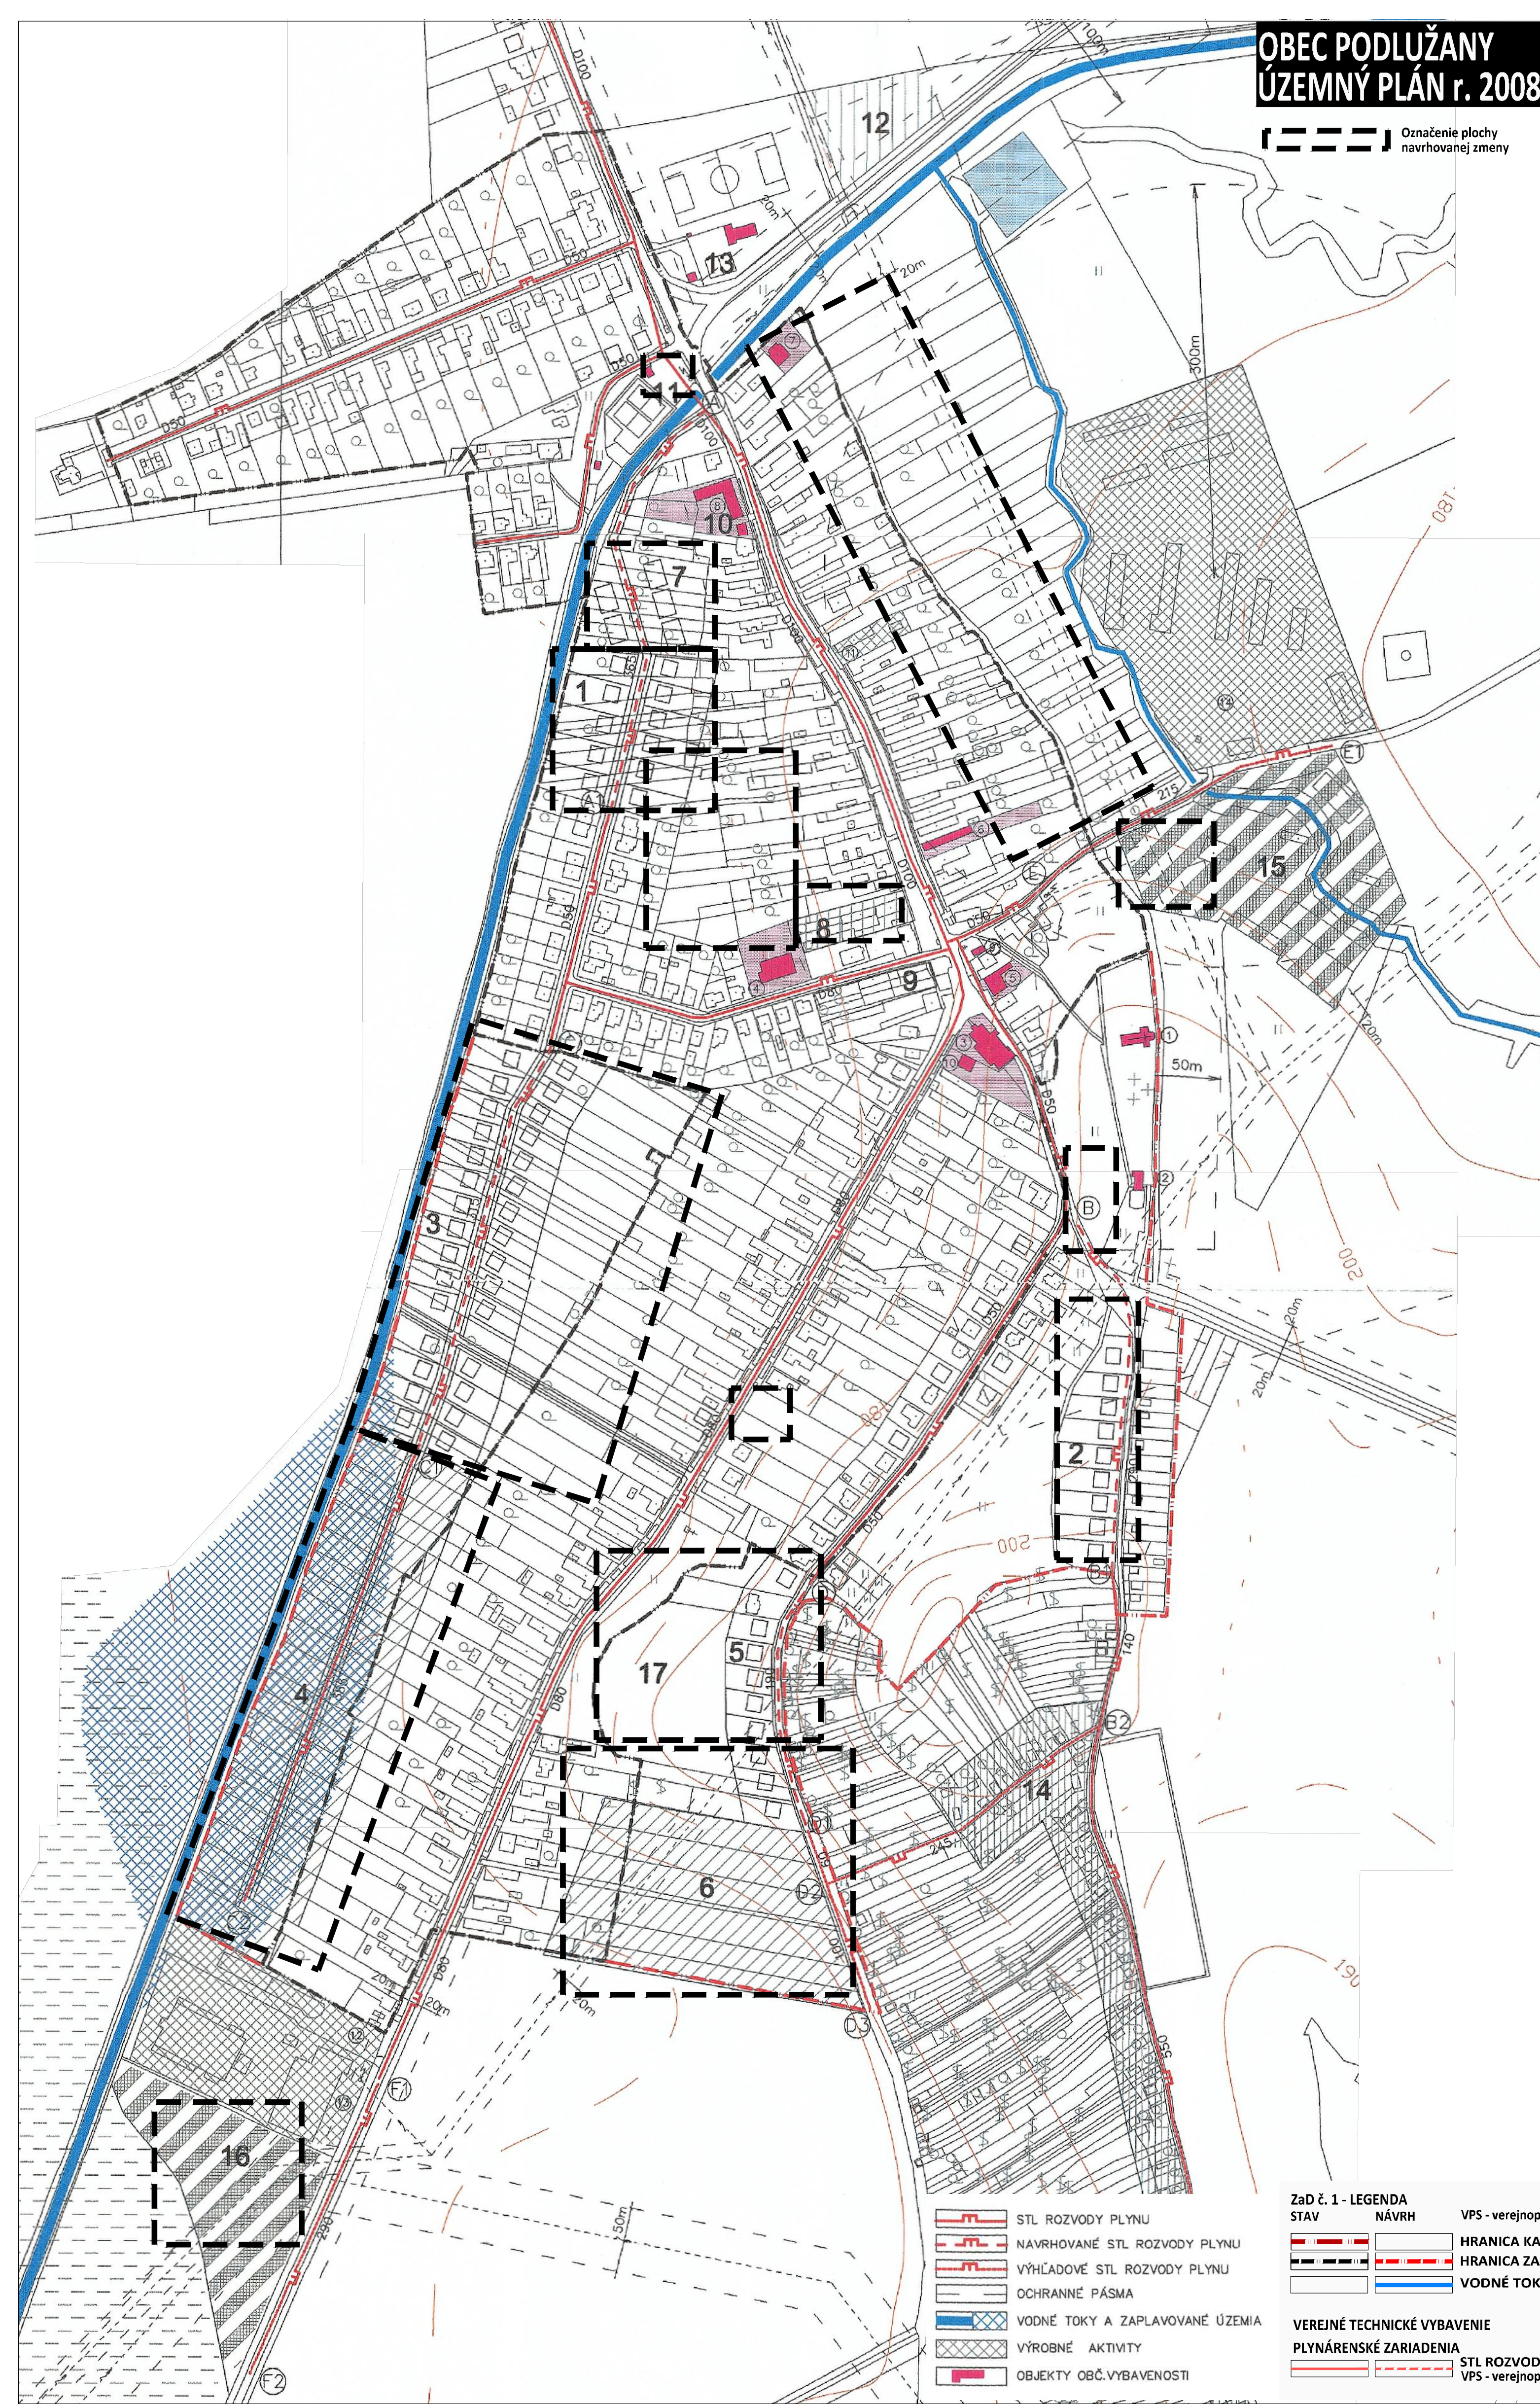

ÚZEMNÝ PLÁN - ZMENY A DOPLNKY č. 1 - NÁVRH

OBEC **PODLUŽANY**
LEVICKÝ OKRES, NITRIANSKY KRAJ

VÝKRES RIŠENIA
VEREJNÉHO TECHNICKÉHO VYBAVENIA
NÁVRH KONCEPCIE RIŠENIA ENERGETIKY - PLYN
A JEHO ZARIADENIA

OBSTARÁVATEL: Obec Podlužany, Ing. Ida Kováčová - starostka obce, Podlužany č. 165, 935 27 Hronské Kosihy, 0911 171 617, starosta@obec-podluzany.sk
ZHOTOVITEL: Ing. arch. Janka Privalincová, Azalková 11, 949 01 Nitra, 0905 116 554, jprivalincova@gmail.com
ODBORNE SPÔSOBLÁ OSOBA NA OBSTARANIE ÚPD: Ing. arch. Gertrúda Cuboniová, Nábřezie mládeže 83, 949 01 Nitra, 0907 642 347, cubonovag@gmail.com

