



VZOROVÝ PRIEČNY REZ
SO 01 PRAVOSTRANNÝ OCHRANNÝ MÚRIK
M 1:50

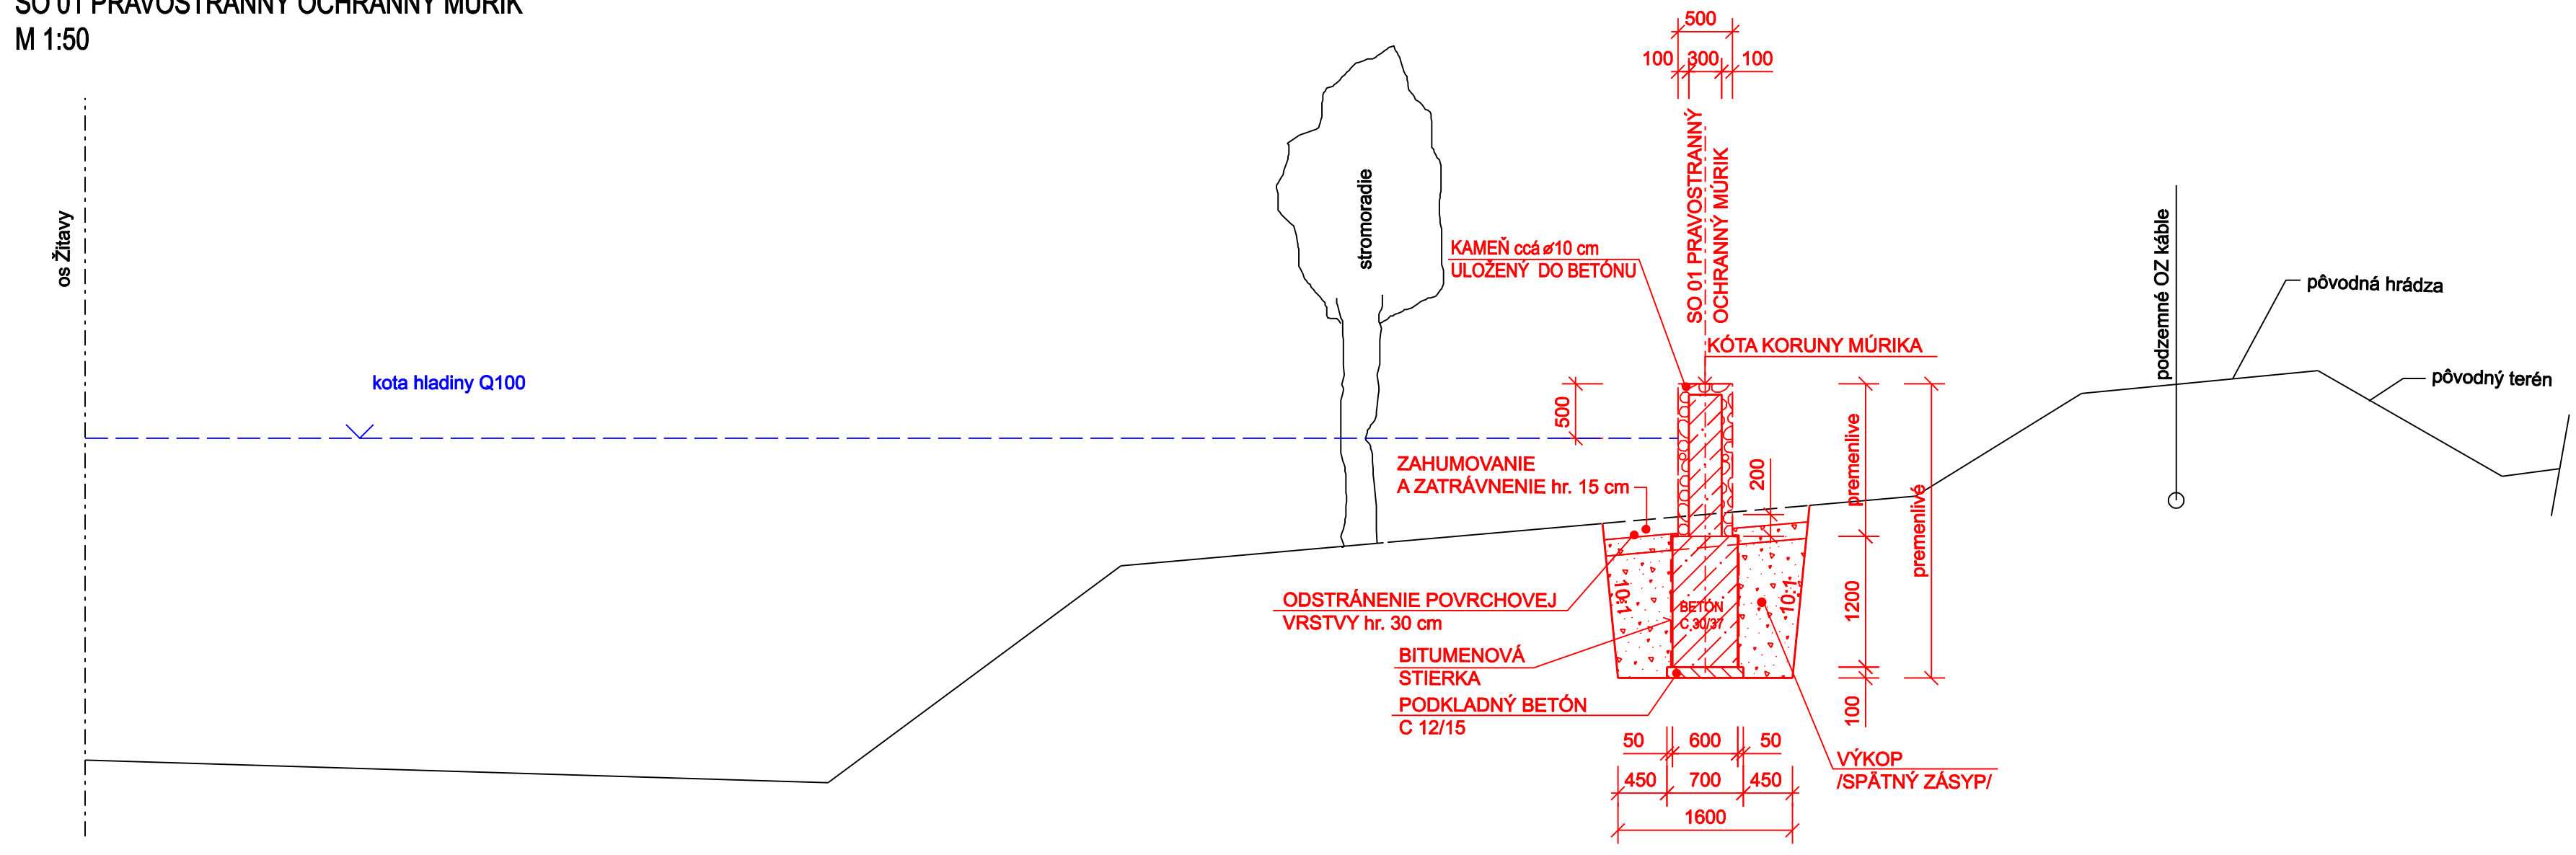

VZOROVÝ PRIEČNY REZ
SO 01 PRAVOSTRANNÝ OCHRANNÝ MÚRIK
SO 04 ÚPRAVA A OPEVNENIE BREHOV č.1
SO 04 ÚPRAVA A OPEVNENIE BREHOV č.2
SO 04 ÚPRAVA A OPEVNENIE BREHOV č.3
M 1:50

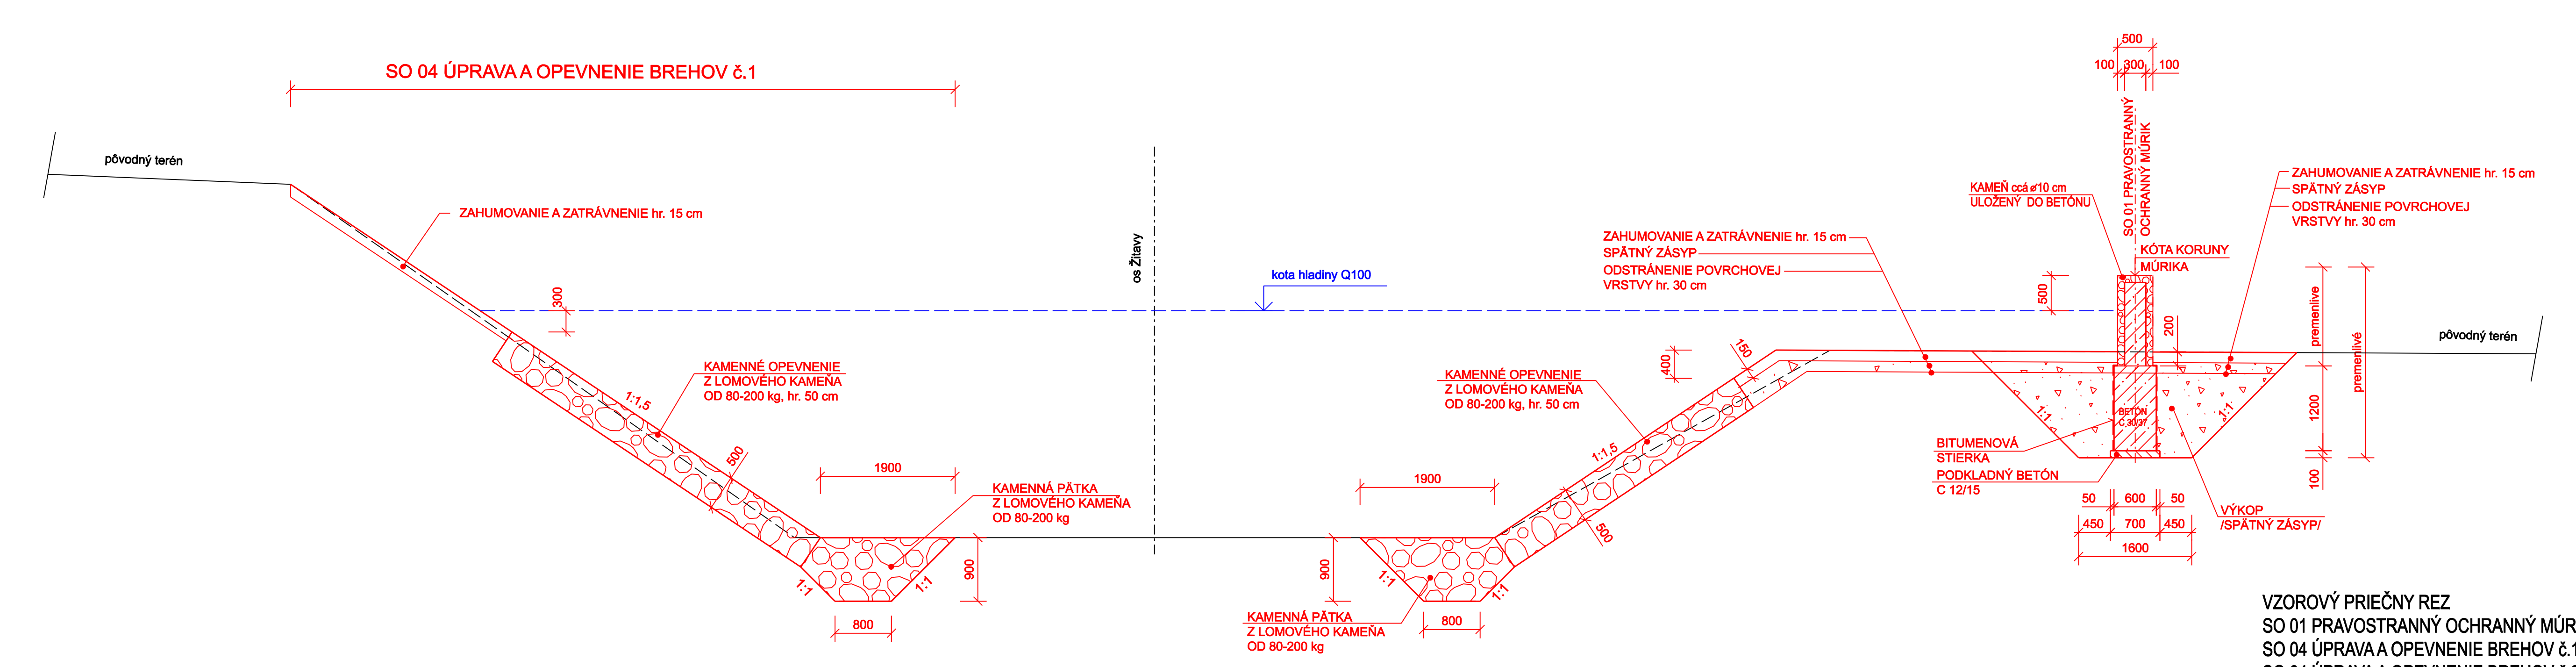

VZOROVÝ PRIEČNY REZ
SO 01 PRAVOSTRANNÝ OCHRANNÝ MÚRIK
SO 04 ÚPRAVA A OPEVNENIE BREHOV č.1
SO 04 ÚPRAVA A OPEVNENIE BREHOV č.2
SO 04 ÚPRAVA A OPEVNENIE BREHOV č.3
M 1:50