


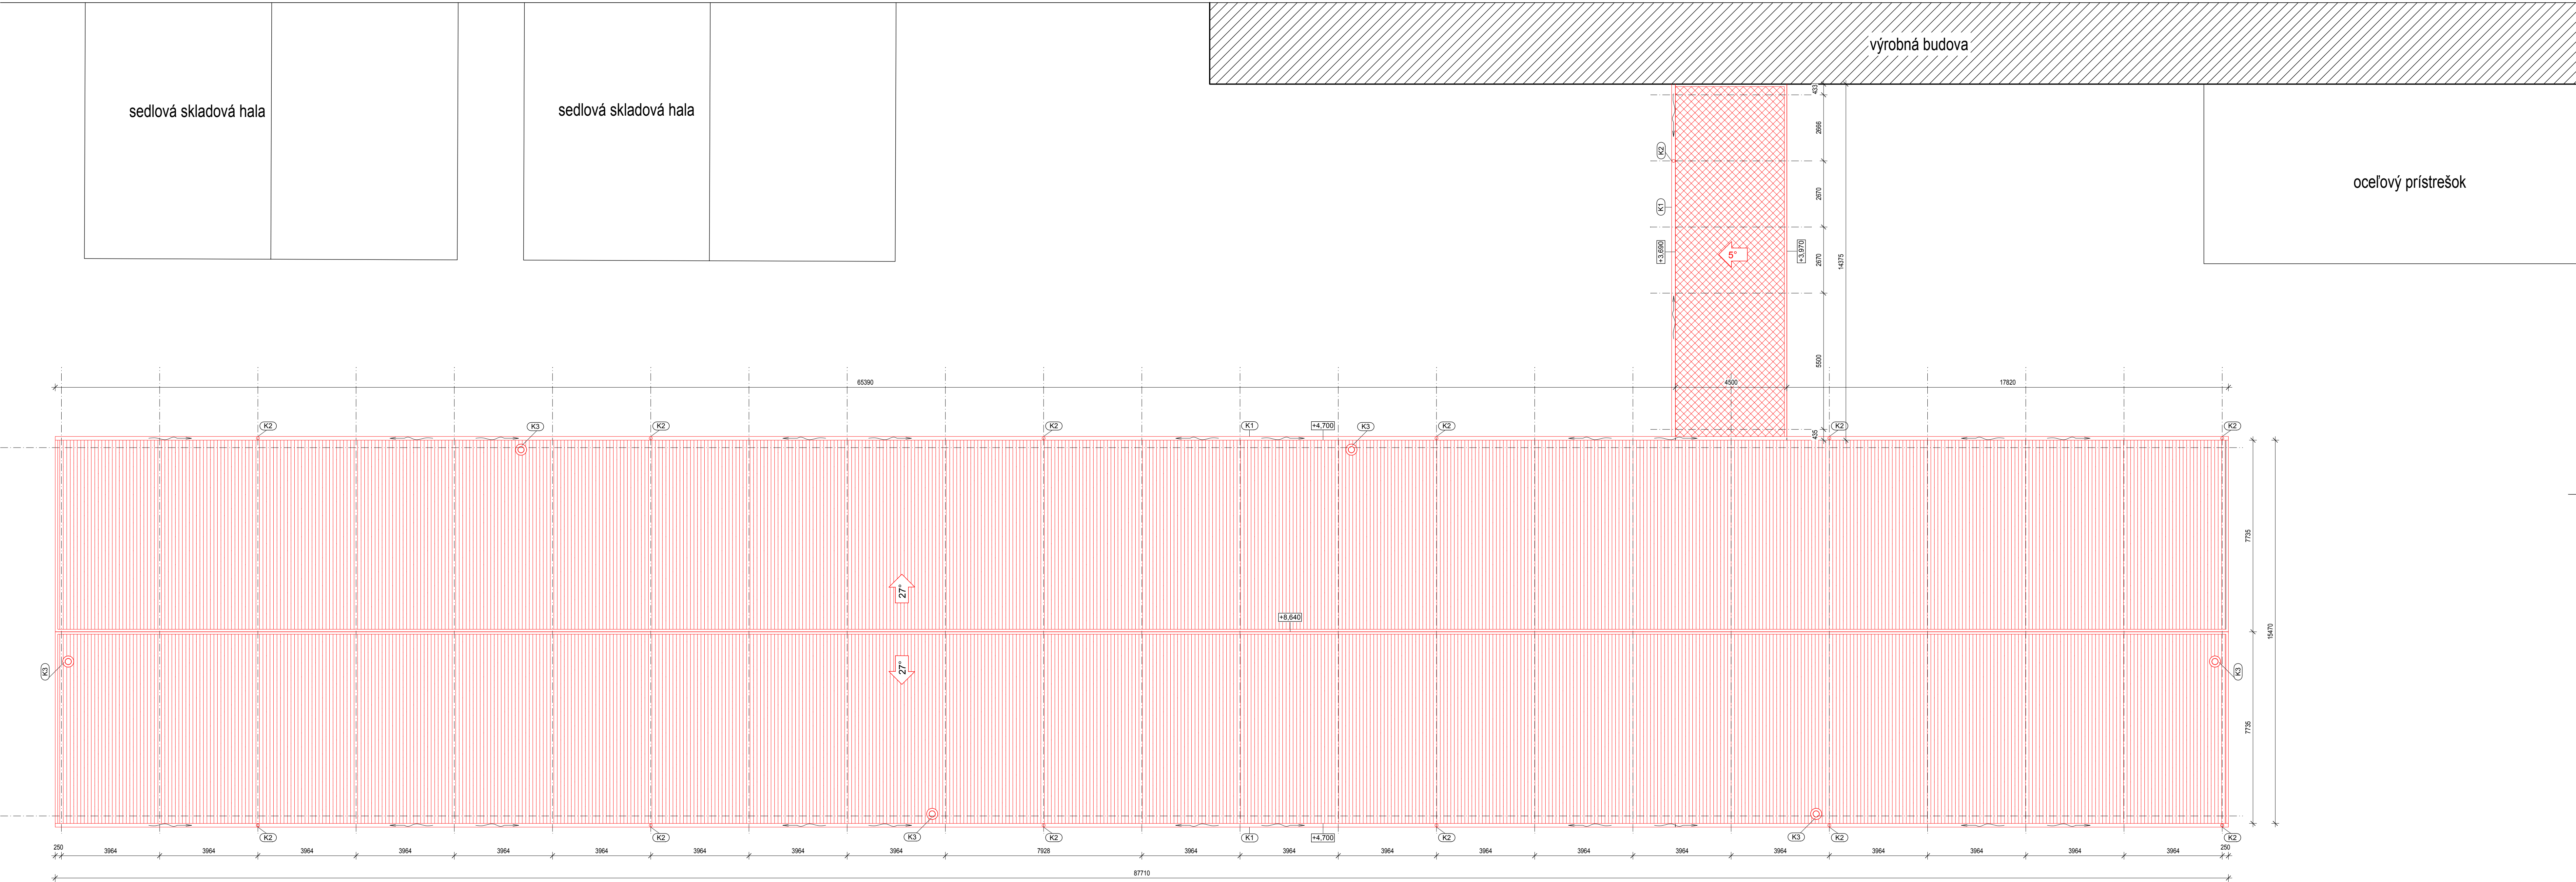

LEGENDA

- strešný tepelnoizolačný panel hr.150mm
- strešný tepelnoizolačný panel hr.100mm
- K1 - dažďový žlab z poplastovaného plechu
- K2 - dažďový zvod z poplastovaného plechu
- K3 - oplechovanie komína z poplastovaného plechu

PROJEKTOVÁ DOKUMENTÁCIA NA STAVEBNÉ POVOLENIE			
ZODP. PROJEKTANT	Ing. Juraj Ďuriček	GYGY-PROJEKT s.r.o. 946 38 Radvaň nad Dunajom 393. tel. 0908 736 797	
VYPRACOVAL	Ing. Juraj Ďuriček, Botka Sylvia		
INVESTOR	WEBASTO CONVERTIBLES SLOVAKIA s.r.o.		
MIESTO STAVBY	Veľký Meder		
HALA - SUPERMARKET		FORMÁT	12xA4
		DÁTUM	7/2019
		MIERKA	1 : 100
Pôdorys strechy		ČÍSLO VÝKRESU	A05