



ÚZEMNÝ PLÁN OBCE RÁZTOČNO

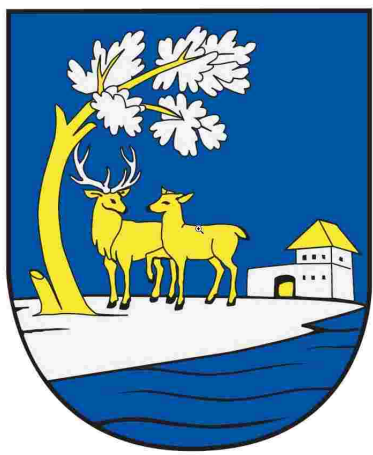


VEREJNÉ DOPRAVNÉ A TECHNICKÉ VYBAVENIE

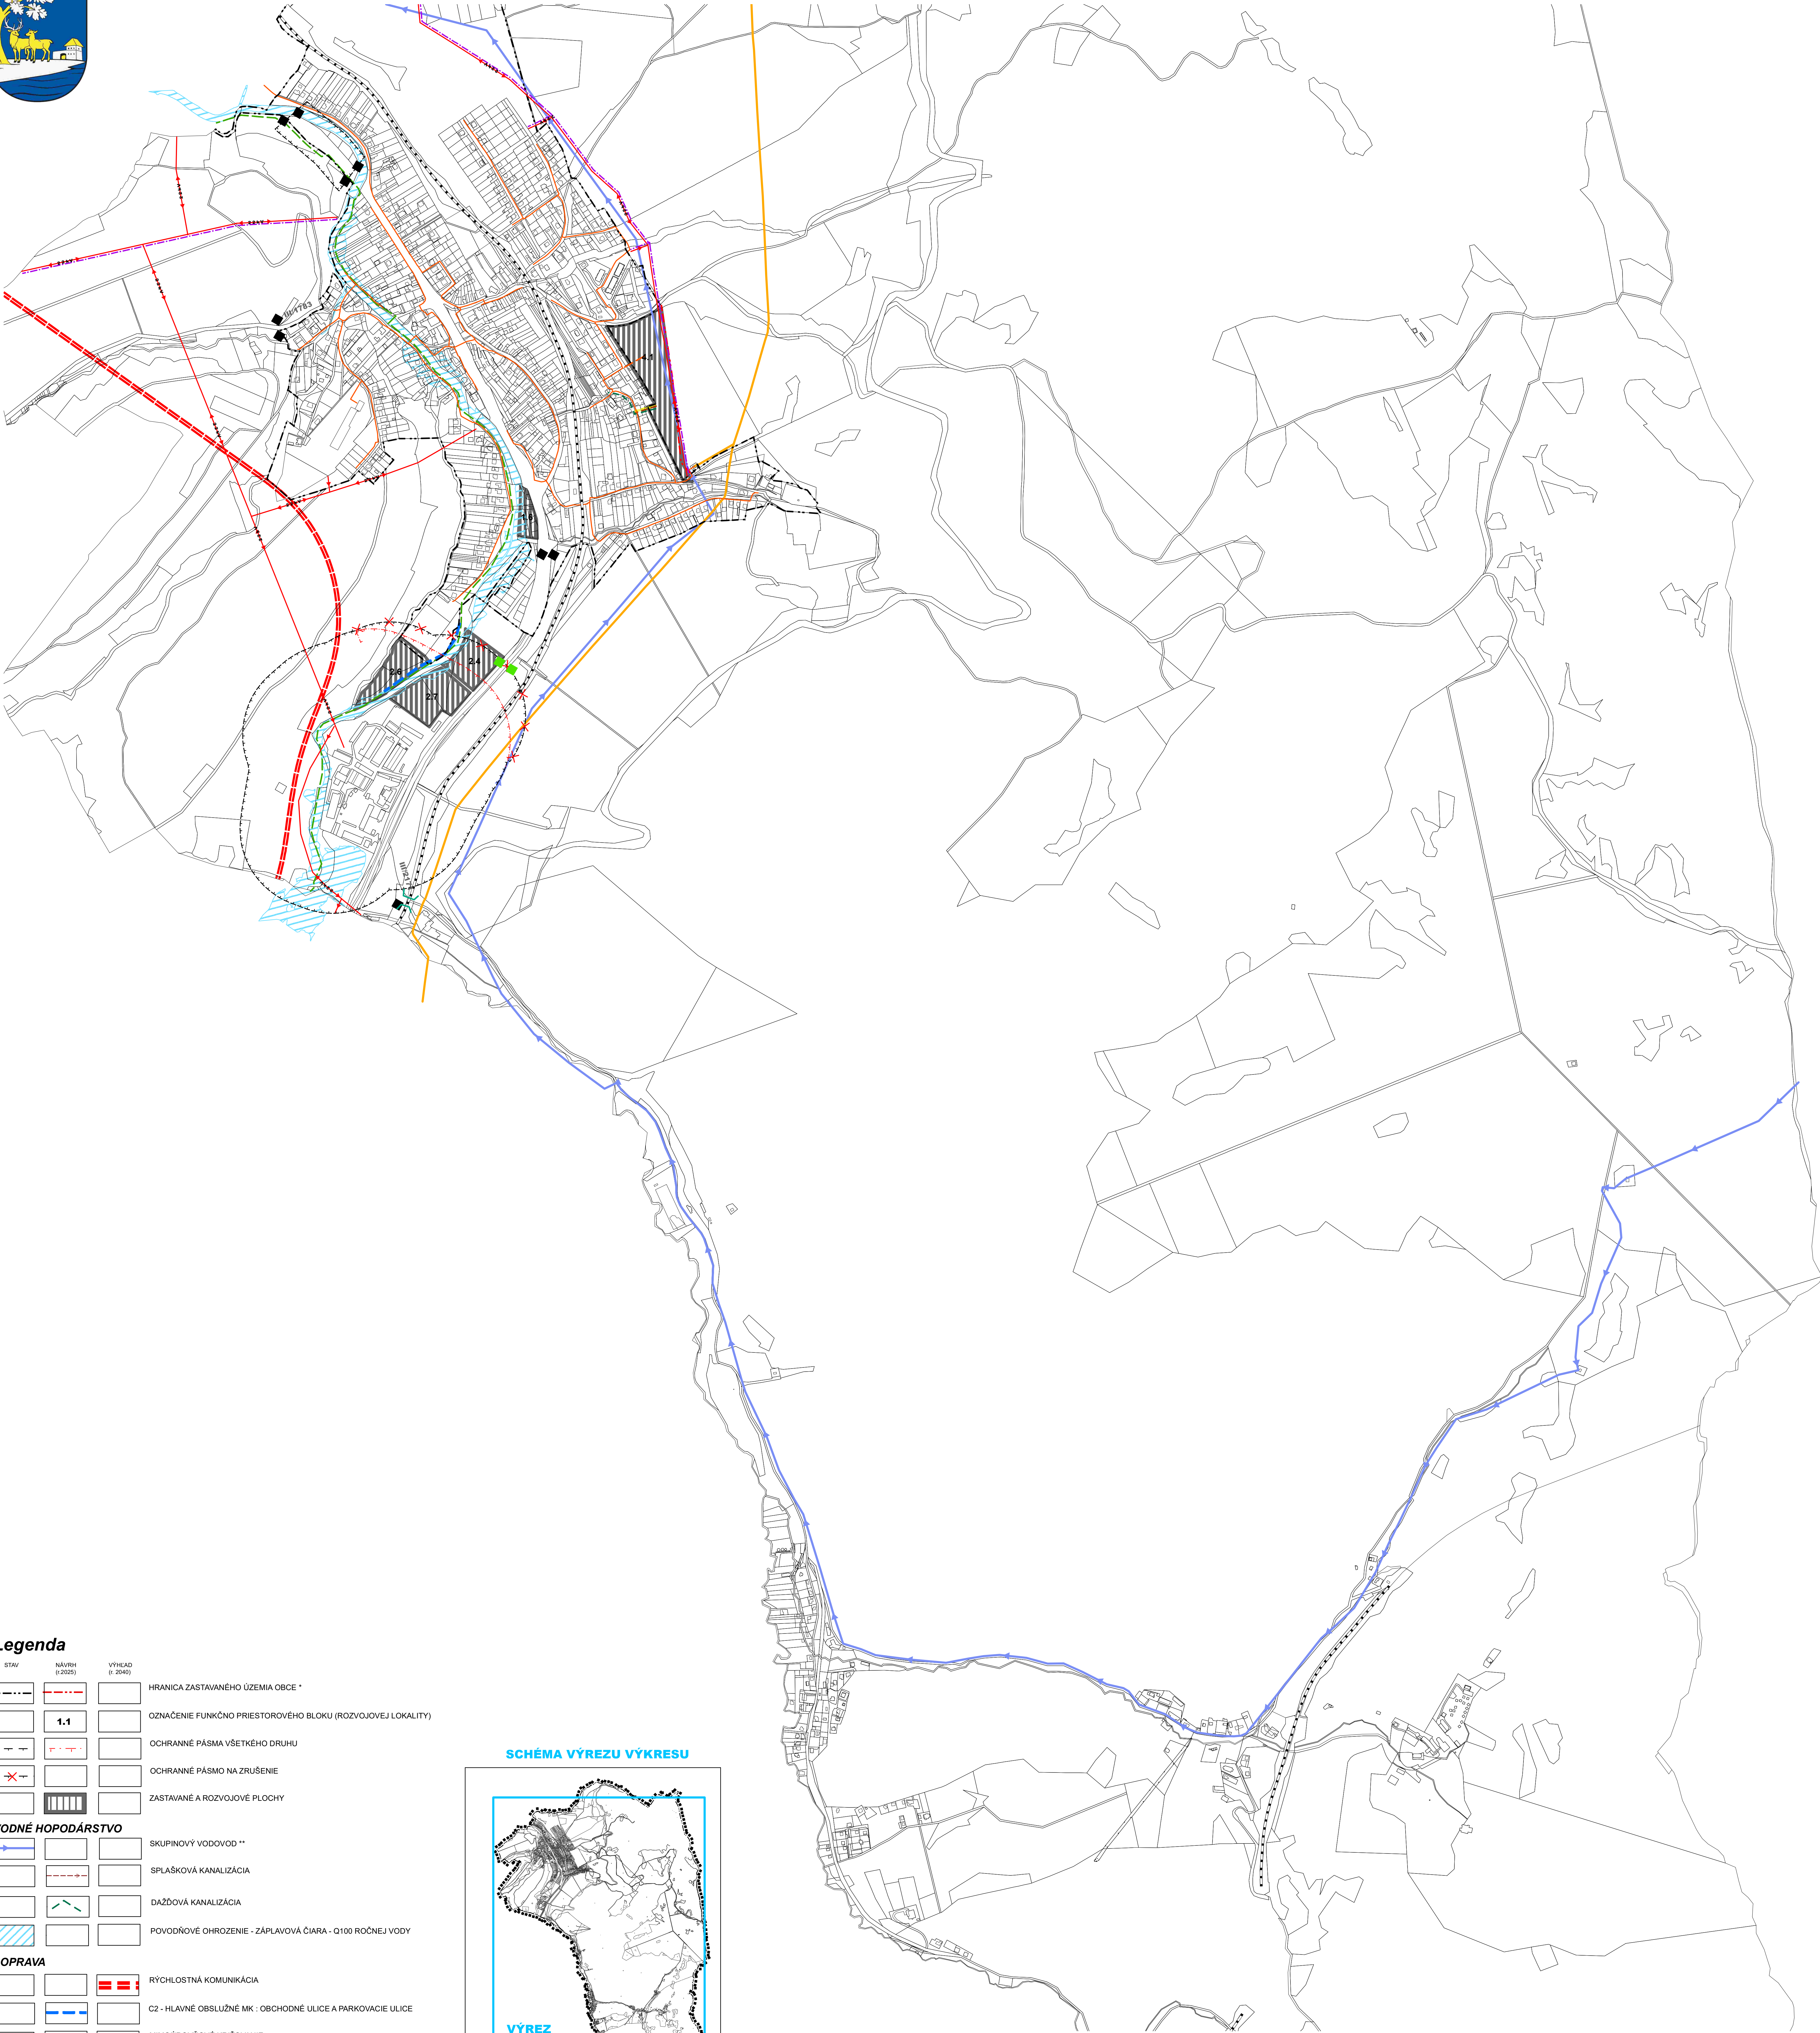

Legenda

STAV	NÁVRH (6.2025)	VÝHLAD (6.2040)	
			HRANICA ZASTAVANÉHO ÚZEMIA OBCE *
			OZNAČENIE FUNKČNO PRIESTOROVÉHO BLOKU (ROZVOJOVEJ LOKALITY)
			OCHRANNÉ PÁSMA VŠETKEHO DRUHU
			OCHRANNÉ PÁSMA NA ZRUŠENIE
			ZASTAVANÉ A ROZVOJOVÉ PLOCHY
VODNÉ HOPODÁRSTVO			
			SKUPINOVÝ VODOVOD **
			SPLAŠKOVÁ KANALIZÁCIA
			DAŽDOVÁ KANALIZÁCIA
			POVODŇOVÉ OHROZENIE - ZÁPLAVOVÁ ČIARA - Q100 ROČNEJ VODY
DOPRAVA			
			RYCHLOSTNÁ KOMUNIKÁCIA
			C2 - HLAVNÉ OBSLUŽNÉ MK: OBCHODNÉ ULICE A PARKOVACIE ULICE
			MIMOÚROVŇOVÉ KRIŽOVANIE
			HRANICA OZNAČENIA ZACIATKU A KONCA OBCE
			CYKLISTICKÁ KOMUNIKÁCIA
			OZNAČENIE CIEST
ENERGETIKA			
			VZDUŠNÉ VEDENIE VN (22 kV)**
			PREKLÁDKA VZDUŠNÉHO VEDENIA VN (22 kV) DO ZEME
			VTL PLYNOVOD 2,5 MPa**
			STL PLYNOVOD 0,3 MPa**

SCHÉMA VÝREZU VÝKRESU

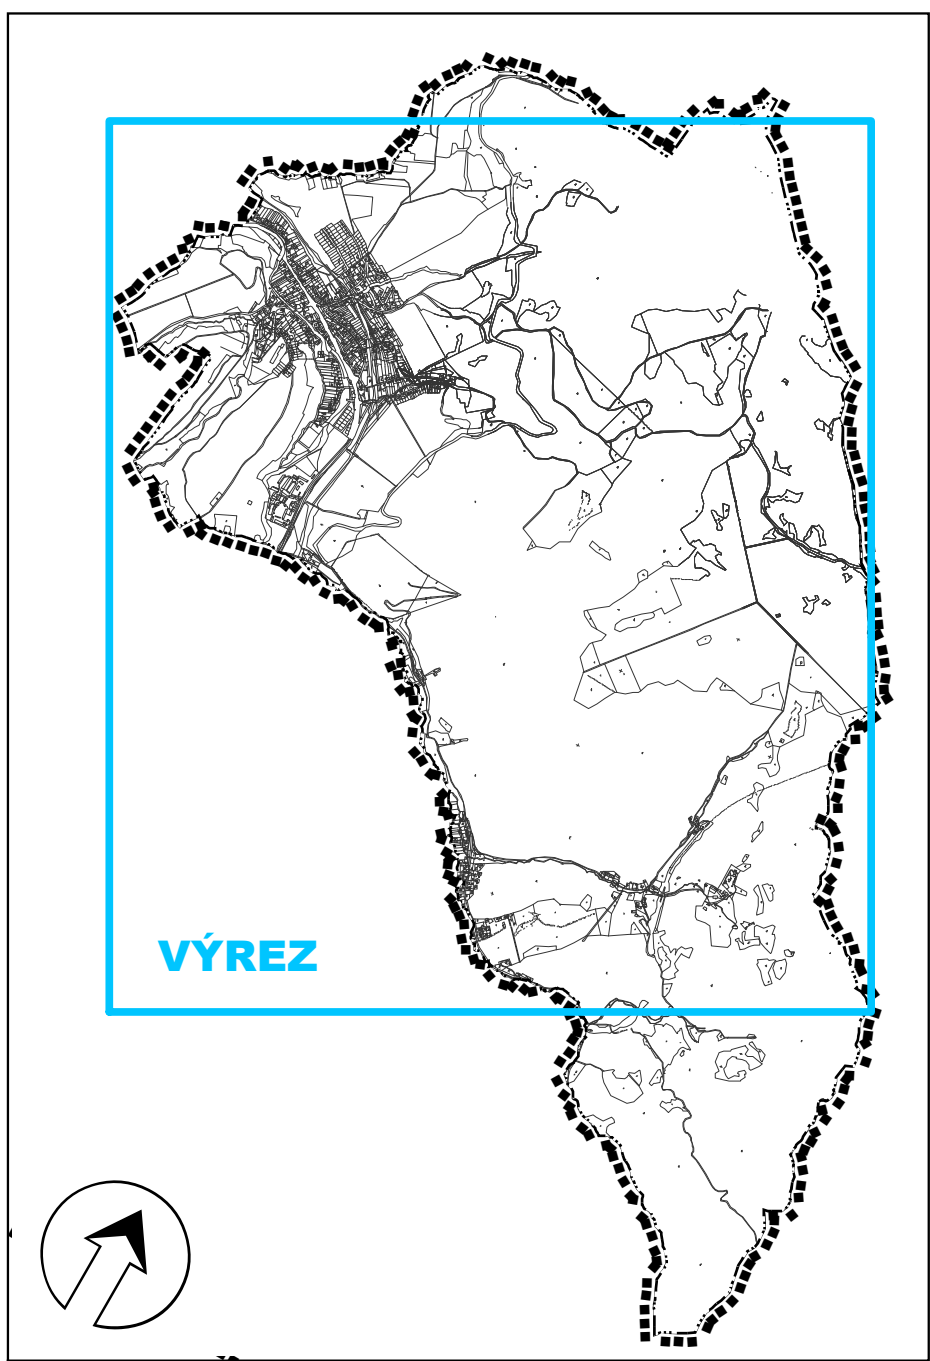

POZNÁMKY:
* HRANICA ZASTAVANÉHO ÚZEMIA SA MENÍ A UPRAVUJE VO VŠETKYCH VÝKRESOCH NA ZÁKLADE AKTUÁLNYCH ÚDAJOV KATASTRA NEHNUTEĽNOSTÍ.
**TRASA SKUPINOVÉHO VODOVODU, VTL PLYNOVOD 2,5 MPa, STL PLYNOVOD 0,3 MPa, VZDUŠNÉ VEDENIE VN (22 kV) SA MENÍ NA ZÁKLADE AKTUÁLNYCH ÚDAJOV SPRACOVCOV SIETÍ.

SADA č.

VÝKRES č.
3,4,5

MIERKA
1:5 000

HL. RIŠITEĽ : ING. ARCH. GABRIEL SZALAY
RIŠITEĽ : ING. ARCH. GABRIEL SZALAY
VYPRACOVAL : ING. IGOR KMET

ZÁKAZKA č. : 07/07/2019
ETAPA : NAVRHA
DATUM SPRAC. : 08/2019
DATUM EXPED. :

OBSTARÁVATEĽ : OBEC RÁZTOČNO
SPRACOVATEĽ : AGS ATELIER s.r.o.

ÚZEMNÝ PLÁN OBCE RÁZTOČNO
ZMENY A DOPLNKY č. 1
VEREJNÉ DOPRAVNÉ A TECHNICKÉ VYBAVENIE
VODNÉ HOSPODÁRSTVO, ENERGETIKA, INFORMAČNÉ SIETE
- NÁLOŽKA - PRIESVITKA

OBSAH VÝKRESU :

VEREJNÉ DOPRAVNÉ A TECHNICKÉ VYBAVENIE
VODNÉ HOSPODÁRSTVO, ENERGETIKA, INFORMAČNÉ SIETE
- NÁLOŽKA - PRIESVITKA