



ÚZEMNÝ PLÁN OBCE RÁZTOČNO

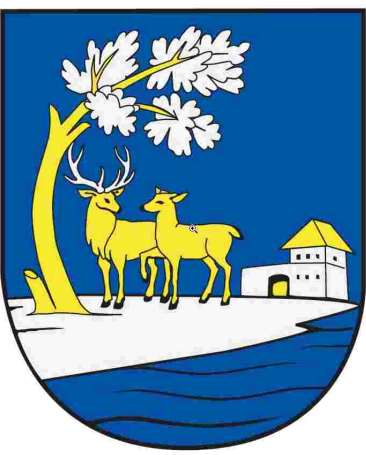


PRIESTOROVÉ USPORIADANIE A FUNKČNÉ VYUŽITIE ÚZEMIA

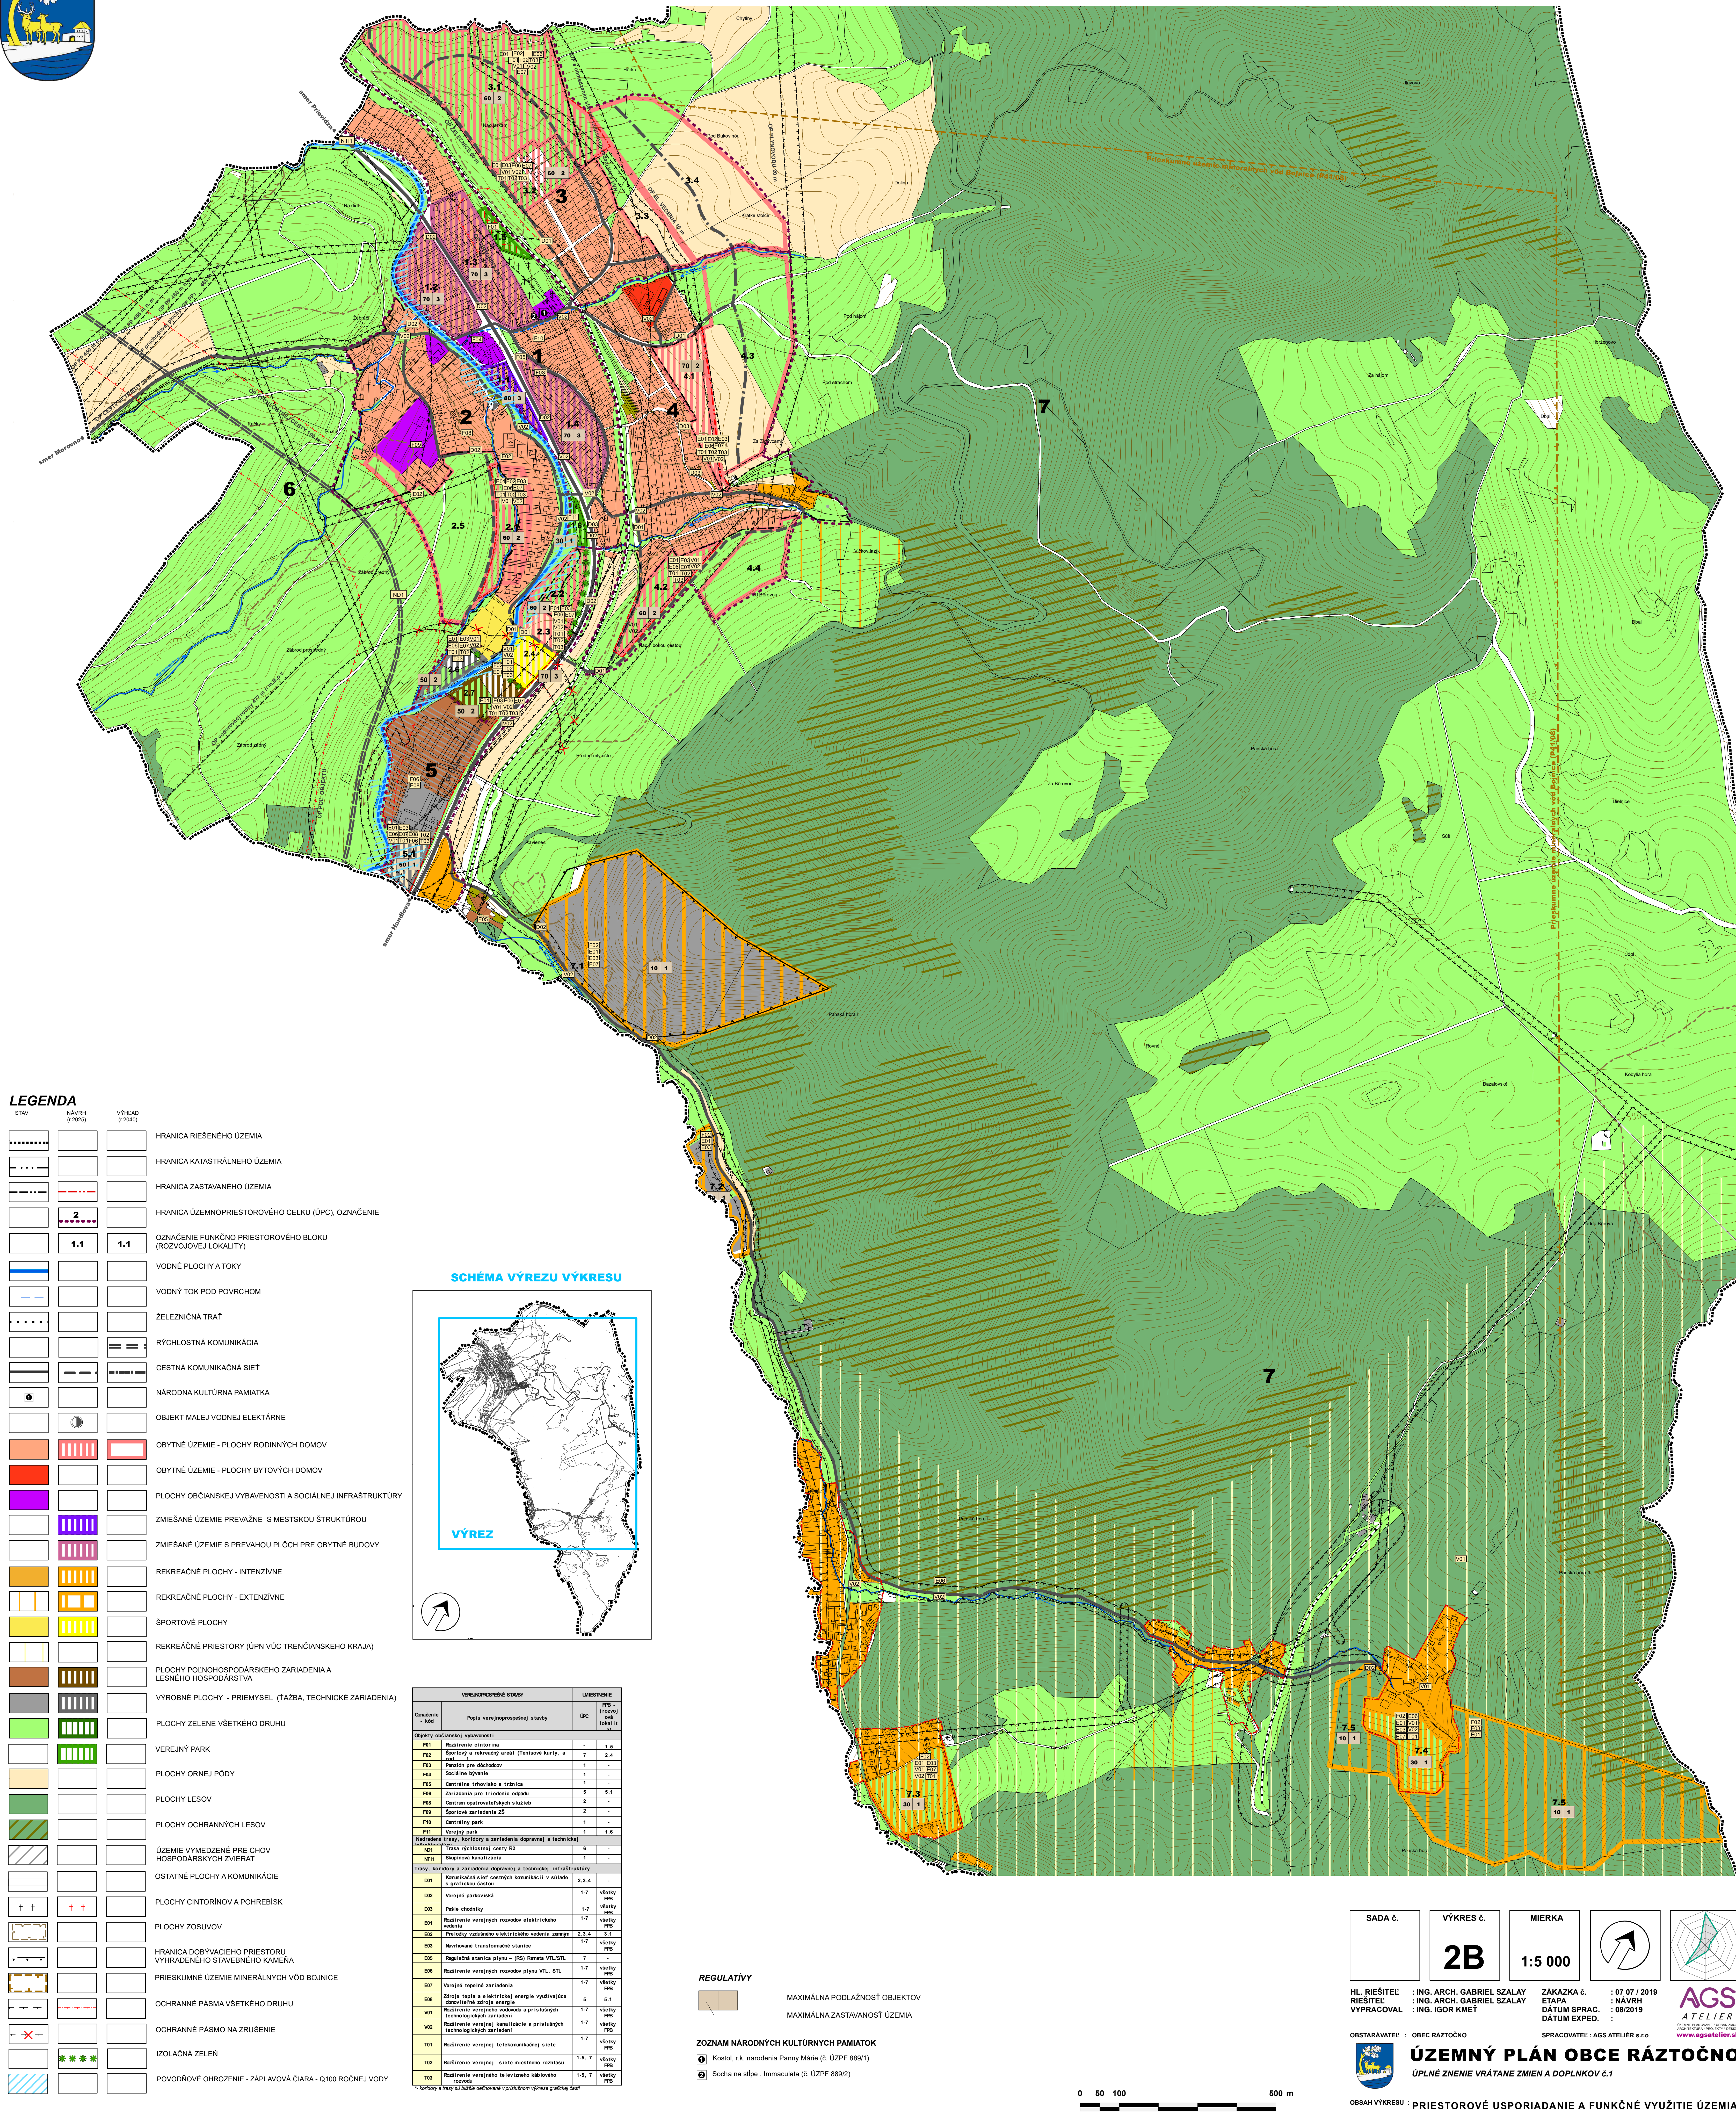

STAV	NAVRH (2025)	VÝKRES (2040)	
			HRANICA RIEŠENÉHO ÚZEMIA
			HRANICA KATASTRÁLNEHO ÚZEMIA
			HRANICA ZASTAVANÉHO ÚZEMIA
			HRANICA ÚZEMNOPRIESTOROVÉHO CELKU (ÚP), OZNAČENIE
			OZNAČENIE FUNKČNO PRIESTOROVÉHO BLOKU (ROZVOJOVEJ LOKALITY)
			VODNÉ PLOCHY A TOKY
			VODNÝ TOK POD POVRCHOM
			ŽELEZIČNÁ TRAT
			RÝCHLOSTNÁ KOMUNIKÁCIA
			CESTNÁ KOMUNIKAČNÁ SIET
			NÁRODNÁ KULTÚRNA PAMiatKA
			OBJEKT MALEJ VODNEJ ELEKTÁRNE
			OBYTNÉ ÚZEMIE - PLOCHY RODINNÝCH DOMOV
			OBYTNÉ ÚZEMIE - PLOCHY BYTOVÝCH DOMOV
			PLOCHY OBČIANSKEJ VYBAVENOSTI A SOCIÁLNEJ INFRAŠTRUKTÚRY
			ZMIEŠANÉ ÚZEMIE PREVAŽNE S MESTSKOU ŠTRUKTÚROU
			ZMIEŠANÉ ÚZEMIE S PREVIAHOU PLOCH PRE OBYTNÉ BUDOVY
			REKREAČNÉ PLOCHY - INTENZÍVNE
			REKREAČNÉ PLOCHY - EXTENZÍVNE
			ŠPORTOVÉ PLOCHY
			REKREAČNÉ PRIESTORY (ÚPN VÚC TRENČIANSKEHO KRAJA)
			PLOCHY POĽNOHOSPODÁRSKEHO ZARIADENIA A LEŠNÉHO HOSPODÁRSTVA
			VÝROBNÉ PLOCHY - PRIEMYSEL (ŤAŽBA, TECHNICKÉ ZARIADENIA)
			PLOCHY ZELENE VŠETKEHO DRUHU
			VEREJNÝ PARK
			PLOCHY ORNEJ PÓDY
			PLOCHY LESOV
			PLOCHY OCHRANNÝCH LESOV
			ÚZEMIE VYMEDZENÉ PRE CHOV HOSPODÁRSKYCH ZVIERAT
			OSTATNÉ PLOCHY A KOMUNIKÁCIE
			PLOCHY CINTORÍNOV A POHREBIŠK
			PLOCHY ZOŠUVOV
			HRANICA DOBYVACIEHO PRIESTORU VYHRADENÉHO STAVEBNÉHO KAMENÁ
			PRIESKUMNÉ ÚZEMIE MINERALNÝCH VÔD BOJNICE
			OCHRANNE PÁSMO VŠETKEHO DRUHU
			OCHRANNE PÁSMO NA ZRUŠENIE
			IZOLAČNÁ ZELEN
			POVODŇOVÉ OHROZENIE - ZÁPLAVOVÁ ČIARA - Q100 ROČNÉJ VODY

SCHEMA VÝREZU VÝKRESU

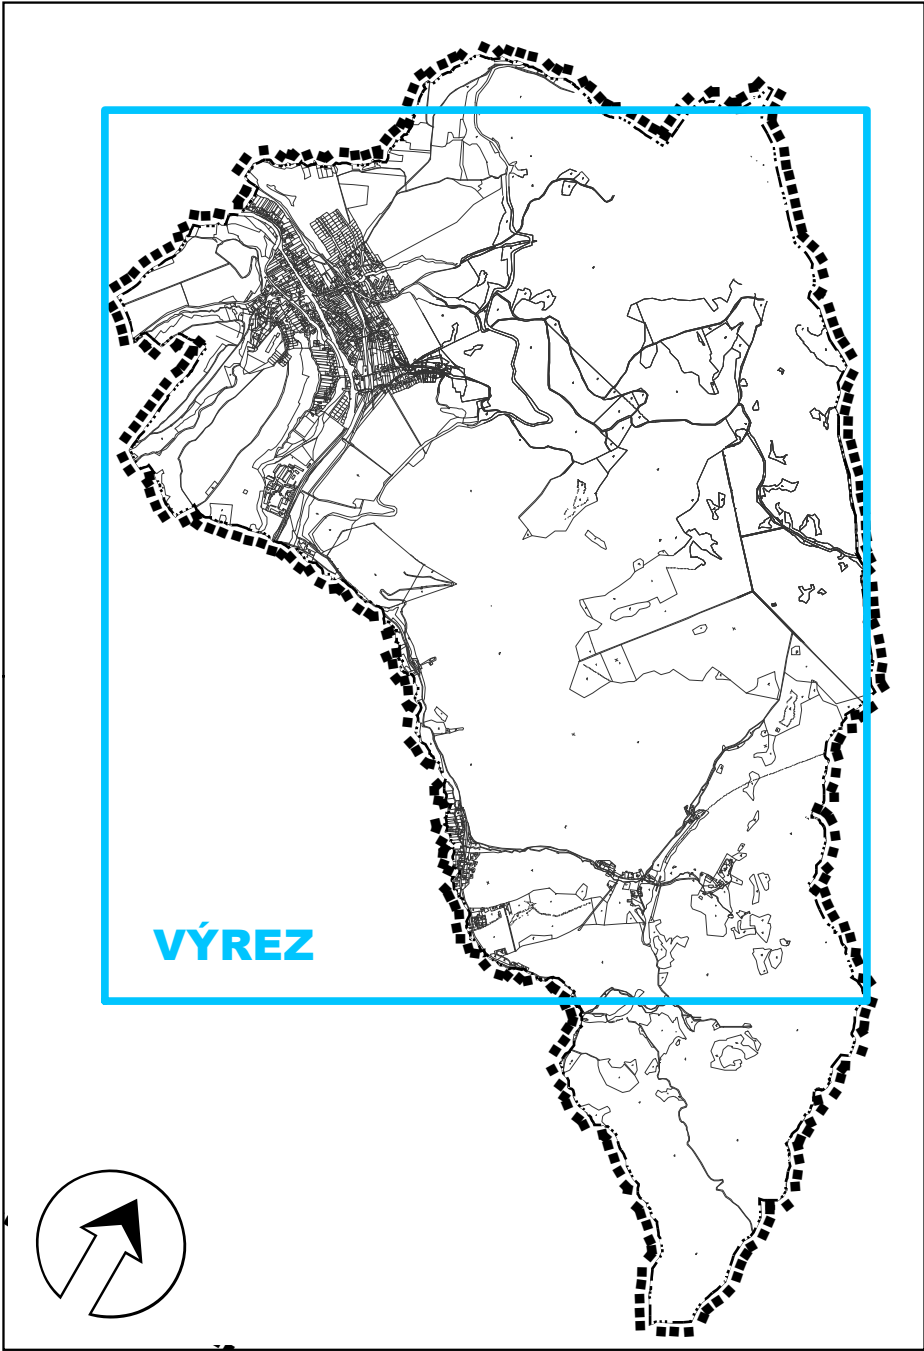

VÝREZ

REGULATÍVY

- MAXIMÁLNA PODLAŽNOSŤ OBJEKTOV
- MAXIMÁLNA ZASTAVANOSŤ ÚZEMIA

ZOZNAM NÁRODNÝCH KULTÚRNYCH PAMIAŤOK

- Kostol, r.k. narodenia Panny Márie (č. ÚZPF 889/1)
- Socha na sŕpe, Immaculata (č. ÚZPF 889/2)

SADA č.

VÝKRES č.

MIERKA

HL. RIEŠITEĽ : ING. ARCH. GABRIEL SZALAY
RIEŠITEĽ : ING. ARCH. GABRIEL SZALAY
VÝPRACOVÁV : ING. IGOR KMET

ZÁKAZKA č. : 07 07 / 2019
ETAPA : NAVRHM
DÁTUM SPRAC. : 08/2019
DÁTUM EXPED. :

OBSTARÁVATEĽ : OBEC RÁZTOČNO
SPRACOVÁTEĽ : AGS ATELIER s.r.o.

ÚZEMNÝ PLÁN OBCE RÁZTOČNO
ÚPLNÉ ZNENIE V RÁMCI ZMEN A DOPLNKOV č.1

OBSAH VÝKRESU : PRIESTOROVÉ USPORIADANIE A FUNKČNÉ VYUŽITIE ÚZEMIA

0 50 100 500 m